


(自動販売機設置場所)
職業訓練センター
本館棟 1階 ロビー内

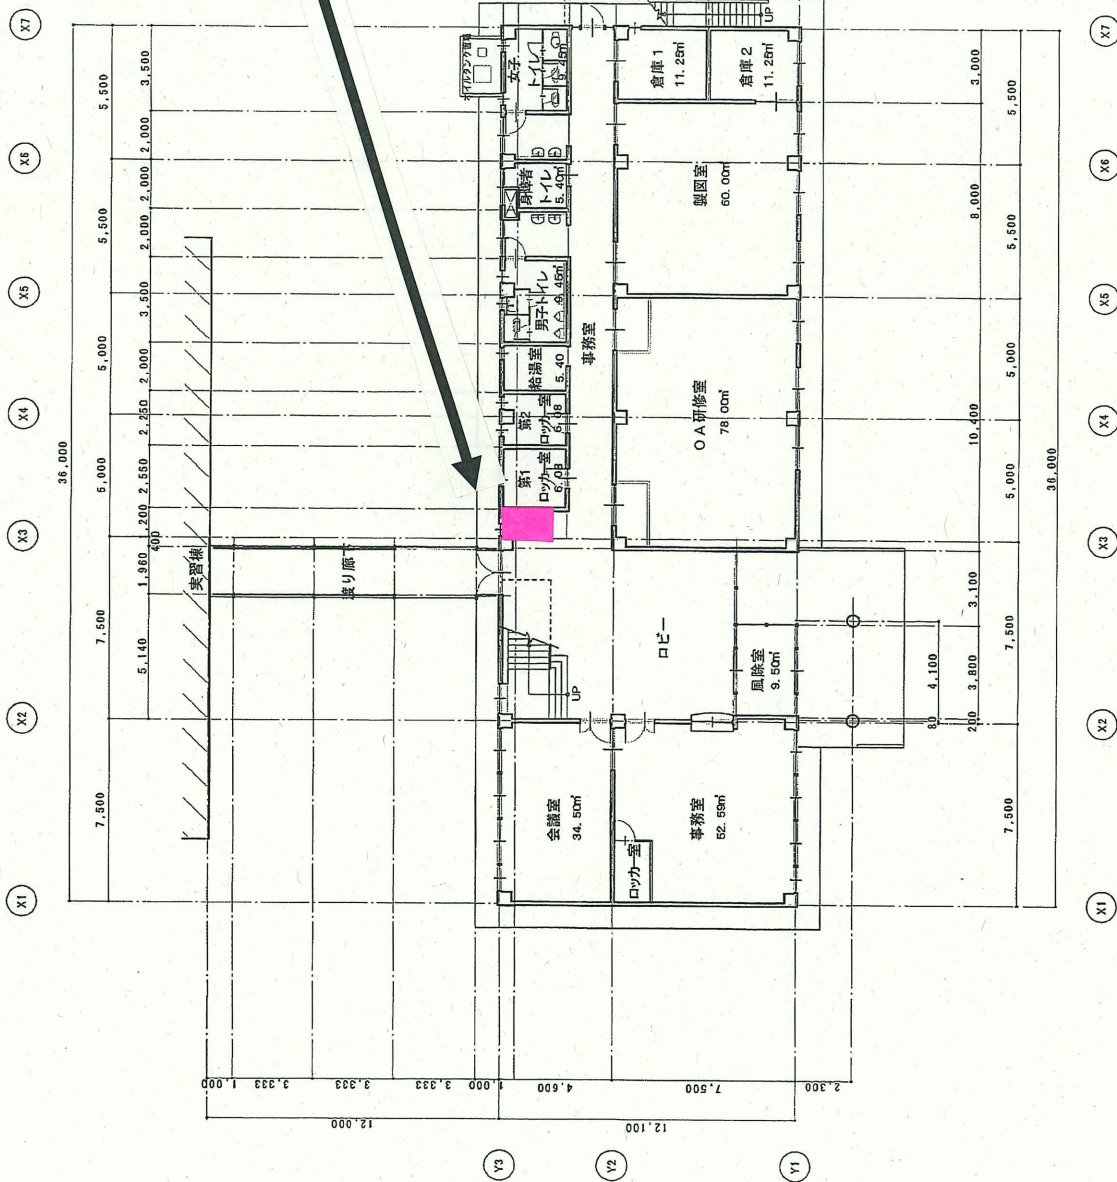

製図年月日	平成21年1月		
縮尺	1/200		
図面名称	本館棟 1階平面図	図番号	
施設名	鹿沼地域職業訓練センター		