
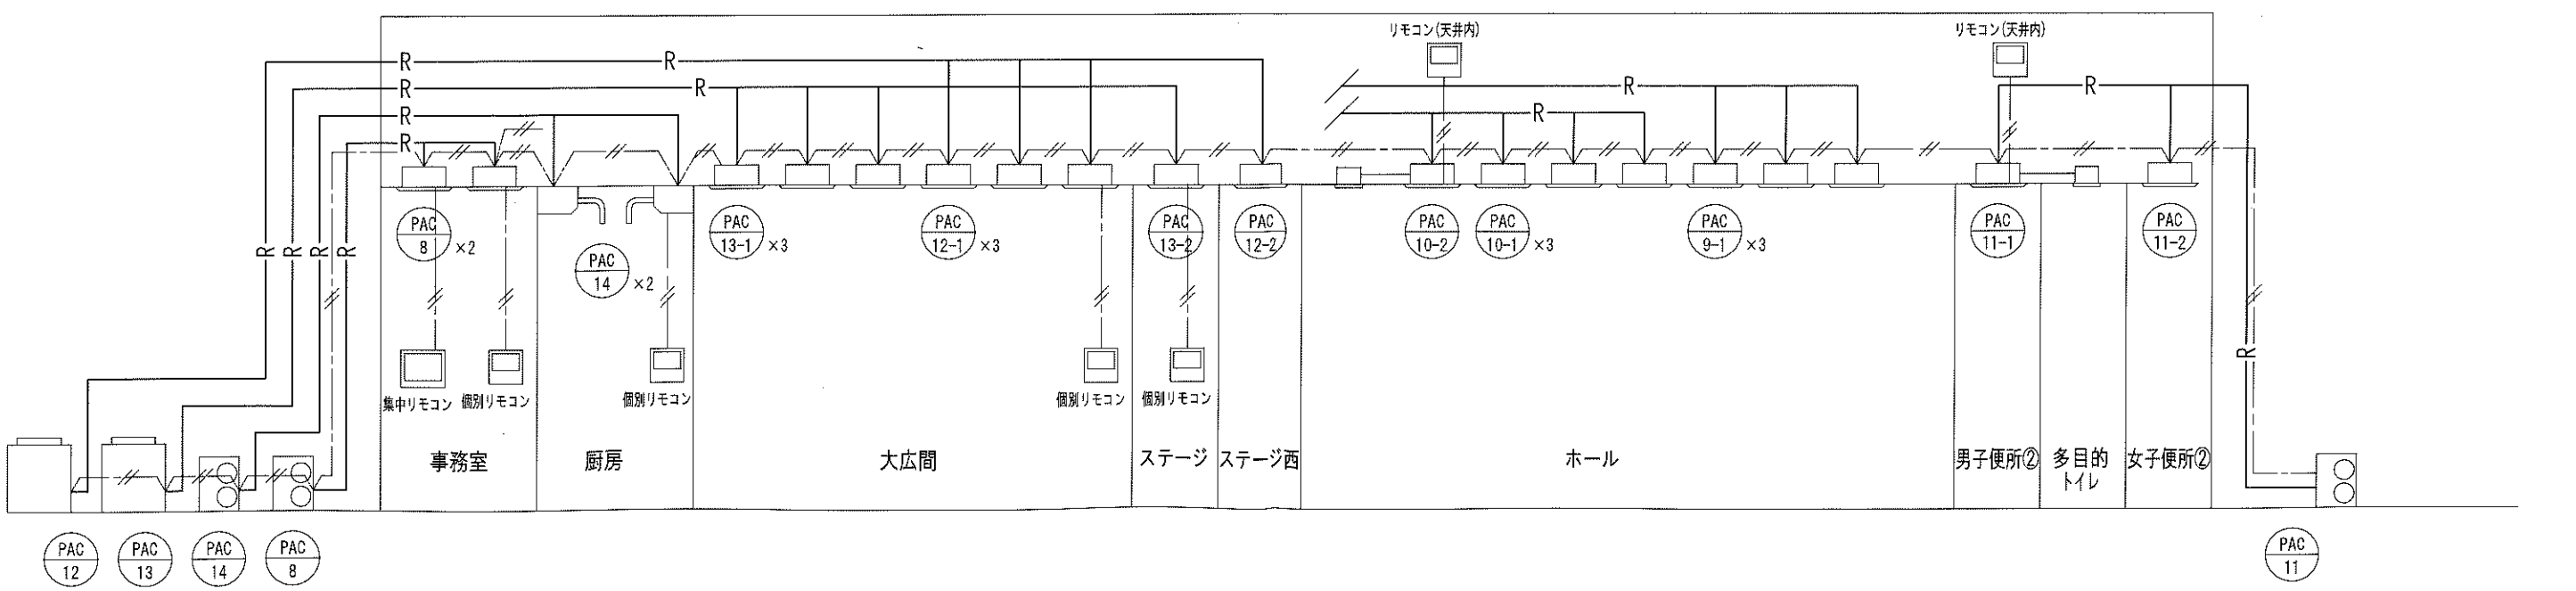


機 種	名 称	機 器 仕 様	電 源	台 数	設置場所	型 式
PAC-1	パナソニック	マルチ室外機 冷房能力 (kW) : 28.0 圧縮機出力 (kW) : 5.47 消費電力 (冷房) (kW) : 8.37 冷媒 : R410A 分岐管 銅管 1/2"	3 200 8.37	1	屋上 室外機置場	RAS-AP280S2 日立 Z シンクロトロープ-AX 空調機 N-SPH12100DZ ホミール
PAC-1-1	パナソニック	マルチ室内機 天井セ1方向 冷房能力 (kW) : 6.3 圧縮機出力 (kW) : 0.057 消費電力 (冷房) (kW) : 0.07 化粧パネル 1/2"	1 200 0.07	1	男子便所①	RC1S-6P5K2 日立 Z シンクロトロープ-AX 空調機
PAC-1-2	パナソニック	マルチ室内機 天井セ1方向 冷房能力 (kW) : 6.3 圧縮機出力 (kW) : 0.057 消費電力 (冷房) (kW) : 0.07 化粧パネル 1/2"	1 200 0.06	1	女子便所①	RC1S-6P5K2 日立 Z シンクロトロープ-AX 空調機
PAC-1-3	パナソニック	マルチ室内機 天井セ2方向 冷房能力 (kW) : 3.6 圧縮機出力 (kW) : 0.057 消費電力 (冷房) (kW) : 0.03 化粧パネル 1/2"	1 200 0.03	4	廊下	RC1D-6P3K2 日立 Z シンクロトロープ-AX 空調機
PAC-2	パナソニック	天井セ4方向 ツイン 冷房能力 (kW) : 10.0 圧縮機出力 (kW) : 1.95 圧縮機出力 (kW) : 0.057 × 2 消費電力 (冷房) (kW) : 2.22 化粧パネル 1/2" × 2	3 200 2.42	2	多目的ホール	RC1-6P112R0P3 RC1-6P5K3x2 RAS-6P112R0H1 日立 Z シンクロトロープ-AX 空調機
PAC-3	パナソニック	マルチ室外機 冷房能力 (kW) : 28.0 圧縮機出力 (kW) : 5.47 消費電力 (冷房) (kW) : 8.37 冷媒 : R410A 分岐管 銅管 1/2"	3 200 8.37	1	屋上 室外機置場	RAS-AP280S2 日立 Z シンクロトロープ-AX 空調機 N-SPH12100DZ ホミール
PAC-3-1	パナソニック	マルチ室内機 天井セ2方向 冷房能力 (kW) : 4.5 圧縮機出力 (kW) : 0.057 消費電力 (冷房) (kW) : 0.05 化粧パネル 1/2"	1 200 0.05	2	女子更衣室	RC1D-6P4K2 日立 Z シンクロトロープ-AX 空調機
PAC-3-2	パナソニック	マルチ室内機 天井セ2方向 冷房能力 (kW) : 4.5 圧縮機出力 (kW) : 0.057 消費電力 (冷房) (kW) : 0.05 化粧パネル 1/2"	1 200 0.05	2	男子更衣室	RC1D-6P4K2 日立 Z シンクロトロープ-AX 空調機
PAC-3-3	パナソニック	マルチ室内機 天井セ2方向 冷房能力 (kW) : 4.5 圧縮機出力 (kW) : 0.057 消費電力 (冷房) (kW) : 0.05 化粧パネル 1/2"	1 200 0.05	2	健康増進室	RC1D-6P4K2 日立 Z シンクロトロープ-AX 空調機
PAC-4	パナソニック	天井セ2方向 シングル 冷房能力 (kW) : 7.1 圧縮機出力 (kW) : 1.95 圧縮機出力 (kW) : 0.057 消費電力 (冷房) (kW) : 1.99 化粧パネル 1/2" × 1	3 200 2.15	1	1 休憩室	RC1D-6P8R0H3 RC1D-6P8K2 RAS-6P8R0H1 日立 Z シンクロトロープ-AX 空調機
PAC-5	パナソニック	天井セ2方向 シングル 冷房能力 (kW) : 7.1 圧縮機出力 (kW) : 1.95 圧縮機出力 (kW) : 0.057 消費電力 (冷房) (kW) : 1.99 化粧パネル 1/2" × 1	3 200 2.15	1	2 教養・読書室 (1)	RC1D-6P8R0H3 RC1D-6P8K2 RAS-6P8R0H1 日立 Z シンクロトロープ-AX 空調機
PAC-6	パナソニック	天井セ2方向 シングル 冷房能力 (kW) : 7.1 圧縮機出力 (kW) : 1.95 圧縮機出力 (kW) : 0.057 消費電力 (冷房) (kW) : 1.99 化粧パネル 1/2" × 1	3 200 2.15	2	3 教養・読書室 (2) 4 教養・読書室 (3)	RC1D-6P8R0H3x2 RC1D-6P8K2x2 RAS-6P8R0H1x2 日立 Z シンクロトロープ-AX 空調機
PAC-7	パナソニック	天井セ4方向 ツイン 冷房能力 (kW) : 12.5 圧縮機出力 (kW) : 2.7 圧縮機出力 (kW) : 0.057 × 2 消費電力 (冷房) (kW) : 2.94 化粧パネル 1/2" × 2	3 200 2.94	1	1 玄関	RC1-6P140R0P3 RC1-6P71K3x2 RAS-6P140R0H1 日立 Z シンクロトロープ-AX 空調機
PAC-8	パナソニック	天井セ4方向 ツイン 冷房能力 (kW) : 10.0 圧縮機出力 (kW) : 1.95 圧縮機出力 (kW) : 0.057 × 2 消費電力 (冷房) (kW) : 2.22 化粧パネル 1/2" × 2	3 200 2.42	1	1 事務室	RC1-6P112R0P3 RC1-6P5K3x2 RAS-6P112R0H1 日立 Z シンクロトロープ-AX 空調機

機 種	名 称	機 器 仕 様	電 源	台 数	設置場所	型 式
PAC-9	パナソニック	マルチ室外機 冷房能力 (kW) : 18.0 圧縮機出力 (kW) : 2.96 消費電力 (冷房) (kW) : 3.82 冷媒 : R410A 分岐管 銅管 1/2"	3 200 3.82	1	屋上 室外機置場	RAS-AP180S2 日立 Z シンクロトロープ-AX 空調機 N-SPH950DZ ホミール
PAC-9-1	パナソニック	マルチ室内機 天井セ2方向 冷房能力 (kW) : 5.0 圧縮機出力 (kW) : 0.057 消費電力 (冷房) (kW) : 0.05 化粧パネル 1/2"	1 200 0.06	3	1 ホール	RC1D-6P5K2 日立 Z シンクロトロープ-AX 空調機
PAC-10	パナソニック	マルチ室外機 冷房能力 (kW) : 22.4 圧縮機出力 (kW) : 3.92 消費電力 (冷房) (kW) : 5.91 冷媒 : R410A 分岐管 銅管 1/2"	3 200 5.91	1	屋上 室外機置場	RAS-AP224S2 日立 Z シンクロトロープ-AX 空調機 N-SPH12100DZ ホミール
PAC-10-1	パナソニック	マルチ室内機 天井セ2方向 冷房能力 (kW) : 5.0 圧縮機出力 (kW) : 0.057 消費電力 (冷房) (kW) : 0.05 化粧パネル 1/2"	1 200 0.06	3	1 ホール	RC1D-6P5K2 日立 Z シンクロトロープ-AX 空調機
PAC-10-2	パナソニック	マルチ室内機 天井セ4方向 冷房能力 (kW) : 4.5 圧縮機出力 (kW) : 0.057 消費電力 (冷房) (kW) : 0.05 化粧パネル 1/2" × 2	1 200 0.05	1	1 ホール	RC1-6P4K3 日立 Z シンクロトロープ-AX 空調機
PAC-11	パナソニック	天井セ4方向 ツイン 冷房能力 (kW) : 12.5 圧縮機出力 (kW) : 2.7 圧縮機出力 (kW) : 0.057 × 2 消費電力 (冷房) (kW) : 3.22 化粧パネル 1/2" × 2	3 200 3.56	1	1 男子便所② 2 女子便所②	RC1S-6P140R0P3 RC1S-6P71K3x2 RAS-6P140R0H1 日立 Z シンクロトロープ-AX 空調機
PAC-12	パナソニック	マルチ室外機 冷房能力 (kW) : 28.0 圧縮機出力 (kW) : 5.47 消費電力 (冷房) (kW) : 8.37 冷媒 : R410A 分岐管 銅管 1/2"	3 200 8.37	1	GL	RAS-AP280S2 日立 Z シンクロトロープ-AX 空調機
PAC-12-1	パナソニック	マルチ室内機 天井セ4方向 冷房能力 (kW) : 7.1 圧縮機出力 (kW) : 0.08 消費電力 (冷房) (kW) : 0.08 化粧パネル 1/2" × 1	1 200 0.09	3	1 大広間	RC1-6P71K3 日立 Z シンクロトロープ-AX 空調機
PAC-12-2	パナソニック	マルチ室内機 天井セ2方向 冷房能力 (kW) : 3.5 圧縮機出力 (kW) : 0.057 消費電力 (冷房) (kW) : 0.03 化粧パネル 1/2" × 1	1 200 0.03	1	1 ステージ西	RC1D-6P3K2 日立 Z シンクロトロープ-AX 空調機
PAC-13	パナソニック	マルチ室外機 冷房能力 (kW) : 28.0 圧縮機出力 (kW) : 5.47 消費電力 (冷房) (kW) : 8.37 冷媒 : R410A 分岐管 銅管 1/2"	3 200 8.37	1	GL	RAS-AP280S2 日立 Z シンクロトロープ-AX 空調機
PAC-13-1	パナソニック	マルチ室内機 天井セ4方向 冷房能力 (kW) : 7.1 圧縮機出力 (kW) : 0.08 消費電力 (冷房) (kW) : 0.09 化粧パネル 1/2" × 1	1 200 0.08	3	1 大広間	RC1-6P71K3 日立 Z シンクロトロープ-AX 空調機
PAC-13-2	パナソニック	マルチ室内機 天井セ1方向 冷房能力 (kW) : 5.0 圧縮機出力 (kW) : 0.05 消費電力 (冷房) (kW) : 0.07 化粧パネル 1/2"	1 200 0.07	1	1 ステージ	RC1S-6P5K2 日立 Z シンクロトロープ-AX 空調機
PAC-14	パナソニック	厨房用天井吊り ツイン 冷房能力 (kW) : 14.0 圧縮機出力 (kW) : 3.45 圧縮機出力 (kW) : 0.05 × 2 消費電力 (冷房) (kW) : 4.59 化粧パネル 1/2" × 4	3 200 4.55	1	1 厨房	RPCK-6P160R0P3 RPCK-6P8K1x2 RAS-6P160R0H1 日立 Z シンクロトロープ-AX 空調機
	集中リモコン	室内ユニット最大16台 最大64リモコングループ		1	1 事務室	PSC-A64T3 日立 Z シンクロトロープ-AX 空調機
	リモコンスイッチ			16		PO-ARF5 日立 Z シンクロトロープ-AX 空調機

工 事 名 称	鹿沼市高齢者福祉センター空調機更新工事	図 面 番 号
図面名称/縮尺	空調機器表 NS	M-03
完 成 年 月 日	令和3年8月	
設 計 者	鹿沼市役所 都市建設部 建築課	
発 注 者	鹿 沼 市	

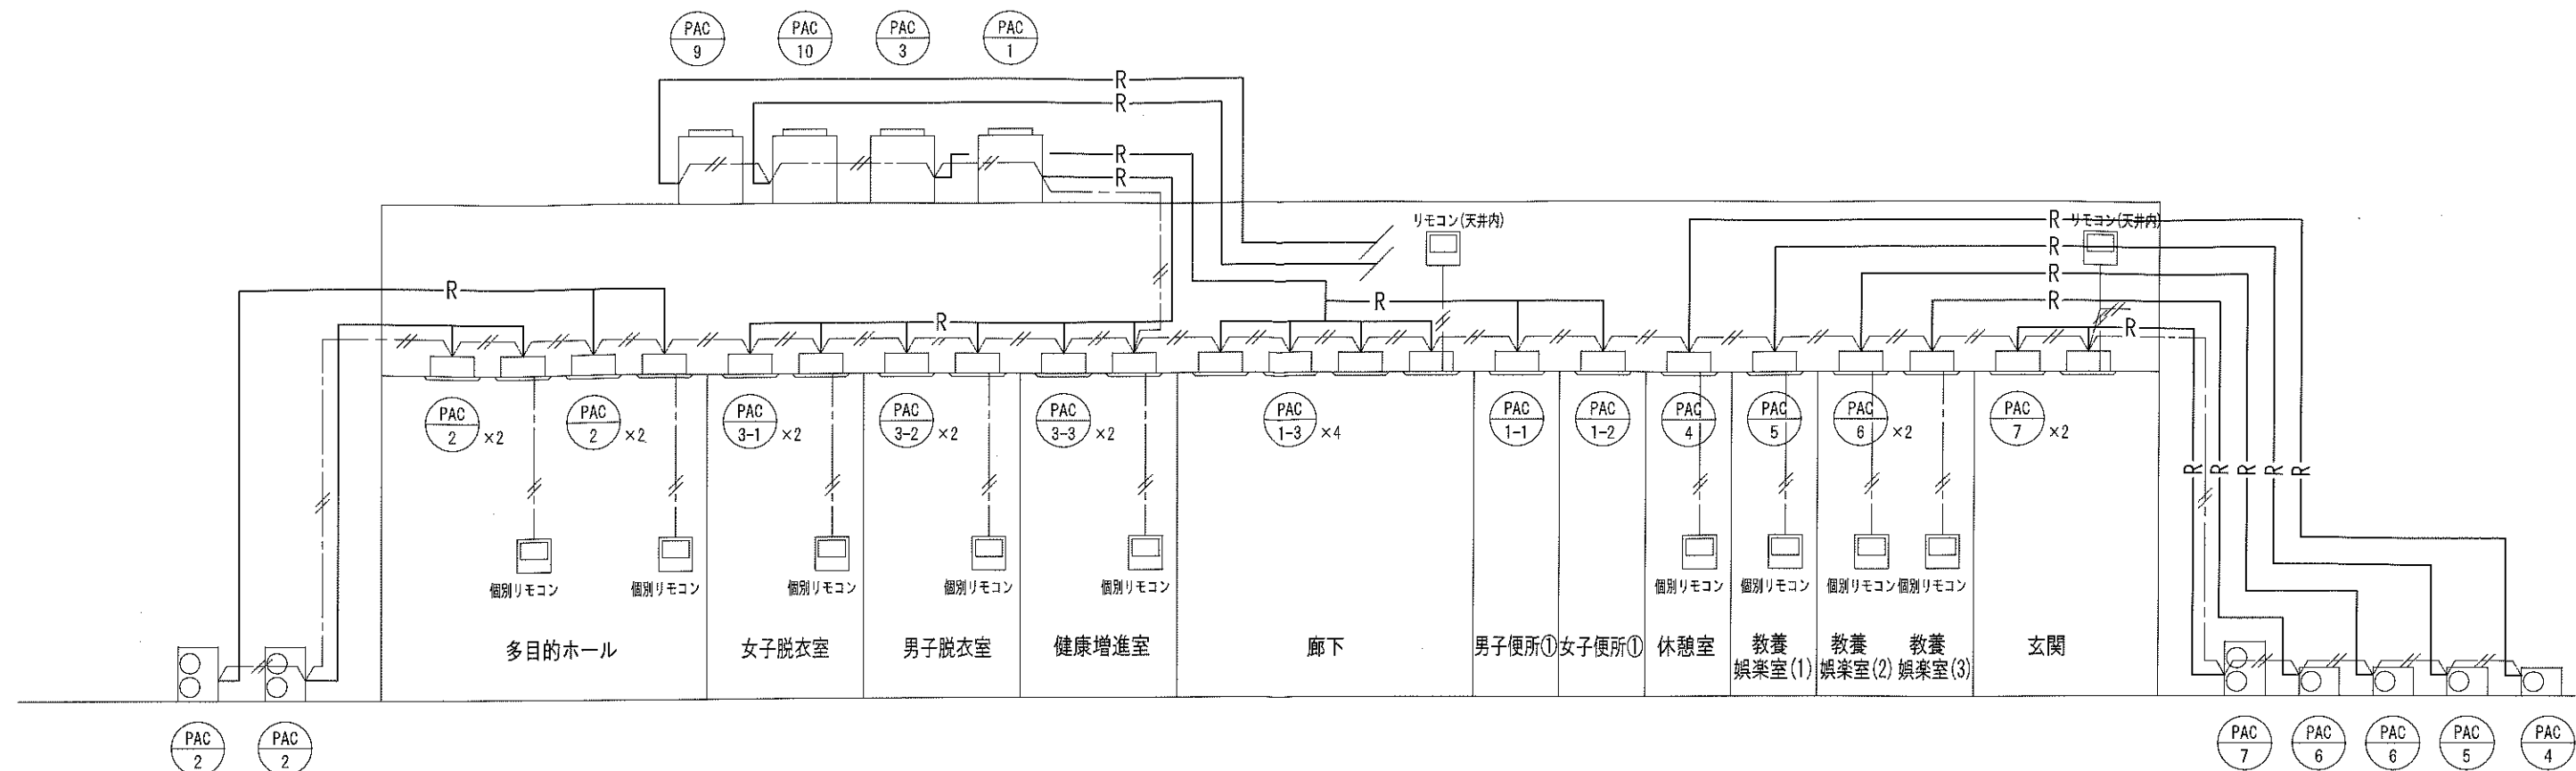

- (注記)
1. 壁立ち下がり部のリモコン用配線用配管及びボックスは電気工事とする。
 2. リモコン用配線及び連絡配線は冷媒管に添わせて配線する。(左記以外は天井内の転がし配線とする。)
 3. 室内機用電源供給工事は電気設備とする。
 4. ドレン配管は近傍の既設配管に接続とする。

工事名称		鹿沼市高齢者福祉センター空調機更新工事	
図面名称/縮尺		空調系統図 NS	図面番号
完成年月日		令和3年8月	M-04
設計者		鹿沼市役所 都市建設部 建築課	
発注者		鹿沼市	