


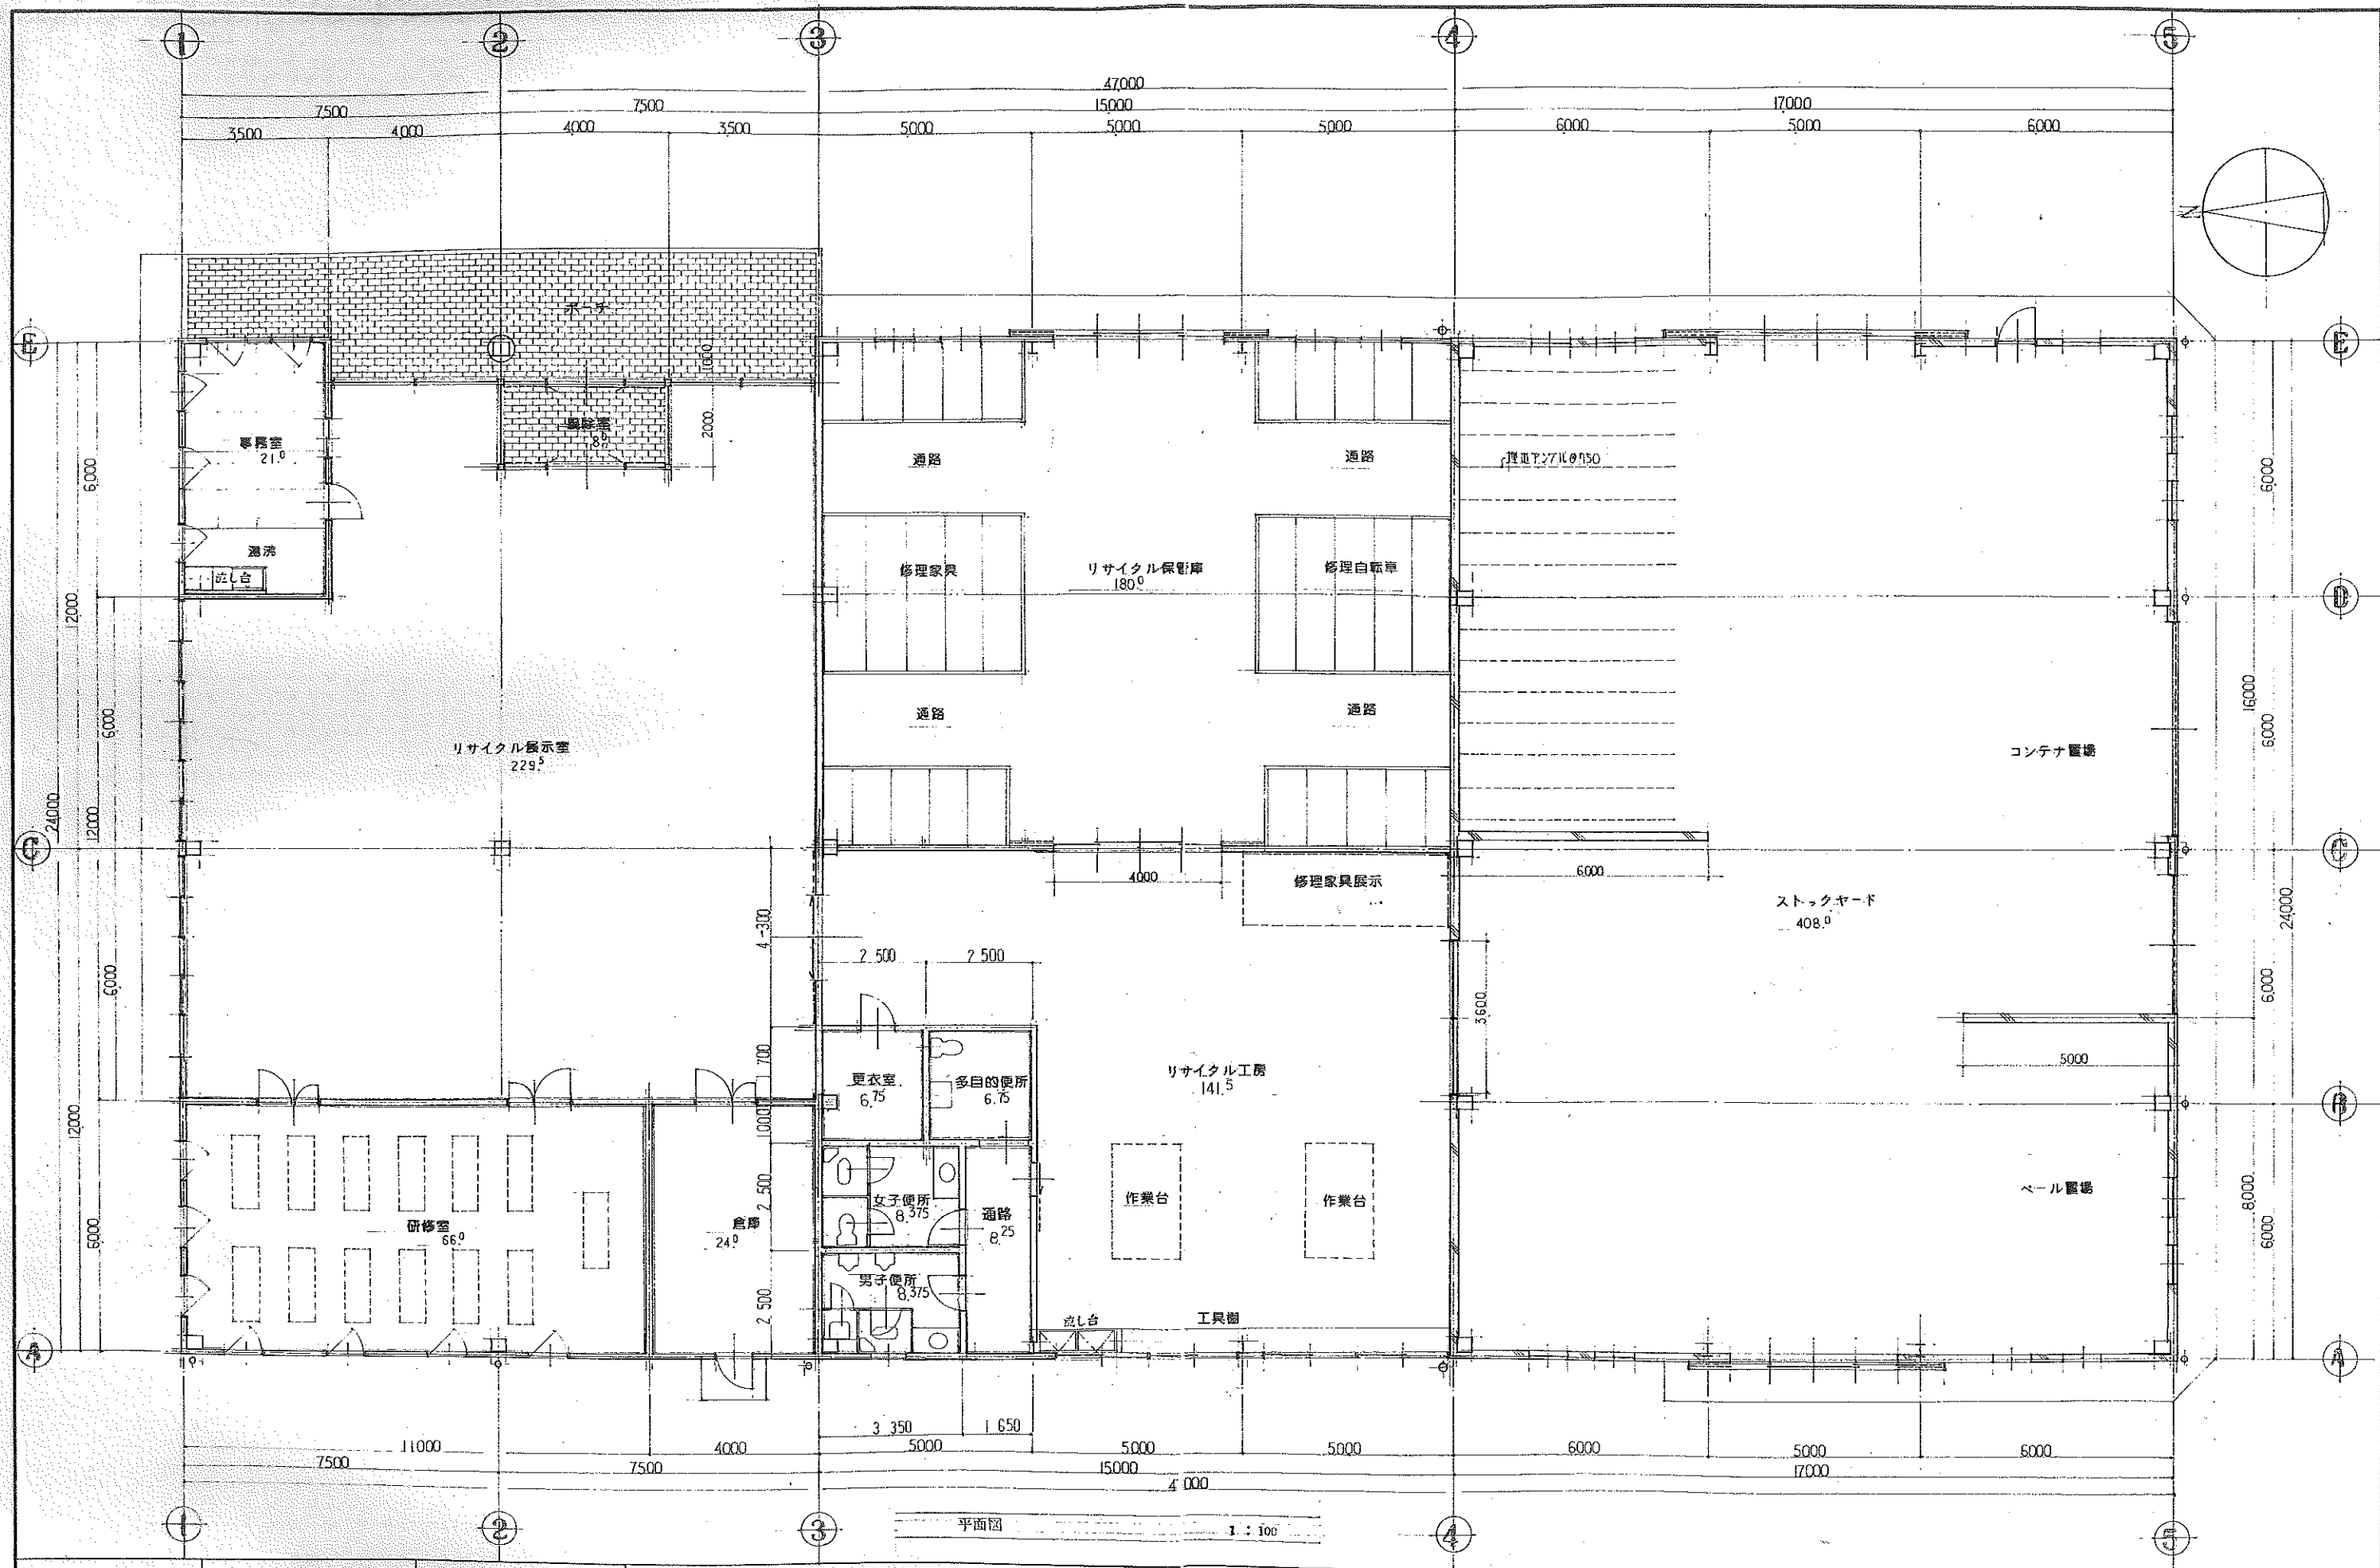

建築面積	1,143.0 m ²	工事名称	リサイクルセンター建設工事	図面番号	A-08
床面積	1,116.5 m ²	図面名称	平面図	縮尺	1 : 100
		一般建築士事務所 (株) 熊倉敬次建築設計事務所	熊本県鹿沼市千渡867番地		
		設計年月日	H12.10	設計担当	検 図