



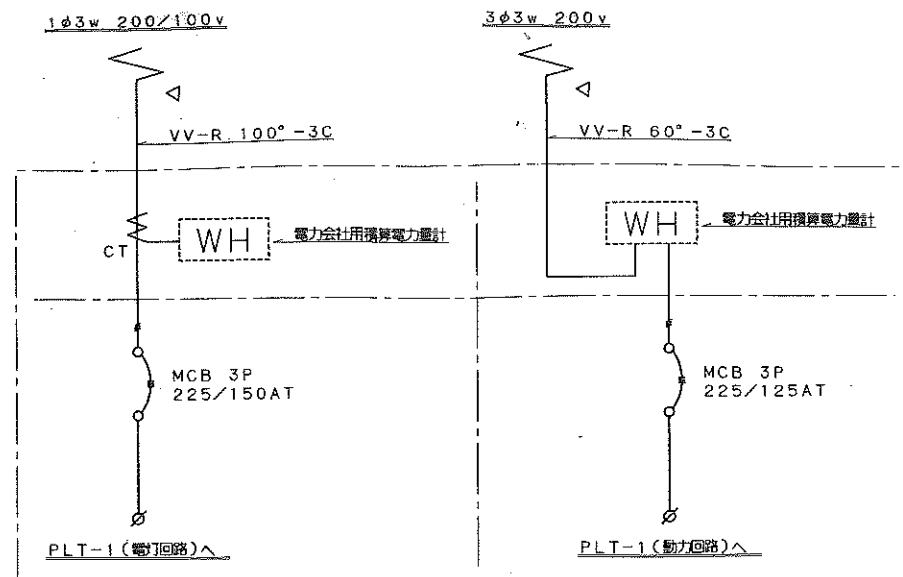


- 1) 電力会社の電灯回路契約はメーンブレーカー契約とする。
2) 電力会社の動力回路契約は負荷契約とする。

引込開閉器盤 結線図 (ポール取付・防水型) 取付金物共

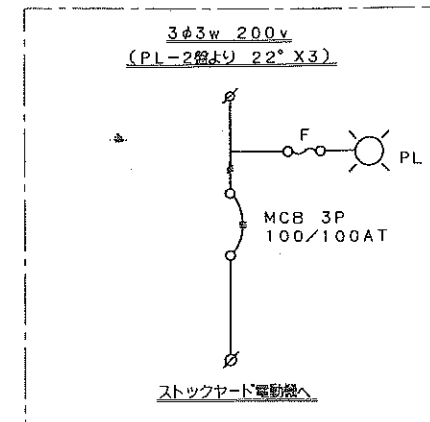


動力盤 P-A 結線図 (露出型)

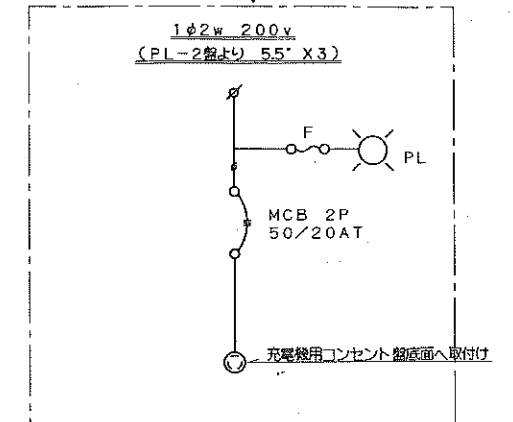


- 1) 充電機用コンセントの仕様はメーカーと協議し取付すること。

充電機盤 結線図 (露出型)

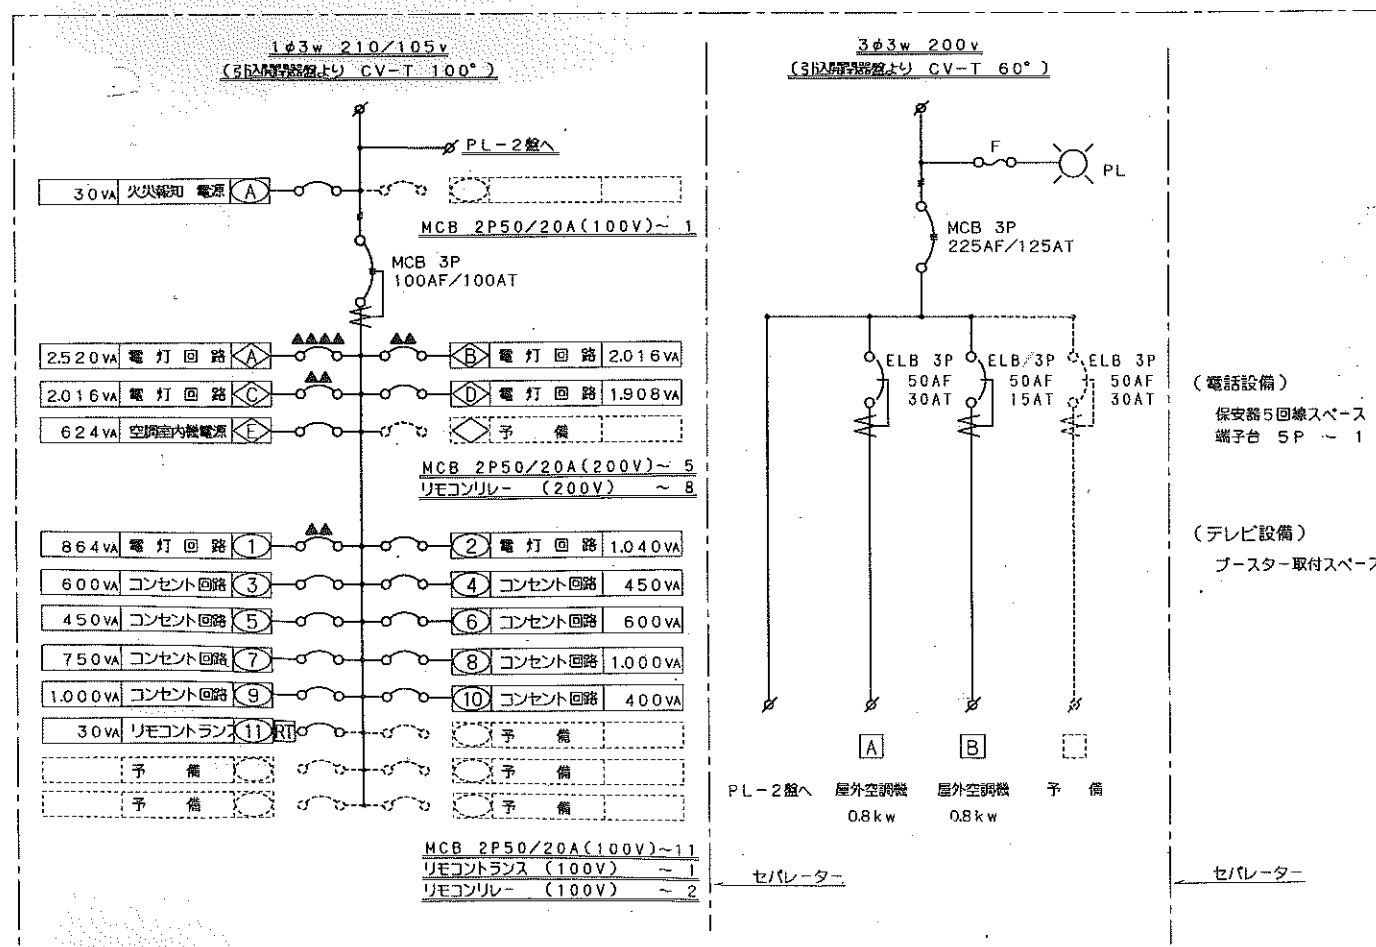

PLT-1盤 結線図 (自立型 上, 下ダクト付)

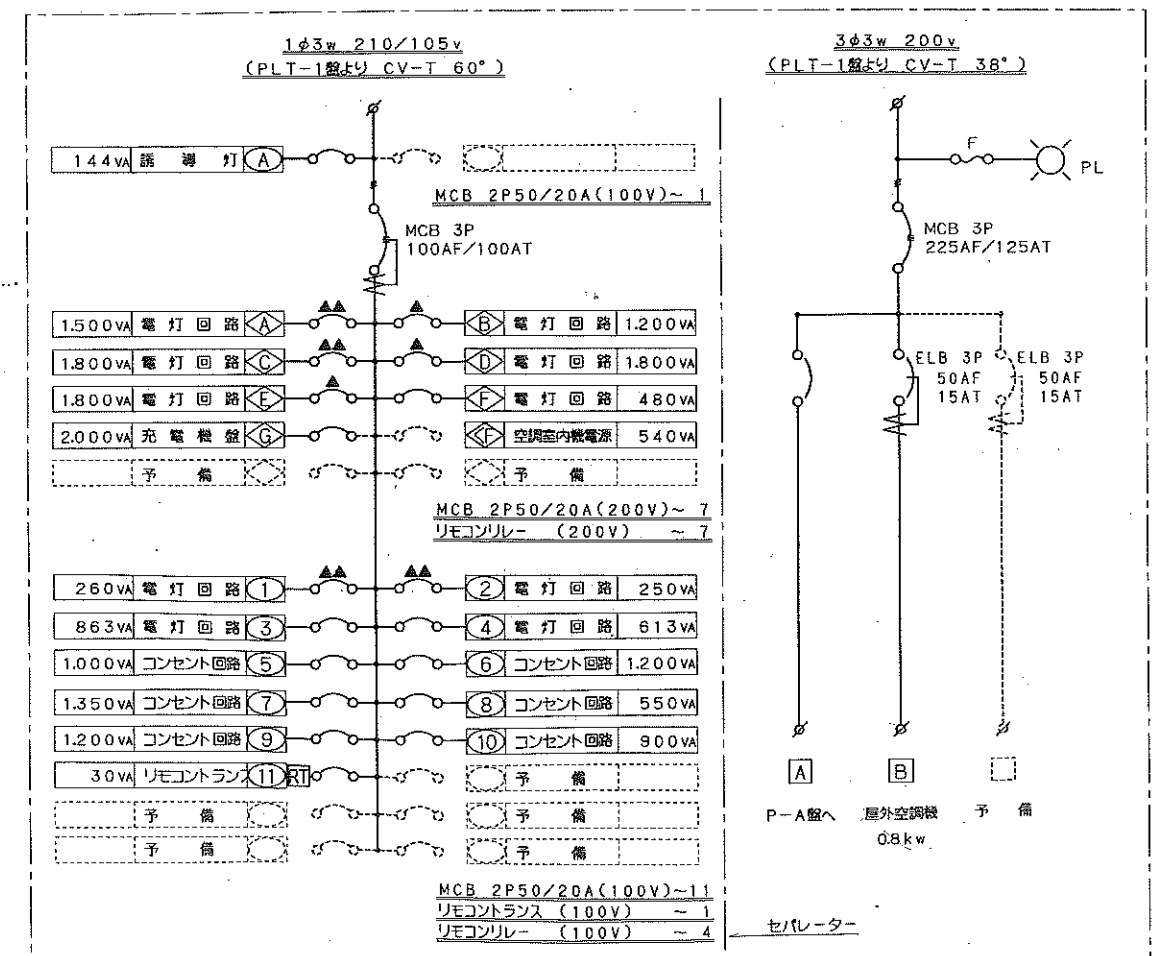

PL-2盤 結線図 (自立型 上, 下ダクト付)

工事名称	リサイクルセンター建設工事 (電気設備)	図面番号	E-4
図面名称	引込開閉器・電灯・動力盤 結線図	縮尺	NO SCALE
一般建築士事務所 (株) 熊倉政次建築設計事務所	熊本県熊本市千歳867番地	電話	0289(62)6730
設計年月日	4.12.10	設計担当	松本
		校閲	松本