



(令和7年度)

施設の配置図	縮尺	1/1000	学校名	西小学校	調査番号	(都道府県)	(市町村)	(学校)	整理番号	185-4
	尺	0 5 10 20 30 40 m			09	205	0216			

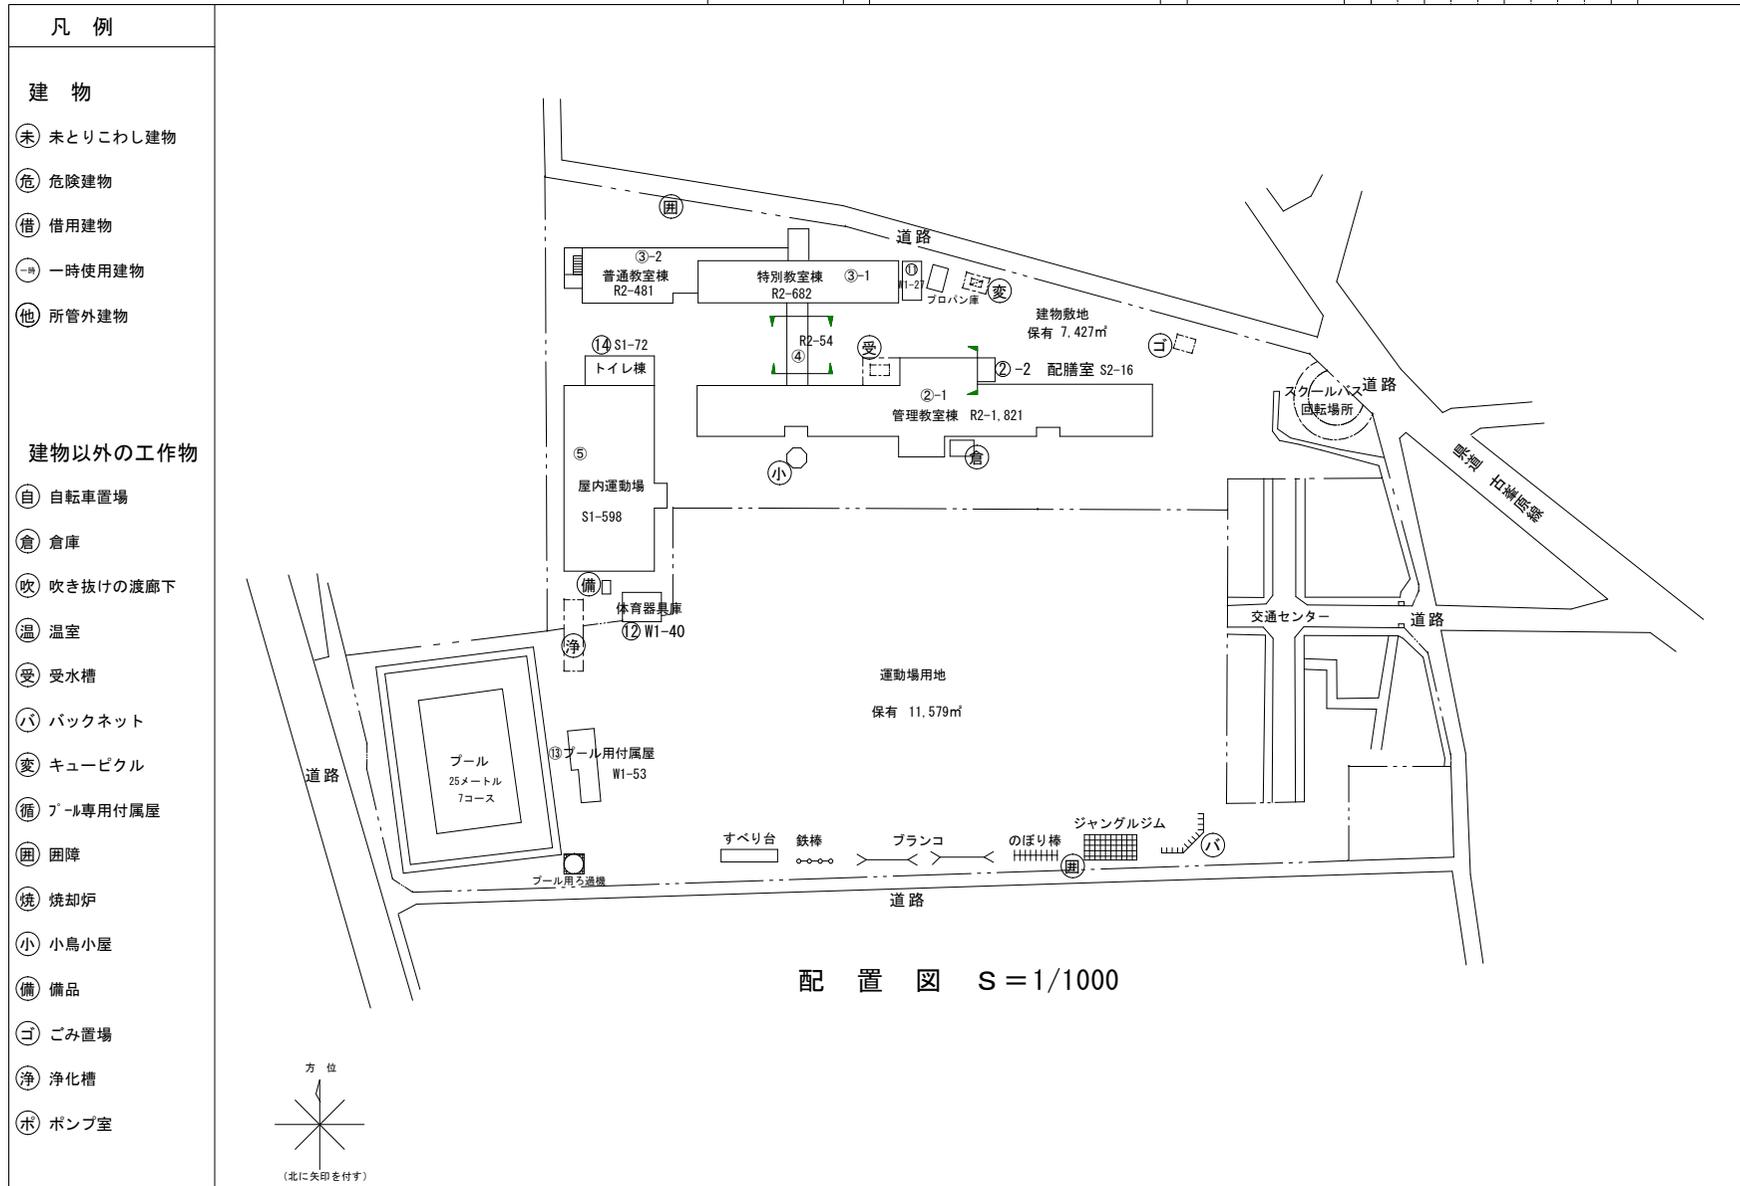

(令和7年度)

平面図	縮尺	1 / 500	学校名	西小学校	調査年度	都道府県	(市町村)	(学校)	整理番号	185-5
		0 10 20			09	205	02	6		

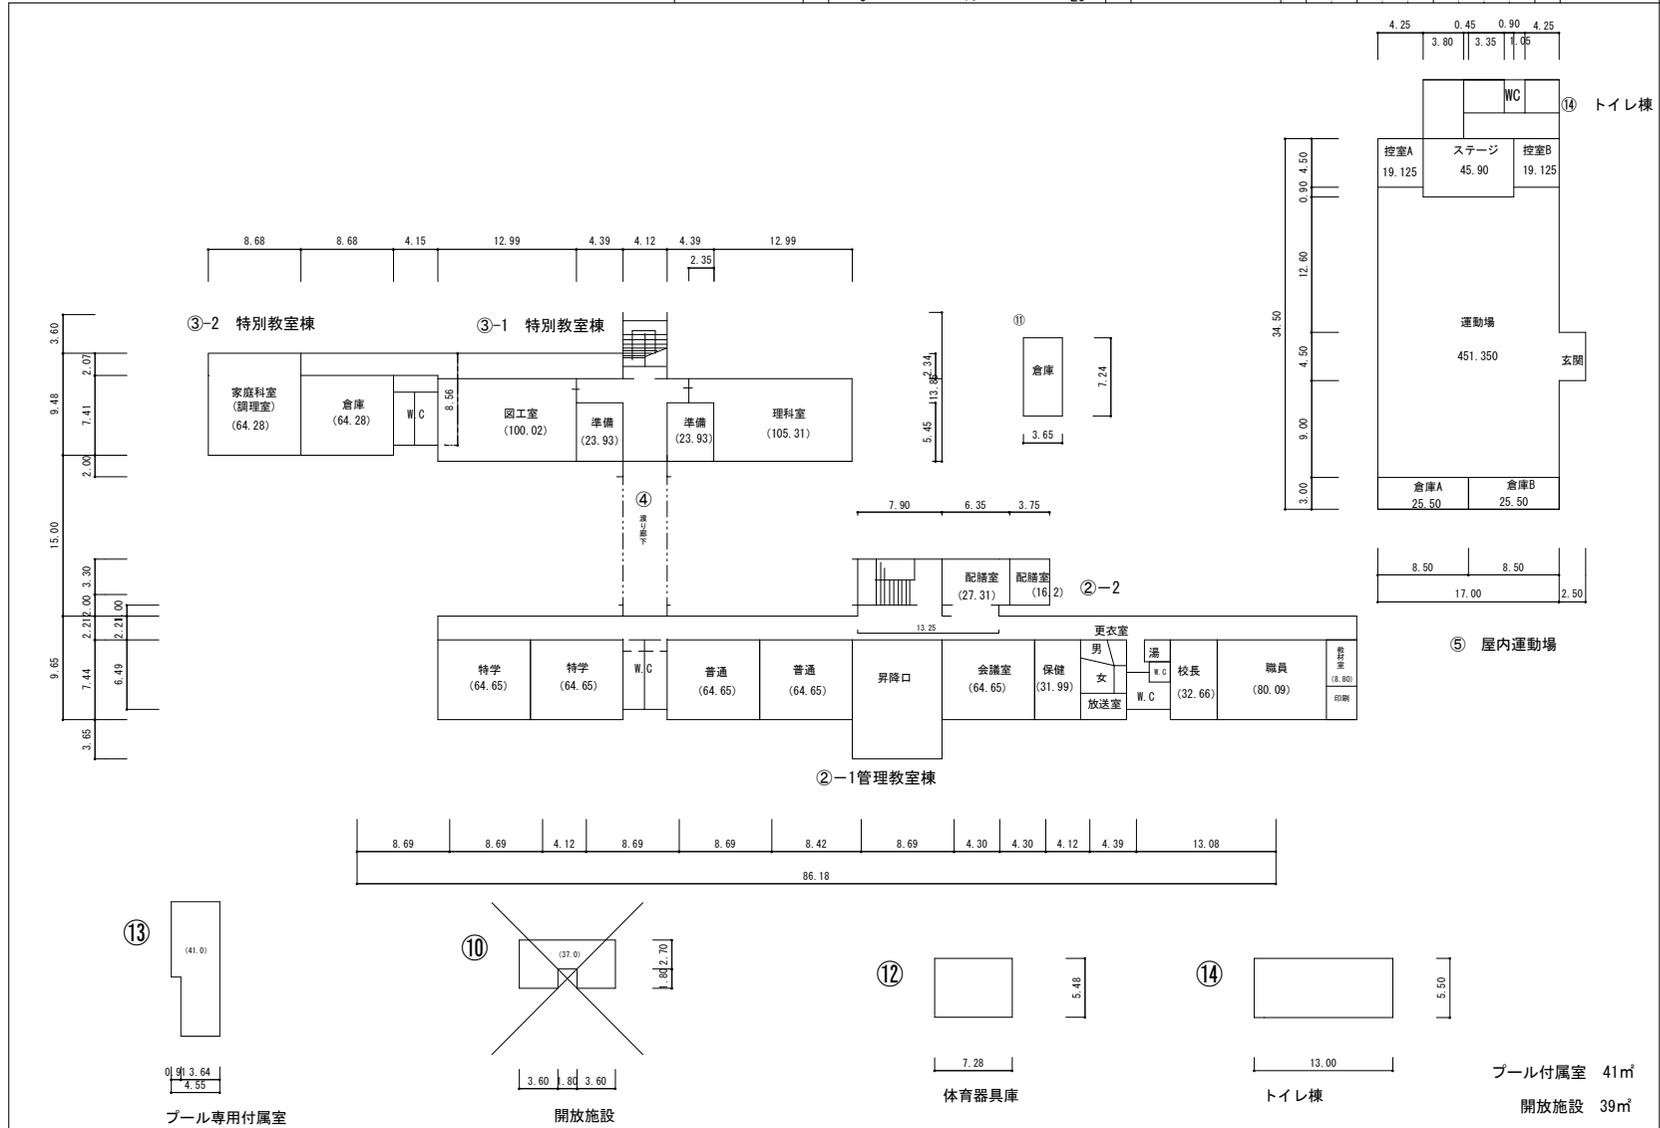

プール付属室 41㎡
開放施設 39㎡

(令和7年度)

平面図	縮尺	1 / 500	学校名	西小学校	調査番号	都道府県	(市町村)	(学校)	整理番号	185-6
		0				9	2	0		

