

設 計 書

令和8年度市道0103号線道路改良工事その1

鹿沼市 久野

工 期 令和9年3月25日まで

設 計 概 要

・ 施工延長	L=40.0m	幅員	W=10.75m
・ 土工	一式		
・ 箱型函渠工	L=11.77m		
・ 排水構造物工	管渠型側溝 300×300～ 300×500 L=66.1m		
・ 舗装工	下層路盤工 A=281m ² 上層路盤工 A=281m ² 基層工 A=281m ² 表層工 A=281m ²		
・ 縁石工	歩車道境界ブロック L=39.4m		

検算者
設計者

設 計 書

事業費		変 更 前 回 実 施		変 更 今 回			
内 訳	工 事 費 (内消費税相当額)	設 計 額	工 事 価 格	設 計 額	工 事 価 格		
			消 費 税			消 費 税	
			請 負 工 事 費			請 負 工 事 費	
	本工事費	請 負 額	請 負 価 格	請 負 額	請 負 価 格		
					消 費 税		消 費 税
					請 負 代 金		請 負 代 金
用 地 費		請 負 率		増 減 額			
補 償 費		変更理由					
委 託 費							
事 務 費							

土木工事仕様書

令和8年5月1日適用

I 共通仕様

1. 工事仕様

受注者は、工事内容に応じ、以下の共通仕様書に準拠し施工すること。なお、内容等に疑義が生じた場合は、監督職員と協議するものとする。

(1) 道路工事、河川工事、公園工事及びこれらに類する工事

○栃木県県土整備部発行の土木工事共通仕様書

<https://www.pref.tochigi.lg.jp/h02/town/koukyoujigyou/kensetsu/r08kyoutuusiyousyo.html>

<https://www.pref.tochigi.lg.jp/g02/kyoutuusiyousyo.html>

○栃木県県土整備部発行の土木工事共通仕様書

<https://www.pref.tochigi.lg.jp/h02/town/koukyoujigyou/kensetsu/r08kyoutuusiyousyo.html>

(2) 水道工事(導水管、送水管及び配水管)及びこれらに類する工事

○公益社団法人日本水道協会発行の水道工事標準仕様書

○栃木県県土整備部発行の土木工事共通仕様書

<https://www.pref.tochigi.lg.jp/h02/town/koukyoujigyou/kensetsu/r08kyoutuusiyousyo.html>

(3) 下水道工事及びこれらに類する工事

○公益社団法人日本下水道協会発行の下水道土木工事必携(案)

○栃木県県土整備部発行の土木工事共通仕様書

<https://www.pref.tochigi.lg.jp/h02/town/koukyoujigyou/kensetsu/r08kyoutuusiyousyo.html>

(4) 治山工事、林道工事及びこれらに類する工事

○栃木県環境森林部発行の土木工事共通仕様書

https://www.pref.tochigi.lg.jp/d08/documents/20260401_dobokukyoutuushiyousho.html

○栃木県県土整備部発行の土木工事共通仕様書

<https://www.pref.tochigi.lg.jp/h02/town/koukyoujigyou/kensetsu/r08kyoutuusiyousyo.html>

(5) 土地改良工事、農道整備工事及びこれらに類する工事

○栃木県農政部発行の土木工事共通仕様書

2. 下請業者の選定

受注者は、一次下請業者を選定する際、当該建設業者の社会保険等加入状況を確認のうえ、社会保険等に加入している建設業者を選定しなければならない。なお、二次下請以下の建設業者についても、原則、社会保険等に加入している建設業者を選定すること。

3. 工事看板の設置基準

工事看板の設置基準は、以下の URL を参照すること。

○鹿沼市 HP: <https://www.city.kanuma.tochigi.jp/manage/contents/upload/69fbf4f8e1f7b.pdf>

Ⅱ 特記仕様

1. 工事資料の提出

受注者は、工事資料の作成にあたり、別紙「鹿沼市工事資料一覧表」を参照するとともに、「鹿沼市電子納品運用ガイドライン」を遵守のうえ、成果品を電子納品すること。

2. 法定外労災保険の付保

受注者は、本工事において法定外労災保険に付さなければならない。法定外労災保険とは、業務や通勤に起因した労働者の負傷、疾病、障害、死亡等に対して、労働者災害補償保険法（労災保険法）による労災補償給付とは別に、企業が独自の立場から保障給付の上積みを行うための保険をいう。

3. 週休2日制工事

本工事は、「現場閉所による通期の週休2日」に取り組むことを前提とした発注者指定型の土木工事である。受注者は契約後、「週休2日制工事の実施計画書（様式第1号）」により発注者と協議したうえで週休2日制工事に取り組むこと。

4. 熱中症対策に資する現場管理費の補正

本工事は、熱中症対策に資する現場管理費補正の対象工事である。実施にあたっては、「熱中症対策に資する現場管理費補正の試行について（令和元（2019）年度7月19日付け技管第159号）」に基づき行うものとする。（栃木県 HP：<https://www.pref.tochigi.lg.jp/h02/20190718.html>）

Ⅲ 施工条件

1. 工期・工程関係

(1) 他の工事との調整

本工事は、他の工事の開始又は完了により、施工時期、全体工期等に影響がある。

○他の工事の発注部局：上下水道部水道課

○他の工事名：令和8年度久野配水管布設替工事

○影響する時期：令和8年9月～令和9年3月

(2) 繰越について

本工事は令和9年度への繰越を予定しており、議会の承認が得られ次第、監督員と協議の上、工期を延長する。

2. 安全対策関係

(1) 交通誘導警備員の配置

本工事は、車両・歩行者の通行の影響を受けるため、交通誘導警備員を配置する必要がある。

本工事における交通誘導警備員は、警備業法による警備員とし配置場所は監督員と協議するものとする。なお、警備員は、下表のとおり延べ 158 人見込んでいるが、警察等の協議により変更が生じた場合等は別途協議する。

区分	現場条件	交通誘導警備員 A			交通誘導警備員 B		
		日数	配置人員	人数	日数	配置人員	人数
1	昼間勤務(8:00~17:00)				79	2	158
2	夜間勤務(20:00~5:00)						
3	24 時間勤務						

3. 建設副産物関係

(1) 建設発生土の処分

受注者は、本工事における建設発生土を工事仕様及び関連する法令に基づき適正に処分しなければならない。本工事における建設発生土の処分場所は以下を見込んでいるが、処分場所や処分費用に変更が生じた場合は、別途協議する。【指定処理(A)】

○処分場所: 鹿沼市茂呂 1853-3 運搬距離 11.4km

(2) 舗装版の切断時に発生する濁水の適切な処理

受注者は、本工事におけるカッター切断作業により発生する濁水を「廃棄物の処理及び清掃に関する法律(昭和 45 年法律第 137 号)に基づき適正に処理しなければならない。また、以下の処理施設は積算上の条件を明示するためのものであり、処理施設を指定するものではない。なお、濁水の処理量は設計変更の対象とする。

○積算上の処理施設: 第一カッター興業株式会社(栃木市荒井町 1011 番地) 運搬距離 16.2km

4. その他

(1) 埋戻工及び路盤工の締固めについて

受注者は、本工事において発生土の埋戻しを行う際、一層の仕上がり厚を 20cm 以下とし、タンバ等で十分締固めること。また、上層路盤工を行う際は、一層の仕上がり厚を 15cm 以下、下層路盤工を行う際は、一層の仕上がり厚を 20cm 以下とし、所定の機械で締固めること。

(2) 中東情勢の変化等による建設資材の流通状況を踏まえた設計変更

別紙、特記仕様書のとおりとする。

特記仕様書

中東情勢の変化等による建設資材の流通状況を踏まえた設計変更

1. 本工事は、供給の偏りや流通の目詰まりにより入手が困難となっているナフサを由来とする建設資材(以下、「調達検討資材」)の調達に必要な経費(以下、「別途調達経費」)について、設計変更を行う対象工事である。
2. 対象とする調達検討資材は、受注者からの発議に基づき監督職員と協議(第1回協議)の上決定するものとする。
3. 受注者は、調達検討資材について別途調達経費が必要となる場合には、事前に監督職員と協議(第2回協議)するものとする。ただし、迅速な対応が求められる場合には、口頭、ファクシミリ、電子メールなどで協議することも可能とするが、事後、遅滞なく書面により協議するものとする。

なお、別途調達経費が必要となる場合とは、以下を想定している。

 - ① 調達検討資材の代替資材を調達した場合
 - ② 調達検討資材の流通経路を見直して調達した場合
 - ③ 調達検討資材を調達した場合(ただし別途調達経費を含む)
4. 受注者は、別途調達経費に係る証明書類(実際の取引伝票等)を監督職員に提出するものとし、その別途調達経費については設計変更の対象とする。

鹿沼市工事資料一覧表

※1 1. 提出書類

No.	工 事 資 料 名	500万円 未満※4	検査 資料	500万円 以上	検査 資料	備 考
1	施工体系図	△	△	△	△	建24の7、建則14の6、仕1-1-1-10
2	施工体制台帳	△	△	△	△	建24の7、建則14の6、仕1-1-1-10
3	再生資源利用・利用促進(実施)書(計画書は施工計画書)、データ※6	○※3	●	○	●	仕1-1-1-18、栃木県建設副産物管理基準
4	建設副産物処理承認申請書・同処理調書(産廃処理業者及び収集運搬業者の許可証と契約書写し、処理場等書類と写真添付)	-	-	○	●	仕1-1-1-18、栃木県建設副産物管理基準
5	設計図書照査表	△	△	○※2	●	契19、仕1-1-1-3
6	工事履行報告書(工事実施工程表含む):毎月	-	-	○	●	契13、仕1-1-1-24
7	工事打合せ簿総括表、工事打合せ簿(指示・協議・通知・承諾・提出・報告・その他)	○※7	●	○※7	●	契11Ⅱ④
8	確認・立会願・段階確認書(状況写真添付)	-	-	○	●	契11Ⅱ③、仕3-1-1-6
9	工事写真(電子データ)※8	○	●	○	●	契約16、鹿沼市電子納品ガイドライン
10	使用材料報告書(承認願)(再生クラッシュラン(RC材)骨材品質確認状況報告書含む)	○	●	○	●	契15、再生材の利用基準
11	施工計画書(再生資源利用・利用促進計画書含む)	○※3	●	○	●	仕1-1-1-4、土木工事施工計画書作成の手引き
12	施工管理報告書(品質管理、出来形管理)	○	●	○	●	仕1-1-1-23(出来形・品質)
13	台帳関係(舗装・橋梁・照明・標識等)、工事完成図	該当がある場合				仕1-1-1-19、特記仕様書
14	電子納品成果品(事前協議チェックシート、電子媒体納品書含む)	電子納品範囲については監督員との協議による				鹿沼市電子納品ガイドライン
15	その他	監督員が必要と認める資料				
		○:作成資料 ●:検査で確認する資料 △:該当する場合に作成する資料(検査で確認)				

・様式については栃木県土木工事共通仕様書様式集を参照する。

※1 提出書類とは、施工に伴い作成する資料であって、完成時には現場とともに引き渡す書類である。

※2 様式総一3のうち、『栃木県建設工事(変更)請負契約書第19条第1項及び』の記載を削除する。

※3 500万未満の施工計画書に記載する事項

- 1 工事概要
- 2 現場組織表
- 3 緊急時の施工体制及び対応
- 4 再生資源利用・利用促進(計画)書
- 5 その他(請負者・発注者が工事施工上必要な事項)

※4 請負額100万円未満の工事資料については、工事写真と出来形のわかる資料とする。(施工計画書等は不要)

※6 建設副産物情報交換システム(COBRIS)を利用して登録した場合は、電子データの提出不要。
電子データで提出する場合、国土交通省のホームページより配布している様式(Excel版)で作成する。

※7 「通知」「提出」「報告」「届出」は、電子メールでの提出も可とする。この場合、メール文を印刷することで発議者の押印は省略する。(処理・回答の決裁は必要)提出の頻度は、月に2回程度を標準とし、監督職員との協議により決定する。「指示」「協議」に関する工事打合せ簿は、従来通りの扱いとする。

※8 インデックスプリントは監督員が指示した場合作成する。(省略する場合は、検査時に電子データ(写真等)を確認できる用意をする。)

注)

建	建設業法
建則	建設業法施工規則
廃掃	廃棄物処理法
安	労働安全衛生法
安則	労働安全衛生規則
労基	労働基準法
土指針	土木工事安全施工技術指針
契	鹿沼市建設工事請負契約書
仕	栃木県土木工事共通仕様書
考査	考査項目別運用表

※5 2. 請負者手持ち資料(検査を受けた年度の翌年から5年間保存)

No.	工 事 資 料 名	検査 資料	備 考
1	安全教育実施記録簿(写真添付)		仕1-1-1-26
2	産業廃棄物マニフェスト	△	廃掃12の3、仕1-1-1-18
3	建退共証紙購入報告書・建退共証紙受払簿		仕1-1-1-40
4	有資格者証写し一覧表(元請け、下請け)		安4、安則16
5	新規入場者教育実施記録簿(状況写真添付)		安則15
6	KY 活動等実施記録簿(状況写真添付)		安則24の11
7	重機等の検査証写し及び点検記録簿(自主点検票写真)		安則169
8	重機作業における誘導員及び人との分離措置状況写真		安則158
9	作業員名簿(自社・下請)		労基107
10	社内パトロール実施記録簿(状況写真添付)		考査
11	保安施設記録資料		土指針2-2,3
12	山留め、仮締切等の設置後点検記録		安則375
13	足場、支保工等の設置後点検記録		安則567
14	安全協議会等の実施記録簿(状況写真添付)		考査
15	各種安全パトロール指摘事項是正報告書		考査
16	舗装切取りコア等(500㎡未満で異常が認められない場合には不要、確認は納入伝票等で行うものとする。)	△	仕1-1-1-23(出来形・品質)
17	工事カルテ(請負額500 万円以上)		仕1-1-1-5
18	交通整理員集計表及び伝票	△	仕1-1-1-23(出来形・品質)
19	創意工夫提案資料(状況写真添付)		考査
20	各機関等許可証等		仕1-1-1-35
21	地域コミュニケーション、ボランティア活動記録(状況写真添付)	△	考査
		△該当がある場合は(検査で確認する資料)	

※5 請負者手持ち資料とは、発注者に提出を要しないもの。ただし、施工段階あるいは完成検査時に、必要に応じて確認を求められることがあるもの。(原本・原稿等提示)

様式－１

公 表 単 価 一 覧 表

工事名：令和8年度市道0103号線道路改良工事その1

名 称	形 状 ・ 寸 法	単位	単価（円）	適 用 区 分			摘 要
				機	労	材	
DFTジョイント	W=85	m	6,300			○	
DFTジョイント	溝切り工	m	43,900		○		
DFTジョイント	目地取り付け工	m	1,150		○		
すれ止めキャップ	SGP32A	本	2,580			○	
スパイラル筋	φ9 SR235	本	665			○	
高欄兼用車両防護柵（歩道用）	グレーベージュ	m	132,000			○	
高欄兼用車両防護柵（車道用）	グレーベージュ	m	52,300			○	
残土処分費		m3	1,500			○	

（備考）

- 1 本表に記載されている単価は、見積り若しくは特別調査により決定したものである。
- 2 適用区分に○印があるものは、次の価格を示す。「機」は機械器具等の損料または賃料、「労」は労務費、「材」は材料費。

総括情報表

事務所 設計書名 変更回数	05 鹿沼市 実施設計書 当初 08-20260612001-40 0		
適用単価区分 適用単価地区 単価適用日	1 実施単価 21 鹿 沼土木事務所管内 0-080710(0)		
諸経費体系 ファイル名	1 一般公共 令和8年度市道0103号線道路改良工事その1. ES5		
	当 世 代		前 世 代
前払率 工種 現場環境改善費 市街地補正区分 交通規制区分 ゼロ債務工事に係る補正 週休二日補正区分 契約保証方法 ICT間接費率補正の有無 消費税等の率	40 04 道路改良工事 00 計上しない 12 市街地以外 02 一般交通影響あり（2） 01 補正なし 01 補正なし 01 金銭的保証 01 補正なし 06 10%適用		

＊本工事費＊

内訳表

費目・工種・施工名称など		数	量	単	位	単	価	金	額	備	考
＊＊本	工＊＊									X1000	
道路改良					1 式					Y0HZZ	
道路土工					1 式					Y0H1Y	
掘削工					1 式					Y0H1Y200	
掘削					1 式					Y0H1Y200A00	
掘削 土砂 オープンカット		250	m 3							SZA101 0	
路床盛土工					1 式					施工 第0-0024号内訳表 Y0H1Y257	
路床盛土					1 式					Y0H1Y257A07	
路床盛土 4.0m以上 歩道盛土		128	m 3							SZA117 0	
										施工 第0-0025号内訳表	

＊本工事費＊ 内訳表

費目・工種・施工名称など	数	量	単 位	単 価	金 額	備 考
路床盛土 2.5m未満 路肩盛土	18		m 3			SZA117 0 施工 第0-0026号内訳表
路床盛土 2.5m未満 畦畔盛土	24		m 3			SZA117 0 施工 第0-0027号内訳表
法面整形工			1 式			YOH1Y258
法面整形（盛土部）			1 式			YOH1Y258409
法面整形 盛土部 法面締固めなし 全ての費用	85		m 2			SZA301 0 施工 第0-0028号内訳表
残土処理工			1 式			YOH1Y205
土砂等運搬			1 式			YOH1Y205A01
土砂等運搬 標準 土砂(岩塊・玉石混り土含む) 11.5km以下	75		m 3			SZA105 0 施工 第0-0029号内訳表
残土等処分			1 式			YOH1Y205A0F

＊本工事費＊ 内訳表

費目・工種・施工名称など	数	量	単 位	単 価	金 額	備 考
残土等処分						SZA133 0
	75		m 3			施工 第0-0030号内訳表
地盤改良工			1 式			Y0H01
置換工			1 式			Y0H0125A
置換			1 式			Y0H0125A40F
路床置換工（無効層） 再生クラッシャーランRC100	49		m 3			S1803 0
路床置換工（有効層）	180		m 3			S1801 0
法面工			1 式			Y0H1R
植生工			1 式			Y0H1R200
筋芝			1 式			Y0H1R20042B
			1 式			

＊本工事費＊ 内訳表

費目・工種・施工名称など	数	量	単 位	単 価	金 額	備 考
法面工 人力施工による植生工 筋芝工 野芝・高麗芝 施工規模 1 0 0 m 2 未満	85	m 2				SF316 0 施工 第0-0035号内訳表
排水構造物工			1 式			Y0H25
作業土工			1 式			Y0H25200
床掘り			1 式			Y0H2520040R
床掘り 土砂 平均施工幅1m以上2m未満	12	m 3				SZA161 0 施工 第0-0036号内訳表
埋戻し			1 式			Y0H252005F2
埋戻し 最大埋戻幅1m以上4m未満	5	m 3				SZA181 0 施工 第0-0037号内訳表
埋戻し 最大埋戻幅1m未満	3	m 3				SZA181 0 施工 第0-0038号内訳表
側溝工			1 式			Y0H25201

＊本工事費＊ 内訳表

費目・工種・施工名称など	数	量	単 位	単 価	金 額	備 考
管（函）渠型側溝			1 式			Y4519360000
管（函）渠型側溝 1 据付 200mm以上300mm以下 全ての費用	26.4	m				SZA597 0 施工 第0-0039号内訳表
管（函）渠型側溝 1 据付 200mm以上300mm以下 全ての費用	8.0	m				SZA597 0 施工 第0-0040号内訳表
管（函）渠型側溝 1 据付 200mm以上300mm以下 全ての費用	4.0	m				SZA597 0 施工 第0-0041号内訳表
管（函）渠型側溝 2 プレキャストボックス	10.5	m				G0101 科目 第0001号内訳表
管（函）渠型側溝 4 据付 200mm以上300mm以下 全ての費用	13.2	m				SZA597 0 施工 第0-0042号内訳表
管（函）渠型側溝 4 据付 200mm以上300mm以下 全ての費用	4.0	m				SZA597 0 施工 第0-0043号内訳表
集水桝・マンホール工			1 式			Y0H25203
プレキャスト集水桝			1 式			Y0H252035NJ

＊本工事費＊

内訳表

費目・工種・施工名称など	数	量	単 位	単 価	金 額	備 考
管（函）渠型側溝 据付 200mm以上300mm以下 全ての費用	1.0	m				SZA597 0 施工 第0-0044号内訳表
構造物撤去工		1 式				Y0H09
構造物取壊し工		1 式				Y0H0921D
コンクリート構造物取壊し		1 式				Y0H0921D43Y
構造物とりこわし工 鉄筋構造物 機械施工 低騒音・低振動対策 不要	4	m 3				S4638 0 施工 第0-0045号内訳表
構造物とりこわし工 無筋構造物 機械施工 低騒音・低振動対策 不要	7	m 3				S4638 0 施工 第0-0046号内訳表
舗装版切断		1 式				Y0H0921DA6E
舗装版切断 アスファルト舗装版 15cm以下 全ての費用	8.4	m				SZD321 0 施工 第0-0047号内訳表
舗装版破碎		1 式				Y0H0921DA6G

＊本工事費＊ 内訳表

費目・工種・施工名称など	数	量	単 位	単 価	金 額	備 考
舗装版破碎 アスファルト舗装版 騒音振動対策不要 全ての費用	135	m 2				SZD311 0 施工 第0-0048号内訳表
運搬処理工		1 式				YOH092H0
殻運搬		1 式				YOH092HOA0K
殻運搬 コンクリート(鉄筋)構造物とりこわし 8.0km以下 全ての費用	4	m 3				SZA961 0 施工 第0-0049号内訳表
殻運搬 コンクリート(無筋)構造物とりこわし 8.0km以下 全ての費用	7	m 3				SZA961 0 施工 第0-0050号内訳表
殻運搬 舗装版破碎 11.5km以下 全ての費用	7	m 3				SZA961 0 施工 第0-0051号内訳表
舗装版切断運搬費(汚泥) 2 t 車 片道25kmまで	0.1	m 3				T8232 0
殻処分		1 式				YOH092HOA0L
処分費 コンクリート(鉄筋)	4	m 3				S0020 0 施工 第0-0052号内訳表

＊本工事費＊ 内訳表

費目・工種・施工名称など	数	量	単 位	単 価	金 額	備 考
処分費 コンクリート（無筋）	7	m 3				S0020 0 施工 第0-0053号内訳表
処分費 アスファルト	7	m 3				S0020 0 施工 第0-0054号内訳表
処分費 舗装版切断汚泥	0.1	m 3				S0020 0 施工 第0-0055号内訳表
舗装			1 式			Y0IZZ
舗装工			1 式			Y0I24
アスファルト舗装工			1 式			Y0I24212
下層路盤（車道・路肩部）			1 式			Y0I24212A1J
下層路盤（車道・路肩部） 全仕上り厚 1 5 0 mm 1層施工 全ての費用	281	m 2				SZD005 0 施工 第0-0056号内訳表
下層路盤（歩道部）			1 式			Y0I24212A1K

＊本工事費＊ 内訳表

費目・工種・施工名称など	数	量	単 位	単 価	金 額	備 考
凍上抑制層 全仕上り厚 1 5 0 mm 1層施工 全ての費用	132	m 2				SZD006 0 施工 第0-0057号内訳表
歩道路盤 全仕上り厚 1 0 0 mm 1層施工 全ての費用	132	m 2				SZD006 0 施工 第0-0058号内訳表
上層路盤（車道・路肩部）			1 式			Y0I24212A1L
上層路盤（車道・路肩部） 粒度調整砕石 全仕上り厚 1 5 0 mm 全ての費用	281	m 2				SZD009 0 施工 第0-0059号内訳表
基層（車道・路肩部）			1 式			Y0I24212A1N
基層（車道・路肩部） 3.0m超 平均仕上り厚 5 0 mm 全ての費用	281	m 2				SZD021 0 施工 第0-0060号内訳表
表層（車道・路肩部）			1 式			Y0I24212A1S
表層（車道・路肩部） 3.0m超 平均仕上り厚 5 0 mm 全ての費用	281	m 2				SZD023 0 施工 第0-0061号内訳表
表層（歩道部）			1 式			Y0I24212A1T

＊本工事費＊ 内訳表

費目・工種・施工名称など	数	量	単 位	単 価	金 額	備 考
表層（歩道部） 1.4m以上 平均仕上り厚30mm 全ての費用	132		m ²			SZD027 0 施工 第0-0062号内訳表
縁石工			1 式			Y0I31
縁石工			1 式			Y0I31201
歩車道境界ブロック			1 式			Y0I3120143N
歩車道境界ブロック 設置 B種(180/205×250×600)	39.4		m			SZD241 0 施工 第0-0063号内訳表
防護柵工			1 式			Y0I26
路側防護柵工			1 式			Y0I26219
ガードレール			1 式			Y0I26219519
ガードレール設置工 Gr-C-4E 土中建込 塗装品(景観色)			1 式			SF261 0
施工規模 21m未満	12.8		m			施工 第0-0064号内訳表

＊本工事費＊ 内訳表

費目・工種・施工名称など	数	量	単 位	単 価	金 額	備 考
区画線工			1 式			Y0I33
区画線工			1 式			Y0I33200
溶融式区画線			1 式			Y0I3320043T
区画線設置工 溶融式（手動） 実線 1 5 c m 全ての費用	80		m			S4600 0 施工 第0-0065号内訳表
区画線設置工 溶融式（手動） 破線 1 5 c m 全ての費用	20		m			S4600 0 施工 第0-0066号内訳表
道路付属施設工			1 式			Y0I28
道路付属物工			1 式			Y0I2821C
道路鋸			1 式			Y0I2821C43X
道路付属物設置工 道路鋸設置 小型鋸 両面 貼付式樹脂製 幅 1 0 c m 施工規模 1 0 個未満	6		個			SF567 0 施工 第0-0067号内訳表

＊本工事費＊ 内訳表

費目・工種・施工名称など	数	量	単 位	単 価	金 額	備 考
水路工			1 式			Y0I35
作業土工			1 式			Y0H25200
床掘り			1 式			Y0H2520040R
床掘り 土砂 平均施工幅1m以上2m未満	23	m 3				SZA161 0 施工 第0-0036号内訳表
埋戻し			1 式			Y0H252005F2
埋戻し 最大埋戻幅1m未満	11	m 3				SZA181 0 施工 第0-0038号内訳表
プレキャストU型水路			1 式			Y0H2520143G
U型水路 800×800	29.4	m				G0102 科目 第0002号内訳表
集水桝・マンホール工			1 式			Y0H25203

＊本工事費＊ 内訳表

費目・工種・施工名称など	数	量	単 位	単 価	金 額	備 考
現場打ち集水桧			1 式			Y0H25203B1R
ボックス 2	1		箇所			G0103
余水吐 1	1		箇所			G0104
橋梁工			1 式			Y0JZZ
カルバート工			1 式			Y1769
作業土工			1 式			Y1769200
床掘り（掘削）			1 式			Y1769200B08
床掘り 土砂 標準	720		m 3			SZA161 0
埋戻し			1 式			Y17692005F2

＊本工事費＊ 内訳表

費目・工種・施工名称など	数	量	単 位	単 価	金 額	備 考
埋戻し 最大埋戻幅1m以上4m未満	362	m 3				SZA181 0 施工 第0-0037号内訳表
基面整正		1 式				Y0H1Y200A03
基面整正	90	m 2				SZA169 0 施工 第0-0004号内訳表
残土処理工		1 式				Y0H1Y205
土砂等運搬		1 式				Y0H1Y205A01
土砂等運搬 標準 土砂(岩塊・玉石混り土含む) 11.5km以下	264	m 3				SZA105 0 施工 第0-0029号内訳表
残土等処分		1 式				Y0H1Y205A0F
残土等処分	264	m 3				SZA133 0 施工 第0-0030号内訳表
場所打函渠工		1 式				Y1769202

＊本工事費＊ 内訳表

費目・工種・施工名称など	数	量	単 位	単 価	金 額	備 考
基礎材			1 式			Y1769202606
基礎碎石 17.5cmを超え20.0cm以下 再生クラッシャラン RC-40 全ての費用	90		m 2			SZA391 0 施工 第0-0069号内訳表
均しコンクリート			1 式			Y176920242J
コンクリート 無筋・鉄筋構造物 コンクリートポンプ車打設 全ての費用	90		m 3			SZB401 0 施工 第0-0070号内訳表
型枠 一般型枠 鉄筋・無筋構造物	4		m 2			SZB431 0 施工 第0-0019号内訳表
躯体			1 式			Y1769202610
コンクリート 無筋・鉄筋構造物 コンクリートポンプ車打設 全ての費用	137		m 3			SZB401 0 施工 第0-0071号内訳表
鉄筋加工・組立 一般構造物 SD345 D32	2.2		t			SB501 0 施工 第0-0072号内訳表
鉄筋加工・組立 一般構造物 SD345 D29	4.7		t			SB501 0 施工 第0-0075号内訳表

＊本工事費＊ 内訳表

費目・工種・施工名称など	数	量	単 位	単 価	金 額	備 考
鉄筋加工・組立 一般構造物 S D 3 4 5 D 2 2	1.7	t				SB501 0 施工 第0-0078号内訳表
鉄筋加工・組立 一般構造物 S D 3 4 5 D 1 6	0.7	t				SB501 0 施工 第0-0081号内訳表
鉄筋加工・組立 一般構造物 S D 2 9 5 D 1 3	3.3	t				SB501 0 施工 第0-0084号内訳表
型枠 一般型枠 鉄筋・無筋構造物	288	m ²				SZB431 0 施工 第0-0019号内訳表
足場			1 式			Y176920242P
足場工 手摺先行型足場	1	式				S0384 0 施工 第0-0087号内訳表
支保			1 式			Y1769202456
支保工 パイプサポート支保	1	式				S0386 0 施工 第0-0089号内訳表
支保工 パイプサポート支保	1	式				S0386 0 施工 第0-0091号内訳表

＊本工事費＊ 内訳表

費目・工種・施工名称など	数 量	単 位	単 価	金 額	備 考
旧橋取壊し工		1 式			Y1780
旧橋取壊し工		1 式			Y0H0921D
防護柵（横断・転落防止柵）撤去		1 式			Y178020550B
ガードレール撤去工 Gr-A, B, C-2B Co建込	14.0	m			SF267 0 施工 第0-0093号内訳表
主桁（橋体）撤去		1 式			Y0H092HD5NT
桁1次切断・撤去 相吊クレーンなし	34	t			SZA863 0 施工 第0-0094号内訳表
コンクリート構造物取壊し		1 式			Y0H0921D43Y
構造物とりこわし工 鉄筋構造物 機械施工 低騒音・低振動対策 不要	19	m 3			S4638 0 施工 第0-0045号内訳表
構造物とりこわし工 無筋構造物 機械施工 低騒音・低振動対策 不要	41	m 3			S4638 0 施工 第0-0046号内訳表

＊本工事費＊ 内訳表

費目・工種・施工名称など	数	量	単 位	単 価	金 額	備 考
ラフテレーンクレーン (25t吊り)						V0100 0
	8		t			施工 第0-0095号内訳表
運搬処理工			1 式			Y1780214
殻運搬			1 式			Y1780214A0K
殻運搬 コンクリート(鉄筋)構造物とりこわし 8.0km以下 全ての費用	19		m 3			SZA961 0 施工 第0-0049号内訳表
殻運搬 コンクリート(無筋)構造物とりこわし 8.0km以下 全ての費用	41		m 3			SZA961 0 施工 第0-0050号内訳表
現場発生品及び支給品運搬						SZA082 0
DID区間なし	0.2		t			施工 第0-0096号内訳表
現場発生品及び支給品積込み・荷卸し	0.2		t			SZA084 0 施工 第0-0097号内訳表
殻処分			1 式			Y1780214A0L
処分費 コンクリート (鉄筋)	19		m 3			S0020 0 施工 第0-0052号内訳表

＊本工事費＊ 内訳表

費目・工種・施工名称など	数	量	単 位	単 価	金 額	備 考
処分費 コンクリート（無筋）	41	m 3				S0020 0 施工 第0-0053号内訳表
諸経費対象外(共× 現× 一×)	1	1 式				#0046
有価物控除 鉄 その他 Gコード内×、共×現×一×、現環×	0.23	t				S0025 0 施工 第0-0098号内訳表
掛樋工		1 式				Y0J2B
掛樋水路工		1 式				Y0J2B21I
掛樋水路		1 式				Y0J2B21I46X
コンクリート 無筋・鉄筋構造物 人力打設 全ての費用	4	m 3				SZB401 0 施工 第0-0099号内訳表
型枠 一般型枠 鉄筋・無筋構造物	28	m 2				SZB431 0 施工 第0-0019号内訳表
後打ちコンクリート 無筋・鉄筋構造物 人力打設 全ての費用	0.1	m 3				SZB401 0 施工 第0-0100号内訳表

＊本工事費＊ 内訳表

費目・工種・施工名称など	数 量	単 位	単 価	金 額	備 考
後打ちコンクリート型枠 一般型枠 鉄筋・無筋構造物	1	m 2			SZB431 0 施工 第0-0101号内訳表
鉄筋加工・組立 一般構造物 S D 3 4 5 D 1 9	0.07	t			SB501 0 施工 第0-0102号内訳表
鉄筋加工・組立 一般構造物 S D 3 4 5 D 1 3	0.4	t			SB501 0 施工 第0-0008号内訳表
伸縮目地材 DFTジョイント工法	4.8	m			G0110 科目 第0005号内訳表
目地板 30m2未満 瀝青繊維質目地板	1	m 2			SZA841 0 施工 第0-0105号内訳表
目地板 30m2未満 瀝青質目地板	2	m 2			SZA841 0 施工 第0-0106号内訳表
掛樋水路受台		1 式			Y0J2B21I659
コンクリート 無筋・鉄筋構造物 バックホ(クレーン機能付)打設 全ての費用	2	m 3			SZB401 0 施工 第0-0107号内訳表
型枠 一般型枠 鉄筋・無筋構造物	8	m 2			SZB431 0 施工 第0-0019号内訳表

＊本工事費＊

内訳表

費目・工種・施工名称など	数	量	単 位	単 価	金 額	備 考
基礎砕石 17.5cmを超え20.0cm以下 再生クラッシャラン R C - 4 0 全ての費用	2	m 2				SZA391 0 施工 第0-0069号内訳表
ずれ止め筋	4	箇所				G0120 科目 第0006号内訳表
支保		1 式				Y1769202456
支保工 パイプサポート支保	1	式				S0386 0 施工 第0-0108号内訳表
橋梁附属物工		1 式				Y0J2D
橋梁用高欄工		1 式				Y0J2D26J
橋梁用高欄 組立式 歩道部	7.5	m				SZD265 0 施工 第0-0110号内訳表
橋梁用高欄 組立式 車道部 グレーバージュ	7.5	m				SZD265 0 施工 第0-0111号内訳表
取付護岸工		1 式				Y0J2E

＊本工事費＊ 内訳表

費目・工種・施工名称など	数	量	単 位	単 価	金 額	備 考
作業土工			1 式			Y1769200
床掘り（掘削）			1 式			Y1769200B08
床掘り 土砂 標準	53	m 3				SZA161 0 施工 第0-0068号内訳表
埋戻し			1 式			Y17692005F2
埋戻し 最大埋戻幅1m以上4m未満	28	m 3				SZA181 0 施工 第0-0037号内訳表
路床盛土工			1 式			Y0H1Y257
路床盛土			1 式			Y0H1Y257A07
函渠内盛土（ブロック背面） 2.5m未満	40	m 3				SZA117 0 施工 第0-0112号内訳表
函渠内盛土（河床下面） 2.5m以上4.0m未満	28	m 3				SZA117 0 施工 第0-0113号内訳表

＊本工事費＊ 内訳表

費目・工種・施工名称など	数	量	単 位	単 価	金 額	備 考
コンクリートブロック工（C oブロック積）			1 式			Y0H1Z2M0
現場打基礎コンクリート			1 式			Y0H1Z2M0B22
現場打基礎コンクリート	23.2	m				G0107 科目 第0007号内訳表
現場打小口止コンクリート			1 式			Y0H1Z2M0C9G
現場打小口止コンクリート 1 8－8－4 0 高炉 一般養生	3	m 3				SZA413 0 施工 第0-0114号内訳表
コンクリート（間知）ブロック積			1 式			Y0H1Z2M0B0W
間知ブロック積	104	m 2				G0108 科目 第0008号内訳表
裏込材（碎石）			1 式			Y0H1Z2M0B0Y
胴込・裏込材（碎石） 間知・平・連節・緑化ブロック 再生クラッシュラン RC－8 0	42	m 3				SZA447 0 施工 第0-0115号内訳表

＊本工事費＊

内訳表

費目・工種・施工名称など	数	量	単 位	単 価	金 額	備 考
現場打天端コンクリート			1 式			Y0H1Z2M0A67
天端コンクリート	43.3	m				G0109
平場コンクリート			1 式			科目 第0009号内訳表 Y0H1Z2M0B0Z
コンクリート 無筋・鉄筋構造物 人力打設 全ての費用	4	m 3				SZB401 0
構造物取壊し工			1 式			施工 第0-0006号内訳表 Y0J2E20B
コンクリート構造物取壊し			1 式			Y0H0921D43Y
構造物とりこわし工 無筋構造物 機械施工 低騒音・低振動対策 不要	29	m 3				S4638 0
運搬処理工			1 式			施工 第0-0046号内訳表 Y0J2E2MW
殻運搬			1 式			Y1780214A0K

* 本工事費 * 内訳表

費目・工種・施工名称など	数	量	単 位	単 価	金 額	備 考
殻運搬 コンクリート(無筋)構造物とりこわし 8.0km以下 全ての費用	29	m ³				SZA961 0 施工 第0-0050号内訳表
殻処分			1 式			Y1780214A0L
処分費 コンクリート (無筋)	29	m ³				S0020 0 施工 第0-0053号内訳表
仮設工			1 式			Y0J2G
仮水路工			1 式			Y0J2G209
暗渠排水管			1 式			Y0J2G2095G5
仮水路工	1	式				G0105 科目 第0010号内訳表
交通管理工			1 式			Y0J2G232
交通誘導警備員			1 式			Y0J2G232Y21

＊本工事費＊ 内訳表

[illegible]

＊本工事費＊

内訳表

費目・工種・施工名称など	数	量	単 位	単 価	金 額	備 考
＊＊直接工事費＊＊						
うち材料費			1 式			
うち労務費			1 式			
共通仮設費（率分）			1 式			
共通仮設費計積上（現場，一般管理費対象外）			1 式			Z0041
残土処理にともなう土壌試験 試料採取作業	1		箇所			T9300 0
残土処理にともなう土壌試験 試験費（報告書作成を含む）	1		式			T9302 0
産業廃棄物の分析 溶出試験 10検体まで 水素イオン濃度	1		検体			T9059 0
＊＊共通仮設費計＊＊						

＊本工事費＊

内訳表

費目・工種・施工名称など	数	量	単 位	単 価	金 額	備 考
＊＊純工事費＊＊						
現場管理費			1 式			
うち法定福利費事業主分			1 式			
うち建退共制度の掛金			1 式			
＊＊工事原価＊＊						
うち安全衛生経費			1 式			
一般管理費等			1 式			
契約保証費			1 式			
＊＊一般管理費等計＊＊						

＊本工事費＊

内訳表

費目・工種・施工名称など	数	量	単	位	単	価	金	額	備	考
＊ ＊ 工事価格 ＊ ＊										
＊ ＊ 工事価格計 ＊ ＊										
消費税・地方 消費税額										
＊ ＊ 請負工事費 ＊ ＊										

管渠型側溝 2

科目内訳表

プレキャストボックス						10	m	当り
施 工 名 称 な ど		数 量	単 位	単 価	金 額	備 考		
管（函）渠型側溝 据付 200mm以上300mm以下 全ての費用		10	m			SZA597 0	施工 第0-0001号内訳表	
型枠 一般型枠 均しコンクリート		2.0	m 2			SZB431 0	施工 第0-0002号内訳表	
コンクリート 無筋・鉄筋構造物 人力打設 全ての費用		0.6	m 3			SZB401 0	施工 第0-0003号内訳表	
基面整正		8.0	m 2			SZA169 0	施工 第0-0004号内訳表	
小計		10	m					
計		1	m					

U型水路

科目内訳表

						10	m	当り
施 工 名 称 な ど		数	量	単 位	単 価	金 額	備 考	
U型側溝据付 L = 2 0 0 0 使用							S4630 0	
		10		m			施工 第0-0005号内訳表	
コンクリート 無筋・鉄筋構造物 人力打設 全ての費用							SZB401 0	
		1. 0		m 3			施工 第0-0006号内訳表	
型枠 一般型枠 均しコンクリート							SZB431 0	
		2. 0		m 2			施工 第0-0002号内訳表	
基面整正							SZA169 0	
		10. 3		m 2			施工 第0-0004号内訳表	
小計		10		m				
計		1		m				

科目内訳表

						1	箇所	当り
施 工 名 称 な ど		数	量	単 位	単 価	金 額	備 考	
現場打ち集水桝・街渠桝（本体） 2 4－1 2－2 5 高炉 1. 44m3を超え1. 52m3以下		1		箇所			SZA633 0	
施工 第0-0007号内訳表								
基面整正		2. 9		m 2			SZA169 0	
鉄筋加工・組立 一般構造物 S D 3 4 5 D 1 3		0. 06		t			SB501 0	
施工 第0-0008号内訳表								
計		1		箇所				

余水吐 1

科目内訳表

						1	箇所	当り
施 工 名 称 な ど		数	量	単 位	単 価	金 額	備 考	
現場打ち集水桝・街渠桝（本体） 2 4－1 2－2 5 高炉 2. 35m3を超え2. 48m3以下		1		箇所			SZA633 0	
施工 第0-0011号内訳表								
基面整正		4. 3		m 2			SZA169 0	
施工 第0-0004号内訳表								
ヒューム管（B形管） 据付 400mm 全ての費用		4. 5		m			SZA581 0	
施工 第0-0012号内訳表								
鉄筋加工・組立 一般構造物 S D 3 4 5 D 1 3		0. 1		t			SB501 0	
施工 第0-0008号内訳表								
計		1		箇所				

伸縮目地材

科目内訳表

						10	m	当り
DFTジョイント工法								
施 工 名 称 な ど		数	量	単 位	単 価	金 額	備 考	
DFTジョイント							F0001	0
		10		m				
溝切り工							F0002	0
		10		m				
目地取り付け工							F0003	0
		10		m				
小計								
		10		m				
計								
		1		m				

ずれ止め筋

科目内訳表

						1	箇所	当り
施工名称など		数量	単位	単価	金額	備	考	
鉄筋加工・組立 差筋および杭頭処理 SD345 D25						SB501	0	
		0.01	t					施工 第0-0013号内訳表
ずれ止めキャップ						F0004	0	
		1	本					
スパイラル筋						F0005	0	
		1	本					
防蝕剤						F0006	0	
		10	m3					
計								
		1	箇所					

現場打基礎コンクリート

科目内訳表

23.2 m 当り

施 工 名 称 な ど	数 量	単 位	単 価	金 額	備 考
現場打基礎コンクリート 18-8-40 高炉 基礎砕石なし	2.3	m 3			SZA463 0 施工 第0-0016号内訳表
基面整正	9.3	m 2			SZA169 0 施工 第0-0004号内訳表
小計	23.2	m			
計	1	m			

科目内訳表

		104		m 2		当り
施 工 名 称 な ど		数	量	単 位	単 価	金 額
ブロック積工 J I S滑面 150kg/個未満 裏コン無し ブロック質量1 5 0 k g／個未満						S4636 0
		104		m 2		施工 第0-0017号内訳表
瀝青繊維質目地板 厚1 0 mm						TG606 0
		2. 5		m 2		
小計						
		104		m 2		
計						
		1		m 2		

科目内訳表

43.3 m 当り

施 工 名 称 な ど	数 量	単 位	単 価	金 額	備 考
コンクリート 無筋・鉄筋構造物 人力打設 全ての費用	1.0	m 3			SZB401 0 施工 第0-0006号内訳表
型枠 一般型枠 鉄筋・無筋構造物	6.5	m 2			SZB431 0 施工 第0-0019号内訳表
目地板 30m2未満 瀝青繊維質目地板	4.2	m 2			SZA841 0 施工 第0-0020号内訳表
小計	43.3	m			
計	1	m			

科目内訳表

1式当り

施 工 名 称 な ど	数 量	単 位	単 価	金 額	備 考
暗渠排水管 据付・撤去 波状管 全ての費用	32.5	m			SZA589 0 施工 第0-0021号内訳表
暗渠排水管 据付・撤去 波状管 機械費, 労務費のみ(1日未満用)	32.5	m			SZA589 0 施工 第0-0022号内訳表
暗渠排水管 据付・撤去 波状管 全ての費用	4.4	m			SZA589 0 施工 第0-0021号内訳表
土のう積工 仕拵・積立・撤去 小口並べ	3	m 2			SB745 0 施工 第0-0023号内訳表
計	1	式			

代 表 機 労 材 規 格	構成比	単 価	代 表 機 労 材 規 格 (東京地区)	単価 (東京地区)	備 考
バックホウ [クローラ型・クレーン付] 賃料			バックホウ [クローラ型・クレーン付] 賃料		KQ020
その他 (機械)			その他 (機械)		EK009
普通作業員			普通作業員		RA010
土木一般世話役			土木一般世話役		RA125
運転手 (特殊)			運転手 (特殊)		RA070
特殊作業員			特殊作業員		RA005

施 工 内 訳 表

頁0-0042

当り

機械構成比： 労務構成比： 材料構成比： 全ての費用 市場単価構成比： 標準単価：

代 表 機 労 材 規 格	構成比	単 価	代 表 機 労 材 規 格 (東京地区)	単価 (東京地区)	備 考
その他 (労務)			その他 (労務)		ER009
管 (函) 渠型側溝 スリット無 縦横断型 300×300			円形側溝 縦断用 内径 2 5 0 m m T - 2 5		T1J75
軽油			軽油 パトロール給油		TSX24
その他 (材料)			その他 (材料)		EZ009
積算単価			積算単価		EP001
小計					

代 表 機 労 材 規 格	構成比	単 価	代 表 機 労 材 規 格 (東京地区)	単価 (東京地区)	備 考
型わく工			型わく工		RA165
普通作業員			普通作業員		RA010
土木一般世話役			土木一般世話役		RA125
その他 (労務)			その他 (労務)		ER009
積算単価			積算単価		EP001
小計					

代 表 機 労 材 規 格	構成比	単 価	代 表 機 労 材 規 格 (東京地区)	単価 (東京地区)	備 考
普通作業員			普通作業員		RA010
特殊作業員			特殊作業員		RA005
土木一般世話役			土木一般世話役		RA125
その他 (労務)			その他 (労務)		ER009
生コンクリート (1 8 - 8 - 2 5) (W / C 指定なし)			生コンクリート 2 4 - 1 2 - 2 5 高炉 W / C 5 5 %		T1101
積算単価			積算単価		EP001

施 工 内 訳 表

頁0-0045

機械構成比： 労務構成比： 材料構成比： 全ての費用
市場単価構成比： 標準単価： 当り

代 表 機 労 材 規 格	構成比	単 価	代 表 機 労 材 規 格 (東京地区)	単価 (東京地区)	備 考
小計					

代 表 機 労 材 規 格	構成比	単 価	代 表 機 労 材 規 格 (東京地区)	単価 (東京地区)	備 考
普通作業員			普通作業員		RA010
積算単価			積算単価		EP001
小計					

U型側溝据付
L=2000使用

施 工 内 訳 表

10 m 当り

名 称 ・ 規 格 な ど	数 量	単 位	単 価	金 額	備 考
排水構造物工 U型側溝 L=2000mm 1000kg／個以下 時期的制約：無 昼間	10.000	m			T3F02
U型側溝材料	10.000	m			
再生クラッシュラン RC-40	1.860	m ³			TCF04 基礎碎石
計	10	m			
小計	1	m			
A 作業区分	=1		C 側溝本体の長さ		=2
D 2m換算個当り質量	=1		E 時間的制約の有無		=1
F 夜間作業の有無	=1		G 法面小段面		=1
H 法面縦排水	=1		I 基礎碎石施工の有無		=1
J 10m@基礎碎石設計数量（m ³ ）	=1.55		K 基礎碎石規格		=2

代 表 機 労 材 規 格	構成比	単 価	代 表 機 労 材 規 格 (東京地区)	単価 (東京地区)	備 考
普通作業員			普通作業員		RA010
特殊作業員			特殊作業員		RA005
土木一般世話役			土木一般世話役		RA125
その他 (労務)			その他 (労務)		ER009
生コンクリート (1 8 - 8 - 2 5) (W / C 指定なし)			生コンクリート 2 4 - 1 2 - 2 5 高炉 W / C 5 5 %		T1101
積算単価			積算単価		EP001

施 工 内 訳 表

頁0-0049

機械構成比： 労務構成比： 材料構成比： 全ての費用
市場単価構成比： 標準単価： 当り

代 表 機 労 材 規 格	構成比	単 価	代 表 機 労 材 規 格 (東京地区)	単価 (東京地区)	備 考
小計					

代 表 機 労 材 規 格	構成比	単 価	代 表 機 労 材 規 格 (東京地区)	単価 (東京地区)	備 考
バックホウ [クローラ型] 賃料			バックホウ [クローラ型] 賃料		KQ012
型わく工			型わく工		RA165
普通作業員			普通作業員		RA010
土木一般世話役			土木一般世話役		RA125
特殊作業員			特殊作業員		RA005
その他 (労務)			その他 (労務)		ER009

施 工 内 訳 表

頁0-0051

当り

機械構成比：	労務構成比：	材料構成比：	市場単価構成比：	標準単価：	
代 表 機 労 材 規 格	構成比	単 価	代 表 機 労 材 規 格 (東京地区)	単価 (東京地区)	備 考
生コンクリート (24-12-25) 高炉 (W/C 55%以下)			生コンクリート 18-8-25 高炉 W/C 60%		T1235
軽油			軽油 パトロール給油		TSX24
その他 (材料)			その他 (材料)		EZ009
積算単価			積算単価		EP001
小計					

鉄筋加工・組立
一般構造物

SD345 D13

1 t 当り

施 工 内 訳 表

名 称 ・ 規 格 な ど	数 量	単 位	単 価	金 額	備 考
鉄筋加工	1.000	t			SB502 施工 第0-0009号内訳表
鉄筋組立（一般構造物）	1.000	t			SB502 施工 第0-0010号内訳表
小計	1	t			
A 作業区分	=3		B 組立区分		=1
C 鉄筋材料規格・径	=5		D R T C 賃料補正係数（標準＝省略）		=0

鉄筋加工

施 工 内 訳 表

1 t 当り					
名 称 ・ 規 格 な ど	数 量	単 位	単 価	金 額	備 考
土木一般世話役		人			RA125
鉄筋工		人			RA050
普通作業員		人			RA010
ラフテレーンクレーン [油圧伸縮ジブ] 賃料 排ガス 2 0 1 4		日			KQ4C5
異形棒鋼 S D 3 4 5 D 1 3	1. 030	t			TA204
諸雑費		%			#09
小 計	1	t			
A 作業区分 D R T C 賃料補正係数 (標準＝省略)	=1 =0		C 鉄筋材料規格・径		=5

鉄筋組立（一般構造物）

施 工 内 訳 表

1 t 当り

名 称 ・ 規 格 な ど	数 量	単 位	単 価	金 額	備 考
土木一般世話役		人			RA125
鉄筋工		人			RA050
普通作業員		人			RA010
ラフテレーンクレーン〔油圧伸縮ジブ〕賃料 排ガス 2 0 1 4		日			KQ4C5
諸雑費		%			#09
小 計	1	t			
A 作業区分 C 鉄筋材料規格・径	=2 =5		B 組立区分 D R T C 賃料補正係数（標準＝省略）		=1 =0

代 表 機 労 材 規 格	構成比	単 価	代 表 機 労 材 規 格 (東京地区)	単価 (東京地区)	備 考
バックホウ [クローラ型] 賃料			バックホウ [クローラ型] 賃料		KQ012
型わく工			型わく工		RA165
普通作業員			普通作業員		RA010
土木一般世話役			土木一般世話役		RA125
特殊作業員			特殊作業員		RA005
その他 (労務)			その他 (労務)		ER009

施 工 内 訳 表

頁0-0056

当り

機 械 構 成 比 :		労 務 構 成 比 :		材 料 構 成 比 :		市 場 単 価 構 成 比 :		標 準 単 価 :	
代 表 機 労 材 規 格		構 成 比	単 価	代 表 機 労 材 規 格 (東京地区)		単 価 (東京地区)	備 考		
生コンクリート (24-12-25) 高炉 (W/C 55%以下)				生コンクリート 18-8-25 高炉 W/C 60%			T1235		
軽油				軽油 パトロール給油			TSX24		
その他(材料)				その他(材料)			EZ009		
積算単価				積算単価			EP001		
小計									

代 表 機 労 材 規 格	構成比	単 価	代 表 機 労 材 規 格 (東京地区)	単価 (東京地区)	備 考
バックホウ〔クローラ・後方超小旋回〕賃料 クレーン付き			バックホウ〔クローラ・後方超小旋回〕賃料 クレーン付き		KQ051
その他(機械)			その他(機械)		EK009
普通作業員			普通作業員		RA010
運転手（特殊）			運転手（特殊）		RA070
土木一般世話役			土木一般世話役		RA125
特殊作業員			特殊作業員		RA005

施 工 内 訳 表

頁0-0058

当り

機械構成比：		労務構成比：		材料構成比：		全ての費用 市場単価構成比：		標準単価：		当り
代 表 機 労 材 規 格		構成比	単 価	代 表 機 労 材 規 格 (東京地区)		単価 (東京地区)	備 考			
その他 (労務)				その他 (労務)			ER009			
ヒューム管 (外圧管 1 種) B 形 4 0 0 × 3 5 × 2 4 3 0				ヒューム管 (外圧管 1 種) B 形 4 0 0 × 3 5 × 2 4 3 0			TH106			
軽油				軽油 パトロール給油			TSX24			
その他 (材料)				その他 (材料)			EZ009			
積算単価				積算単価			EP001			
小計										

鉄筋加工・組立
差筋および杭頭処理

SD345 D25

1 t 当り

施 工 内 訳 表

名 称 ・ 規 格 な ど	数 量	単 位	単 価	金 額	備 考
鉄筋加工	1.000	t			SB502 施工 第0-0014号内訳表
鉄筋組立（差筋および杭頭処理）	1.000	t			SB502 施工 第0-0015号内訳表
小計	1	t			
A 作業区分	=3		B 組立区分		=5
C 鉄筋材料規格・径	=9		D R T C 賃料補正係数（標準＝省略）		=0

鉄筋加工

施 工 内 訳 表

1 t 当り					
名 称 ・ 規 格 な ど	数 量	単 位	単 価	金 額	備 考
土木一般世話役		人			RA125
鉄筋工		人			RA050
普通作業員		人			RA010
ラフテレーンクレーン [油圧伸縮ジブ] 賃料 排ガス 2 0 1 4		日			KQ4C5
異形棒鋼 S D 3 4 5 D 2 5	1. 030	t			TA212
諸雑費		%			#09
小 計	1	t			
A 作業区分 D R T C 賃料補正係数 (標準＝省略)	=1 =0		C 鉄筋材料規格・径		=9

鉄筋組立（差筋および杭頭処理）

施 工 内 訳 表

1 t 当り					
名 称 ・ 規 格 な ど	数 量	単 位	単 価	金 額	備 考
土木一般世話役		人			RA125
鉄筋工		人			RA050
普通作業員		人			RA010
諸雑費		%			#09
小計	1	t			
A 作業区分 C 鉄筋材料規格・径	=2 =9		B 組立区分		=5

代 表 機 労 材 規 格	構成比	単 価	代 表 機 労 材 規 格 (東京地区)	単価 (東京地区)	備 考
バックホウ [クローラ型・クレーン付] 賃料			バックホウ [クローラ型・クレーン付] 賃料		KQ024
型わく工			型わく工		RA165
普通作業員			普通作業員		RA010
土木一般世話役			土木一般世話役		RA125
特殊作業員			特殊作業員		RA005
その他 (労務)			その他 (労務)		ER009

施 工 内 訳 表

頁0-0063

当り

機械構成比：	労務構成比：	材料構成比：	市場単価構成比：	標準単価：	
代 表 機 労 材 規 格	構成比	単 価	代 表 機 労 材 規 格 (東京地区)	単価 (東京地区)	備 考
生コンクリート (1 8 - 8 - 4 0) (W / C 指定なし)			生コンクリート 1 8 - 8 - 2 5 高 炉 W / C 6 0 %		T1104
軽油			軽油 パトロール給油		TSX24
その他 (材料)			その他 (材料)		EZ009
積算単価			積算単価		EP001
小計					

ブロック積工

J I S 滑面 150kg/個未満 裏コン無し ブロック質量150kg/個未満

1 m 2 当り

ブロック積工

施 工 内 訳 表

生コン（高炉セメントB種）
18-8-25水セメント比指定なし

普通車運搬

1m3当り

名 称 ・ 規 格 な ど	数 量	単 位	単 価	金 額	備 考
生コンクリート（18-8-25） （W／C指定なし）	1.000	m3			T1101
小計	1	m3			
A 使用セメント種別	=1		B 設計基準強度		=4
C 運搬車規格	=1		D 生コン運搬距離L（km）		=1
E 水セメント比	=1				

代 表 機 労 材 規 格	構成比	単 価	代 表 機 労 材 規 格 (東京地区)	単価 (東京地区)	備 考
型わく工			型わく工		RA165
普通作業員			普通作業員		RA010
土木一般世話役			土木一般世話役		RA125
その他 (労務)			その他 (労務)		ER009
積算単価			積算単価		EP001
小計					

代 表 機 労 材 規 格	構成比	単 価	代 表 機 労 材 規 格 (東京地区)	単価 (東京地区)	備 考
普通作業員			普通作業員		RA010
土木一般世話役			土木一般世話役		RA125
その他 (労務)			その他 (労務)		ER009
瀝青纖維質目地板 厚 1 0 m m			瀝青纖維質目地板 厚 1 0 m m		TG606
積算単価			積算単価		EP001
小計					

代 表 機 労 材 規 格	構成比	単 価	代 表 機 労 材 規 格 (東京地区)	単価 (東京地区)	備 考
普通作業員			普通作業員		RA010
土木一般世話役			土木一般世話役		RA125
暗渠排水管			暗渠排水管 波状管 高密度ポリエチレン管（シングル）φ 5 0 0		TKJ01
積算単価			積算単価		EP001
小計					

SZA589

1

当り

機械構成比：

08-20260612001-40

土のう積工
仕拵・積立・撤去 小口並べ

施 工 内 訳 表

10 m² 当り

名 称 ・ 規 格 な ど	数 量	単 位	単 価	金 額	備 考
土のう 4 8 × 6 2 c m	170.000	枚			KC390
普通作業員		人			RA010
計	10	m ²			
小計	1	m ²			
A 作業区分 C 土砂区分 (A = 1 ~ 3 時選択)	=1 =2		B 施工区分		=1

代 表 機 労 材 規 格	構成比	単 価	代 表 機 労 材 規 格 (東京地区)	単価 (東京地区)	備 考
バックホウ（クローラ型） 超低騒音・排ガス3次 [標準型]			バックホウ（クローラ型） 超低騒音・排ガス3次 [標準型]		MA234
運転手（特殊）			運転手（特殊）		RA070
軽油			軽油 パトロール給油		TSX24
積算単価			積算単価		EP001
小計					

代 表 機 労 材 規 格	構成比	単 価	代 表 機 労 材 規 格 (東京地区)	単価 (東京地区)	備 考
ブルドーザ [湿地] 賃料			ブルドーザ [湿地] 賃料		KQG15
振動ローラ [フラットシングルドラム] 賃料			振動ローラ [フラットシングルドラム] 賃料		KQ890
運転手 (特殊)			運転手 (特殊)		RA070
普通作業員			普通作業員		RA010
軽油			軽油 パトロール給油		TSX24
積算単価			積算単価		EP001

施 工 内 訳 表

頁0-0073

当り

機 械 構 成 比：		労 務 構 成 比：		材 料 構 成 比：		市 場 単 価 構 成 比：		標 準 単 価：	
代 表 機 労 材 規 格		構 成 比	単 価	代 表 機 労 材 規 格 (東京地区)		単 価 (東京地区)		備 考	
小 計									

代 表 機 労 材 規 格	構成比	単 価	代 表 機 労 材 規 格 (東京地区)	単価 (東京地区)	備 考
振動ローラ [ハンドガイド式] 賃料			振動ローラ [ハンドガイド式] 賃料		KQ810
普通作業員			普通作業員		RA010
特殊作業員			特殊作業員		RA005
軽油			軽油 パトロール給油		TSX24
積算単価			積算単価		EP001
小計					

代 表 機 労 材 規 格	構成比	単 価	代 表 機 労 材 規 格 (東京地区)	単価 (東京地区)	備 考
振動ローラ [ハンドガイド式] 賃料			振動ローラ [ハンドガイド式] 賃料		KQ810
普通作業員			普通作業員		RA010
特殊作業員			特殊作業員		RA005
軽油			軽油 パトロール給油		TSX24
積算単価			積算単価		EP001
小計					

代 表 機 労 材 規 格	構成比	単 価	代 表 機 労 材 規 格 (東京地区)	単価 (東京地区)	備 考
バックホウ [クローラ型] 賃料			バックホウ [クローラ型] 賃料		KQ012
普通作業員			普通作業員		RA010
運転手 (特殊)			運転手 (特殊)		RA070
土木一般世話役			土木一般世話役		RA125
軽油			軽油 パトロール給油		TSX24
積算単価			積算単価		EP001

施 工 内 訳 表

頁0-0077

機械構成比： 労務構成比： 材料構成比： 全ての費用
市場単価構成比： 標準単価： 当り

代 表 機 労 材 規 格	構成比	単 価	代 表 機 労 材 規 格 (東京地区)	単価 (東京地区)	備 考
小計					

代 表 機 労 材 規 格	構成比	単 価	代 表 機 労 材 規 格(東京地区)	単価(東京地区)	備 考
ダンプトラック [オンロード・ディーゼル]			ダンプトラック [オンロード・ディーゼル]		MA405
運転手 (一般)			運転手 (一般)		RA075
軽油			軽油 パトロール給油		TSX24
積算単価			積算単価		EP001
小計					

代 表 機 労 材 規 格	構成比	単 価	代 表 機 労 材 規 格 (東京地区)	単価 (東京地区)	備 考
処分費			処分費		TTA08
小計					

路床置換工（無効層）
再生クラッシャーランRC100

施 工 内 訳 表

100 m3 当り

名 称 ・ 規 格 な ど	数 量	単 位	単 価	金 額	備 考
整地 敷均し(ルーズ) 標準(10,000m3未満)	100.000	m3			SZA109 施工 第0-0032号内訳表
再生クラッシャーラン RC100	127.000	m3			T1010
計	100	m3			
小計	1	m3			
A 路床材種別 D 障害の有無	=2 =1		B 施工数量		=1

代 表 機 労 材 規 格	構成比	単 価	代 表 機 労 材 規 格(東京地区)	単価(東京地区)	備 考
バックホウ〔クローラ型〕賃料			バックホウ〔クローラ型〕賃料		KQ012
運転手（特殊）			運転手（特殊）		RA070
軽油			軽油 パトロール給油		TSX24
積算単価			積算単価		EP001
小計					

路床置換工（有効層）

施 工 内 訳 表

100 m 3 当り					
名 称 ・ 規 格 な ど	数 量	単 位	単 価	金 額	備 考
路床盛土 4.0m以上 20,000m3未満	100.000	m 3			SZA117 施工 第0-0034号内訳表
再生クラッシャーラン R C 1 0 0	127.000	m 3			T1010
計	100	m 3			
小計	1	m 3			
B 路床材種別 D 施工数量	=2 =1		C 施工幅員 E 障害の有無		=3 =1

代 表 機 労 材 規 格	構成比	単 価	代 表 機 労 材 規 格 (東京地区)	単価 (東京地区)	備 考
ブルドーザ [湿地] 賃料			ブルドーザ [湿地] 賃料		KQG15
振動ローラ [フラットシングルドラム] 賃料			振動ローラ [フラットシングルドラム] 賃料		KQ890
運転手 (特殊)			運転手 (特殊)		RA070
普通作業員			普通作業員		RA010
軽油			軽油 パトロール給油		TSX24
積算単価			積算単価		EP001

施 工 内 訳 表

頁0-0084

当り

代 表 機 労 材 規 格		構 成 比	単 価	代 表 機 労 材 規 格 (東京地区)		単 価 (東京地区)	備 考
小 計							

施 工 内 訳 表

法面工 人力施工による植生工 筋芝工 野芝・高麗芝		施工規模 1 0 0 m 2 未満		1 m 2 当り	
名 称 ・ 規 格 な ど	数 量	単 位	単 価	金 額	備 考
法面工 人力施工による植生工 筋芝工 野芝・高麗芝	1. 000	m 2			RF304
小 計	1	m 2			
A 工種 E 植栽割増の有無（A = 5 ～ 6 時選択）	=5 =1		C 施工規模（A = 4 ～ 6 時選択）	=4	

施 工 内 訳 表

代 表 機 労 材 規 格	構成比	単 価	代 表 機 労 材 規 格(東京地区)	単価(東京地区)	備 考
バックホウ〔クローラ・後方超小旋回〕賃料			バックホウ〔クローラ・後方超小旋回〕賃料		KQ049
運転手（特殊）			運転手（特殊）		RA070
軽油			軽油 パトロール給油		TSX24
積算単価			積算単価		EP001
小計					

代 表 機 労 材 規 格	構成比	単 価	代 表 機 労 材 規 格 (東京地区)	単価 (東京地区)	備 考
バックホウ [クローラ型] 賃料			バックホウ [クローラ型] 賃料		KQ012
振動ローラ [ハンドガイド式] 賃料			振動ローラ [ハンドガイド式] 賃料		KQ805
タンパ (ランマ) 賃料			タンパ (ランマ) 賃料		KQ632
普通作業員			普通作業員		RA010
特殊作業員			特殊作業員		RA005
運転手 (特殊)			運転手 (特殊)		RA070

施 工 内 訳 表

頁0-0088

当り

機 械 構 成 比 :		労 務 構 成 比 :		材 料 構 成 比 :		市 場 単 価 構 成 比 :		標 準 単 価 :	
代 表 機 労 材 規 格		構 成 比	単 価	代 表 機 労 材 規 格 (東京地区)		単 価 (東京地区)	備 考		
軽油				軽油 パトロール給油			TSX24		
ガソリン レギュラー スタンド				ガソリン レギュラー スタンド			TSX32		
積算単価				積算単価			EP001		
小計									

代 表 機 労 材 規 格	構成比	単 価	代 表 機 労 材 規 格 (東京地区)	単価 (東京地区)	備 考
バックホウ（クローラ型） [後方超小旋回] 超低・排ガス2014			バックホウ（クローラ型） [後方超小旋回] 超低・排ガス2014		MA23A
タンパ（ランマ）賃料			タンパ（ランマ）賃料		KQ632
普通作業員			普通作業員		RA010
特殊作業員			特殊作業員		RA005
運転手（特殊）			運転手（特殊）		RA070
軽油			軽油 パトロール給油		TSX24

施 工 内 訳 表

頁0-0090

当り

機 械 構 成 比 :		労 務 構 成 比 :		材 料 構 成 比 :		市 場 単 価 構 成 比 :		標 準 単 価 :	
代 表 機 労 材 規 格		構 成 比	単 価	代 表 機 労 材 規 格 (東京地区)		単 価 (東京地区)	備 考		
ガソリン レギュラー スタンド				ガソリン レギュラー スタンド			TSX32		
積算単価				積算単価			EP001		
小計									

代 表 機 労 材 規 格	構成比	単 価	代 表 機 労 材 規 格 (東京地区)	単価 (東京地区)	備 考
バックホウ [クローラ型・クレーン付] 賃料			バックホウ [クローラ型・クレーン付] 賃料		KQ020
その他 (機械)			その他 (機械)		EK009
普通作業員			普通作業員		RA010
土木一般世話役			土木一般世話役		RA125
運転手 (特殊)			運転手 (特殊)		RA070
特殊作業員			特殊作業員		RA005

施 工 内 訳 表

頁0-0092

当り

機械構成比：		労務構成比：		材料構成比：		全ての費用 市場単価構成比：		標準単価：		当り
代 表 機 労 材 規 格		構成比	単 価	代 表 機 労 材 規 格 (東京地区)		単価 (東京地区)		備 考		
その他 (労務)				その他 (労務)				ER009		
管 (函) 渠型側溝 固定スリット 縦横断型 300×300				円形側溝 縦断用 内径 2 5 0 mm T - 2 5				T1H11		
軽油				軽油 パトロール給油				TSX24		
その他 (材料)				その他 (材料)				EZ009		
積算単価				積算単価				EP001		
小計										

代 表 機 労 材 規 格	構成比	単 価	代 表 機 労 材 規 格 (東京地区)	単価 (東京地区)	備 考
バックホウ [クローラ型・クレーン付] 賃料			バックホウ [クローラ型・クレーン付] 賃料		KQ020
その他 (機械)			その他 (機械)		EK009
普通作業員			普通作業員		RA010
土木一般世話役			土木一般世話役		RA125
運転手 (特殊)			運転手 (特殊)		RA070
特殊作業員			特殊作業員		RA005

施 工 内 訳 表

頁0-0094

当り

機械構成比：		労務構成比：		材料構成比：		全ての費用 市場単価構成比：		標準単価：		当り
代 表 機 労 材 規 格		構成比	単 価	代 表 機 労 材 規 格 (東京地区)		単価 (東京地区)		備 考		
その他 (労務)				その他 (労務)				ER009		
管 (函) 渠型側溝 集水部 固定スリット用 縦横断型 300×300				円形側溝 縦断用 内径 2 5 0 m m T - 2 5				T1H71		
軽油				軽油 パトロール給油				TSX24		
その他 (材料)				その他 (材料)				EZ009		
積算単価				積算単価				EP001		
小計										

代 表 機 労 材 規 格	構成比	単 価	代 表 機 労 材 規 格 (東京地区)	単価 (東京地区)	備 考
バックホウ [クローラ型・クレーン付] 賃料			バックホウ [クローラ型・クレーン付] 賃料		KQ020
その他 (機械)			その他 (機械)		EK009
普通作業員			普通作業員		RA010
土木一般世話役			土木一般世話役		RA125
運転手 (特殊)			運転手 (特殊)		RA070
特殊作業員			特殊作業員		RA005

施 工 内 訳 表

頁0-0096

当り

機械構成比：		労務構成比：		材料構成比：		全ての費用 市場単価構成比：		標準単価：		当り
代 表 機 労 材 規 格		構成比	単 価	代 表 機 労 材 規 格 (東京地区)		単価 (東京地区)	備 考			
その他 (労務)				その他 (労務)			ER009			
管 (函) 渠型側溝 固定スリット 縦横断型 300×500				円形側溝 縦断用 内径 2 5 0 mm T－2 5			T1H13			
軽油				軽油 パトロール給油			TSX24			
その他 (材料)				その他 (材料)			EZ009			
積算単価				積算単価			EP001			
小計										

代 表 機 労 材 規 格	構成比	単 価	代 表 機 労 材 規 格 (東京地区)	単価 (東京地区)	備 考
バックホウ [クローラ型・クレーン付] 賃料			バックホウ [クローラ型・クレーン付] 賃料		KQ020
その他 (機械)			その他 (機械)		EK009
普通作業員			普通作業員		RA010
土木一般世話役			土木一般世話役		RA125
運転手 (特殊)			運転手 (特殊)		RA070
特殊作業員			特殊作業員		RA005

施 工 内 訳 表

頁0-0098

当り

機械構成比：		労務構成比：		材料構成比：		全ての費用 市場単価構成比：		標準単価：		当り
代 表 機 労 材 規 格		構成比	単 価	代 表 機 労 材 規 格 (東京地区)		単価 (東京地区)		備 考		
その他 (労務)				その他 (労務)				ER009		
管 (函) 渠型側溝 固定スリット 縦横断型 300×300				円形側溝 縦断用 内径 2 5 0 m m T - 2 5				T1H00		
軽油				軽油 パトロール給油				TSX24		
その他 (材料)				その他 (材料)				EZ009		
積算単価				積算単価				EP001		
小計										

代 表 機 労 材 規 格	構成比	単 価	代 表 機 労 材 規 格 (東京地区)	単価 (東京地区)	備 考
バックホウ [クローラ型・クレーン付] 賃料			バックホウ [クローラ型・クレーン付] 賃料		KQ020
その他 (機械)			その他 (機械)		EK009
普通作業員			普通作業員		RA010
土木一般世話役			土木一般世話役		RA125
運転手 (特殊)			運転手 (特殊)		RA070
特殊作業員			特殊作業員		RA005

施 工 内 訳 表

頁0-0100

当り

機械構成比：		労務構成比：		材料構成比：		全ての費用 市場単価構成比：		標準単価：		当り
代 表 機 労 材 規 格		構成比	単 価	代 表 機 労 材 規 格 (東京地区)		単価 (東京地区)	備 考			
その他 (労務)				その他 (労務)			ER009			
管 (函) 渠型側溝 集水部 固定スリット用 縦横断型 300×300				円形側溝 縦断用 内径 2 5 0 m m T - 2 5			T1H41			
軽油				軽油 パトロール給油			TSX24			
その他 (材料)				その他 (材料)			EZ009			
積算単価				積算単価			EP001			
小計										

代 表 機 労 材 規 格	構成比	単 価	代 表 機 労 材 規 格(東京地区)	単価(東京地区)	備 考
バックホウ〔クローラ型・クレーン付〕賃料			バックホウ〔クローラ型・クレーン付〕賃料		KQ020
その他(機械)			その他(機械)		EK009
普通作業員			普通作業員		RA010
土木一般世話役			土木一般世話役		RA125
運転手（特殊）			運転手（特殊）		RA070
特殊作業員			特殊作業員		RA005

施 工 内 訳 表

頁0-0102

当り

機械構成比：		労務構成比：		材料構成比：		全ての費用 市場単価構成比：		標準単価：		当り
代 表 機 労 材 規 格		構成比	単 価	代 表 機 労 材 規 格 (東京地区)		単価 (東京地区)	備 考			
その他 (労務)				その他 (労務)			ER009			
管 (函) 渠型側溝 柵部 固定スリット用 縦横断型 300×500×1000				円形側溝 縦断用 内径 2 5 0 m m T - 2 5			T1A64			
軽油				軽油 パトロール給油			TSX24			
その他 (材料)				その他 (材料)			EZ009			
積算単価				積算単価			EP001			
小計										

構造物とりこわし工
鉄筋構造物 機械施工

低騒音・低振動対策 不要

1 m 3 当り

施 工 内 訳 表

名 称 ・ 規 格 な ど	数 量	単 位	単 価	金 額	備 考
構造物とりこわし工 鉄筋構造物 制約：無 機械 昼間	1.000	m 3			T3G06
小計	1	m 3			
A 構造物区分	=2		B 施工区分		=1
C 時間的制約の有無	=1		D 夜間作業の有無		=1
E 低騒音・低振動対策の有無	=1				

施 工 内 訳 表

構造物とりこわし工
無筋構造物 機械施工

低騒音・低振動対策 不要 1 m 3 当り

名 称 ・ 規 格 な ど	数 量	単 位	単 価	金 額	備 考
構造物とりこわし工 無筋構造物 制約：無 機械 昼間	1.000	m 3			T3G00
小 計	1	m 3			
A 構造物区分	=1		B 施工区分		=1
C 時間的制約の有無	=1		D 夜間作業の有無		=1
E 低騒音・低振動対策の有無	=1				

代 表 機 労 材 規 格	構成比	単 価	代 表 機 労 材 規 格 (東京地区)	単価 (東京地区)	備 考
コンクリートカッタ [バキューム式・湿式] 超低騒音			コンクリートカッタ [バキューム式・湿式] 超低騒音		MC448
その他 (機械)			その他 (機械)		EK009
特殊作業員			特殊作業員		RA005
土木一般世話役			土木一般世話役		RA125
普通作業員			普通作業員		RA010
その他 (労務)			その他 (労務)		ER009

施 工 内 訳 表

頁0-0106

機械構成比： 労務構成比： 材料構成比： 全ての費用
市場単価構成比： 標準単価： 当り

代 表 機 労 材 規 格	構成比	単 価	代 表 機 労 材 規 格 (東京地区)	単価 (東京地区)	備 考
ブレード (コンクリートカッタ) 径 1 8 インチ (4 5 c m)			ブレード (コンクリートカッタ) 径 1 8 インチ (4 5 c m)		TSD05
ガソリン レギュラー スタンド			ガソリン レギュラー スタンド		TSX32
その他 (材料)			その他 (材料)		EZ009
積算単価			積算単価		EP001
小計					

代 表 機 労 材 規 格	構成比	単 価	代 表 機 労 材 規 格 (東京地区)	単価 (東京地区)	備 考
バックホウ [クローラ・後方超小旋回] 賃料			バックホウ [クローラ・後方超小旋回] 賃料		KQ049
土木一般世話役			土木一般世話役		RA125
運転手 (特殊)			運転手 (特殊)		RA070
普通作業員			普通作業員		RA010
軽油			軽油 パトロール給油		TSX24
積算単価			積算単価		EP001

施 工 内 訳 表

機械構成比：

労務構成比：

材料構成比：

全ての費用
市場単価構成比：

標準単価：

当り

代 表 機 労 材 規 格	構成比	単 価	代 表 機 労 材 規 格 (東京地区)	単価 (東京地区)	備 考
小計					

代 表 機 労 材 規 格	構成比	単 価	代 表 機 労 材 規 格(東京地区)	単価(東京地区)	備 考
ダンプトラック [オンロード・ディーゼル]			ダンプトラック [オンロード・ディーゼル]		MA405
運転手 (一般)			運転手 (一般)		RA075
軽油			軽油 パトロール給油		TSX24
積算単価			積算単価		EP001
小計					

代 表 機 労 材 規 格	構成比	単 価	代 表 機 労 材 規 格(東京地区)	単価(東京地区)	備 考
ダンプトラック [オンロード・ディーゼル]			ダンプトラック [オンロード・ディーゼル]		MA405
運転手 (一般)			運転手 (一般)		RA075
軽油			軽油 パトロール給油		TSX24
積算単価			積算単価		EP001
小計					

代 表 機 労 材 規 格	構成比	単 価	代 表 機 労 材 規 格(東京地区)	単価(東京地区)	備 考
ダンプトラック [オンロード・ディーゼル]			ダンプトラック [オンロード・ディーゼル]		MA405
運転手 (一般)			運転手 (一般)		RA075
軽油			軽油 パトロール給油		TSX24
積算単価			積算単価		EP001
小計					

処分費
コンクリート（鉄筋）

施 工 内 訳 表

100 m 3 当り

名 称 ・ 規 格 な ど	数 量	単 位	単 価	金 額	備 考
コンクリート廃材処理費 鉄筋構造物廃材	100.000	m 3			T2600
計	100	m 3			
小計	1	m 3			
A 廃材種別	=1				

処分費
コンクリート（無筋）

施 工 内 訳 表

100 m 3 当り

名 称 ・ 規 格 な ど	数 量	単 位	単 価	金 額	備 考
コンクリート廃材処理費 無筋構造物廃材	100.000	m 3			T2602
計	100	m 3			
小計	1	m 3			
A 廃材種別	=2				

処分費
アスファルト

施 工 内 訳 表

100 m 3 当り

名 称 ・ 規 格 な ど	数 量	単 位	単 価	金 額	備 考
アスファルト廃材処理費	100.000	m 3			T2604
計	100	m 3			
小計	1	m 3			
A 廃材種別	=3				

処分費
舗装版切断汚泥

施 工 内 訳 表

100 m 3 当り

名 称 ・ 規 格 な ど	数 量	単 位	単 価	金 額	備 考
舗装版切断汚泥処分費 汚泥比重 1. 2 0 ～ 1. 1 0	100.000	m 3			T8230
計	100	m 3			
小計	1	m 3			
A 廃材種別	=5				

代 表 機 労 材 規 格	構成比	単 価	代 表 機 労 材 規 格 (東京地区)	単価 (東京地区)	備 考
モータグレーダ [土工用] 排ガス 2 0 1 4			モータグレーダ [土工用] 排ガス 2 0 1 4		MC20P
ロードローラ [マカダム] 賃料			ロードローラ [マカダム] 賃料		KQ510
タイヤローラ賃料			タイヤローラ賃料		KQ617
その他 (機械)			その他 (機械)		EK009
運転手 (特殊)			運転手 (特殊)		RA070
普通作業員			普通作業員		RA010

施 工 内 訳 表

頁0-0117

当り

全ての費用
市場単価構成比：

標準単価：

機械構成比：

労務構成比：

材料構成比：

代表機労材規格

構成比

単価

代表機労材規格(東京地区)

単価(東京地区)

備考

特殊作業員			特殊作業員		RA005
土木一般世話役			土木一般世話役		RA125
その他(労務)			その他(労務)		ER009
再生クラッシャラン RC-40			クラッシャラン C-40		TCF04
軽油			軽油 パトロール給油		TSX24
その他(材料)			その他(材料)		EZ009

施 工 内 訳 表

頁0-0118

当り

機械構成比： 労務構成比： 材料構成比： 全ての費用 市場単価構成比： 標準単価：					
代 表 機 労 材 規 格	構成比	単 価	代 表 機 労 材 規 格 (東京地区)	単価 (東京地区)	備 考
積算単価			積算単価		EP001
小計					

代 表 機 労 材 規 格	構成比	単 価	代 表 機 労 材 規 格(東京地区)	単価(東京地区)	備 考
小型バックホウ（クローラ型）後方超小旋回 超低騒音・排ガス3次			小型バックホウ（クローラ型）後方超小旋回 超低騒音・排ガス3次		MA13E
振動ローラ〔搭乗式・コンバインド型〕賃料			振動ローラ〔搭乗式・コンバインド型〕賃料		KQ870
その他(機械)			その他(機械)		EK009
運転手（特殊）			運転手（特殊）		RA070
特殊作業員			特殊作業員		RA005
普通作業員			普通作業員		RA010

施 工 内 訳 表

頁0-0120

当り

機械構成比：		労務構成比：		材料構成比：		全ての費用 市場単価構成比：		標準単価：			
代 表 機 労 材 規 格	構成比	単 価	代 表 機 労 材 規 格 (東京地区)	単価 (東京地区)	備 考						
土木一般世話役			土木一般世話役		RA125						
その他 (労務)			その他 (労務)		ER009						
再生クラッシャラン R C - 4 0			再生クラッシャラン R C - 4 0		TCF04						
軽油			軽油 パトロール給油		TSX24						
その他 (材料)			その他 (材料)		EZ009						
積算単価			積算単価		EP001						

施 工 内 訳 表

頁0-0121

当り

機械構成比：		労務構成比：		材料構成比：		全ての費用 市場単価構成比：		標準単価：		当り	
代 表 機 労 材 規 格		構成比	単 価	代 表 機 労 材 規 格(東京地区)		単価(東京地区)		備 考			
小計											

代 表 機 労 材 規 格	構成比	単 価	代 表 機 労 材 規 格 (東京地区)	単価 (東京地区)	備 考
小型バックホウ（クローラ型）後方超小旋回 超低騒音・排ガス3次			小型バックホウ（クローラ型）後方超小旋回 超低騒音・排ガス3次		MA13E
振動ローラ〔搭乗式・コンバインド型〕賃料			振動ローラ〔搭乗式・コンバインド型〕賃料		KQ870
その他(機械)			その他(機械)		EK009
運転手（特殊）			運転手（特殊）		RA070
特殊作業員			特殊作業員		RA005
普通作業員			普通作業員		RA010

施 工 内 訳 表

頁0-0123

当り

機械構成比：		労務構成比：		材料構成比：		全ての費用 市場単価構成比：		標準単価：			
代 表 機 労 材 規 格	構成比	単 価	代 表 機 労 材 規 格 (東京地区)	単価 (東京地区)	備 考						
土木一般世話役			土木一般世話役		RA125						
その他 (労務)			その他 (労務)		ER009						
再生クラッシャラン R C - 4 0			再生クラッシャラン R C - 4 0		TCF04						
軽油			軽油 パトロール給油		TSX24						
その他 (材料)			その他 (材料)		EZ009						
積算単価			積算単価		EP001						

施 工 内 訳 表

頁0-0124

当り

機械構成比： 労務構成比： 材料構成比： 全ての費用
市場単価構成比： 標準単価：

代 表 機 労 材 規 格	構成比	単 価	代 表 機 労 材 規 格 (東京地区)	単価 (東京地区)	備 考
小計					

代 表 機 労 材 規 格	構成比	単 価	代 表 機 労 材 規 格 (東京地区)	単価 (東京地区)	備 考
モータグレーダ [土工用] 排ガス 2 0 1 4			モータグレーダ [土工用] 排ガス 2 0 1 4		MC20P
ロードローラ [マカダム] 賃料			ロードローラ [マカダム] 賃料		KQ510
タイヤローラ賃料			タイヤローラ賃料		KQ617
その他 (機械)			その他 (機械)		EK009
運転手 (特殊)			運転手 (特殊)		RA070
普通作業員			普通作業員		RA010

施 工 内 訳 表

頁0-0126

当り

全ての費用
市場単価構成比：

機械構成比：		労務構成比：		材料構成比：		標準単価：	
代 表 機 労 材 規 格		構成比	単 価	代 表 機 労 材 規 格 (東京地区)		単価 (東京地区)	備 考
特殊作業員				特殊作業員			RA005
土木一般世話役				土木一般世話役			RA125
その他 (労務)				その他 (労務)			ER009
粒度調整碎石 M－ 4 0				再生粒度調整碎石 R M－ 4 0			TCD20
軽油				軽油 パトロール給油			TSX24
その他 (材料)				その他 (材料)			EZ009

施 工 内 訳 表

頁0-0127

当り

機械構成比： 労務構成比： 材料構成比： 全ての費用 市場単価構成比： 標準単価：					
代 表 機 労 材 規 格	構成比	単 価	代 表 機 労 材 規 格 (東京地区)	単価 (東京地区)	備 考
積算単価			積算単価		EP001
小計					

代 表 機 労 材 規 格	構成比	単 価	代 表 機 労 材 規 格 (東京地区)	単価 (東京地区)	備 考
アスファルトフィニッシャ [ホイール] 賃料			アスファルトフィニッシャ [ホイール] 賃料		KQ687
タイヤローラ賃料			タイヤローラ賃料		KQ617
ロードローラ [マカダム] 賃料			ロードローラ [マカダム] 賃料		KQ510
その他 (機械)			その他 (機械)		EK009
普通作業員			普通作業員		RA010
運転手 (特殊)			運転手 (特殊)		RA070

施 工 内 訳 表

頁0-0129

当り

機械構成比：		労務構成比：		材料構成比：		全ての費用 市場単価構成比：		標準単価：			
代 表 機 労 材 規 格	構成比	単 価	代 表 機 労 材 規 格 (東京地区)	単価 (東京地区)	備 考						
特殊作業員			特殊作業員		RA005						
土木一般世話役			土木一般世話役		RA125						
その他 (労務)			その他 (労務)		ER009						
アスファルト混合物 エコスラグ入り再生粗粒度アスコン (20)			再生アスファルト混合物 粗粒度 (20)		T1478						
アスファルト乳剤 PK-3 プライムコート用			アスファルト乳剤 PK-3 プライムコート用		TG402						
軽油			軽油 パトロール給油		TSX24						

施 工 内 訳 表

当り

機械構成比： 労務構成比： 材料構成比： 全ての費用
市場単価構成比： 標準単価：

代 表 機 労 材 規 格	構成比	単 価	代 表 機 労 材 規 格 (東京地区)	単価 (東京地区)	備 考
その他 (材料)			その他 (材料)		EZ009
積算単価			積算単価		EP001
小計					

代 表 機 労 材 規 格	構成比	単 価	代 表 機 労 材 規 格(東京地区)	単価(東京地区)	備 考
アスファルトフィニッシャ [ホイール] 賃料			アスファルトフィニッシャ [ホイール] 賃料		KQ687
タイヤローラ賃料			タイヤローラ賃料		KQ617
ロードローラ [マカダム] 賃料			ロードローラ [マカダム] 賃料		KQ510
その他(機械)			その他(機械)		EK009
普通作業員			普通作業員		RA010
運転手（特殊）			運転手（特殊）		RA070

施 工 内 訳 表

頁0-0132

当り

機械構成比：		労務構成比：		材料構成比：		全ての費用 市場単価構成比：		標準単価：			
代 表 機 労 材 規 格	構成比	単 価	代 表 機 労 材 規 格 (東京地区)	単価 (東京地区)	備 考						
特殊作業員			特殊作業員		RA005						
土木一般世話役			土木一般世話役		RA125						
その他 (労務)			その他 (労務)		ER009						
アスファルト混合物 エコスラグ入り再生密粒度アスコン (20)			アスファルト混合物 密粒度 (20)		T1480						
アスファルト乳剤 PK-4 タックコート用			アスファルト乳剤 PK-4 タックコート用		TG404						
軽油			軽油 パトロール給油		TSX24						

施 工 内 訳 表

機械構成比：		労務構成比：		材料構成比：		全ての費用 市場単価構成比：		標準単価：	
代 表 機 労 材 規 格		構成比	単 価	代 表 機 労 材 規 格 (東京地区)		単価 (東京地区)	備 考		
その他 (材料)				その他 (材料)			EZ009		
積算単価				積算単価			EP001		
小計									

代 表 機 労 材 規 格	構成比	単 価	代 表 機 労 材 規 格 (東京地区)	単価 (東京地区)	備 考
アスファルトフィニッシャ [クローラ型]			アスファルトフィニッシャ [クローラ型]		MC361
振動ローラ [搭乗式・コンバインド型] 賃料			振動ローラ [搭乗式・コンバインド型] 賃料		KQ870
その他 (機械)			その他 (機械)		EK009
普通作業員			普通作業員		RA010
特殊作業員			特殊作業員		RA005
運転手 (特殊)			運転手 (特殊)		RA070

施 工 内 訳 表

頁0-0135

当り

全ての費用

機械構成比： 労務構成比： 材料構成比： 市場単価構成比： 標準単価：

代 表 機 労 材 規 格	構成比	単 価	代 表 機 労 材 規 格 (東京地区)	単価 (東京地区)	備 考
土木一般世話役			土木一般世話役		RA125
その他 (労務)			その他 (労務)		ER009
アスファルト混合物 エコスラグ入り再生密粒度アスコン (1 3)			再生アスファルト混合物 密粒度 (1 3)		T1482
アスファルト乳剤 PK-3 プライムコート用			アスファルト乳剤 PK-3 プライムコート用		TG402
軽油			軽油 パトロール給油		TSX24
その他 (材料)			その他 (材料)		EZ009

施 工 内 訳 表

当り

機械構成比： 労務構成比： 材料構成比： 全ての費用
市場単価構成比： 標準単価：

代 表 機 労 材 規 格 積算単価	構成比	単 価	代 表 機 労 材 規 格 (東京地区) 積算単価	単価 (東京地区)	備 考
					EP001
小計					

代 表 機 労 材 規 格	構成比	単 価	代 表 機 労 材 規 格(東京地区)	単価(東京地区)	備 考
バックホウ〔クローラ・後方超小旋回〕賃料 クレーン付き			バックホウ〔クローラ・後方超小旋回〕賃料 クレーン付き		KQ050
特殊作業員			特殊作業員		RA005
普通作業員			普通作業員		RA010
土木一般世話役			土木一般世話役		RA125
その他(労務)			その他(労務)		ER009
歩車道境界ブロック B 180／205×250×600			歩車道境界ブロック B 180／205×250×600		TGG14

施 工 内 訳 表

機 械 構 成 比 :		労 務 構 成 比 :		材 料 構 成 比 :		市 場 単 価 構 成 比 :		標 準 単 価 :	
代 表 機 労 材 規 格		構 成 比	単 価	代 表 機 労 材 規 格 (東京地区)		単 価 (東京地区)	備 考		
軽油				軽油 パトロール給油			TSX24		
積算単価				積算単価			EP001		
小計									

施 工 内 訳 表

ガードレール設置工

G r - C - 4 E 土中建込 塗装品(景観色)

施工規模 2 1 m未満 1 m 当り

名 称 ・ 規 格 な ど	数 量	単 位	単 価	金 額	備 考
ガードレール設置工 (塗装) G r - C - 4 E 土中建込	1. 000	m			REK08
ガードレール G r - C - 4 E 塗装 白	1. 000	m			TG816 (控除単価)
ガードレール Gr-C-4E 景観色	1. 000	m			T4836 (景観色)
小計	1	m			
A 作業区分	=1		B ガードレール規格		=3
C ガードレール種類	=3		D 支柱長による加算額の有無		=1
E 曲げ支柱加算額の有無	=1		F 施工規模による加算		=5
H 夜間作業の有無	=1		I 曲線部の有無		=1

施 工 内 訳 表

区画線設置工 溶融式（手動）	実線 1 5 c m		全ての費用	1000	m	当り
名 称 ・ 規 格 な ど	数 量	単 位	単 価	金 額	備 考	
区画線設置工[溶融式（手動）] 実線 15cm 豪雪補正：無 時間的制約：無 昼間	1,000.000	m			T3A00	
路面標示用塗料 3種1号 JIS K 5665 溶融式 白 比重2.0 ガラスビーズ含有量15～18%	570.000	k g			T4A06	
ガラスビーズ J I S R 3301 1号（0.106～0.850mm） 色ー 比重ー	25.000	k g			T4A13	
接着用プライマー 区画線用 色ー 比重0.9	25.000	k g			T4A11	
軽油	36.000	L			TSX24	
雑材料		%			#01	
計	1,000	m				
小計	1	m				
A 施工区分	=1		B 規格・仕様		=1	
C 時間的制約の有無	=1		D 夜間作業の有無		=1	
E 色	=1		F 塗装厚		=1	
G 舗装種別	=1		H 排水性舗装の有無		=1	
I 施工区間	=2		J 豪雪割増		=2	
K 費用の内訳	=1					

施 工 内 訳 表

区画線設置工 溶融式（手動）						破線 1 5 c m	全ての費用		1000	m	当り
名 称 ・ 規 格 な ど		数 量	単 位	単 価	金 額	備 考					
区画線設置工[溶融式（手動）] 破線 15cm 豪雪補正：無 時間的制約：無 昼間		1,000.000	m			T3A24					
路面標示用塗料 3種1号 JIS K 5665 溶融式 白 比重2.0 ガラスビーズ含有量15～18%		570.000	kg			T4A06					
ガラスビーズ JIS R 3301 1号（0.106～0.850mm） 色ー 比重ー		25.000	kg			T4A13					
接着用プライマー 区画線用 色ー 比重0.9		25.000	kg			T4A11					
軽油		40.000	L			TSX24					
雑材料			%			#01					
計		1,000	m								
小計		1	m								
A 施工区分		=1		B 規格・仕様		=5					
C 時間的制約の有無		=1		D 夜間作業の有無		=1					
E 色		=1		F 塗装厚		=1					
G 舗装種別		=1		H 排水性舗装の有無		=1					
I 施工区間		=2		J 豪雪割増		=2					
K 費用の内訳		=1									

道路付属物設置工 道路鋳設置

小型鋳 両面 貼付式樹脂製 幅 1 0 c m

施 工 内 訳 表

施工規模 1 0 個未満

1 個 当り

名 称 ・ 規 格 な ど	数 量	単 位	単 価	金 額	備 考
道路鋳設置工 小型鋳 両面反射 貼付式 樹脂製 設置幅 1 0 c m	1. 000	個			RGJ48
小 計	1	個			
A 作業区分	=1		B 規格仕様区分		=6
C 施工規模	=3		D 時間的制約の有無		=3
E 夜間作業の有無	=1				

代 表 機 労 材 規 格	構成比	単 価	代 表 機 労 材 規 格 (東京地区)	単価 (東京地区)	備 考
バックホウ [クローラ型] 賃料			バックホウ [クローラ型] 賃料		KQ012
運転手 (特殊)			運転手 (特殊)		RA070
軽油			軽油 パトロール給油		TSX24
積算単価			積算単価		EP001
小計					

代 表 機 労 材 規 格	構成比	単 価	代 表 機 労 材 規 格 (東京地区)	単価 (東京地区)	備 考
バックホウ [クローラ型] 賃料			バックホウ [クローラ型] 賃料		KQ012
その他 (機械)			その他 (機械)		EK009
普通作業員			普通作業員		RA010
特殊作業員			特殊作業員		RA005
運転手 (特殊)			運転手 (特殊)		RA070
土木一般世話役			土木一般世話役		RA125

施 工 内 訳 表

頁0-0145

当り

機械構成比：		労務構成比：		材料構成比：		全ての費用 市場単価構成比：		標準単価：		当り
代 表 機 労 材 規 格		構成比	単 価	代 表 機 労 材 規 格 (東京地区)		単価 (東京地区)	備 考			
その他 (労務)				その他 (労務)			ER009			
再生クラッシャラン R C - 4 0				再生クラッシャラン R C - 4 0			TCF04			
軽油				軽油 パトロール給油			TSX24			
その他 (材料)				その他 (材料)			EZ009			
積算単価				積算単価			EP001			
小計										

代 表 機 労 材 規 格	構成比	単 価	代 表 機 労 材 規 格 (東京地区)	単価 (東京地区)	備 考
コンクリートポンプ車 [トラック架装] ブーム式			コンクリートポンプ車 [トラック架装] ブーム式		MC316
その他 (機械)			その他 (機械)		EK009
普通作業員			普通作業員		RA010
土木一般世話役			土木一般世話役		RA125
特殊作業員			特殊作業員		RA005
運転手 (特殊)			運転手 (特殊)		RA070

施 工 内 訳 表

頁0-0147

当り

機械構成比： 労務構成比： 材料構成比： 全ての費用 市場単価構成比： 標準単価：					
代 表 機 労 材 規 格	構成比	単 価	代 表 機 労 材 規 格 (東京地区)	単価 (東京地区)	備 考
その他 (労務)			その他 (労務)		ER009
生コンクリート (1 8 - 8 - 2 5) (W / C 指定なし)			生コンクリート 2 4 - 1 2 - 2 5 高炉 W / C 5 5 %		T1101
軽油			軽油 パトロール給油		TSX24
積算単価			積算単価		EP001
小計					

代 表 機 労 材 規 格	構成比	単 価	代 表 機 労 材 規 格 (東京地区)	単価 (東京地区)	備 考
コンクリートポンプ車 [トラック架装] ブーム式			コンクリートポンプ車 [トラック架装] ブーム式		MC316
その他 (機械)			その他 (機械)		EK009
普通作業員			普通作業員		RA010
特殊作業員			特殊作業員		RA005
土木一般世話役			土木一般世話役		RA125
運転手 (特殊)			運転手 (特殊)		RA070

施 工 内 訳 表

頁0-0149

当り

機械構成比： 労務構成比： 材料構成比： 全ての費用 市場単価構成比： 標準単価：					
代 表 機 労 材 規 格	構成比	単 価	代 表 機 労 材 規 格 (東京地区)	単価 (東京地区)	備 考
その他 (労務)			その他 (労務)		ER009
生コンクリート (24-12-25) 高炉 (W/C 55%以下)			生コンクリート 24-12-25 高炉 W/C 55%		T1235
軽油			軽油 パトロール給油		TSX24
積算単価			積算単価		EP001
小計					

鉄筋加工・組立
一般構造物

SD345 D32

1 t 当り

施 工 内 訳 表

名 称 ・ 規 格 な ど	数 量	単 位	単 価	金 額	備 考
鉄筋加工	1.000	t			SB502 施工 第0-0073号内訳表
鉄筋組立（一般構造物）	1.000	t			SB502 施工 第0-0074号内訳表
小計	1	t			
A 作業区分 C 鉄筋材料規格・径	=3 =11		B 組立区分 D R T C 賃料補正係数（標準＝省略）		=1 =0

鉄筋加工

施 工 内 訳 表

1 t 当り					
名 称 ・ 規 格 な ど	数 量	単 位	単 価	金 額	備 考
土木一般世話役		人			RA125
鉄筋工		人			RA050
普通作業員		人			RA010
ラフテレーンクレーン [油圧伸縮ジブ] 賃料 排ガス 2 0 1 4		日			KQ4C5
異形棒鋼 S D 3 4 5 D 3 2	1. 030	t			TA216
諸雑費		%			#09
小 計	1	t			
A 作業区分 D R T C 賃料補正係数 (標準＝省略)	=1 =0		C 鉄筋材料規格・径		=11

鉄筋組立（一般構造物）

施 工 内 訳 表

1 t 当り					
名 称 ・ 規 格 な ど	数 量	単 位	単 価	金 額	備 考
土木一般世話役		人			RA125
鉄筋工		人			RA050
普通作業員		人			RA010
ラフテレーンクレーン〔油圧伸縮ジブ〕賃料 排ガス 2 0 1 4		日			KQ4C5
諸雑費		%			#09
小 計	1	t			
A 作業区分 C 鉄筋材料規格・径	=2 =11		B 組立区分 D R T C 賃料補正係数（標準＝省略）		=1 =0

鉄筋加工・組立
一般構造物

SD345 D29

1 t 当り

施 工 内 訳 表

名 称 ・ 規 格 な ど	数 量	単 位	単 価	金 額	備 考
鉄筋加工	1.000	t			SB502 施工 第0-0076号内訳表
鉄筋組立（一般構造物）	1.000	t			SB502 施工 第0-0077号内訳表
小計	1	t			
A 作業区分 C 鉄筋材料規格・径	=3 =10		B 組立区分 D R T C 賃料補正係数（標準＝省略）		=1 =0

鉄筋加工

施 工 内 訳 表

1 t 当り					
名 称 ・ 規 格 な ど	数 量	単 位	単 価	金 額	備 考
土木一般世話役		人			RA125
鉄筋工		人			RA050
普通作業員		人			RA010
ラフテレーンクレーン [油圧伸縮ジブ] 賃料 排ガス 2 0 1 4		日			KQ4C5
異形棒鋼 S D 3 4 5 D 2 9	1. 030	t			TA214
諸雑費		%			#09
小 計	1	t			
A 作業区分 D R T C 賃料補正係数 (標準=省略)	=1 =0		C 鉄筋材料規格・径		=10

鉄筋組立（一般構造物）

施 工 内 訳 表

1 t 当り					
名 称 ・ 規 格 な ど	数 量	単 位	単 価	金 額	備 考
土木一般世話役		人			RA125
鉄筋工		人			RA050
普通作業員		人			RA010
ラフテレーンクレーン〔油圧伸縮ジブ〕賃料 排ガス 2 0 1 4		日			KQ4C5
諸雑費		%			#09
小 計	1	t			
A 作業区分 C 鉄筋材料規格・径	=2 =10		B 組立区分 D R T C 賃料補正係数（標準＝省略）		=1 =0

鉄筋加工・組立
一般構造物

SD345 D22

1 t 当り

施 工 内 訳 表

名 称 ・ 規 格 な ど	数 量	単 位	単 価	金 額	備 考
鉄筋加工	1.000	t			SB502 施工 第0-0079号内訳表
鉄筋組立（一般構造物）	1.000	t			SB502 施工 第0-0080号内訳表
小計	1	t			
A 作業区分 C 鉄筋材料規格・径	=3 =8		B 組立区分 D R T C 賃料補正係数（標準＝省略）		=1 =0

鉄筋加工

施 工 内 訳 表

1 t 当り					
名 称 ・ 規 格 な ど	数 量	単 位	単 価	金 額	備 考
土木一般世話役		人			RA125
鉄筋工		人			RA050
普通作業員		人			RA010
ラフテレーンクレーン [油圧伸縮ジブ] 賃料 排ガス 2 0 1 4		日			KQ4C5
異形棒鋼 S D 3 4 5 D 2 2	1. 030	t			TA210
諸雑費		%			#09
小 計	1	t			
A 作業区分 D R T C 賃料補正係数 (標準＝省略)	=1 =0		C 鉄筋材料規格・径		=8

鉄筋組立（一般構造物）

施 工 内 訳 表

1 t 当り

名 称 ・ 規 格 な ど	数 量	単 位	単 価	金 額	備 考
土木一般世話役		人			RA125
鉄筋工		人			RA050
普通作業員		人			RA010
ラフテレーンクレーン〔油圧伸縮ジブ〕賃料 排ガス 2 0 1 4		日			KQ4C5
諸雑費		%			#09
小 計	1	t			
A 作業区分 C 鉄筋材料規格・径	=2 =8		B 組立区分 D R T C 賃料補正係数（標準＝省略）		=1 =0

鉄筋加工・組立
一般構造物

SD345 D16

1 t 当り

施 工 内 訳 表

名 称 ・ 規 格 な ど	数 量	単 位	単 価	金 額	備 考
鉄筋加工	1.000	t			SB502 施工 第0-0082号内訳表
鉄筋組立（一般構造物）	1.000	t			SB502 施工 第0-0083号内訳表
小計	1	t			
A 作業区分 C 鉄筋材料規格・径	=3 =6		B 組立区分 D R T C 賃料補正係数（標準＝省略）		=1 =0

鉄筋加工

施 工 内 訳 表

1 t 当り					
名 称 ・ 規 格 な ど	数 量	単 位	単 価	金 額	備 考
土木一般世話役		人			RA125
鉄筋工		人			RA050
普通作業員		人			RA010
ラフテレーンクレーン [油圧伸縮ジブ] 賃料 排ガス 2 0 1 4		日			KQ4C5
異形棒鋼 S D 3 4 5 D 1 6	1. 030	t			TA206
諸雑費		%			#09
小 計	1	t			
A 作業区分 D R T C 賃料補正係数 (標準＝省略)	=1 =0		C 鉄筋材料規格・径		=6

鉄筋組立（一般構造物）

施 工 内 訳 表

1 t 当り

名 称 ・ 規 格 な ど	数 量	単 位	単 価	金 額	備 考
土木一般世話役		人			RA125
鉄筋工		人			RA050
普通作業員		人			RA010
ラフテレーンクレーン〔油圧伸縮ジブ〕賃料 排ガス 2 0 1 4		日			KQ4C5
諸雑費		%			#09
小 計	1	t			
A 作業区分 C 鉄筋材料規格・径	=2 =6		B 組立区分 D R T C 賃料補正係数（標準＝省略）		=1 =0

鉄筋加工・組立
一般構造物

SD295 D13

1 t 当り

施 工 内 訳 表

名 称 ・ 規 格 な ど	数 量	単 位	単 価	金 額	備 考
鉄筋加工	1.000	t			SB502 施工 第0-0085号内訳表
鉄筋組立（一般構造物）	1.000	t			SB502 施工 第0-0086号内訳表
小計	1	t			
A 作業区分	=3		B 組立区分		=1
C 鉄筋材料規格・径	=2		D R T C 賃料補正係数（標準＝省略）		=0

鉄筋加工

施 工 内 訳 表

1 t 当り					
名 称 ・ 規 格 な ど	数 量	単 位	単 価	金 額	備 考
土木一般世話役		人			RA125
鉄筋工		人			RA050
普通作業員		人			RA010
ラフテレーンクレーン [油圧伸縮ジブ] 賃料 排ガス 2 0 1 4		日			KQ4C5
異形棒鋼 S D 2 9 5 D 1 3	1. 030	t			TA154
諸雑費		%			#09
小 計	1	t			
A 作業区分 D R T C 賃料補正係数 (標準＝省略)	=1 =0		C 鉄筋材料規格・径		=2

鉄筋組立（一般構造物）

施 工 内 訳 表

1 t 当り					
名 称 ・ 規 格 な ど	数 量	単 位	単 価	金 額	備 考
土木一般世話役		人			RA125
鉄筋工		人			RA050
普通作業員		人			RA010
ラフテレーンクレーン〔油圧伸縮ジブ〕賃料 排ガス 2 0 1 4		日			KQ4C5
諸雑費		%			#09
小 計	1	t			
A 作業区分 C 鉄筋材料規格・径	=2 =2		B 組立区分 D R T C 賃料補正係数（標準＝省略）		=1 =0

足場工
手摺先行型足場

施 工 内 訳 表

1 式 当り

名 称 ・ 規 格 な ど	数 量	単 位	単 価	金 額	備 考
足場工 (内訳) 手摺先行型枠組足場 安全ネットあり	168.700	掛m 2			SB685 施工 第0-0088号内訳表
小計	1	式			
A 足場工数量 (掛m 2) C 安全ネットの有無	=168.7 =2		B 足場種別 D R T C 賃料補正係数 (標準=省略)	=1 =0	

足場工（内訳）
手摺先行型枠組足場

施 工 内 訳 表

安全ネットあり

100 掛m 2 当り

名 称 ・ 規 格 な ど	数 量	単 位	単 価	金 額	備 考
土木一般世話役		人			RA125
とび工		人			RA030
普通作業員		人			RA010
ラフテレーンクレーン〔油圧伸縮ジブ〕賃料 排ガス3次		日			KQ4A5
諸雑費		%			#09
計	100	掛m 2			
小計	1	掛m 2			
A 足場種別 C R T C賃料補正係数（標準＝省略）	=1 =0		B 安全ネットの有無		=2

支保工
パイプサポート支保

施 工 内 訳 表

1 式 当り

名 称 ・ 規 格 な ど	数 量	単 位	単 価	金 額	備 考
支保工（内訳） パイプサポート支保 V > 4 0 空m 3 支保耐力 4 0 k N / m 2 以下	209.800	空m 3			SB693 施工 第0-0090号内訳表
小計	1	式			
A 支保工数量（空m 3） C 総設置数量（B = 1 時選択）	=209.8 =1		B 支保工法 D 支保耐力（B = 1 時選択）		=1 =1

支保工（内訳）

パイプサポート支保 $V > 40 \text{ m}^3$ 支保耐力 40 kN/m^2 以下 100 m^3 当り

施 工 内 訳 表

名 称 ・ 規 格 な ど	数 量	単 位	単 価	金 額	備 考
土木一般世話役		人			RA125
型わく工		人			RA165
とび工		人			RA030
普通作業員		人			RA010
諸雑費		%			#09
計	100	m^3			
小計	1	m^3			
A 支保工法 C 支保耐力（A = 1 選択）	=1 =1		B 総設置数量（A = 1 時選択）		=1

支保工
パイプサポート支保

施 工 内 訳 表

1 式 当り

名 称 ・ 規 格 な ど	数 量	単 位	単 価	金 額	備 考
支保工（内訳） パイプサポート支保 V > 4 0 空m 3 支保耐力 4 0 超 6 0 k N / m 2 以下	1. 000	空m 3			SB693 施工 第0-0092号内訳表
小 計	1	式			
A 支保工数量（空m 3） C 総設置数量（B = 1 時選択）	=1 =1		B 支保工法 D 支保耐力（B = 1 時選択）		=1 =2

支保工（内訳）

パイプサポート支保 $V > 40 \text{ m}^3$

支保耐力 40 kN/m^2 以下

100 m^3 当り

施 工 内 訳 表

名 称 ・ 規 格 な ど	数 量	単 位	単 価	金 額	備 考
土木一般世話役		人			RA125
型わく工		人			RA165
とび工		人			RA030
普通作業員		人			RA010
諸雑費		%			#09
計	100	m^3			
小計	1	m^3			
A 支保工法 C 支保耐力（A = 1 選択）	=1 =2		B 総設置数量（A = 1 時選択）		=1

ガードレール撤去工
Gr-A, B, C-2B Co建込

施 工 内 訳 表

1 m 当り

名 称 ・ 規 格 な ど	数 量	単 位	単 価	金 額	備 考
ガードレール撤去工 Gr-A・B・C-2B Co建込用	1.000	m			RES12
小計	1	m			
A ガードレール規格 C 夜間作業の有無	=6 =1		B 時間的制約の有無		=1

代 表 機 労 材 規 格	構成比	単 価	代 表 機 労 材 規 格 (東京地区)	単価 (東京地区)	備 考
ラフテレーンクレーン [油圧伸縮ジブ] 賃料			ラフテレーンクレーン [油圧伸縮ジブ] 賃料		KQ430
溶接工			溶接工		RA065
特殊作業員			特殊作業員		RA005
土木一般世話役			土木一般世話役		RA125
普通作業員			普通作業員		RA010
その他 (労務)			その他 (労務)		ER009

施 工 内 訳 表

頁0-0173

当り

機械構成比： 労務構成比： 材料構成比： 市場単価構成比： 標準単価：					
代 表 機 労 材 規 格	構成比	単 価	代 表 機 労 材 規 格 (東京地区)	単価 (東京地区)	備 考
積算単価			積算単価		EP001
小計					

ラフテレーンクレーン（25t吊り）

施 工 内 訳 表

1 t 当り

名 称 ・ 規 格 な ど	数 量	単 位	単 価	金 額	備 考
ラフテレーンクレーン〔油圧伸縮ジブ〕賃料		日			KQ430
土木一般世話役		人			RA125
普通作業員		人			RA010
小計	1	t			

代 表 機 労 材 規 格	構成比	単 価	代 表 機 労 材 規 格 (東京地区)	単価 (東京地区)	備 考
トラック [クレーン装置付]			トラック [クレーン装置付]		MA444
運転手 (特殊)			運転手 (特殊)		RA070
特殊作業員			特殊作業員		RA005
軽油			軽油 パトロール給油		TSX24
積算単価			積算単価		EP001
小計					

代 表 機 労 材 規 格	構成比	単 価	代 表 機 労 材 規 格 (東京地区)	単価 (東京地区)	備 考
トラック [クレーン装置付]			トラック [クレーン装置付]		MA444
運転手 (特殊)			運転手 (特殊)		RA070
特殊作業員			特殊作業員		RA005
その他 (労務)			その他 (労務)		ER009
軽油			軽油 パトロール給油		TSX24
積算単価			積算単価		EP001

施 工 内 訳 表

頁0-0177

当り

機 械 構 成 比：		労 務 構 成 比：		材 料 構 成 比：		市 場 単 価 構 成 比：		標 準 単 価：	
代 表 機 労 材 規 格		構 成 比	単 価	代 表 機 労 材 規 格 (東京地区)		単 価 (東京地区)		備 考	
小 計									

有価物控除
鉄

施 工 内 訳 表

その他

Gコード内×、共×現×一×、現環×

1

t

当り

名 称 ・ 規 格 な ど	数 量	単 位	単 価	金 額	備 考
有価物	1.000	t			
					+00
小計	1	t			
A 有価物種類	=1		B 鉄スクラップ分類		=6

代 表 機 労 材 規 格	構成比	単 価	代 表 機 労 材 規 格 (東京地区)	単価 (東京地区)	備 考
普通作業員			普通作業員		RA010
特殊作業員			特殊作業員		RA005
土木一般世話役			土木一般世話役		RA125
その他 (労務)			その他 (労務)		ER009
生コンクリート (24-12-25) 高炉 (W/C 55%以下)			生コンクリート 24-12-25 高炉 W/C 55%		T1235
積算単価			積算単価		EP001

施 工 内 訳 表

当り

機械構成比： 労務構成比： 材料構成比： 全ての費用
市場単価構成比： 標準単価：

代 表 機 労 材 規 格	構成比	単 価	代 表 機 労 材 規 格 (東京地区)	単価 (東京地区)	備 考
小計					

代 表 機 労 材 規 格	構成比	単 価	代 表 機 労 材 規 格 (東京地区)	単価 (東京地区)	備 考
普通作業員			普通作業員		RA010
特殊作業員			特殊作業員		RA005
土木一般世話役			土木一般世話役		RA125
その他 (労務)			その他 (労務)		ER009
生コンクリート (1 8 - 8 - 2 5) (W / C 指定なし)			生コンクリート 2 4 - 1 2 - 2 5 高炉 W / C 5 5 %		T1101
積算単価			積算単価		EP001

施 工 内 訳 表

当り

機械構成比： 労務構成比： 材料構成比： 全ての費用
市場単価構成比： 標準単価：

代 表 機 労 材 規 格	構成比	単 価	代 表 機 労 材 規 格 (東京地区)	単価 (東京地区)	備 考
小計					

代 表 機 労 材 規 格	構成比	単 価	代 表 機 労 材 規 格 (東京地区)	単価 (東京地区)	備 考
型わく工			型わく工		RA165
普通作業員			普通作業員		RA010
土木一般世話役			土木一般世話役		RA125
その他 (労務)			その他 (労務)		ER009
積算単価			積算単価		EP001
小計					

鉄筋加工・組立
一般構造物

SD345 D19

1 t 当り

施 工 内 訳 表

名 称 ・ 規 格 な ど	数 量	単 位	単 価	金 額	備 考
鉄筋加工	1.000	t			SB502 施工 第0-0103号内訳表
鉄筋組立（一般構造物）	1.000	t			SB502 施工 第0-0104号内訳表
小計	1	t			
A 作業区分	=3		B 組立区分		=1
C 鉄筋材料規格・径	=7		D R T C 賃料補正係数（標準＝省略）		=0

鉄筋加工

施 工 内 訳 表

名 称 ・ 規 格 な ど	数 量	単 位	単 価	金 額	備 考
土木一般世話役		人			RA125
鉄筋工		人			RA050
普通作業員		人			RA010
ラフテレーンクレーン [油圧伸縮ジブ] 賃料 排ガス 2 0 1 4		日			KQ4C5
異形棒鋼 S D 3 4 5 D 1 9	1. 030	t			TA208
諸雑費		%			#09
小 計	1	t			
A 作業区分 D R T C 賃料補正係数 (標準＝省略)	=1 =0		C 鉄筋材料規格・径		=7

鉄筋組立（一般構造物）

施 工 内 訳 表

1 t 当り

名 称 ・ 規 格 な ど	数 量	単 位	単 価	金 額	備 考
土木一般世話役		人			RA125
鉄筋工		人			RA050
普通作業員		人			RA010
ラフテレーンクレーン〔油圧伸縮ジブ〕賃料 排ガス 2 0 1 4		日			KQ4C5
諸雑費		%			#09
小 計	1	t			
A 作業区分 C 鉄筋材料規格・径	=2 =7		B 組立区分 D R T C 賃料補正係数（標準＝省略）		=1 =0

代 表 機 労 材 規 格	構成比	単 価	代 表 機 労 材 規 格 (東京地区)	単価 (東京地区)	備 考
普通作業員			普通作業員		RA010
土木一般世話役			土木一般世話役		RA125
その他 (労務)			その他 (労務)		ER009
瀝青纖維質目地板 厚 2 0 m m			瀝青纖維質目地板 厚 1 0 m m		TG608
積算単価			積算単価		EP001
小計					

代 表 機 労 材 規 格	構成比	単 価	代 表 機 労 材 規 格 (東京地区)	単価 (東京地区)	備 考
普通作業員			普通作業員		RA010
土木一般世話役			土木一般世話役		RA125
その他 (労務)			その他 (労務)		ER009
瀝青質目地板 厚 2 0 m m			瀝青繊維質目地板 厚 1 0 m m		TG604
積算単価			積算単価		EP001
小計					

代 表 機 労 材 規 格	構成比	単 価	代 表 機 労 材 規 格(東京地区)	単価(東京地区)	備 考
バックホウ [クローラ型・クレーン付] 賃料			バックホウ [クローラ型・クレーン付] 賃料		KQ024
その他(機械)			その他(機械)		EK009
特殊作業員			特殊作業員		RA005
普通作業員			普通作業員		RA010
土木一般世話役			土木一般世話役		RA125
運転手 (特殊)			運転手 (特殊)		RA070

施 工 内 訳 表

頁0-0190

当り

機械構成比：		労務構成比：		材料構成比：		全ての費用 市場単価構成比：		標準単価：	
代 表 機 労 材 規 格		構成比	単 価	代 表 機 労 材 規 格(東京地区)		単価(東京地区)	備 考		
その他(労務)				その他(労務)			ER009		
生コンクリート (18-12-25) (W/C指定なし)				生コンクリート 24-12-25 高炉 W/C55%			T1102		
軽油				軽油 パトロール給油			TSX24		
その他(材料)				その他(材料)			EZ009		
積算単価				積算単価			EP001		
小計									

支保工
パイプサポート支保

施 工 内 訳 表

1 式 当り

名 称 ・ 規 格 な ど	数 量	単 位	単 価	金 額	備 考
支保工（内訳） パイプサポート支保 V ≦ 4 0 空m 3 支保耐力 4 0 k N / m 2 以下	10.300	空m 3			SB693 施工 第0-0109号内訳表
小計	1	式			
A 支保工数量（空m 3） C 総設置数量（B = 1 時選択）	=10.3 =2		B 支保工法 D 支保耐力（B = 1 時選択）		=1 =1

支保工（内訳）

パイプサポート支保 $V \leq 40 \text{ m}^3$

支保耐力 40 kN/m^2 以下

100 m^3 当り

施 工 内 訳 表

名 称 ・ 規 格 な ど	数 量	単 位	単 価	金 額	備 考
土木一般世話役		人			RA125
型わく工		人			RA165
とび工		人			RA030
普通作業員		人			RA010
諸雑費		%			#09
計	100	m^3			
小計	1	m^3			
A 支保工法 C 支保耐力（A = 1 選択）	=1 =1		B 総設置数量（A = 1 時選択）		=2

代 表 機 労 材 規 格	構成比	単 価	代 表 機 労 材 規 格 (東京地区)	単価 (東京地区)	備 考
普通作業員			普通作業員		RA010
土木一般世話役			土木一般世話役		RA125
その他 (労務)			その他 (労務)		ER009
高欄 組立式			高欄 (鋼製) B種 丸・縦棧型 ビーム数3 高1000 スパン2mめっき		TGF51
積算単価			積算単価		EP001
小計					

代 表 機 労 材 規 格	構成比	単 価	代 表 機 労 材 規 格 (東京地区)	単価 (東京地区)	備 考
普通作業員			普通作業員		RA010
土木一般世話役			土木一般世話役		RA125
その他 (労務)			その他 (労務)		ER009
高欄 組立式			高欄 (鋼製) B種 丸・縦棧型 ビーム数3 高1000 スパン2mめっき		TGF51
積算単価			積算単価		EP001
小計					

代 表 機 労 材 規 格	構成比	単 価	代 表 機 労 材 規 格 (東京地区)	単価 (東京地区)	備 考
振動ローラ [ハンドガイド式] 賃料			振動ローラ [ハンドガイド式] 賃料		KQ810
普通作業員			普通作業員		RA010
特殊作業員			特殊作業員		RA005
軽油			軽油 パトロール給油		TSX24
積算単価			積算単価		EP001
小計					

代 表 機 労 材 規 格	構成比	単 価	代 表 機 労 材 規 格 (東京地区)	単価 (東京地区)	備 考
振動ローラ〔搭乗式・コンバインド型〕賃料			振動ローラ〔搭乗式・コンバインド型〕賃料		KQ870
バックホウ〔クローラ・後方超小旋回〕賃料			バックホウ〔クローラ・後方超小旋回〕賃料		KQ048
運転手（特殊）			運転手（特殊）		RA070
普通作業員			普通作業員		RA010
軽油			軽油 パトロール給油		TSX24
積算単価			積算単価		EP001

施 工 内 訳 表

頁0-0197

当り

機械構成比：		労務構成比：		材料構成比：		市場単価構成比：		標準単価：	
代 表 機 労 材 規 格		構成比	単 価	代 表 機 労 材 規 格(東京地区)		単価(東京地区)	備 考		
小計									

代 表 機 労 材 規 格	構成比	単 価	代 表 機 労 材 規 格 (東京地区)	単価 (東京地区)	備 考
バックホウ [クローラ型・クレーン付] 賃料			バックホウ [クローラ型・クレーン付] 賃料		KQ024
普通作業員			普通作業員		RA010
型わく工			型わく工		RA165
土木一般世話役			土木一般世話役		RA125
特殊作業員			特殊作業員		RA005
その他 (労務)			その他 (労務)		ER009

施 工 内 訳 表

頁0-0199

当り

機械構成比：	労務構成比：	材料構成比：	市場単価構成比：	標準単価：	
代 表 機 労 材 規 格	構成比	単 価	代 表 機 労 材 規 格 (東京地区)	単価 (東京地区)	備 考
生コンクリート (1 8 - 8 - 4 0) (W / C 指定なし)			生コンクリート 1 8 - 8 - 2 5 高炉 W / C 6 0 %		T1104
軽油			軽油 パトロール給油		TSX24
積算単価			積算単価		EP001
小計					

代 表 機 労 材 規 格	構成比	単 価	代 表 機 労 材 規 格(東京地区)	単価(東京地区)	備 考
バックホウ〔クローラ型・クレーン付〕賃料			バックホウ〔クローラ型・クレーン付〕賃料		KQ024
普通作業員			普通作業員		RA010
特殊作業員			特殊作業員		RA005
運転手（特殊）			運転手（特殊）		RA070
その他(労務)			その他(労務)		ER009
再生クラッシャラン RC－80			再生クラッシャラン RC－40		TCF02

施 工 内 訳 表

機 械 構 成 比 :		労 務 構 成 比 :		材 料 構 成 比 :		市 場 単 価 構 成 比 :		標 準 単 価 :	
代 表 機 労 材 規 格		構 成 比	単 価	代 表 機 労 材 規 格 (東京地区)		単 価 (東京地区)	備 考		
軽油				軽油 パトロール給油			TSX24		
積算単価				積算単価			EP001		
小計									

交通誘導警備員の計上
交通誘導警備員B

施 工 内 訳 表

1 式 当り

名 称 ・ 規 格 な ど	数 量	単 位	単 価	金 額	備 考
交通誘導警備員B	158.000	人・日			SA063 施工 第0-0117号内訳表
小計	1	式			
A 必要日数 C 交通誘導警備員	=79 =2		B 配置人数		=2

交通誘導警備員B

施 工 内 訳 表

1 人・日 当り

名 称 ・ 規 格 な ど	数 量	単 位	単 価	金 額	備 考
交通誘導警備員B		人			RA227
小計	1	人・日			
A 交通誘導警備員区分	=2				

入力データ一覧表

コード	名 称 ・ 規 格 な ど	数 量／ 単 位	単 価 金 額	条 件 名 称 条 件 名 称
G0101	管渠型側溝 2 プレキャストボックス	10 m		
SZA597	管（函）渠型側溝 据付	10 m		A=1, B=1, C=1, E=1, F=3, G=1, H=1, I=2, J=8 A=据付, B=200mm以上300mm以下, C=基礎砕石あり, E=計上有り, F=スリ ット無し, G=標準部, H=無し, I=縦横断型, J=300×300×2000
SZB431	型枠 一般型枠	2.0 m ²		A=1, B=5 A=一般型枠, B=均しコンクリート
SZB401	コンクリート 無筋・鉄筋構造物	0.6 m ³		A=1, B=4, E=2, G=1, K=1, L=4, M=1, Q=1, R=1 A=無筋・鉄筋構造物, B=人力打設, E=一般養生, G=現場内小運搬あり, K= 高炉セメント, L=18-8-25, M=普通車運搬, Q=0<L (km) ≤10, R=水セメント比指定なし
SZA169	基面整正	8.0 m ²		
G0102	U型水路	10 m		
S4630	U型側溝据付 L=2000使用	10 m		A=1, C=2, D=1, E=1, F=1, G=1, H=1, I=1, J=1.55, K=2 A=設置（側溝材料費計上）, C=L=2000使用, D=1000kg/ 個以下, E=無し, F=夜間作業（20時～6時）なし, G=法面小段面部 作業でない, H=法面縦排水でない, I=基礎砕石施工する, J=10m@ 基礎砕石設計数量（m ³ ）, K=RC-40
SZB401	コンクリート 無筋・鉄筋構造物	1.0 m ³		A=1, B=4, E=2, G=2, K=1, L=4, M=1, Q=1, R=1 A=無筋・鉄筋構造物, B=人力打設, E=一般養生, G=現場内小運搬なし, K= 高炉セメント, L=18-8-25, M=普通車運搬, Q=0<L (km) ≤10, R=水セメント比指定なし
SZB431	型枠 一般型枠	2.0 m ²		A=1, B=5 A=一般型枠, B=均しコンクリート
SZA169	基面整正	10.3 m ²		
G0103	ボックス 2	1 箇所		
SZA633	現場打ち集水枠・街渠枠（本体） 24-12-25 高炉	1 箇所		B=33, C=2, D=1, E=1, F=12, G=1, I=1, J=3 B=1.44m3を超え1.52m3以下, C=人力打設, D=一般養生・特殊養生（練炭）, E= 高炉, F=24-12-25, G=普通車運搬, I=0<L (km) ≤10, J=水セメント比55%以下

入力データ一覧表

コード	名 称 ・ 規 格 な ど	数 量／ 単 位	単 価 金 額	条 件 名 条 件 名 称
SZA169	基面整正	2.9 m ²		
SB501	鉄筋加工・組立 一般構造物	0.06 t		A=3, B=1, C=5 A=加工・組立, B=一般構造物, C=S D 3 4 5 D 1 3
G0104	余水吐 1	1 箇所		
SZA633	現場打ち集水桝・街渠桝（本体） 2 4－1 2－2 5 高炉	1 箇所		B=42, C=2, D=1, E=1, F=12, G=1, I=1, J=3 B=2.35m ³ を超え2.48m ³ 以下, C=人力打設, D=一般養生・特殊養生（練炭）, E= 高炉, F= 2 4－1 2－2 5, G=普通車運搬, I=0<L（km） ≤10, J=水セメント比55%以下
SZA169	基面整正	4.3 m ²		
SZA581	ヒューム管（B形管） 据付	4.5 m		A=1, B=5, C=4, I=1, O=2 A=据付, B=400mm, C=固定基礎なし, I=外圧管1種, O=10<L（km） ≤15
SB501	鉄筋加工・組立 一般構造物	0.1 t		A=3, B=1, C=5 A=加工・組立, B=一般構造物, C=S D 3 4 5 D 1 3
G0105	仮水路工	1 式		
SZA589	暗渠排水管 据付・撤去	32.5 m		A=3, B=3, C=3, D=1 A=据付・撤去, B=波状管, C=450～600mm, D=継手材料費要
SZA589	暗渠排水管 据付・撤去	32.5 m		A=3, B=3, C=3, D=2, F=2 A=据付・撤去, B=波状管, C=450～600mm, D=継手材料費不要, F=機械費 , 労務費のみ（1日未満用）
SZA589	暗渠排水管 据付・撤去	4.4 m		A=3, B=3, C=3, D=1 A=据付・撤去, B=波状管, C=450～600mm, D=継手材料費要
SB745	土のう積工 仕拵・積立・撤去 小口並べ	3 m ²		A=1, B=1, C=2 A=仕拵・積立・撤去, B= 小口並べ, C=流用土
G0106	掛樋水路 800×800	1 式		
SZB401	コンクリート 無筋・鉄筋構造物	4 m ³		A=1, B=1, D=1, E=2, F=1, K=1, L=12, M=1, Q=2, R=3 A=無筋・鉄筋構造物, B=コンクリートポンプ車打設, D=10m ³ 以上100m ³ 未満, E =一般養生, F=延長無し, K= 高炉セメント, L= 2 4－1 2－2 5, M= 普通車運搬, Q=10<L（km）≤15, R=水セメント比55%以下

入力データ一覧表

コード	名 称 ・ 規 格 な ど	数 量／ 単 位	単 価 金 額	条 件 名 条 件 称
SZB431	型枠 一般型枠	28 m ²		A=1, B=1 A=一般型枠, B=鉄筋・無筋構造物
SZB401	後打ちコンクリート 無筋・鉄筋構造物	0.1 m ³		A=1, B=1, D=1, E=2, F=1, K=1, L=5, M=1, Q=2, R=1 A=無筋・鉄筋構造物, B=コンクリートポンプ車打設, D=10m ³ 以上100m ³ 未満, E=一般養生, F=延長無し, K= 高炉セメント, L=1 8－1 2－2 5, M=普通車運搬, Q=1 0< L (k m) ≤ 1 5, R=水セメント比指定なし
SZB431	後打ちコンクリート型枠 一般型枠	1 m ²		A=1, B=1 A=一般型枠, B=鉄筋・無筋構造物
SB501	鉄筋加工・組立 一般構造物	0.07 t		A=3, B=1, C=7 A=加工・組立, B=一般構造物, C=S D 3 4 5 D 1 9
SB501	鉄筋加工・組立 一般構造物	0.4 t		A=3, B=1, C=5 A=加工・組立, B=一般構造物, C=S D 3 4 5 D 1 3
G0107	現場打基礎コンクリート	23.2 m		
SZA463	現場打基礎コンクリート 1 8－8－4 0 高炉	2.3 m ³		B=2, C=1, D=1, E=2, F=1, H=1, I=1 B=基礎碎石なし, C=一般養生・特殊養生(練炭), D= 高炉, E=1 8－8－4 0, F=普通車運搬, H=0< L (k m) ≤ 1 0, I=水セメント比指定なし
SZA169	基面整正	9.3 m ²		
G0108	間知ブロック積	104 m ²		
S4636	ブロック積工 J I S滑面 150kg/個未満 裏コン無し	104 m ²		A=1, B=1, C=1, D=1, E=1, G=0.22, I=1, J=1, K=1 A=無し, B=夜間作業(2 0時～6 時)なし, C=裏込コンクリート工無し, D=練積, E= J I S滑面 150kg/個未満, G=胴込コンクリート設計量 m ³ /m ² , I= 高炉, J=普通車運搬, K=0< L (k m) ≤ 1 0
TG606	瀝青繊維質目地板 厚1 0mm	2.5 m ²		
G0109	天端コンクリート	43.3 m		
SZB401	コンクリート 無筋・鉄筋構造物	1.0 m ³		A=1, B=4, E=2, G=2, K=1, L=4, M=1, Q=1, R=1 A=無筋・鉄筋構造物, B=人力打設, E=一般養生, G=現場内小運搬なし, K= 高炉セメント, L=1 8－8－2 5, M=普通車運搬, Q=0< L (k m) ≤ 1 0, R=水セメント比指定なし
SZB431	型枠 一般型枠	6.5 m ²		A=1, B=1 A=一般型枠, B=鉄筋・無筋構造物

入力データ一覧表

コード	名 称 ・ 規 格 な ど	数 量／ 単 位	単 価 金 額	条 件 名 称 条 件 名 称
SZA841	目地板 30m2未満	4.2 m 2		A=1, C=2, D=1 A=30m2未満, C=瀝青繊維質目地板, D=t=10mm
G0110	伸縮目地材 DFTジョイント工法	10 m		
F0001	DFTジョイント	10 m		
F0002	溝切り工	10 m		
F0003	目地取り付け工	10 m		
G0120	ずれ止め筋	1 箇所		
SB501	鉄筋加工・組立 差筋および杭頭処理	0.01 t		A=3, B=5, C=9 A=加工・組立, B=差筋および杭頭処理, C=S D 3 4 5 D 2 5
F0004	ずれ止めキャップ	1 本		
F0005	スパイラル筋	1 本		
F0006	防蝕剤	10 m 3		

入力データ一覧表

コード	名 称 ・ 規 格 な ど	数 量／ 単 位	単 価 金 額	条 件 名 称 条 件 名 称
X1000	***本 工 事***			
Y0HZZ	道路改良	1 式		
Y0H1Y	道路土工	1 式		
Y0H1Y200	掘削工	1 式		
Y0H1Y200A00	掘削	1 式		
SZA101	掘削 土砂	250 m 3		A=1, B=1, C=2, D=1, E=3 A=土砂, B=切土・削土, C=押土なし, D=障害なし, E=5, 000m3未満
Y0H1Y257	路床盛土工	1 式		
Y0H1Y257A07	路床盛土	1 式		
SZA117	路床盛土 4.0m以上	128 m 3		A=3, B=1, C=1 A=4.0m以上, B=20, 000m3未満, C=障害なし
SZA117	路床盛土 2.5m未満	18 m 3		A=1 A=2.5m未満
SZA117	路床盛土 2.5m未満	24 m 3		A=1 A=2.5m未満
Y0H1Y258	法面整形工	1 式		
Y0H1Y258409	法面整形（盛土部）	1 式		
SZA301	法面整形 盛土部	85 m 2		A=1, B=2, C=2, D=2 A=盛土部, B=法面締固めなし, C=現場制約なし, D=砂質土、砂及び砂質土、粘性土
Y0H1Y205	残土処理工	1 式		
Y0H1Y205A01	土砂等運搬	1 式		
SZA105	土砂等運搬 標準	75 m 3		A=1, B=1, C=1, D=1, G=11.4 A=標準, C=土砂(岩塊・玉石混り土含む), D=DID区間なし, G=運搬距離

入力データ一覧表

コード	名 称 ・ 規 格 な ど	数 量／ 単 位	単 価 金 額	条 件 名 称 条 件 名 称
				[k m]
YOH1Y205A0F	残土等処分	1 式		
SZA133	残土等処分	75 m 3		A=2 A=処分費（各種）
YOH01	地盤改良工	1 式		
YOH0125A	置換工	1 式		
YOH0125A40F	置換	1 式		
S1803	路床置換工（無効層） 再生クラッシャーラン R C 1 0 0	49 m 3		A=2, B=1, D=1 A=再生クラッシャーラン R C 1 0 0, B=標準（10,000m3未満）, D=障 害なし
S1801	路床置換工（有効層）	180 m 3		B=2, C=3, D=1, E=1 B=再生クラッシャーラン R C 1 0 0, C=4.0m以上, D=20,000m3未満, E=障害なし
YOH1R	法面工	1 式		
YOH1R200	植生工	1 式		
YOH1R20042B	筋芝	1 式		
SF316	法面工 人力施工による植生工 筋芝工 野芝・高麗芝	85 m 2		A=5, C=4, E=1 A=筋芝工 野芝・高麗芝, C=施工規模 1 0 0 m 2 未満, E=植栽割増 なし
YOH25	排水構造物工	1 式		
YOH25200	作業土工	1 式		
YOH2520040R	床掘り	1 式		

入力データ一覧表

コード	名 称 ・ 規 格 な ど	数 量／ 単 位	単 価 金 額	条 件 条 件 名 称
SZA161	床掘り 土砂	12 m 3		A=1, B=2, C=1, D=1 A=土砂, B=平均施工幅1m以上2m未満, C=土留なし, D=障害なし
Y0H252005F2	埋戻し	1 式		
SZA181	埋戻し	5 m 3		A=3 A=最大埋戻し幅1m以上4m未満
SZA181	埋戻し	3 m 3		A=4 A=最大埋戻し幅1m未満
Y0H25201	側溝工	1 式		
Y4519360000	管（函）渠型側溝	1 式		
SZA597	管（函）渠型側溝 1 据付	26. 4 m		A=1, B=1, C=1, E=1, F=1, G=1, H=2, I=2, J=8 A=据付, B=200mm以上300mm以下, C=基礎碎石あり, E=計上有り, F=固定 スリット, G=標準部, H=有り, I=縦横断型, J=300×300×2000
SZA597	管（函）渠型側溝 1 据付	8. 0 m		A=1, B=1, C=1, E=1, F=1, G=2, H=2, I=2, J=8 A=据付, B=200mm以上300mm以下, C=基礎碎石あり, E=計上有り, F=固定 スリット, G=集水部, H=有り, I=縦横断型, J=300×300×2000
SZA597	管（函）渠型側溝 1 据付	4. 0 m		A=1, B=1, C=1, E=1, F=1, G=1, H=2, I=2, J=10 A=据付, B=200mm以上300mm以下, C=基礎碎石あり, E=計上有り, F=固定 スリット, G=標準部, H=有り, I=縦横断型, J=300×500×2000
G0101	管（函）渠型側溝 2 プレキャストボックス	10. 5 m		
SZA597	管（函）渠型側溝 4 据付	13. 2 m		A=1, B=1, C=1, E=1, F=1, G=1, H=1, I=2, J=8 A=据付, B=200mm以上300mm以下, C=基礎碎石あり, E=計上有り, F=固定 スリット, G=標準部, H=無し, I=縦横断型, J=300×300×2000
SZA597	管（函）渠型側溝 4 据付	4. 0 m		A=1, B=1, C=1, E=1, F=1, G=2, H=1, I=2, J=8 A=据付, B=200mm以上300mm以下, C=基礎碎石あり, E=計上有り, F=固定 スリット, G=集水部, H=無し, I=縦横断型, J=300×300×2000
Y0H25203	集水枿・マンホール工	1 式		

入力データ一覧表

コード	名 称 ・ 規 格 な ど	数 量／ 単 位	単 価 金 額	条 件 名 条 件 名 称
Y0H252035NJ	プレキャスト集水桝	1 式		
SZA597	管（函）渠型側溝 据付	1.0 m		A=1, B=1, C=1, E=1, F=1, G=3, H=2, I=2, J=3 A=据付, B=200mm以上300mm以下, C=基礎砕石あり, E=計上有り, F=固定 スリット, G=桝部, H=有り, I=縦横断型, J=300×500×1000
Y0H09	構造物撤去工	1 式		
Y0H0921D	構造物取壊し工	1 式		
Y0H0921D43Y	コンクリート構造物取壊し	1 式		
S4638	構造物とりこわし工 鉄筋構造物 機械施工	4 m 3		A=2, B=1, C=1, D=1, E=1 A=鉄筋構造物, B= 機械施工, C=無し, D=夜間作業（20時～6時） なし, E=低騒音・低振動対策 不要
S4638	構造物とりこわし工 無筋構造物 機械施工	7 m 3		A=1, B=1, C=1, D=1, E=1 A=無筋構造物, B= 機械施工, C=無し, D=夜間作業（20時～6時） なし, E=低騒音・低振動対策 不要
Y0H0921DA6E	舗装版切断	1 式		
SZD321	舗装版切断 アスファルト舗装版	8.4 m		A=1, B=1 A=アスファルト舗装版, B=15cm以下
Y0H0921DA6G	舗装版破碎	1 式		
SZD311	舗装版破碎 アスファルト舗装版	135 m 2		A=1, B=1, C=1, D=1, F=1 A=アスファルト舗装版, B=障害等なし, C=騒音振動対策不要, D=15cm以下, F =積込作業あり
Y0H092H0	運搬処理工	1 式		
Y0H092HOA0K	殻運搬	1 式		
SZA961	殻運搬 コンクリート(鉄筋)構造物とりこわし	4 m 3		A=2, B=1, C=1, G=7.7 A=コンクリート(鉄筋)構造物とりこわし, B=機械積込, C=DID区間なし, G=運

入力データ一覧表

コード	名 称 ・ 規 格 な ど	数 量／ 単 位	単 価 金 額	条 件 名 称 条 件 名 称
				搬距離 [k m]
SZA961	殻運搬 コンクリート(無筋)構造物とりこわし	7 m 3		A=1, B=1, C=1, G=7.7 A=コンクリート(無筋)構造物とりこわし, B=機械積込, C=DID区間なし, G=運搬距離 [k m]
SZA961	殻運搬 舗装版破碎	7 m 3		A=3, B=3, C=1, G=7.7 A=舗装版破碎, B=機械積込(騒音対策不要、舗装版厚15cm以下), C=DID区間なし, G=運搬距離 [k m]
T8232	舗装版切断運搬費 (汚泥) 2 t 車 片道 2 5 k m まで	0.1 m 3		
Y0H092H0A0L	殻処分			
		1 式		
S0020	処分費 コンクリート (鉄筋)	4 m 3		A=1 A=コンクリート (鉄筋)
S0020	処分費 コンクリート (無筋)	7 m 3		A=2 A=コンクリート (無筋)
S0020	処分費 アスファルト	7 m 3		A=3 A=アスファルト
S0020	処分費 舗装版切断汚泥	0.1 m 3		A=5 A=舗装版切断汚泥
Y0IZZ	舗装			
		1 式		
Y0I24	舗装工			
		1 式		
Y0I24212	アスファルト舗装工			
		1 式		
Y0I24212A1J	下層路盤 (車道・路肩部)			
		1 式		
SZD005	下層路盤 (車道・路肩部) 全仕上り厚 1 5 0 m m	281 m 2		A=150, B=1 A=全仕上り厚(mm), B=1層施工
Y0I24212A1K	下層路盤 (歩道部)			
		1 式		
SZD006	凍上抑制層 全仕上り厚 1 5 0 m m	132 m 2		A=150, B=1 A=全仕上り厚(mm), B=1層施工

入力データ一覧表

コード	名 称 ・ 規 格 な ど	数 量／ 単 位	単 価 金 額	条 件 名 値 条 件 名 称
SZD006	歩道路盤 全仕上り厚100mm	132 m ²		A=100, B=1 A=全仕上り厚(mm), B=1層施工
Y0I24212A1L	上層路盤（車道・路肩部）	1 式		
SZD009	上層路盤（車道・路肩部） 粒度調整碎石	281 m ²		A=2, D=150, E=1 A=粒度調整碎石, D=全仕上り厚(mm), E=1層施工
Y0I24212A1N	基層（車道・路肩部）	1 式		
SZD021	基層（車道・路肩部） 3.0m超	281 m ²		A=4, B=50, C=1, D=2, E=22, H=1 A=3.0m超, B=1層当り平均仕上り厚(mm), C=2.35t/m ³ , D=ﾌﾟﾗｲﾑｺｰﾄ, E=
				エコスラグ入り再生粗粒度アスコン(20)-50, H=夜間割増なし
Y0I24212A1S	表層（車道・路肩部）	1 式		
SZD023	表層（車道・路肩部） 3.0m超	281 m ²		A=4, B=50, C=1, D=1, E=24, F=1, H=1 A=3.0m超, B=1層当り平均仕上り厚(mm), C=2.35t/m ³ , D=ﾀｯｸｺｰﾄ, E=エ
				コスラグ入り再生密粒度アスコン(20)-50, F=ﾀｯｸｺｰﾄ PK-4, H=夜間割増なし
Y0I24212A1T	表層（歩道部）	1 式		
SZD027	表層（歩道部） 1.4m以上	132 m ²		A=3, B=30, C=1, D=2, E=26, F=2, H=1 A=1.4m以上, B=1層当り平均仕上り厚(mm), C=2.20t/m ³ , D=ﾌﾟﾗｲﾑｺｰﾄ,
				E=エコスラグ入り再生密粒度アスコン(13)-50, F=ﾌﾟﾗｲﾑｺｰﾄ PK-3, H=夜間割増なし
Y0I31	縁石工	1 式		
Y0I31201	縁石工	1 式		
Y0I3120143N	歩車道境界ブロック	1 式		
SZD241	歩車道境界ブロック 設置	39.4 m		A=1, B=2, C=2, D=2, K=1 A=設置, B=B種(180/205×250×600), C=基礎碎石なし, D=均し基礎コン
				クリートなし, K=0<L(km)≤10
Y0I26	防護柵工	1 式		

入力データ一覧表

コード	名 称 ・ 規 格 な ど	数 量／ 単 位	単 価 金 額	条 件 名 称 条 件 名 称
Y0I26219	路側防護柵工	1 式		
Y0I262195I9	ガードレール	1 式		
SF261	ガードレール設置工 G r - C - 4 E 土中建込 塗装品(景観色)	12.8 m		A=1, B=3, C=3, D=1, E=1, F=5, H=1, I=1 A=設置, B=G r - C - 4 E 土中建込, C= 塗装品(景観色), D=支柱長 による加算額なし, E=曲げ支柱加算額なし, F=施工規模 2 1 m未満 , H=夜間作業 (2 0 時～6 時) なし, I=曲線部 (半径 3 0 m以下) なし
Y0I33	区画線工	1 式		
Y0I33200	区画線工	1 式		
Y0I3320043T	溶融式区画線	1 式		
S4600	区画線設置工 溶融式 (手動)	80 m		A=1, B=1, C=1, D=1, E=1, F=1, G=1, H=1, I=2, J=2 A=溶融式 (手動), B=実線 1 5 c m, C=無し, D=夜間作業 (2 0 時 ～6 時) なし, E=白, F=1 . 5 m m, G=アスファルト, H=排水性舗装 でない場合, I=未供用区間, J=豪雪割増なし
S4600	区画線設置工 溶融式 (手動)	20 m		A=1, B=5, C=1, D=1, E=1, F=1, G=1, H=1, I=2, J=2 A=溶融式 (手動), B=破線 1 5 c m, C=無し, D=夜間作業 (2 0 時 ～6 時) なし, E=白, F=1 . 5 m m, G=アスファルト, H=排水性舗装 でない場合, I=未供用区間, J=豪雪割増なし
Y0I28	道路付属施設工	1 式		
Y0I2821C	道路付属物工	1 式		
Y0I2821C43X	道路鋸	1 式		
SF567	道路付属物設置工 道路鋸設置 小型鋸 両面 貼付式樹脂製 幅 1 0 c m	6 個		A=1, B=6, C=3, E=1 A=設置, B=小型鋸 両面 貼付式樹脂製 幅 1 0 c m, C=施工規模 1 0 個未満, E=夜間作業 (2 0 時～6 時) なし
Y0I35	水路工	1 式		

入力データ一覧表

コード	名 称 ・ 規 格 な ど	数 量／ 単 位	単 価 金 額	条 件 名 称 値 称
Y0H25200	作業土工	1 式		
Y0H2520040R	床掘り	1 式		
SZA161	床掘り 土砂	23 m 3		A=1, B=2, C=1, D=1 A=土砂, B=平均施工幅1m以上2m未満, C=土留なし, D=障害なし
Y0H252005F2	埋戻し	1 式		
SZA181	埋戻し	11 m 3		A=4 A=最大埋戻し幅1m未満
Y0H2520143G	プレキャストU型水路	1 式		
G0102	U型水路 800×800	29.4 m		
Y0H25203	集水桝・マンホール工	1 式		
Y0H25203B1R	現場打ち集水桝	1 式		
G0103	ボックス 2	1 箇所		
G0104	余水吐 1	1 箇所		
Y0JZZ	橋梁工	1 式		
Y1769	カルバート工	1 式		
Y1769200	作業土工	1 式		
Y1769200B08	床掘り（掘削）	1 式		
SZA161	床掘り 土砂	720 m 3		A=1, B=1, C=1, D=1 A=土砂, B=標準, C=土留なし, D=障害なし
Y17692005F2	埋戻し	1 式		
SZA181	埋戻し	362 m 3		A=3 A=最大埋戻し幅1m以上4m未満

入力データ一覧表

コード	名 称 ・ 規 格 な ど	数 量／ 単 位	単 価 金 額	条 件 名 値 条 件 名 称
Y0H1Y200A03	基面整正	1 式		
SZA169	基面整正	90 m 2		
Y0H1Y205	残土処理工	1 式		
Y0H1Y205A01	土砂等運搬	1 式		
SZA105	土砂等運搬 標準	264 m 3		A=1, B=1, C=1, D=1, G=11. 4 A=標準, C=土砂(岩塊・玉石混り土含む), D=DID区間なし, G=運搬距離 [k m]
Y0H1Y205A0F	残土等処分	1 式		
SZA133	残土等処分	264 m 3		A=2 A=処分費（各種）
Y1769202	場所打函渠工	1 式		
Y1769202606	基礎材	1 式		
SZA391	基礎碎石 17. 5cmを超え20. 0cm以下	90 m 2		A=4 A=17. 5cmを超え20. 0cm以下
Y176920242J	均しコンクリート	1 式		
SZB401	コンクリート 無筋・鉄筋構造物	90 m 3		A=1, B=1, D=1, E=2, F=1, K=1, L=4, M=1, Q=1, R=1 A=無筋・鉄筋構造物, B=コンクリートポンプ車打設, D=10m3以上100m3未満, E =一般養生, F=延長無し, K= 高炉セメント, L= 1 8－8－2 5, M=普 通車運搬, Q= 0 < L （ k m） ≤ 1 0, R=水セメント比指定なし
SZB431	型枠 一般型枠	4 m 2		A=1, B=1 A=一般型枠, B=鉄筋・無筋構造物
Y1769202610	躯体	1 式		
SZB401	コンクリート 無筋・鉄筋構造物	137 m 3		A=1, B=1, D=2, E=2, F=1, K=1, L=12, M=1, Q=1, R=3 A=無筋・鉄筋構造物, B=コンクリートポンプ車打設, D=100m3以上500m3未満, E=一般養生, F=延長無し, K= 高炉セメント, L= 2 4－1 2－2 5, M =普通車運搬, Q= 0 < L （ k m） ≤ 1 0, R=水セメント比 5 5 %以下

入力データ一覧表

コード	名 称 ・ 規 格 な ど	数 量／ 単 位	単 価 金 額	条 件 名 称 条 件 名 称
SB501	鉄筋加工・組立 一般構造物	2.2 t		A=3, B=1, C=11 A=加工・組立, B=一般構造物, C= S D 3 4 5 D 3 2
SB501	鉄筋加工・組立 一般構造物	4.7 t		A=3, B=1, C=10 A=加工・組立, B=一般構造物, C= S D 3 4 5 D 2 9
SB501	鉄筋加工・組立 一般構造物	1.7 t		A=3, B=1, C=8 A=加工・組立, B=一般構造物, C= S D 3 4 5 D 2 2
SB501	鉄筋加工・組立 一般構造物	0.7 t		A=3, B=1, C=6 A=加工・組立, B=一般構造物, C= S D 3 4 5 D 1 6
SB501	鉄筋加工・組立 一般構造物	3.3 t		A=3, B=1, C=2 A=加工・組立, B=一般構造物, C= S D 2 9 5 D 1 3
SZB431	型枠 一般型枠	288 m ²		A=1, B=1 A=一般型枠, B=鉄筋・無筋構造物
Y176920242P	足場	1 式		
S0384	足場工 手摺先行型足場	1 式		A=168.7, B=1, C=2 A=足場工数量（掛m ² ）, B=手摺先行型枠組足場, C= 安全ネットあり
Y1769202456	支保	1 式		
S0386	支保工 パイプサポート支保	1 式		A=209.8, B=1, C=1, D=1 A=支保工数量（空m ³ ）, B=パイプサポート支保, C= V > 4 0 空m ³ , D=支保耐力 4 0 k N / m ² 以下
S0386	支保工 パイプサポート支保	1 式		A=1, B=1, C=1, D=2 A=支保工数量（空m ³ ）, B=パイプサポート支保, C= V > 4 0 空m ³ , D=支保耐力 4 0 ～ 6 0 k N / m ² 以下
Y1780	旧橋取壊し工	1 式		
Y0H0921D	旧橋取壊し工	1 式		
Y178020550B	防護柵（横断・転落防止柵）撤去	1 式		
SF267	ガードレール撤去工 G r - A, B, C - 2 B C o 建込	14.0 m		A=6, B=1, C=1 A=G r - A, B, C - 2 B C o 建込, B=時間的制約なし, C=夜間作

入力データ一覧表

コード	名 称 ・ 規 格 な ど	数 量／ 単 位	単 価 金 額	条 件 名 称 条 件 名 称
				業（２０時～６時）なし
Y0H092HD5NT	主桁（橋体）撤去	1 式		
SZA863	桁 1 次切断・撤去	34 t		A=1, B=2 B=相吊クレーンなし
Y0H0921D43Y	コンクリート構造物取壊し	1 式		
S4638	構造物とりこわし工 鉄筋構造物 機械施工	19 m 3		A=2, B=1, C=1, D=1, E=1 A=鉄筋構造物, B= 機械施工, C=無し, D=夜間作業（２０時～６時） なし, E=低騒音・低振動対策 不要
S4638	構造物とりこわし工 無筋構造物 機械施工	41 m 3		A=1, B=1, C=1, D=1, E=1 A=無筋構造物, B= 機械施工, C=無し, D=夜間作業（２０時～６時） なし, E=低騒音・低振動対策 不要
V0100	ラフテレーンクレーン（25t吊り）	8 t		
Y1780214	運搬処理工	1 式		
Y1780214A0K	殻運搬	1 式		
SZA961	殻運搬 コンクリート（鉄筋）構造物とりこわし	19 m 3		A=2, B=1, C=1, G=7. 7 A=コンクリート（鉄筋）構造物とりこわし, B=機械積込, C=DID区間なし, G=運 搬距離 [k m]
SZA961	殻運搬 コンクリート（無筋）構造物とりこわし	41 m 3		A=1, B=1, C=1, G=7. 7 A=コンクリート（無筋）構造物とりこわし, B=機械積込, C=DID区間なし, G=運 搬距離 [k m]
SZA082	現場発生品及び支給品運搬	0. 2 t		A=1, B=1, C=10 B=DID区間なし, C=11. 0km以下
SZA084	現場発生品及び支給品積込み・荷卸し	0. 2 t		A=1
Y1780214A0L	殻処分	1 式		

入力データ一覧表

コード	名 称 ・ 規 格 な ど	数 量／ 単 位	単 価 金 額	条 件 名 条 件 名 値 称
S0020	処分費 コンクリート（鉄筋）	19 m ³		A=1 A=コンクリート（鉄筋）
S0020	処分費 コンクリート（無筋）	41 m ³		A=2 A=コンクリート（無筋）
#0046	諸経費対象外(共× 現× 一×)	1 1 式		A=1, B=1 A=工種金額加算累計, B=特殊金額加算累計
S0025	有価物控除 鉄	0.23 t		A=1, B=6 A=鉄, B=その他（C条件で単価入力）
Y0J2B	掛樋工	1 式		
Y0J2B21I	掛樋水路工	1 式		
Y0J2B21I46X	掛樋水路	1 式		
SZB401	コンクリート 無筋・鉄筋構造物	4 m ³		A=1, B=4, E=2, G=2, K=1, L=12, M=1, Q=1, R=3 A=無筋・鉄筋構造物, B=人力打設, E=一般養生, G=現場内小運搬なし, K= 高炉セメント, L= 2 4 - 1 2 - 2 5, M=普通車運搬, Q= 0 < L （ k m） ≤ 1 0, R=水セメント比 5 5 %以下
SZB431	型枠 一般型枠	28 m ²		A=1, B=1 A=一般型枠, B=鉄筋・無筋構造物
SZB401	後打ちコンクリート 無筋・鉄筋構造物	0.1 m ³		A=1, B=4, E=2, G=2, K=1, L=4, M=1, Q=1, R=1 A=無筋・鉄筋構造物, B=人力打設, E=一般養生, G=現場内小運搬なし, K= 高炉セメント, L= 1 8 - 8 - 2 5, M=普通車運搬, Q= 0 < L （ k m） ≤ 1 0, R=水セメント比指定なし
SZB431	後打ちコンクリート型枠 一般型枠	1 m ²		A=1, B=1 A=一般型枠, B=鉄筋・無筋構造物
SB501	鉄筋加工・組立 一般構造物	0.07 t		A=3, B=1, C=7 A=加工・組立, B=一般構造物, C= S D 3 4 5 D 1 9
SB501	鉄筋加工・組立 一般構造物	0.4 t		A=3, B=1, C=5 A=加工・組立, B=一般構造物, C= S D 3 4 5 D 1 3
G0110	伸縮目地材 DFTジョイント工法	4.8 m		
SZA841	目地板 30m2未満	1 m ²		A=1, C=2, D=2 A=30m2未満, C=瀝青繊維質目地板, D=t=20mm
SZA841	目地板 30m2未満	2 m ²		A=1, C=1, D=2 A=30m2未満, C=瀝青質目地板, D=t=20mm

入力データ一覧表

コード	名 称 ・ 規 格 な ど	数 量／ 単 位	単 価 金 額	条 件 名 称 条 件 名 称
Y0J2B21I659	掛樋水路受台	1 式		
SZB401	コンクリート 無筋・鉄筋構造物	2 m 3		A=1, B=3, E=2, K=1, L=5, M=1, Q=1, R=1 A=無筋・鉄筋構造物, B=バックホウ(クレーン機能付)打設, E=一般養生, K= 高 炉セメント, L=1 8 - 1 2 - 2 5, M=普通車運搬, Q=0 < L (k m) ≤ 1 0, R=水セメント比指定なし
SZB431	型枠 一般型枠	8 m 2		A=1, B=1 A=一般型枠, B=鉄筋・無筋構造物
SZA391	基礎碎石 17.5cmを超え20.0cm以下	2 m 2		A=4 A=17.5cmを超え20.0cm以下
G0120	ずれ止め筋	4 箇所		
Y1769202456	支保	1 式		
S0386	支保工 パイプサポート支保	1 式		A=10.3, B=1, C=2, D=1 A=支保工数量 (空m 3) , B=パイプサポート支保, C= V ≤ 4 0 空m 3, D=支保耐力 4 0 k N / m 2 以下
Y0J2D	橋梁付属物工	1 式		
Y0J2D26J	橋梁用高欄工	1 式		
SZD265	橋梁用高欄 組立式	7.5 m		A=1 A=組立式
SZD265	橋梁用高欄 組立式	7.5 m		A=1 A=組立式
Y0J2E	取付護岸工	1 式		
Y1769200	作業土工	1 式		
Y1769200B08	床掘り (掘削)	1 式		
SZA161	床掘り 土砂	53 m 3		A=1, B=1, C=1, D=1 A=土砂, B=標準, C=土留なし, D=障害なし
Y17692005F2	埋戻し	1 式		

入力データ一覧表

コード	名 称 ・ 規 格 な ど	数 量／ 単 位	単 価 金 額	条 件 名 値 条 件 称
SZA181	埋戻し	28 m 3		A=3 A=最大埋戻幅1m以上4m未満
YOH1Y257	路床盛土工	1 式		
YOH1Y257A07	路床盛土	1 式		
SZA117	函渠内盛土（ブロック背面） 2.5m未満	40 m 3		A=1 A=2.5m未満
SZA117	函渠内盛土（河床下面） 2.5m以上4.0m未満	28 m 3		A=2 A=2.5m以上4.0m未満
YOH1Z2M0	コンクリートブロック工（C oブロック積）	1 式		
YOH1Z2M0B22	現場打基礎コンクリート	1 式		
G0107	現場打基礎コンクリート	23.2 m		
YOH1Z2M0C9G	現場打小口止コンクリート	1 式		
SZA413	現場打小口止コンクリート 1 8－8－4 0 高炉	3 m 3		B=1, C=1, D=2, E=1, G=1, H=1 B=一般養生, C= 高炉, D=1 8－8－4 0, E=普通車運搬, G=0<L（ k m）≤1 0, H=水セメント比指定なし
YOH1Z2M0B0W	コンクリート（間知）ブロック積	1 式		
G0108	間知ブロック積	104 m 2		
YOH1Z2M0B0Y	裏込材（砕石）	1 式		
SZA447	胴込・裏込材（砕石） 間知・平・連節・緑化ブロック	42 m 3		A=1, B=1 A=間知・平・連節・緑化ブロック, B=胴込・裏込材あり
YOH1Z2M0A67	現場打天端コンクリート	1 式		
G0109	天端コンクリート	43.3 m		
YOH1Z2M0B0Z	平場コンクリート	1 式		

入力データ一覧表

コード	名 称 ・ 規 格 な ど	数 量／ 単 位	単 価 金 額	条 件 条 件 名 称 値 称
SZB401	コンクリート 無筋・鉄筋構造物	4 m ³		A=1, B=4, E=2, G=2, K=1, L=4, M=1, Q=1, R=1 A=無筋・鉄筋構造物, B=人力打設, E=一般養生, G=現場内小運搬なし, K= 高炉セメント, L= 1 8 - 8 - 2 5, M=普通車運搬, Q= 0 < L (k m) ≤ 1 0, R=水セメント比指定なし
Y0J2E20B	構造物取壊し工	1 式		
Y0H0921D43Y	コンクリート構造物取壊し	1 式		
S4638	構造物とりこわし工 無筋構造物 機械施工	29 m ³		A=1, B=1, C=1, D=1, E=1 A=無筋構造物, B= 機械施工, C=無し, D=夜間作業 (2 0 時～ 6 時) なし, E=低騒音・低振動対策 不要
Y0J2E2MW	運搬処理工	1 式		
Y1780214A0K	殻運搬	1 式		
SZA961	殻運搬 コンクリート(無筋)構造物とりこわし	29 m ³		A=1, B=1, C=1, G=7. 7 A=コンクリート(無筋)構造物とりこわし, B=機械積込, C=DID区間なし, G=運 搬距離 [k m]
Y1780214A0L	殻処分	1 式		
S0020	処分費 コンクリート (無筋)	29 m ³		A=2 A=コンクリート (無筋)
Y0J2G	仮設工	1 式		
Y0J2G209	仮水路工	1 式		
Y0J2G2095G5	暗渠排水管	1 式		
G0105	仮水路工	1 式		
Y0J2G232	交通管理工	1 式		
Y0J2G232Y21	交通誘導警備員	1 式		

入力データ一覧表

コード	名 称 ・ 規 格 な ど	数 量／ 単 位	単 価 金 額	条 件 条 件 名 称 値
S0914	交通誘導警備員の計上 交通誘導警備員B	1 式		A=79, B=2 A=必要日数, B=配置人数
G0000	**直接工事費**			
Z0051	うち材料費	1 式		
Z0052	うち労務費	1 式		
Z0050	共通仮設費（率分）	1 式		
Z0041	共通仮設費計積上(現場, 一般管理費対象外)	1 式		
T9300	残土処理にともなう土壌試験 試料採取作業	1 箇所		
T9302	残土処理にともなう土壌試験 試験費（報告書作成を含む）	1 式		
T9059	産業廃棄物の分析 溶出試験 10検体まで 水素イオン濃度	1 検体		
G1000	**共通仮設費計**			
G2000	**純工事費**			
Z0020	現場管理費	1 式		
Z0056	うち法定福利費事業主分	1 式		
Z0057	うち建退共制度の掛金	1 式		
G4000	**工事原価**			
Z0058	うち安全衛生経費	1 式		
Z0030	一般管理費等	1 式		
Z0032	契約保証費	1 式		

入力データ一覧表

[illegible]

数量総括表

- 1

工事区分・工種・種別・細別	規格	単位	数量	摘要
道路改良				
道路土工				
掘削工				
土砂掘削	C オープンカット	m3	250	
歩道盛土工				
流用土盛土	B1 4.0m以上	m3	128	
路肩盛土工				
流用土盛土	B3 2.5m未満	m3	18	
畦畔盛土工				
流用土盛土	B4 2.5m未満	m3	24	
法面整形工				
法面整形(盛土部)	BL1	m2	85	
残土処理工				
残土処理	運搬	m3	750	
地盤改良工				
置換工				
路床置換無効層	再生骨材 RC100	m3	49	
路床置換有効層	再生骨材 RC100	m3	180	
法面工				
植生工				
筋芝		m2	85	
排水構造物工				
作業土工				
床掘り	小規模	m3	12	
埋戻し	C区分	m3	5	
	D区分	m3	3	
側溝工				
管渠型側溝-1	300×300 標準タイプ	m	264	
	300×300 集水タイプ	m	80	
	300×500 標準タイプ	m	40	
管渠型側溝-2	300×300	m	105	
管渠型側溝-4	300×300 縦断用標準タイプ	m	132	
	300×300 縦断用集水タイプ	m	40	
集水桝・マンホール工				
管渠型集水桝-3	300×500	箇所	1	

数 量 総 括 表

- 2

工事区分・工 種・種 別・細 別	規 格	単位	数 量	摘 要
構造物撤去工				
構造物取壊し工				
コンクリート構造物取壊し	鉄筋構造物	m3	4	
	無筋構造物	m3	7	
舗装版切断	As版 切断深20cm以下	m	8 4	
舗装版取壊し	As版 t= 5cm	m2	135	
水路構造物撤去工				
鉄筋コンクリート台付管撤去	φ 400 360° 巻立基礎用	m	4 6	
U型水路撤去	U800×800	m	28 8	
運搬処理工				
殻処理運搬	コンクリート殻(鉄筋)	m3	4	
	コンクリート殻(無筋)	m3	7	
	アスファルト	m3	7	
	汚泥処理	m3	0 1	
舗装工				
アスファルト舗装工				
下層路盤	再生骨材 RC 40 t=15cm	m2	281	
上層路盤	粒調砕石 0～40 t=15cm	m2	281	
基層	エコスラグ入り再生粗粒度アスコ ン (20)-50 t=5cm	m2	281	
表層	エコスラグ入り再生密粒度アスコ ン (20)-50 t=5cm	m2	281	
凍上抑制層	再生骨材 RC 40 t=15cm	m2	132	
歩道路盤	再生骨材 RC 40 t=10cm	m2	132	
歩道表層	エコスラグ入り再生密粒度アスコ ン (13)-50 t=3cm	m2	132	
防護柵工				
路側防護柵工				
ガードレール	Gr-C-4E	m	12 8	
道路付属施設工				
縁石工				
歩車道境界ブロック-1	管渠型側溝用 H=250	m	39 4	
道路付属物工				
道路紙		個	6	
区画線工				
溶融式区画線	実線・白色 W=150	m	80 0	外側線
	破線・白色 W=150 実延長	m	20 0	中央線

数 量 総 括 表

- 3

工事区分・工 種・種 別・細 別	規 格	単位	数 量	摘 要
水路工				
作業土工				
床掘り	小規模	m3	23	
埋戻し	D区分	m3	11	
水路工				
プレキャストU型水路	800×800	m	29 4	
集水柵・マンホール工				
ボックス-2		箇所	1	
余水吐-1		箇所	1	
橋梁工				
カルバート工				
作業土工				
床掘り	土砂、標準	m3	719 8	
埋戻し	C区分	m3	362 2	
基面整生				
基面整生		m2	89 8	
残土処理工				
残土処理		m3	264 1	
場所打函渠工				
コンクリート	24N/mm2			
型枠	一般型枠			
鉄筋	SD345 D32	kg	2,199 7	
	D29	kg	4,662 3	
	D22	kg	1,732 8	
	D16	kg	742 5	
	D13	kg	3,275 4	
均しコンクリート	18N/mm2 t=100mm	m2	89 8	
均しコンクリート型枠		m2	3 9	
基礎碎石	RC40 t=200mm	m2	89 8	
足場工	枠組足場 H≤30m	掛m2	168 7	
支保工	パイプサポート支保 H<4m 40KN/m2以下	空m3	209 8	
	パイプサポート支保 H<4m 40KN/m2越え60KN/m2以下	空m3	1 0	
防護柵	歩道側 高欄兼用車両防護柵	m	7 5	
	車道用 高欄兼用車道防護柵	m	7 5	
仮水路工				
ポリエチレン管	φ 600	m	36 9	
ポリ管布設	設置・撤去	m	32 5	
	設置・撤去	m	4 4	
	転用（設置）・撤去	m	32 5	
	仕拵・積立・撤去 小口並べ	m2	3 3	

数量総括表

- 4

工事区分・工種・種別・細別	規格	単位	数量	摘要
掛樋工				
掛樋水路				
コンクリート	24N/mm2	m3	37	
型枠	一般型枠	m2	281	
後打ちコンクリート	18N-8-25	m3	01	
後打ちコンクリート型枠	一般型枠	m2	11	
鉄筋	SD345 D19	kg	689	
	D13	kg	3688	
伸縮目地材	全天候クサビ挿入型	m	48	
瀝青繊維質目地板	t=20mm	m2	10	
ずれ止め筋	SD345 D25	kg	67	
ずれ止めキャップ	SGP32A	kg	23	
スパイラル筋	SR235 φ9	kg	26	
防蝕剤		m3	0.001	
目地材	t=20mm	m3	18	
支保工	パイプサポート支保 H<4m 40KN/m2以下	空m3	103	
掛樋水路受台				
コンクリート	18N/mm2	m3	18	
型枠	一般型枠	m2	79	
基礎砕石	RC40	m2	21	
取付護岸工				
作業土工				
床掘り	C区分	m3	531	
埋戻し	R区分	m3	276	
函渠内盛土	ブロック背面	m3	400	
函渠内盛土	河床下面	m3	282	
残土処理工				
残土処理	不足土	m3	533	
コンクリートブロック工				
ブロック積	控35cm	m2	1042	
裏込材	RC80	m3	415	
天端コンクリート		m	433	
基礎コンクリート		m	232	
小口止めコンクリート		基	40	
平場コンクリート	18N-8-25	m3	36	
構造物取壊し工				
コンクリート構造物取壊し	無筋	m3	285	
殻運搬処理	コンクリート無筋	m3	285	

– 5

[illegible]

道路土工 数量集計表

[illegible]

[illegible]

[illegible]


土 量 計 算 書									
測 点	土 砂 掘 削 : C				測 点				
	距 離	断面積	平均断面積	土 量		距 離	断面積	平均断面積	土 量
SNO. 78	0.000	7.6	—	—					
SNO. 78 + 14.30	14.300	7.6	7.60	108.7					
SNO. 79 + 1.60	0.000	7.7	—	—					
SNO. 80	18.400	7.7	7.70	141.7					
合 計	32.700			250.4					

土 量 計 算 書									
測 点	歩道盛土：B2				測 点				
	距 離	断面積	平均断面積	土 量		距 離	断面積	平均断面積	土 量
SNO. 78	0.000	2.4	—	—					
SNO. 78 + 14.30	14.300	2.4	2.40	34.3					
SNO. 78 + 14.30	0.000	1.5	—	—					
SNO. 79 + 1.60	7.300	1.5	1.50	11.0					
SNO. 79 + 1.60	0.000	4.5	—	—					
SNO. 80	18.400	4.5	4.50	82.8					
合 計	40.000			128.1					


土 量 計 算 書

測 点	路肩盛土：B3				測 点	畦畔盛土：B4			
	距 離	断面積	平均断面積	土 量		距 離	断面積	平均断面積	土 量
SNO. 78	0.000	0.2	—	—	SNO. 78	0.000	0.4	—	—
SNO. 78 + 14.30	14.300	0.2	0.20	2.9	SNO. 78 + 14.30	14.300	0.4	0.40	5.7
SNO. 79 + 1.60	0.000	0.8	—	—	SNO. 79 + 1.60	0.000	1.0	—	—
SNO. 80	18.400	0.8	0.80	14.7	SNO. 80	18.400	1.0	1.00	18.4
合 計	32.700			17.6	合 計	32.700			24.1


• 土工算出図

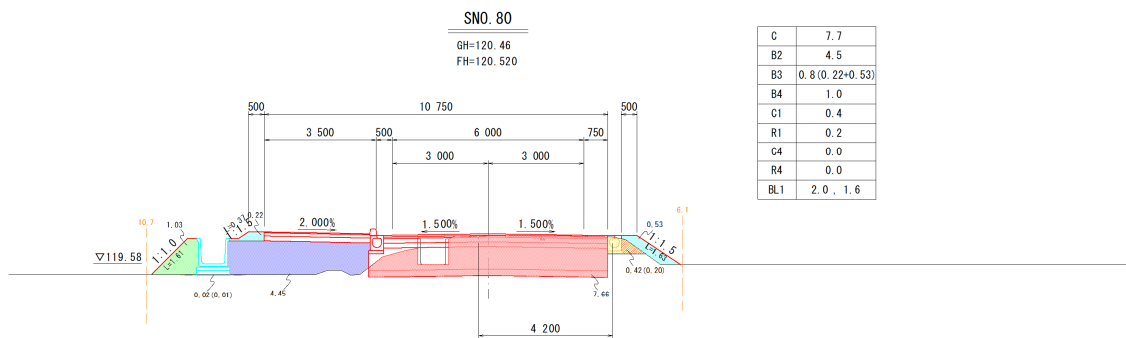

DL=115.000

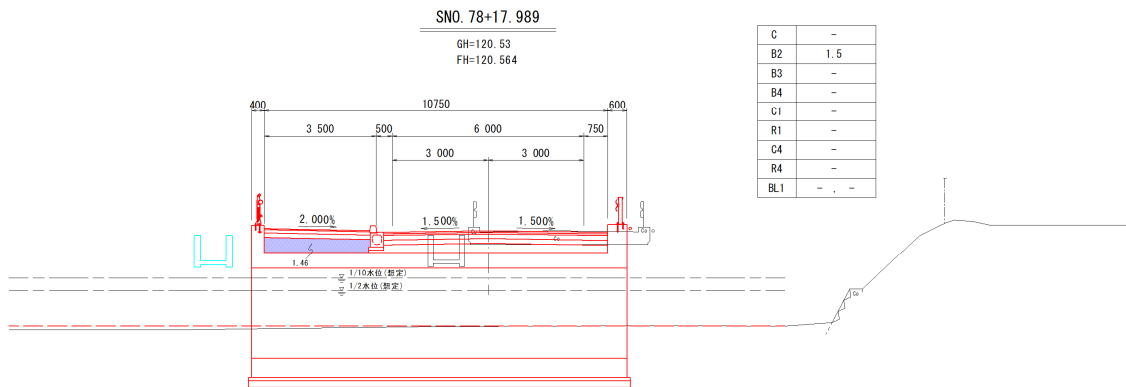

DL=115.000

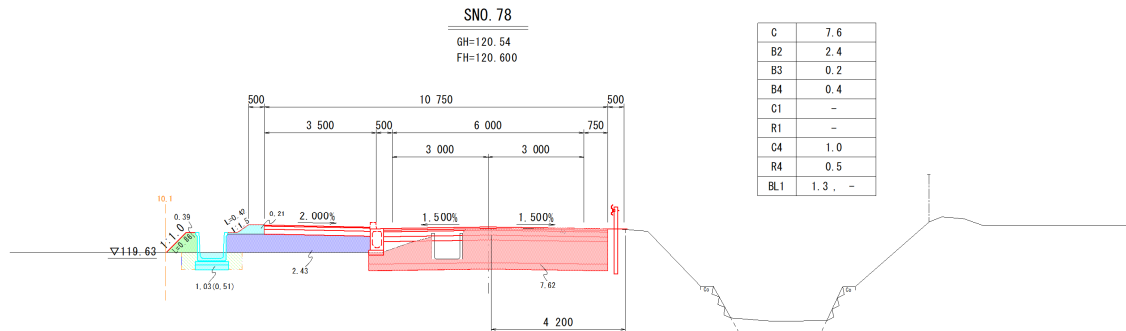


DL=115.000

凡 例		
道路土工	土砂覆削	C
	歩道盛土	B2
	路肩盛土	B3
	路肩盛土	B4
作業土工 (排水構造物工)	床 掘り	C1
	埋 戻し	R1
作業土工 (水路工)	床 掘り	C4
	埋 戻し	R4
法面工	盛土面整形	BL1

地盤改良工 数量集計表

[illegible]

体 積 計 算 書

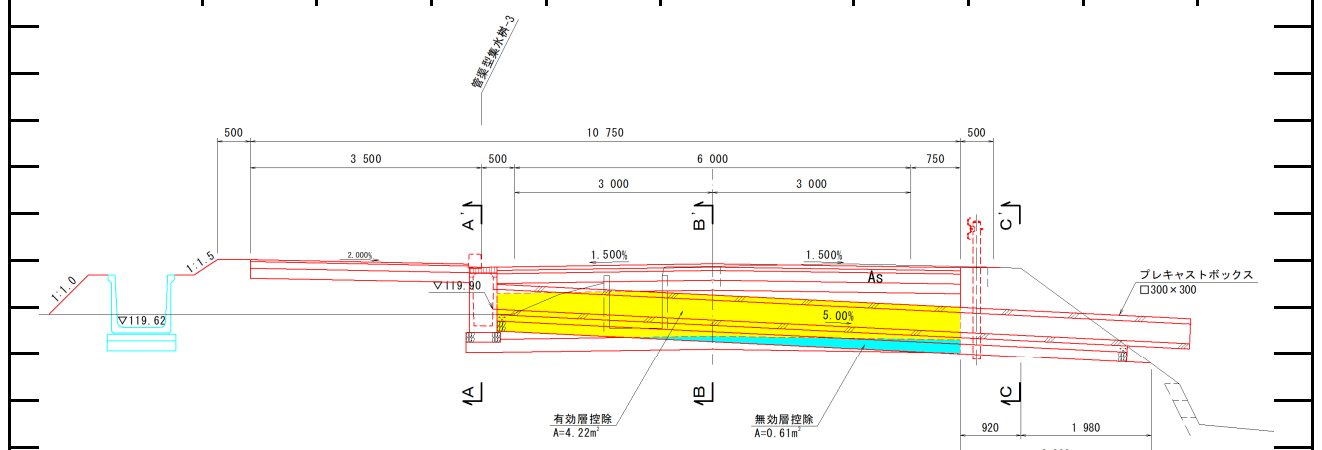測 点	路床置換無効層 再生骨材 RC100				測 点	路床置換有効層 再生骨材 RC100			
	距 離	面積	平均面積	体 積		距 離	面積	平均面積	体 積
SNO. 78	0.000	1.50	—	—	SNO.78	0.000	5.04	—	—
SNO. 78 + 14.33	14.330	1.50	1.50	21.5	SNO.78 + 5.00	5.000	5.04	5.04	25.2
ボックス区間	7.310				SNO.78 + 5.00	0.000	5.16	—	—
SNO. 79 + 1.64	0.000	1.50	—	—	SNO.78 + 14.33	9.330	5.16	5.16	48.1
SNO. 80	18.360	1.50	1.50	27.5	SNO.78 + 14.33	0.000	1.91	—	—
					SNO.79 + 1.64	7.310	1.91	1.91	14.0
					SNO.79 + 1.64	0.000	5.16	—	—
					SNO.80	18.360	5.16	5.16	94.7
SNO.78+5.0プレキャストボックス(300×300)控除					SNO.78+5.0プレキャストボックス(300×300)控除				
SNO.78 + 5.00		-0.61	0.86 (幅)	-0.5	SNO.78 + 5.00		-4.22	0.46 (幅)	-1.9
									
合 計	40.000			48.5	合 計	40.000			180.1

法 面 工 数量集計表

[illegible]

排水構造物工 数量集計表

[illegible]

[illegible]

土 量 計 算 書

測点	排水構造物工 床掘り：C1 (R)				測点	排水構造物工 埋戻し：R1 (R)			
	距離	断面積	平均断面積	土量		距離	断面積	平均断面積	土量
SNO. 79+2.9～ SNO. 80					SNO. 79+2.9～ SNO. 80				
SNO. 79 + 2.90	0.000	0.4	—	—	SNO. 79 + 2.90	0.000	0.2	—	—
SNO. 80	17.200	0.4	0.40	6.9	SNO. 80	17.200	0.2	0.20	3.4
合計	17.200			6.9	合計	17.200			3.4

[illegible]

[illegible]

名称：管渠型側溝-1 300×500 構造物位置及延長(個所)調書

元設計	上段
変更設計	下段

左側		右側		摘要
測点	延長(個所)	測点	延長(個所)	
SNO. 78+0.5 ~ SNO. 78+ 4.5	4.0			
合 計	4.0 m			

備考

[illegible]

[illegible]

[illegible]


[illegible]

土工算出図 1/2縮小


排水構造物工一般図

SNO. 78+5. 0

縦断面図 S=1:50

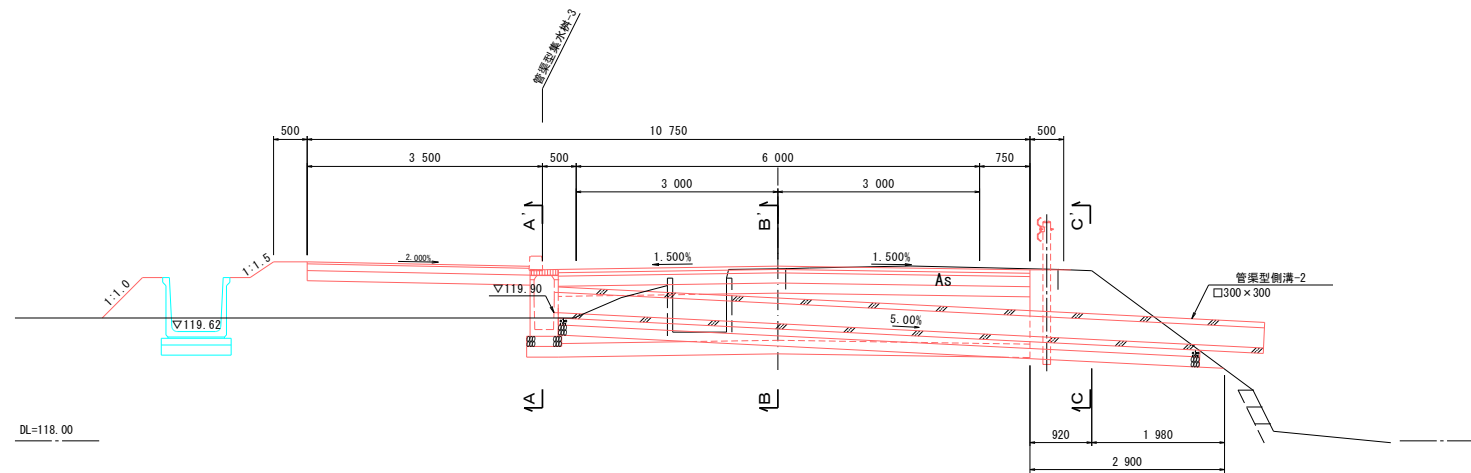


断面图 S=1:25

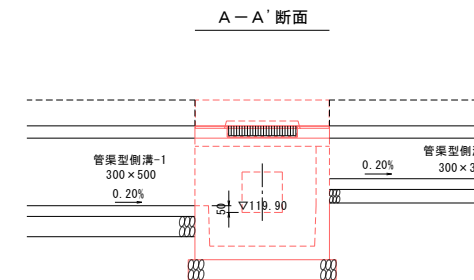


DL=119.00

B-B' 断面

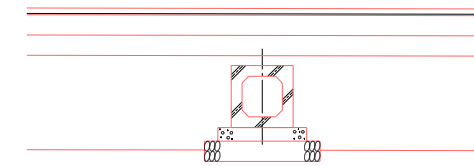


DL=119.00


管渠型側溝-2 S=1:20

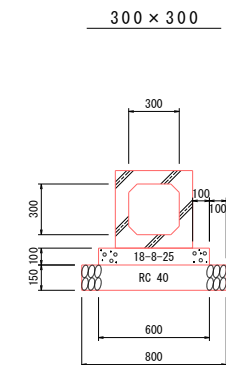

平面图 S=1:100

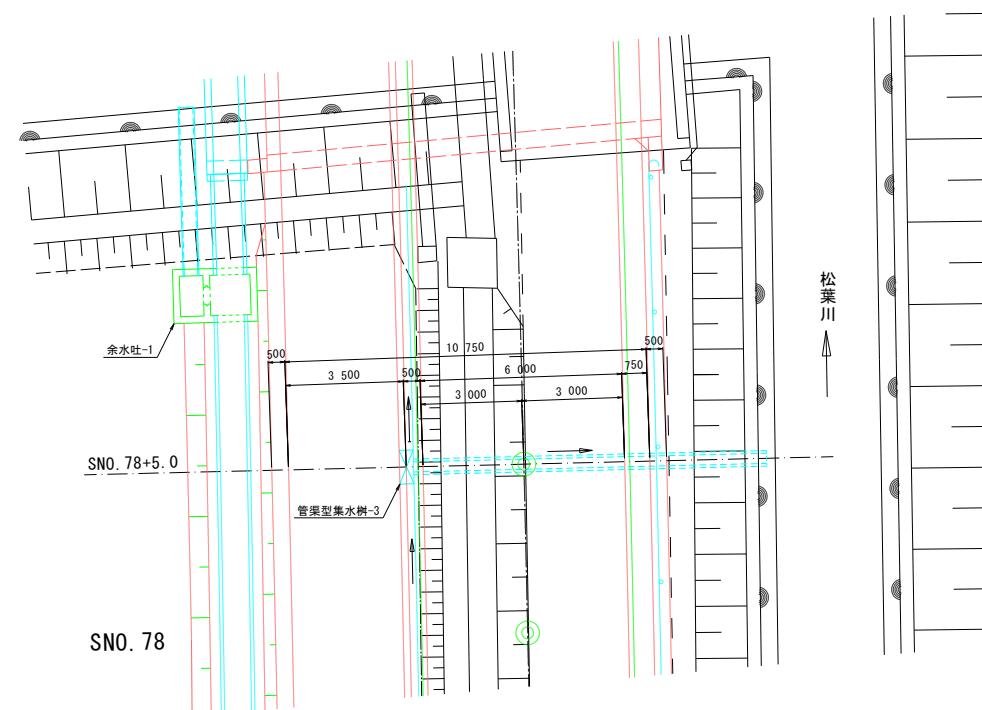

C-C' 断面

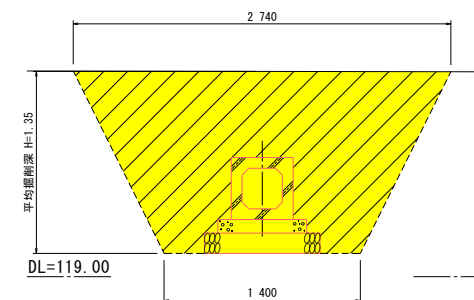

床堀 $A=2.79m^2$
埋戻 $A=2.42m^2$

材 料 表					10.0m当り

名 称	规格・寸法	单 位	数 量	摘 要
側溝ブロック	300×300	m	10.00	T-25
コンクリート	18-8-25	m3	0.60	
型 枠	均し型枠	m2	2.00	
基 礎 材	R40・t=150	m2	8.00	
基 面 整 正		m2	8.00	

土工算出図 1/2縮小

工 事 名	令和8年度市道0103号線道路改良工事その1		
図 面 名	排水構築物工一般図		
作成年月日	令和 5 年 3 月		
縮 尺	図示	図面番号	24/27
事務所名	鹿 沼 市 役 所		

構造物撤去工 数量集計表

[illegible]

コンクリート構造物 取壊し工数量集計表

[illegible]

[illegible]

面 積 計 算 書									
測 点	As版取壊し t=5cm				測 点				
	距 離	幅	平均幅	面 積		距 離	幅	平均幅	面 積
SNO. 78	0.000	4.20	—	—					
SNO. 78 + 14.00	14.000	4.20	4.20	58.8					
SNO. 79 + 1.90	0.000	4.20	—	—					
SNO. 80	18.100	4.20	4.20	76.0					
合 計	32.100			134.8					

[illegible]

既設枳 取壊し工数量集計表

名 称	設置箇所	矩形 円形 の別 □/○	形 状 寸 法						部材厚		開口部1		開口部2		開口部3		開口部4		Co 種別	取壊し数量		備 考
			内 径			外 径														(m3)		
			縦方向	横方向	高さ	縦方向	横方向	高さ	壁	底版	B1	H1	B2	H2	B3	H3	B4	H4		鉄筋/無筋	鉄筋	
既設枳-2A	SN0. 78+11. 0 (L)	□	1500	1500	1200	1900	1900	1400	200	200	1000	900	1000	1100	300	1000			鉄筋	1. 89		
既設枳-2B	SN0. 78+11. 0 (L)	□	500	600	800	800	750	950	150	150	500	600	540	540					無筋	0. 24	余水吐	
既設枳-3	SN0. 79+4. 6 (L)	□	1500	1500	1150	1900	1900	1350	200	200	1000	900	1000	900					鉄筋	1. 93		
合計																				3. 82	0. 24	

舗装工 数量集計表

[illegible]

[illegible]

面積計算書

測 点	車道部(下層路盤～表層)				測 点	歩道部(凍上抑制層～表層)			
	距 離	幅	平均幅	面 積		距 離	幅	平均幅	面 積
SNO. 78	0.000	7.02	—	—	SNO. 78	0.000	3.30	—	—
SNO. 80	40.000	7.02	7.02	280.8	SNO. 80	40.000	3.30	3.30	132.0
合 計	40.000			280.8	合 計	40.000			132.0

防護柵工 数量集計表

[illegible]

名称：ガードレール Gr-C-4E 構造物位置及延長(個所)調書

元設計	上段
変更設計	下段

左側		右側		摘要
測点	延長(個所)	測点	延長(個所)	
		SN0.78+0.8 ~ SN0.78 +13.6	12.8	
		合 計	12.8 m	

備考

道路付属施設工 数量集計表

[illegible]

名称：歩車道境界ブロック-1 構造物位置及延長(個所)調書

元設計	上段
変更設計	下段

[illegible]

備考

[illegible]

[illegible]

水路工 数量集計表

[illegible]


[illegible]

作業土工数量集計表


[illegible]

名 称	ボックス作業土工計算書	縮 尺	Free		
名 称	規格・寸法	計 算 式			数 量 単位
ボックス-2					
床掘り		$0.78 \times 2.60 = 2.03$			20 m ³
埋戻し	D区分	$2.03 - 1.60 \times 1.60 \times 0.10 - 1.70 \times 1.70 \times 0.20$			
		$-(1.03 \times 0.05 + 1.03 \times 0.05) \times 0.50$			
		$= 1.14$			11 m ³


平 面 図

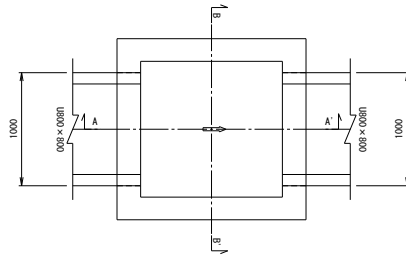

A - A' 断面

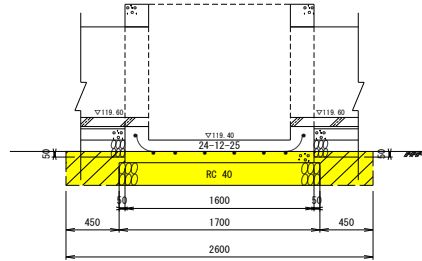


B - B' 断面

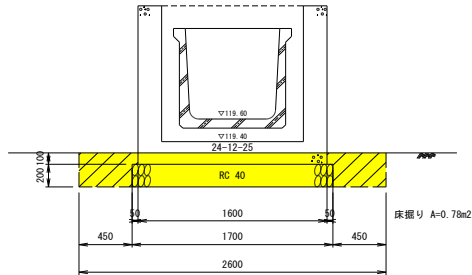


名 称	余水吐作業土工計算書			縮 尺	Free	
名 称	規格・寸法	計 算 式			数 量	単位
余水吐-1						
床掘り		$2.47 \times 3.50 = 8.65$			87	m3
埋戻し	D区分	$8.65 - 1.60 \times 2.50 \times 0.75 - 1.70 \times 2.60 \times 0.20$				
		$-(1.03 \times 0.60 + 1.12 \times 0.42 + 0.17) \times 0.50$				
		$= 4.14$			41	m3


平 面 図

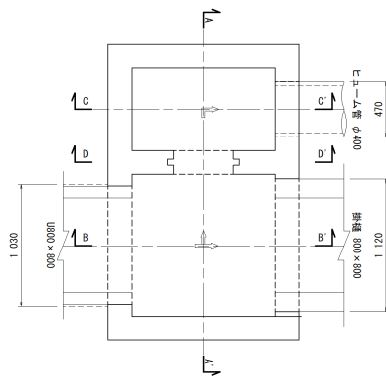


A - A' 断面面

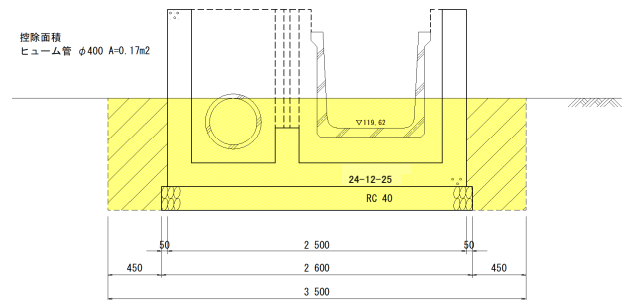

B - B' 断面面



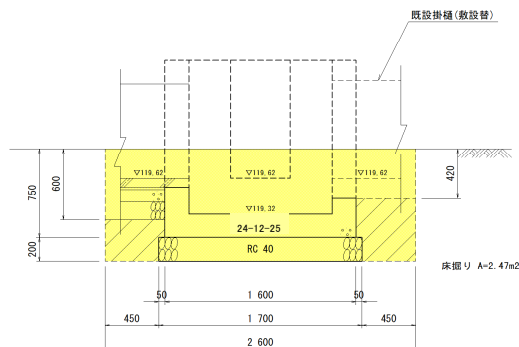


C - C' 断面

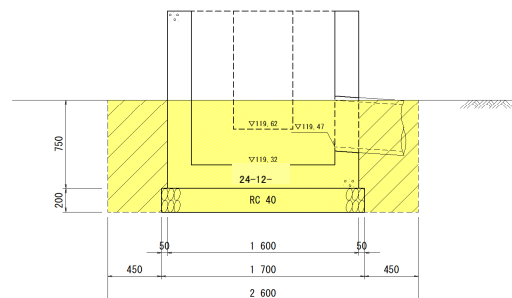

名称：U型水路 800×800 構造物位置及延長(個所)調書				元 設 計 上段 変 更 設 計 下段
左 側		右 側		摘 要
測 点	延長(個所)	測 点	延長(個所)	
SNO. 78～SNO. 78+ 9.4	9.4			
SNO. 78+11.0～SNO. 78+13.8	2.8			
SNO. 79+ 1.1～SNO. 79+ 2.9	1.8			
SNO. 79+ 4.5～SNO. 80	15.4			
合 計	29.4 m			
備 考				

[illegible]

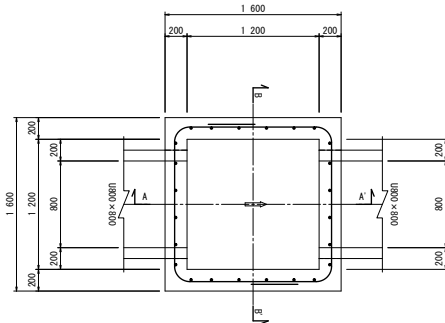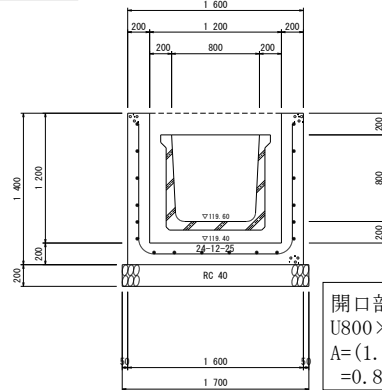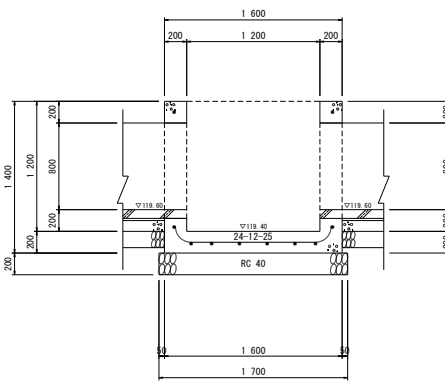
名 称		ボックス-2		縮 尺		Free	
図 面	平 面 図		B - B' 断面				
							
	A - A' 断面		開口部控除 U800×800 $A=(1.00+0.89)/2 \times 0.88$ $=0.83m^2$				
		1箇所 当り算出					
名 称	規格・寸法	計	算 式		数 量		単位
コンクリート	24-12-25	$1.60 \times 1.60 \times 1.40 - 1.20 \times 1.20 \times 1.20$					
		$- 0.83 \times 0.20 \times 2$					
			$= 1.52$		15		m3
型枠	鉄筋構造物	$(1.60 \times 1.40 + 1.20 \times 1.20) \times 4$					
		$+ 0.80 \times 0.20 \times 2 - 0.83 \times 4$					
			$= 11.72$		117		m2
基礎材	RC40・t=200	1.70×1.70	$= 2.89$		29		m2
基面整正		1.70×1.70	$= 2.89$		29		m2
鉄筋	D13 SD345	鉄筋質量表より	$= 61.30$		613		kg

元設計上段 変更設計下段					
名称：余水吐-1		構造物位置及延長(箇所)調書			
左側		右側		摘要	
測点	延長(箇所)	測点	延長(箇所)		
SNO. 78+10.2 余水吐-1	1.0				
合計	1.0箇所				

備考

名 称	余水吐-1 1/2	縮 尺	Free
-----	-----------	-----	------

圖 面

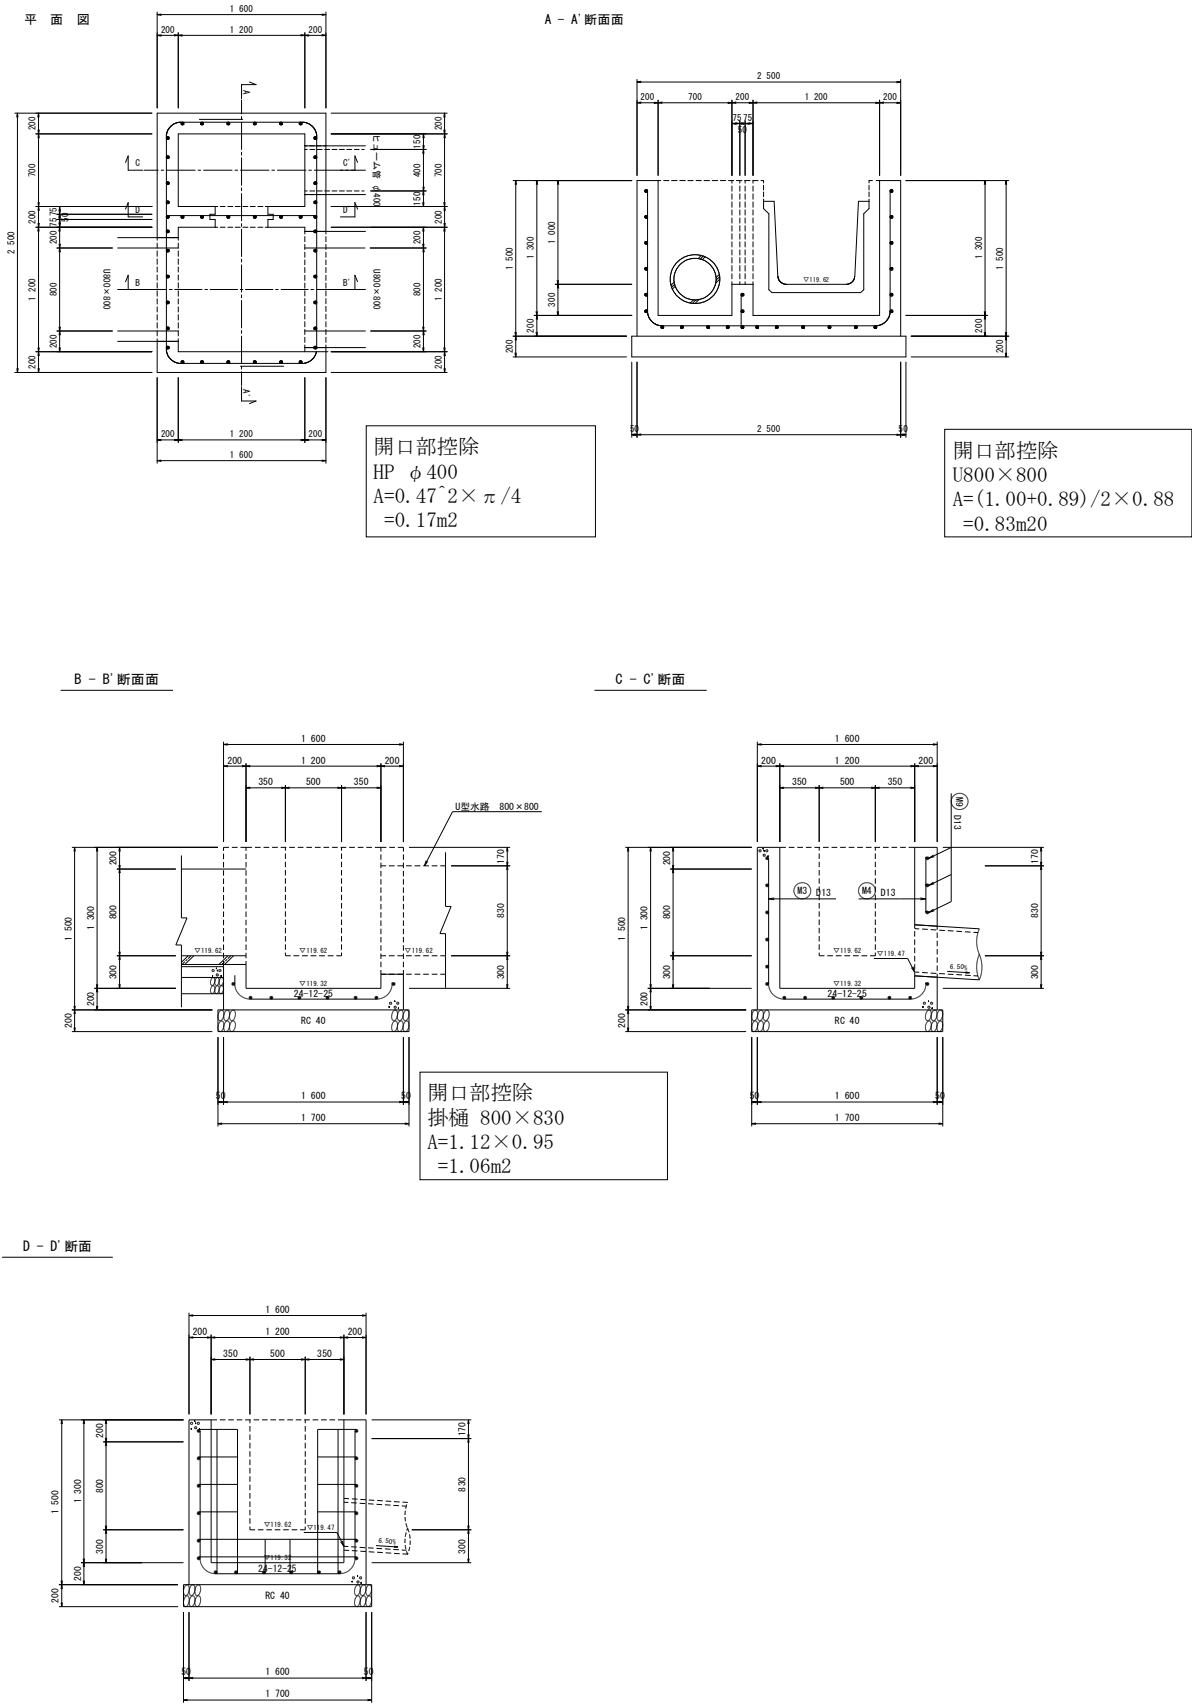

[illegible]


箱型函渠数量総括表

作業土工

細別・規格	計 算 式	数 量
床掘り 土砂, 標準	MNO. 0側 $42.5 \times 9.570 = 406.73$ $42.5 \times (2.400 + 1.300) \times 1/4 = 39.31$ MNO. 0-5.70側 $40.5 \times 5.610 = 227.21$ $40.5 \times (1.400 + 3.200) \times 1/4 = 46.58$ 合計 719.83	719.8 m ³
埋戻し 最大施工幅1m以上4m未満	MNO. 0側 $(10.4 + 9.3) \times 9.570 = 188.53$ $(10.4 + 9.3) \times (2.400 + 1.300) \times 1/4 = 18.22$ MNO. 0-5.70側 $(13.3 + 9.7) \times 5.610 = 129.03$ $(13.3 + 9.7) \times (1.400 + 3.200) \times 1/4 = 26.45$ 合計 362.23	362.2 m ³
基面整正	$11.971 \times 7.500 = 89.78$	89.8 m ²
残土処理	$719.83 - 362.23 \div 0.9 = 317.35$	317.4 m ³


箱型函渠土工図

平面図 S=1:100

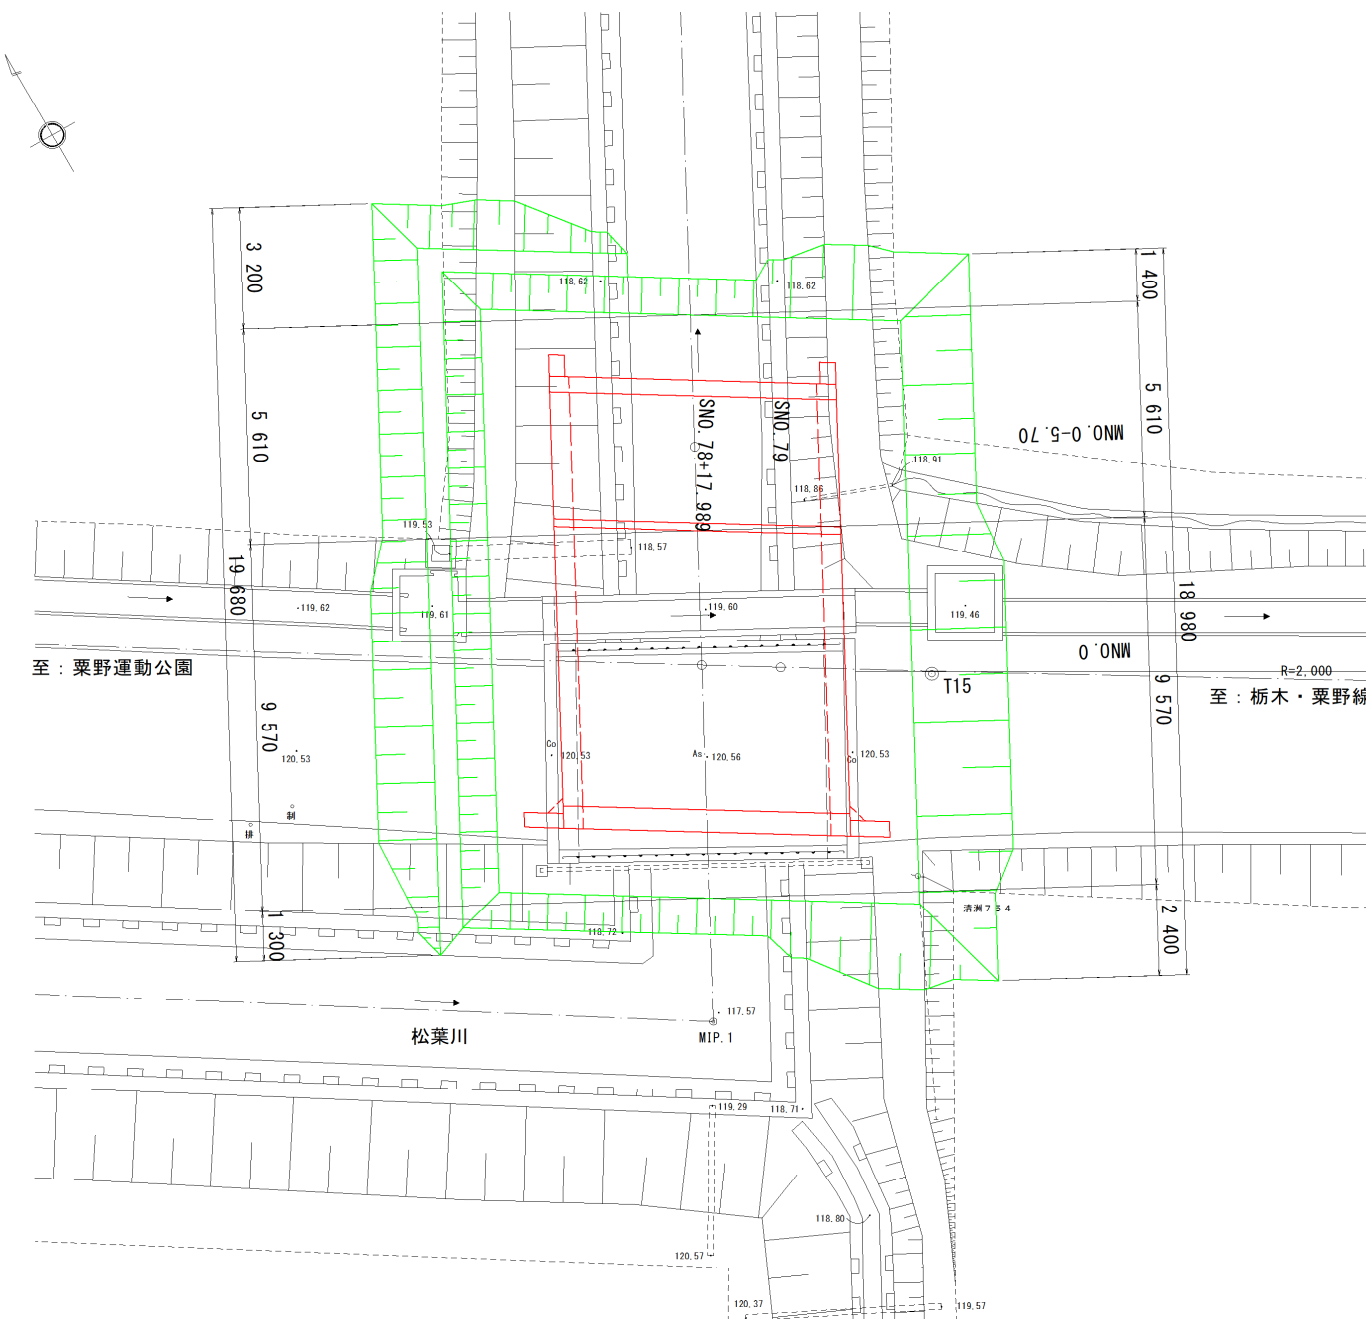


断面図 S=1:100

MNO. 0-5.70

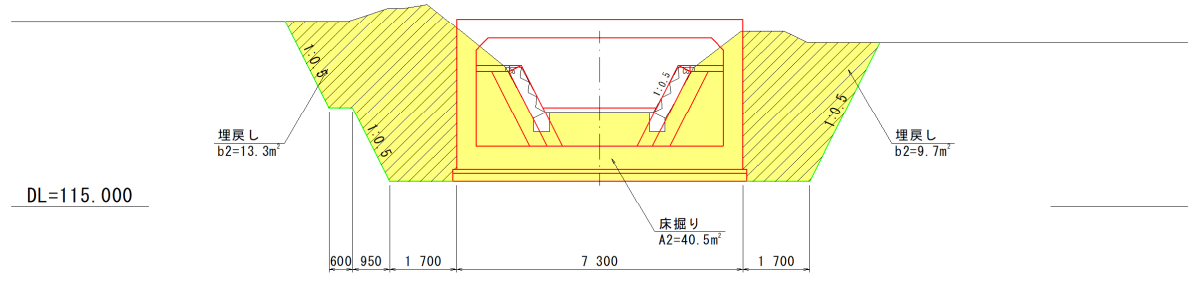

MNO. 0

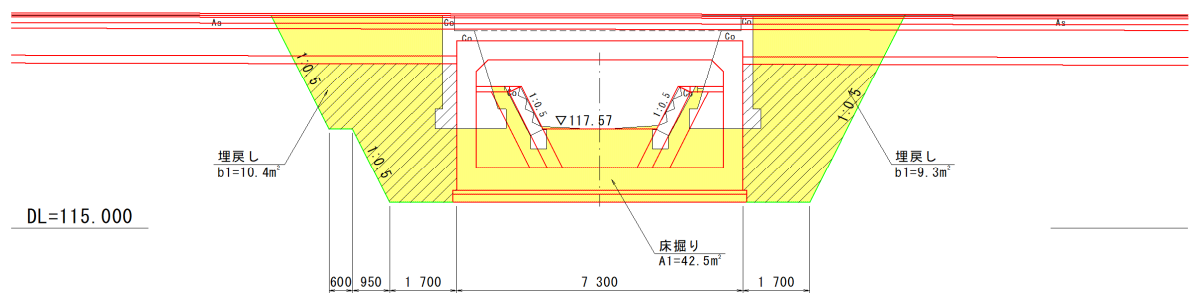

箱型函渠工

細別・規格	計 算 式	数 量
コンクリート 24N/mm ²	底版部	
	$11.771 \times 7.300 \times 0.600 = 51.557$	
	側壁部	
	$11.771 \times 2.800 \times 0.500 \times 2 = 32.959$	
	$1/2 \times 0.300 \times 0.300 \times 11.771 \times 2 = 1.059$	
	頂版部	
	$11.771 \times 7.300 \times 0.500 = 42.964$	
	土留壁部：下流側	
	$(0.865 + 0.850) \times 1/2 \times 7.313 \times 0.400 = 2.508$	
	翼壁部：下流左岸側	
	$(2.245 + 2.465) \times 1/2 \times 0.581 \times 0.400 = 0.547$	
	翼壁部：下流右岸側	
	$(2.234 + 2.450) \times 1/2 \times 0.581 \times 0.400 = 0.544$	
	土留壁部：上流側	
	$(0.895 + 0.880) \times 1/2 \times 7.313 \times 0.600 = 3.894$	
	翼壁部：上流左岸側	
	$(0.700 + 1.700) \times 1/2 \times 1.000 \times 0.400 = 0.480$	
	翼壁部ハンチ：上流左岸側	
	$1/2 \times 0.400 \times 0.401 \times 0.652 = 0.052$	
	翼壁部：上流右岸側	
	$(0.700 + 1.700) \times 1/2 \times 1.000 \times 0.400 = 0.480$	
	翼壁部ハンチ：上流右岸側	
	$1/2 \times 0.400 \times 0.401 \times 0.671 = 0.054$	
	合計 137.098	137.1 m ³

細別・規格	計 算 式	数 量
型枠 一般型枠	底版部側面 $11.771 \times 0.600 \times 2 = 14.125$ 底版部端面 $7.313 \times 0.600 \times 2 = 8.776$ 側壁部外面 $11.771 \times 2.800 \times 2 = 65.918$ 側壁部内面 $11.771 \times (2.800 - 0.300) \times 2 = 58.855$ $11.771 \times 0.424 \times 2 = 9.982$ 側壁部端面 $0.501 \times 2.800 \times 2 \times 2 = 5.611$ $1/2 \times 0.300 \times 0.301 \times 2 \times 2 = 0.181$ 頂版部側面 $11.771 \times 0.500 \times 2 = 11.771$ 頂版部端面 $7.313 \times 0.500 \times 2 = 7.313$ 頂版部下面 $11.771 \times (6.300 - 0.300 \times 2) = 67.095$ 土留壁部：下流側 $(0.865 + 0.850) \times 1/2 \times 7.313 \times 2 = 12.542$ $(0.865 + 0.850) \times 0.401 = 0.688$ 翼壁部：下流左岸側 $(2.245 + 2.465) \times 1/2 \times 0.581 \times 2 = 2.737$ $2.245 \times 0.401 = 0.900$ $0.581 \times 0.400 = 0.232$ (控除) $-2.465 \times 0.401 = -0.988$ 翼壁部：下流右岸側 $(2.234 + 2.450) \times 1/2 \times 0.581 \times 2 = 2.721$ $2.234 \times 0.401 = 0.896$ $0.581 \times 0.400 = 0.232$ (控除) $-2.450 \times 0.401 = -0.982$ 土留壁部：上流側 $(0.895 + 0.880) \times 1/2 \times 7.313 \times 2 = 12.981$ $0.895 \times 0.601 - 0.645 \times 0.401 = 0.279$ $0.880 \times 0.601 - 0.630 \times 0.401 = 0.276$	

細別・規格	計 算 式	数 量
	翼壁部：上流左岸側 $\begin{aligned} & (0.700 + 1.700) \times 1/2 \times 1.000 \\ & \qquad \qquad \qquad \times 2 = 2.400 \\ & (0.700 + 1.414) \times 0.401 = 0.848 \\ & 0.550 \times 0.652 = 0.359 \\ & 1/2 \times 0.400 \times 0.401 = 0.080 \\ & \text{(控除)} -1.053 \times 0.401 = -0.422 \\ & \text{(控除)} -0.652 \times 0.401 \times 2 = -0.523 \end{aligned}$ 翼壁部：上流右岸側 $\begin{aligned} & (0.700 + 1.700) \times 1/2 \times 1.000 \\ & \qquad \qquad \qquad \times 2 = 2.400 \\ & (0.700 + 1.414) \times 0.401 = 0.848 \\ & 0.583 \times 0.671 = 0.391 \\ & 1/2 \times 0.400 \times 0.401 = 0.080 \\ & \text{(控除)} -1.072 \times 0.401 = -0.430 \\ & \text{(控除)} -0.671 \times 0.401 \times 2 = -0.538 \end{aligned}$ 合計 287.634	287.6 m ²


細別・規格	計 算 式						数 量
鉄筋 SD345	鉄筋重量表参照						
	鉄筋径	本体	土留壁：下流側		土留壁：上流側		計
			土留壁	翼壁	土留壁	翼壁	
	D32	2,199.7					= 2,199.7
	D29	4,662.3					= 4,662.3
	D25						=
	D22	1,732.8					= 1,732.8
	D19						=
	D16	604.5	71.5		66.5		= 742.5
	D13	2,886.8	123.2	66.8	125.4	73.2	= 3,275.4
	合計	12,086.1	194.7	66.8	191.9	73.2	= 12,612.7
合計						12,612.7	12,612.7 kg
均しコンクリート 18N/mm2	t=100mm						
	11.971	×	7.500				= 89.783
均しコンクリート型枠	11.971	×	0.100	×	2		= 2.394
	7.513	×	0.100	×	2		= 1.503
合計						3.897	3.9 m ²
基礎碎石 RC40	t=200mm						
	11.971	×	7.500				= 89.783
							89.8 m ²

細別・規格	計 算 式	数 量
足場工 枠組足場	$H \leq 30m$ 本体 $(11.385 + 11.516) \times 3.900 = 89.314$ 土留壁：下流側 $(4.765 + 4.750) \times 1/2 \times 7.313 = 34.792$ 土留壁：上流側 $(4.797 + 4.778) \times 1/2 \times 9.313 = 44.586$ 合計 168.692	168.7 掛 m^2
支保工 パイプサポート支保	$H < 4m$ 40KN/ m^2 以下 本体 ($W=0.500 \times 24.5KN/m^2$) $(6.300 \times 2.800 - 0.300 \times 0.300 \div 2 \times 2) \times 11.771 = 206.581$ 翼壁部：上流左岸側 ($W=(0.700+1.700) \div 2 \times 24.5KN/m^2$) $(2.847 + 3.847) \times 1/2 \times 1.000 \times 0.400 = 1.339$ $1/2 \times 0.400 \times 0.401 \times 3.248 = 0.260$ 翼壁部：上流右岸側 ($W=(0.700+1.700) \div 2 \times 24.5KN/m^2$) $(2.828 + 3.828) \times 1/2 \times 1.000 \times 0.400 = 1.331$ $1/2 \times 0.400 \times 0.401 \times 3.229 = 0.259$ 合計 209.770	209.8 空 m^3
支保工 パイプサポート支保	$H < 4m$ 40KN/ m^2 を越え60KN/ m^2 以下 翼壁部：下流左岸側 ($W=(2.245+2.465) \div 2 \times 24.5KN/m^2$) $0.581 \times 0.400 \times 2.200 = 0.511$ 翼壁部：下流右岸側 ($W=(2.234+2.450) \div 2 \times 24.5KN/m^2$) $0.581 \times 0.400 \times 2.200 = 0.511$ 合計 1.022	1.0 空 m^3


細別・規格	計 算 式	数 量
防護柵 歩道側	高欄兼用車両防護柵 (DSK-S-3CP-100K同等品) = 7.500	7.5 m
車道側	高欄兼用車両防護柵 (Gr-C-2B-4トク 同等品) = 7.500	7.5 m

S=1 : 100


下流側 (A-A) 正面図

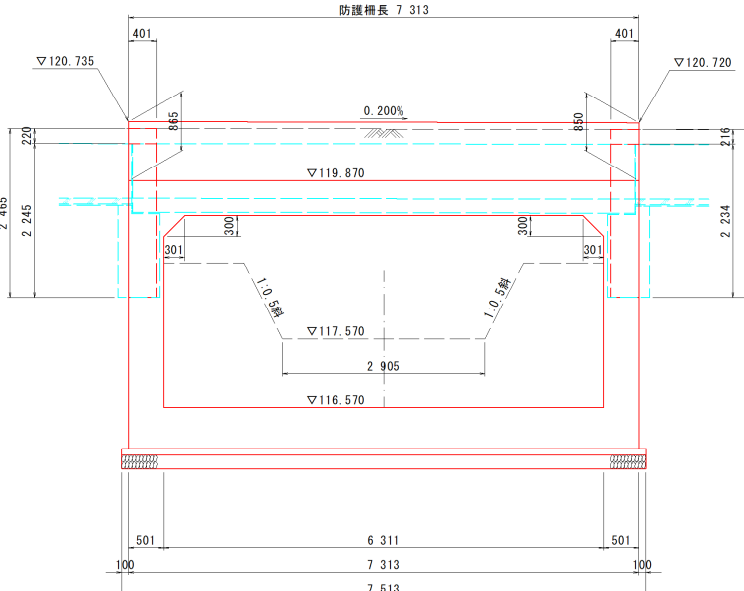


側面図

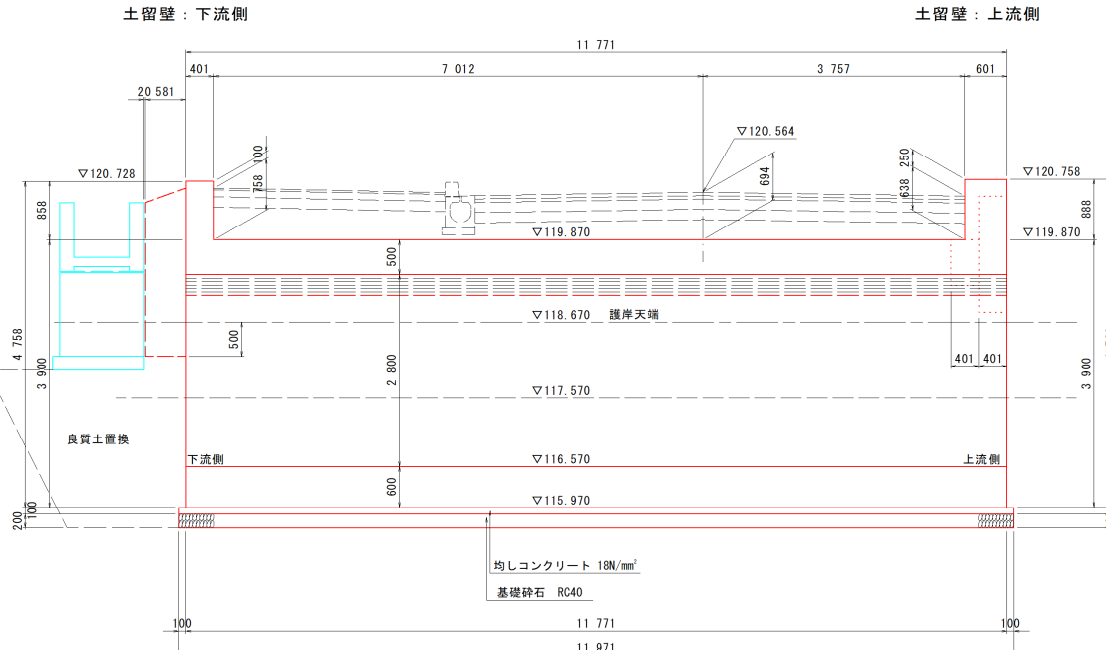


上流側 (B-B) 正面図

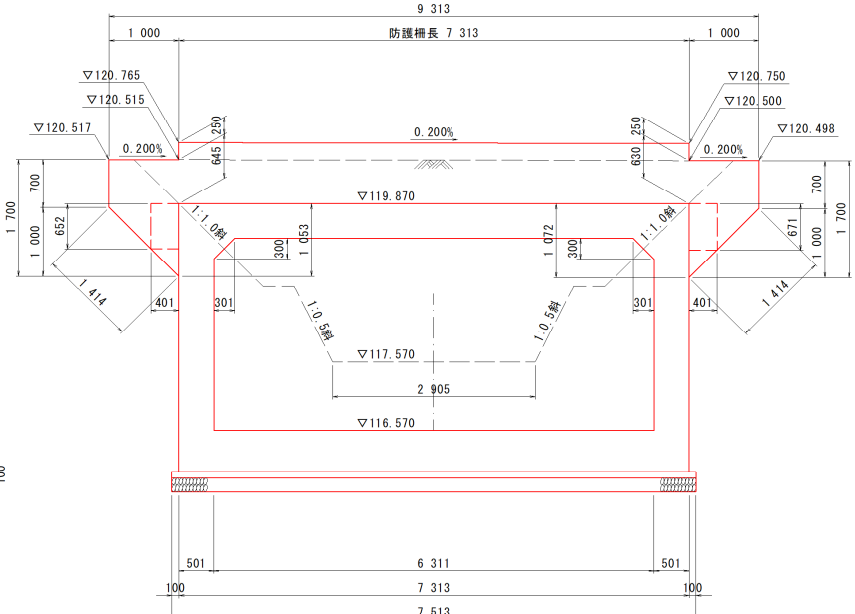

断面図

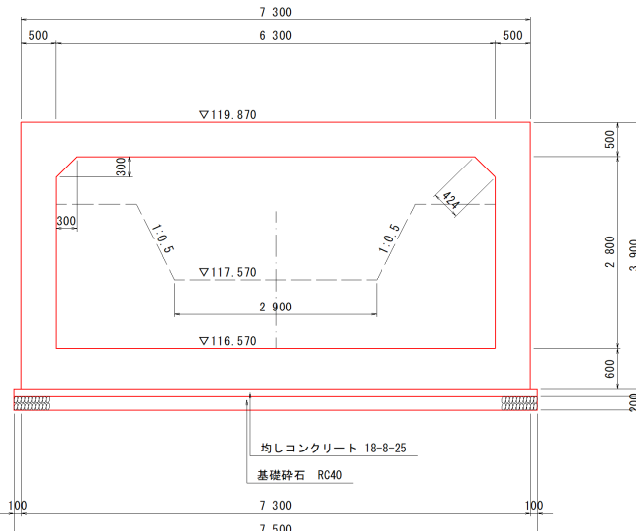


平面图

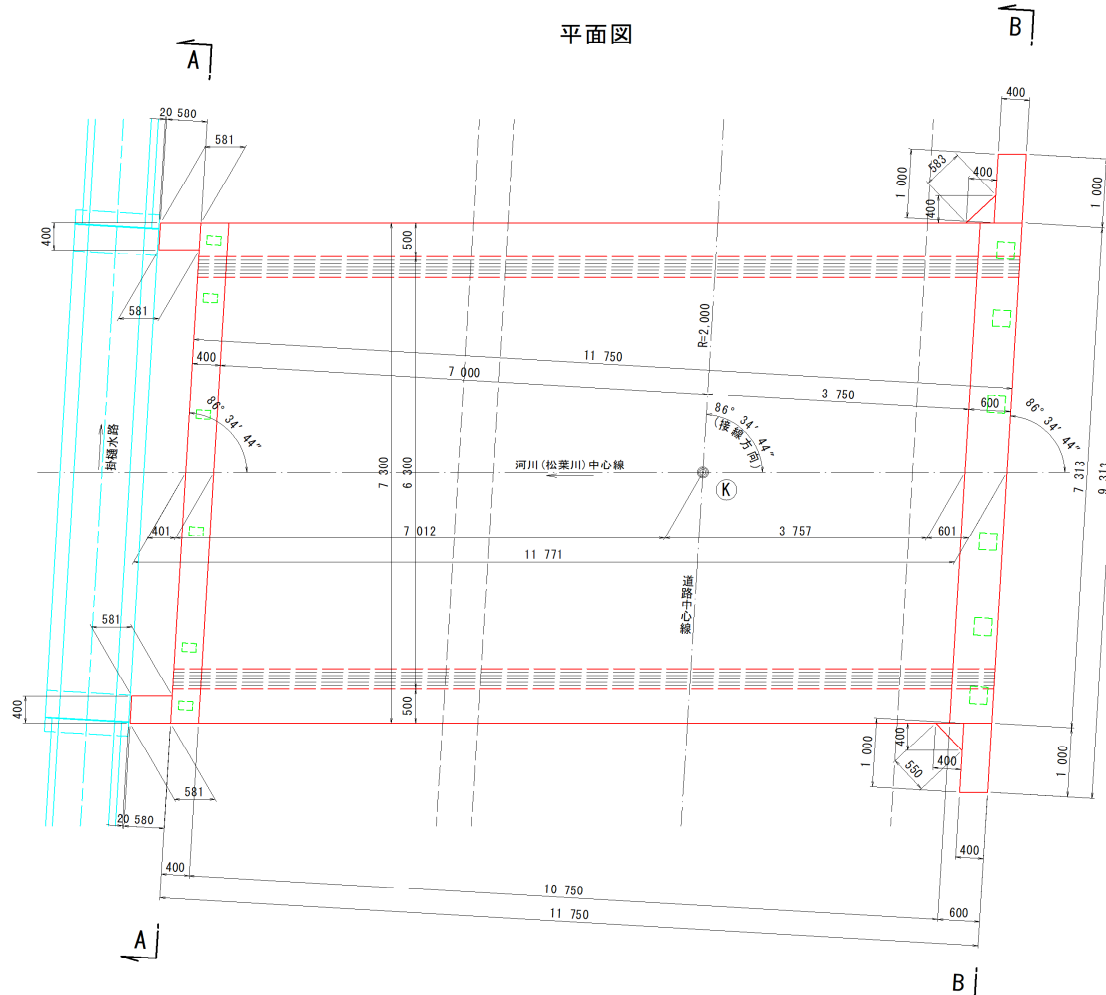


足場・支保工数量算出図 S=1:100


下流側 (A-A) 正面図

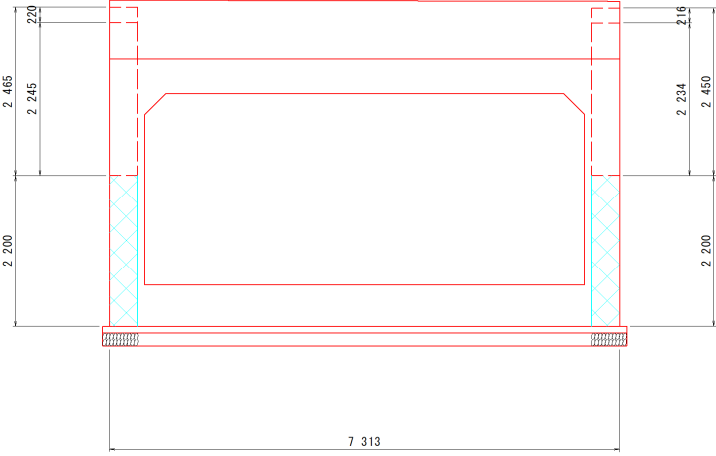


側面図

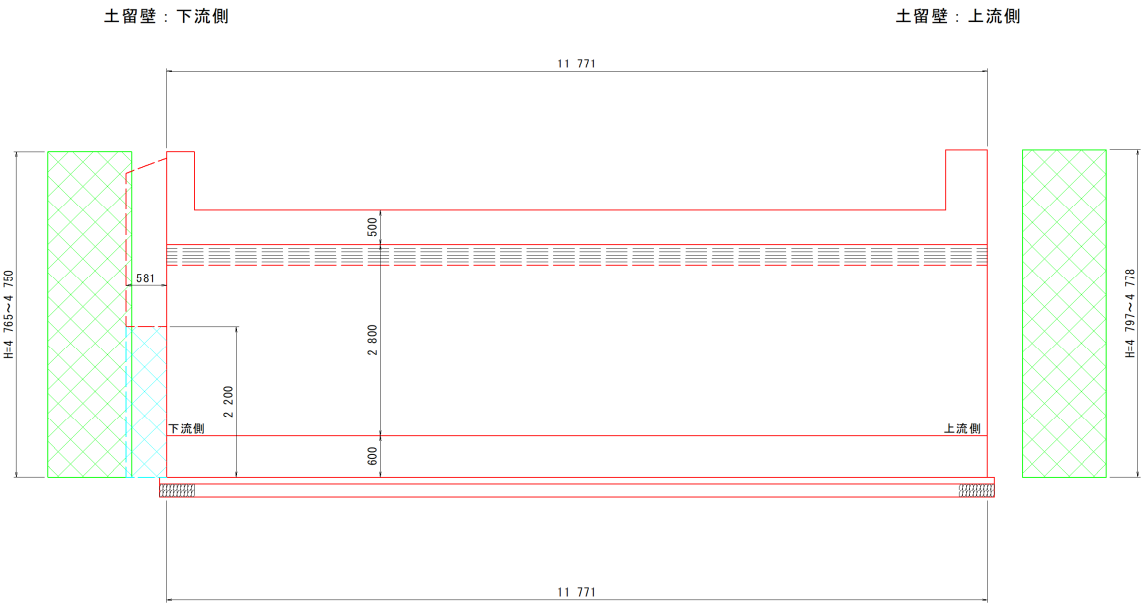


上流側 (B-B) 正面図

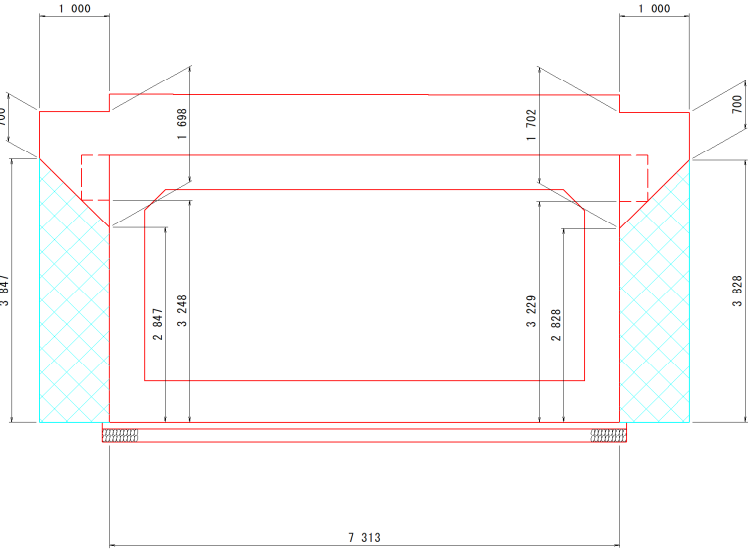

断面図

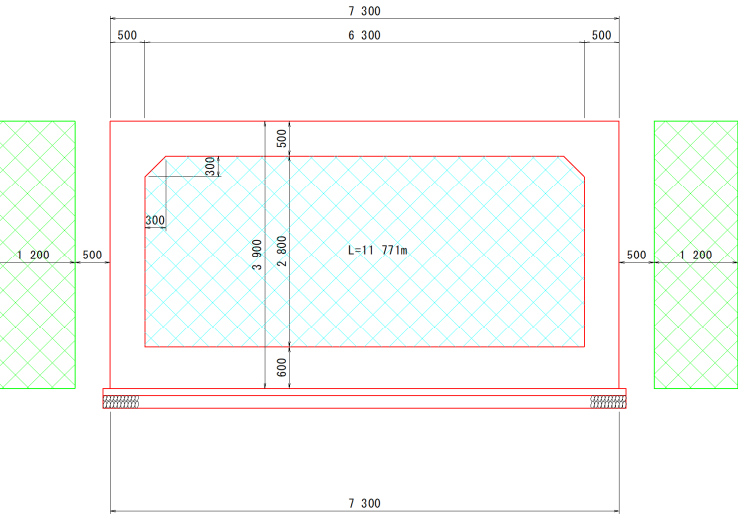

平面図

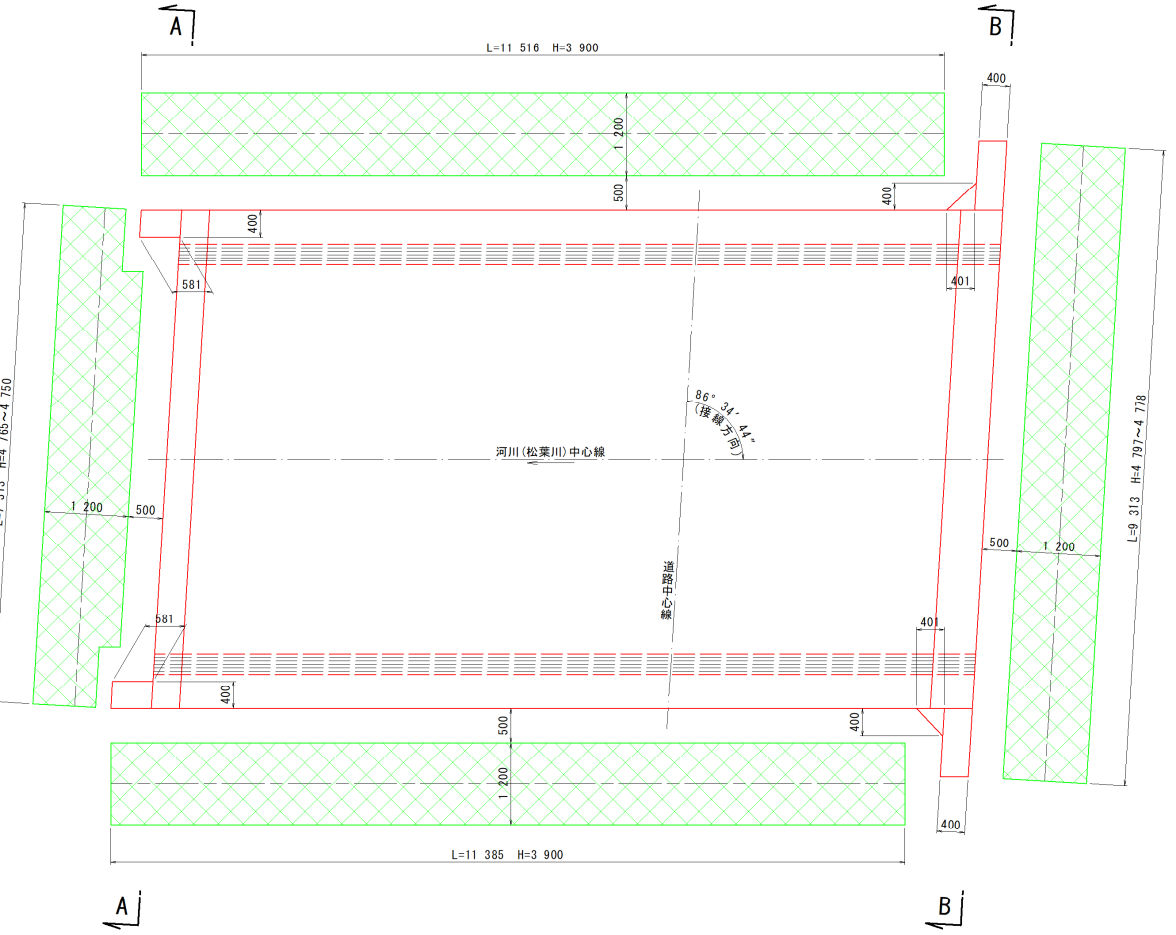


仮水路工

細別・規格	計 算 式	数 量
ポリエチレン管 φ 600	= 36.9	36.9 m
ポリ管敷設 設置・撤去	STEP① = 32.5	32.5 m
ポリ管敷設 設置・撤去	STEP② = 4.4	4.4 m
ポリ管敷設(転用) 転用(設置)・撤去	STEP② = 32.5	32.5 m
土のう積 仕拵・積立・撤去	1.64 × 2 列 = 3.28	3.3 m ²


箱型函渠・取付護岸施工計画図

STEP① 箱型函渠・右岸取付護岸

平面図 S=1:100

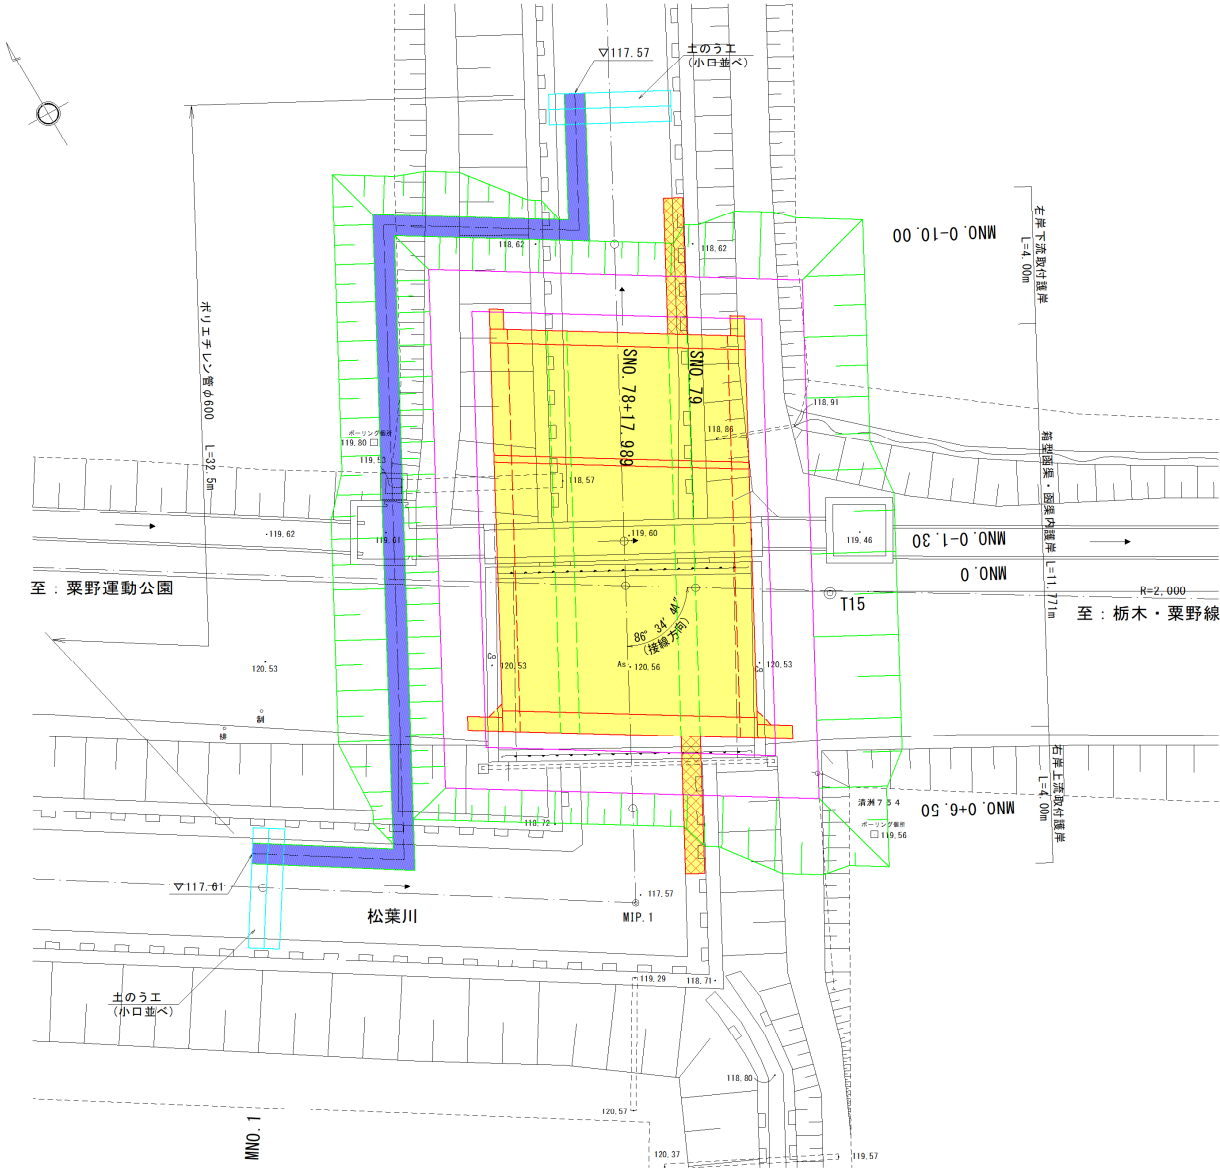


断面図 S=1:100

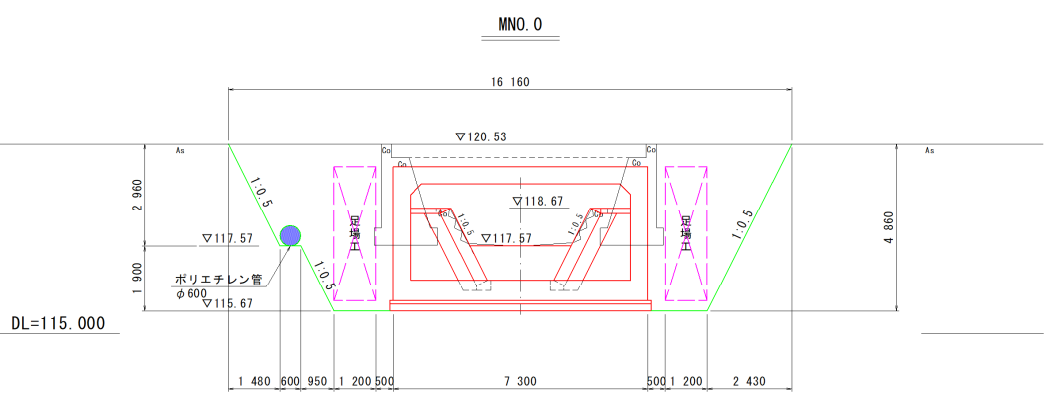


STEP② 左岸取付護岸

平面図 S=1:100

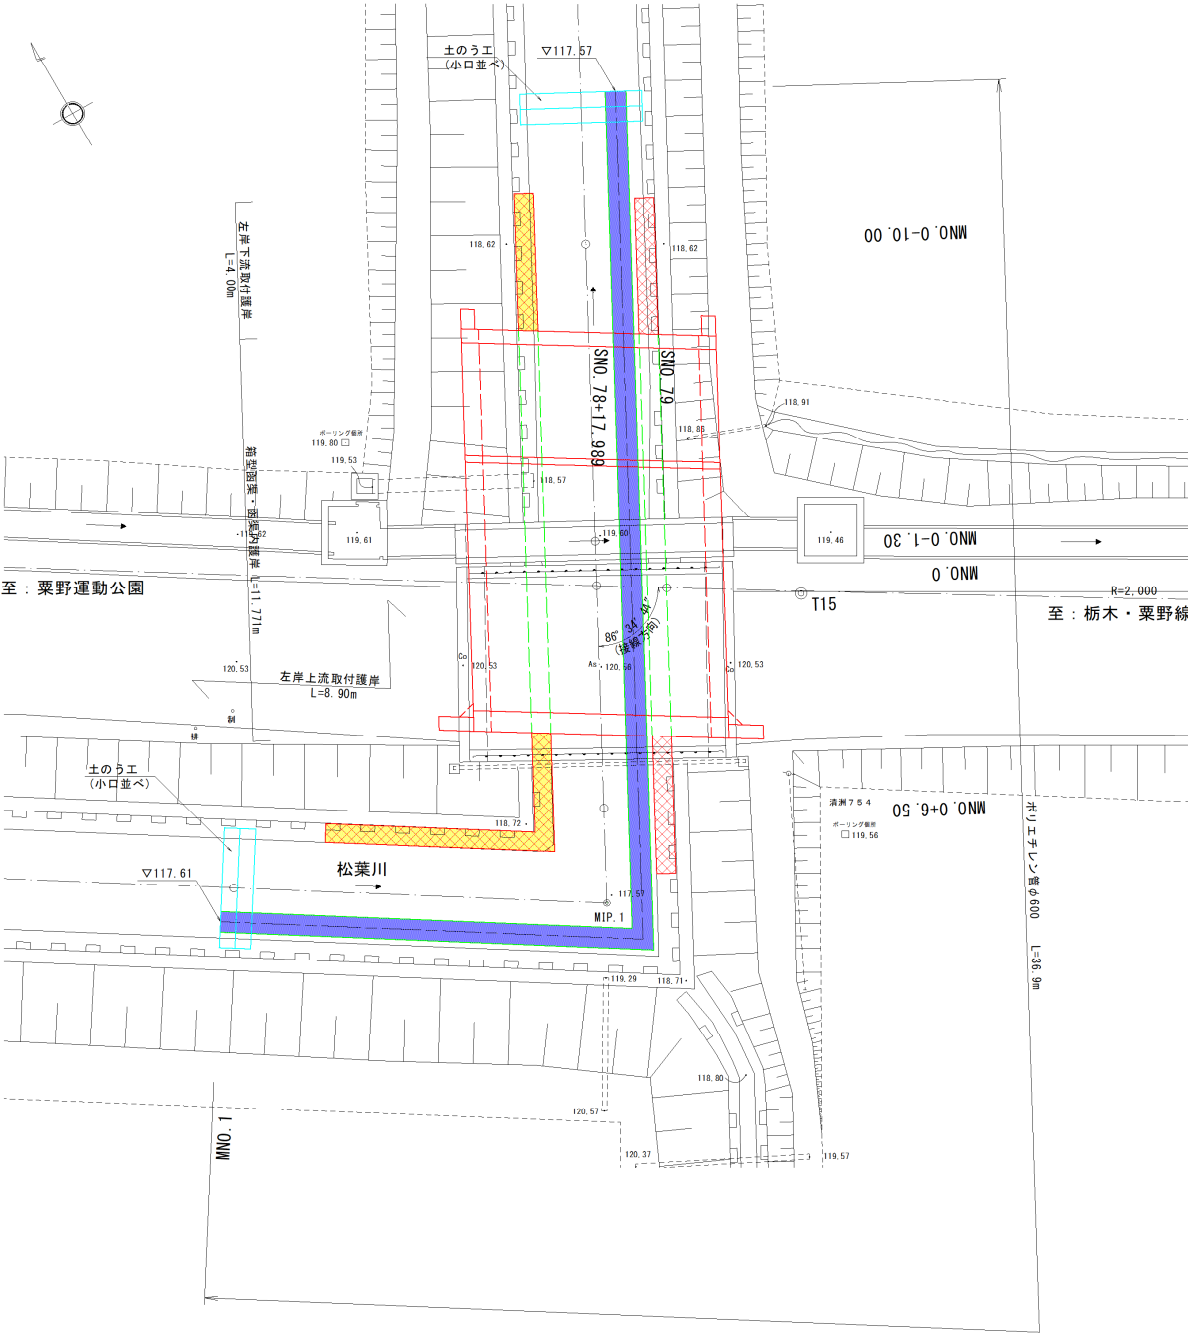

土のう正面図 S=1:50

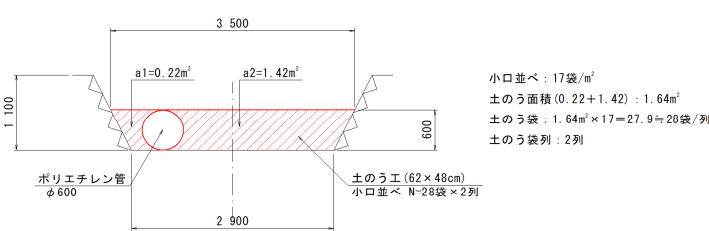



掛樋工数量総括表

種別	細別	規格	単位	数量区分	数量	適用
掛樋水路						
	コンクリート	24N/mm ²	m ³		3.7	
	型枠	一般型枠	m ²		28.1	
	後打ちコンクリート	18N-8-25	m ³		0.1	
	後打ちコンクリート型枠	一般型枠	m ²		1.1	
	鉄筋	SD345	kg	合計	437.7	
				D19	68.9	
				D13	368.8	
	伸縮目地材	全天候クサビ挿入型	m		4.8	
	瀝青繊維質目地板	t=20mm	m ²		1.0	
	ずれ止め筋	D25 SD345	kg		6.7	
	ずれ止めキャップ	SGP32A	kg		2.3	
	スパイラル筋	φ9 SR235	kg		2.6	
	防蝕剤		m ³		0.001	
	目地材	t=20mm	m ²		1.8	
	支保工	パイプサポート支保	空m ³	H<4m 40KN/m ² 以下	10.3	
掛樋水路受台						
	コンクリート	18N/mm ²	m ³		1.8	
	型枠	一般型枠	m ²		7.9	
	基礎碎石	RC40	m ²	t=200mm	2.1	

掛樋水路

細別・規格	計 算 式						数 量
コンクリート 24N/mm2	底版部(端部)						
	1.200	×	0.200	×	0.390	×	2
					=		0.187
	底版部(中央)						
	1.200	×	0.130	×	6.420		
					=		1.002
	0.200	×	0.070	×	6.420	×	2
					=		0.180
	側壁部						
	0.200	×	0.800	×	7.200	×	2
					=		2.304
	合計					3.673	3.7 m ³
型枠 一般型枠	端部						
	0.200	×	0.800	×	2	×	2
					=		0.640
	0.200	×	1.200	×	2		
					=		0.480
	0.070	×	0.800	×	2		
					=		0.112
	側壁部外面						
	1.000	×	7.200	×	2		
					=		14.400
	側壁部内面						
	0.800	×	7.200	×	2		
					=		11.520
	0.070	×	6.420	×	2		
					=		0.899
	合計					28.051	28.1 m ²
後打ちコンクリート 18N-8-25	0.200 × 0.900 × 0.100 × 2 × 2						
					=	0.072	0.1 m ³
後打ちコンクリート型枠 一般型枠	0.200 × 0.900 × 2 × 2						
					=	0.720	
	0.100 × 0.900 × 2 × 2						
					=	0.360	
	合計					1.080	1.1 m ²

細別・規格	計 算 式				数 量
鉄筋 SD345	鉄筋重量表参照				
	鉄筋径	掛樋水路		計	
	D19	68.9	=	68.9	
	D13	368.8	=	368.8	
	合計	437.7	=	437.7	437.7 kg
伸縮目地材 全天候クサビ挿入型	0.800	× 3 × 2	=	4.800	4.8 m
瀝青繊維質目地材 t=20mm	1.200	× 0.400 × 2	=	0.960	1.0 m ²
ずれ止め筋 D25 SD345	0.420	× 2 × 2 × 3.98 (単位重量)	=	6.686	6.7 kg
ずれ止めキャップ SGP32A	0.170	× 2 × 2 × 3.38 (単位重量)	=	2.298	2.3 kg
スパイラル筋 φ9 SR235	1.300	× 2 × 2 × 0.499 (単位重量)	=	2.595	2.6 kg
防蝕剤	0.170	× 2 × 2 × 0.0005 (図面より面積A)	=	0.0003	0.001 m ³
目地材 t=20mm	2.245	× 0.401	=	0.900	
	2.234	× 0.401	=	0.896	
		合計		1.796	1.8 m ²

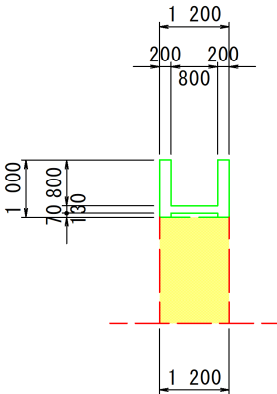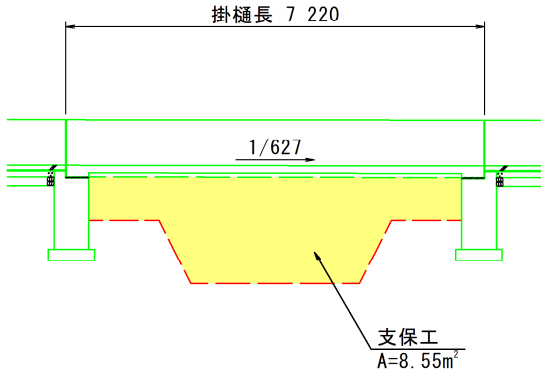細別・規格	計 算 式	数 量
支保工 パイプサポート支保	$ \begin{array}{l} H < 4\text{m} \quad 40\text{KN/m}^2\text{以下} \\ 8.55 \quad \times \quad 1.200 \\ \\ = \quad 10.260 \end{array} $	10.3 空 m^3
	断面図  側面図  掛樋長 7 220 1/627 支保工 A=8.55m^2	

掛樋水路受台

細別・規格	計 算 式				数 量
コンクリート 18N/mm2	A1受台				
	0.200	×	0.120	×	1.200
				=	0.029
	0.600	×	1.225	×	1.200
				=	0.882
	A2受台				
	0.200	×	0.120	×	1.200
型枠 一般型枠				=	0.029
	0.600	×	1.214	×	1.200
				=	0.874
	合計				1.814
					1.8 m ³
	A1受台				
	0.200	×	0.120		
				=	0.024
	0.600	×	1.225		
				=	0.735
基礎碎石 RC40	1.345	×	1.200	×	2
				=	3.228
	A2受台				
	0.200	×	0.120		
				=	0.024
	0.600	×	1.214		
				=	0.728
	1.334	×	1.200	×	2
				=	3.202
	合計				7.941
					7.9 m ²
基礎碎石 RC40	t=200mm				
	A1受台				
	0.800	×	1.300		
				=	1.040
	A2受台				
	0.800	×	1.300		
				=	1.040
	合計				2.080
					2.1 m ²

取付護岸工 数量総括表

数量計算書








[illegible]

土 量 計 算 書

[illegible]

[illegible]

松葉川横断図 S=1:100

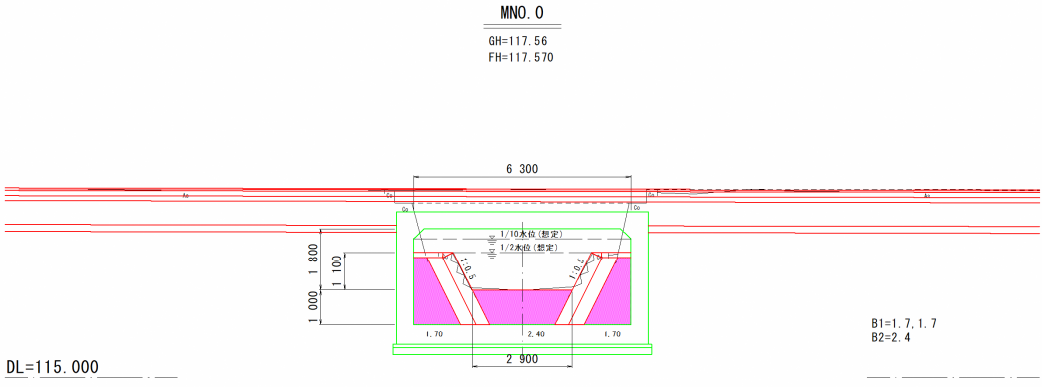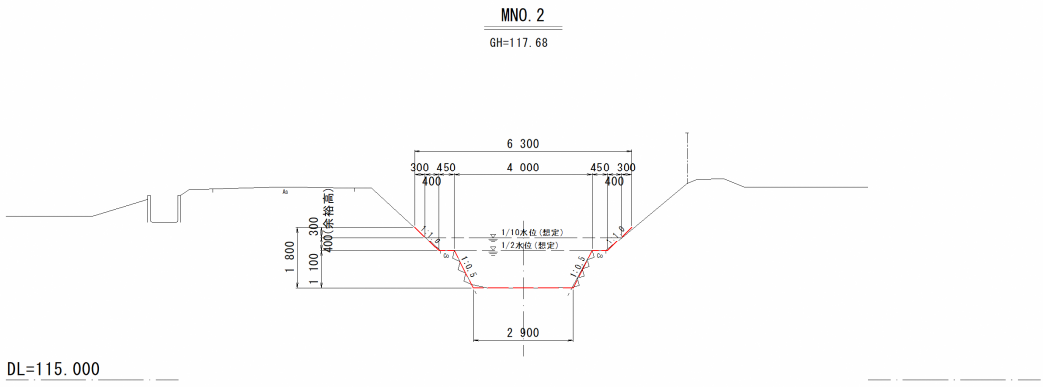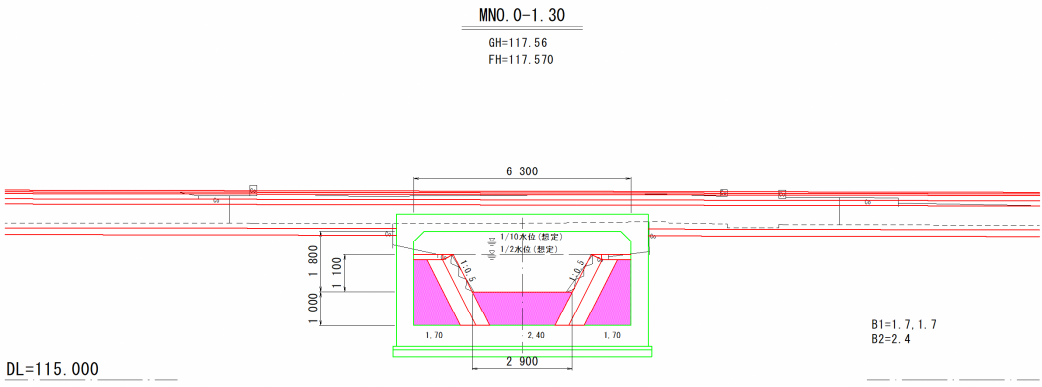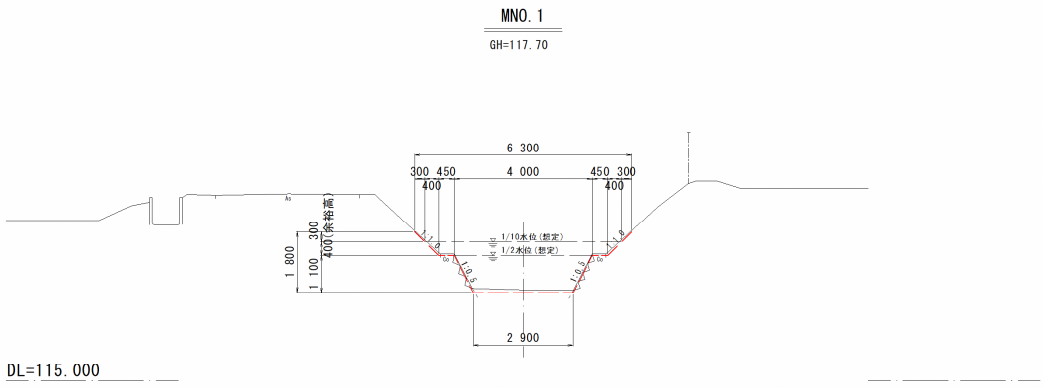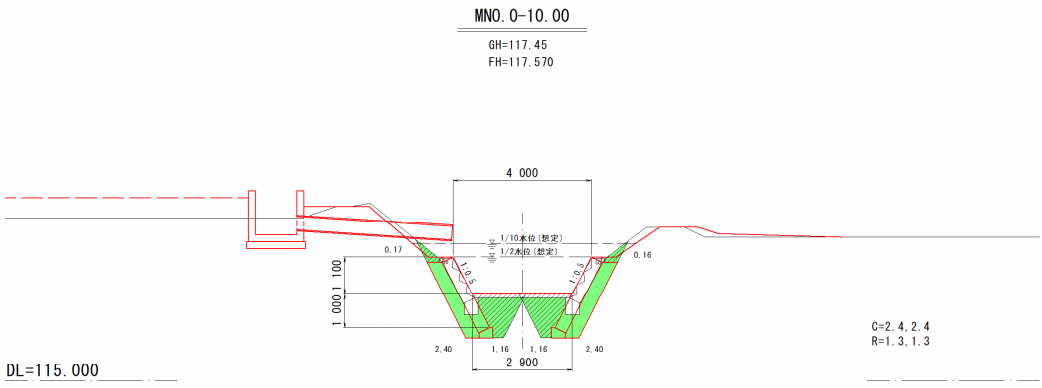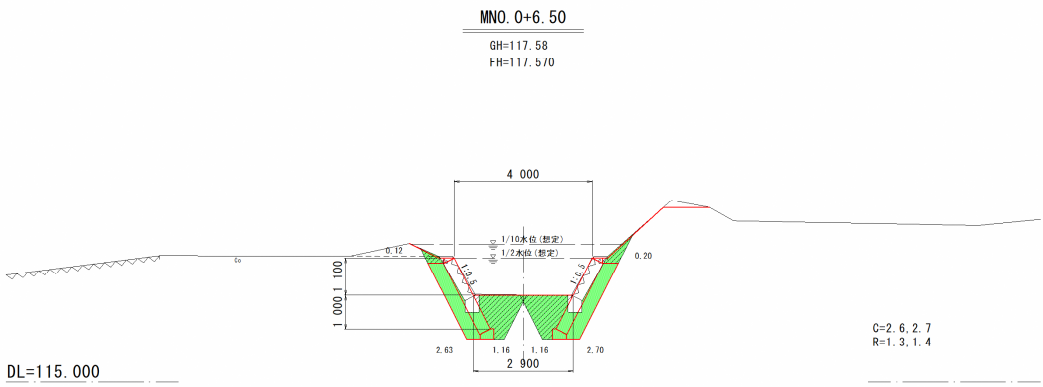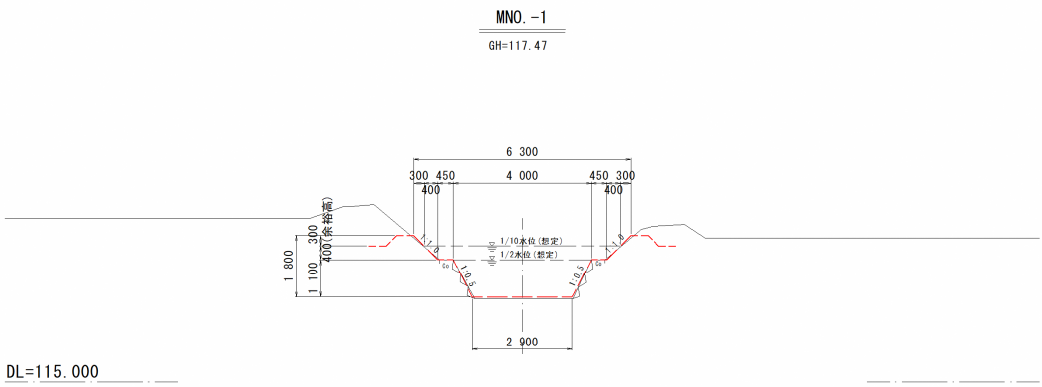

旧橋取壊し工 数量総括表

[illegible]

[illegible]

[illegible]


[illegible]

[illegible]


[illegible]

既 設 橋 一 般 図


橋梁部側面図 S=1:50

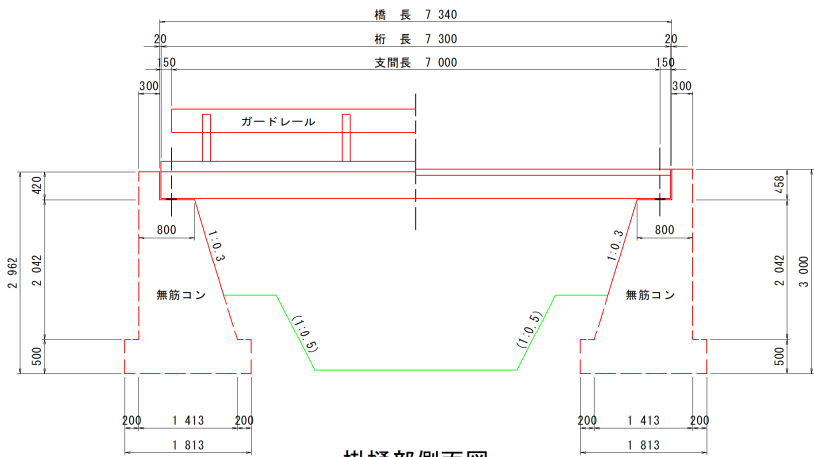


掛樋部側面図 S=1:50

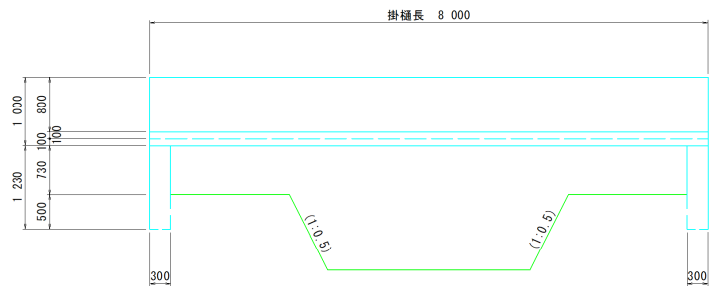


平面図 S=1:50

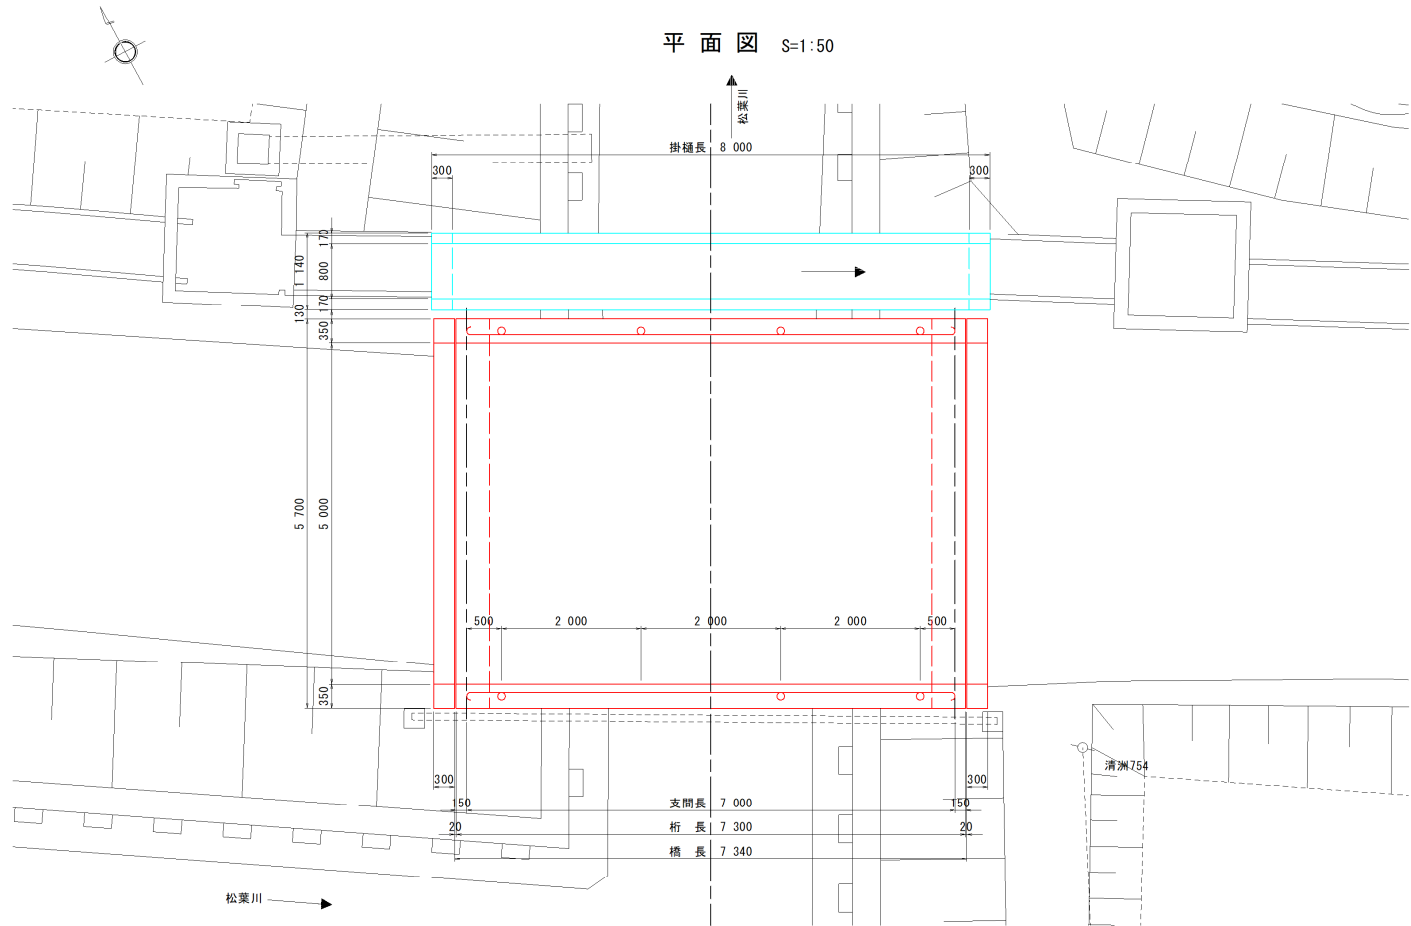


断面図 S=1:50

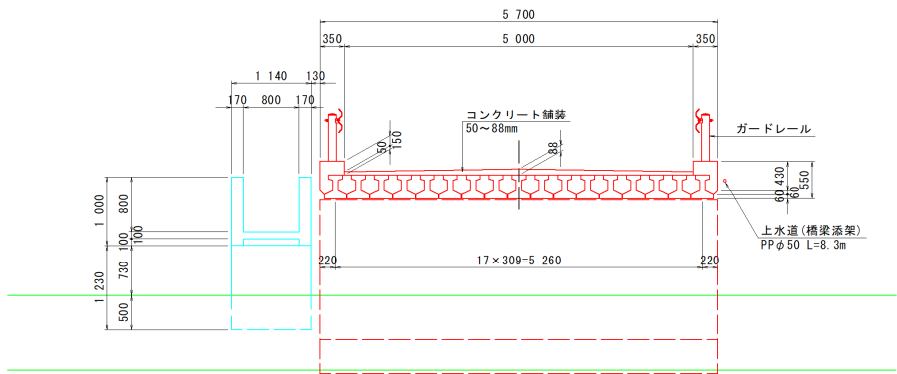

主桁断面図 S=1:20

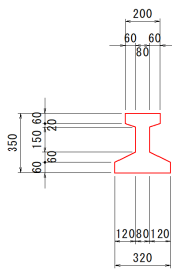


掛樋断面図 S=1:20

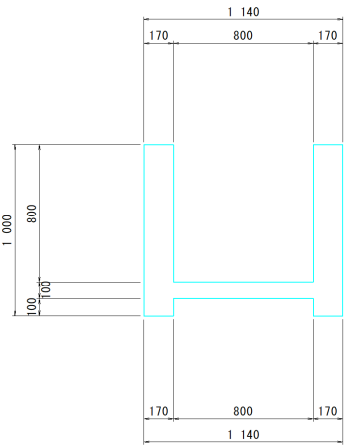


※【特記事項】
土中構造物の形状は確認出来ないため、推定で図化した。

既設橋撤去計画図


橋梁部側面図 S=1:50

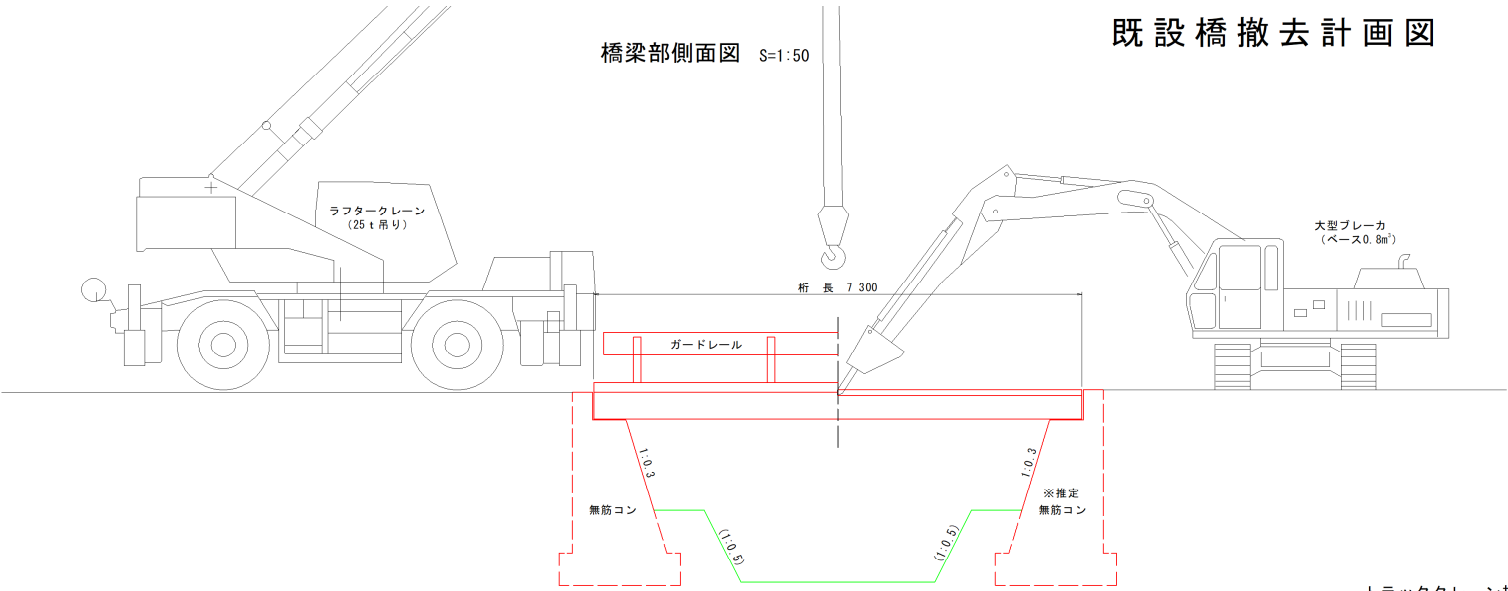


断面図 S=1:30

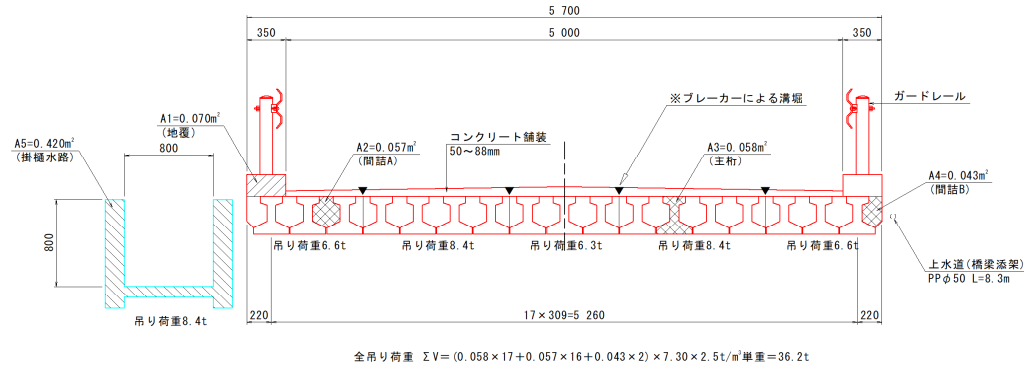

掛樋部側面図 S=1:50

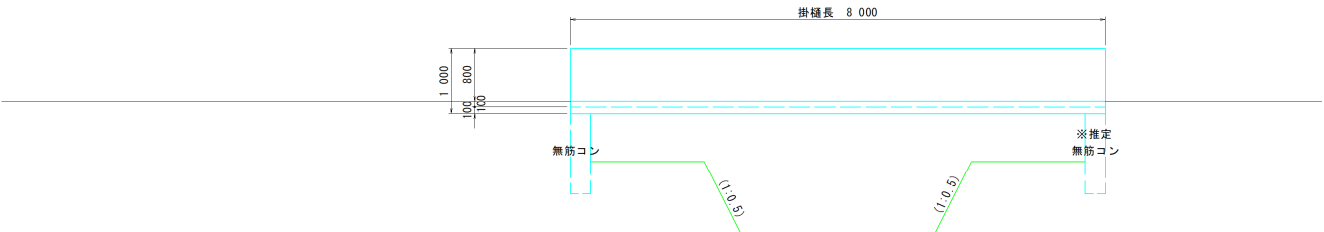

平面図 S=1:50

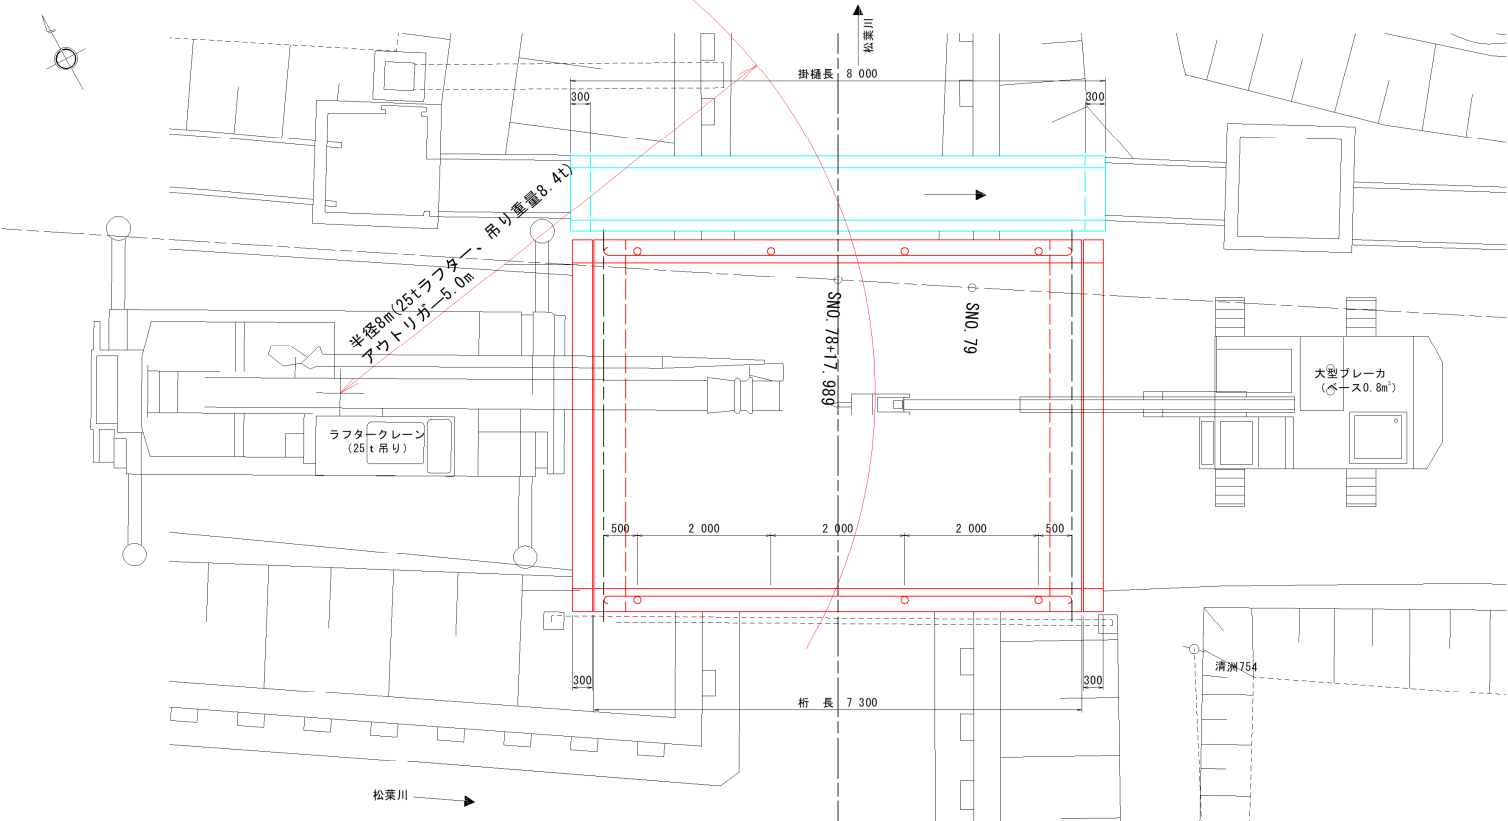


トラッククレーン規格選定表


吊上げ高さ (m)	作業半径 (m)	定格総荷重 (t)									
		2	3	4	5	6	7	8	9	10	
5	8	16	16	16	20	20	20	25	25		
	9	16	16	16	20	20	20	25	30	30	
	10	16	16	16	20	20	20	25	30	35	35
	11	20	20	20	25	25	25	35	35	50	50
	12	20	20	20	25	35	35	50	100	100	
	13	20	20	25	35	50	50	100	100	100	
	14	20	20	30	35	50	100	100	100	100	
	15	20	25	35	50	100	100	100	100	100	
	16	20	30	50	100	100	100	100	100	100	

※1 定格総荷重=吊り質量+吊具質量(フック等含む)
2 表中の太枠内の規格は、ラフタークレーンを標準とする。

施工要領

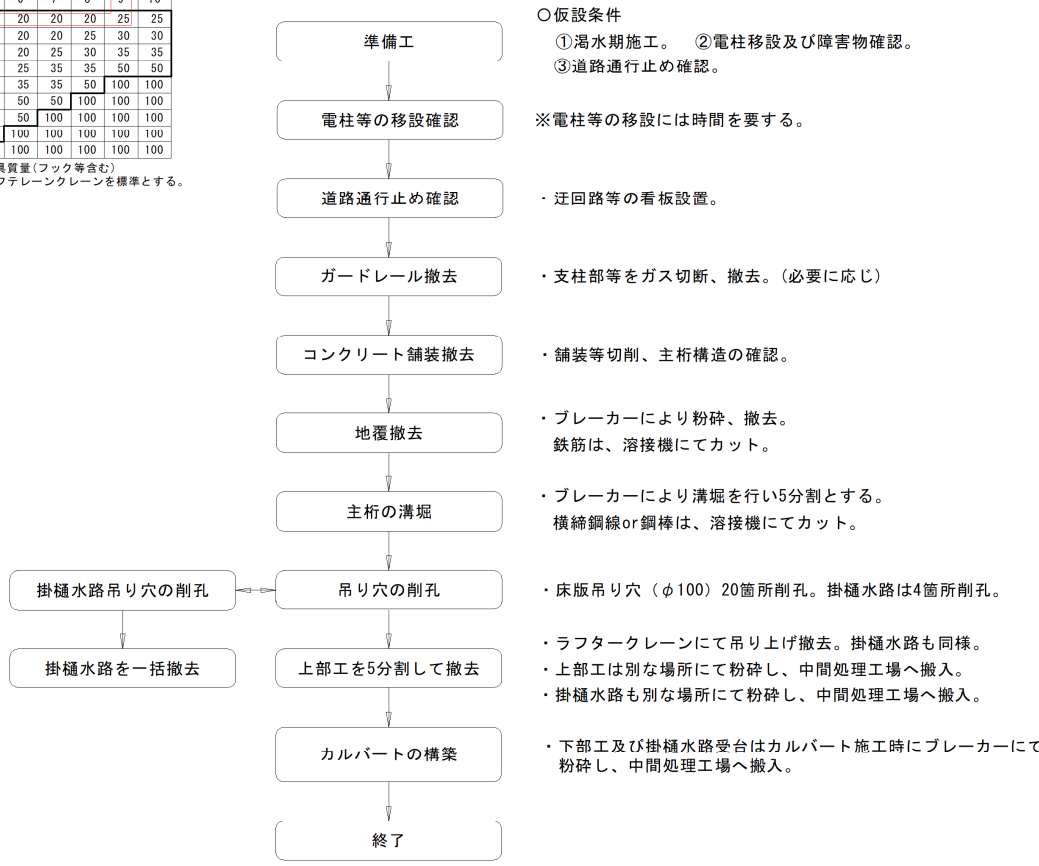

位置図

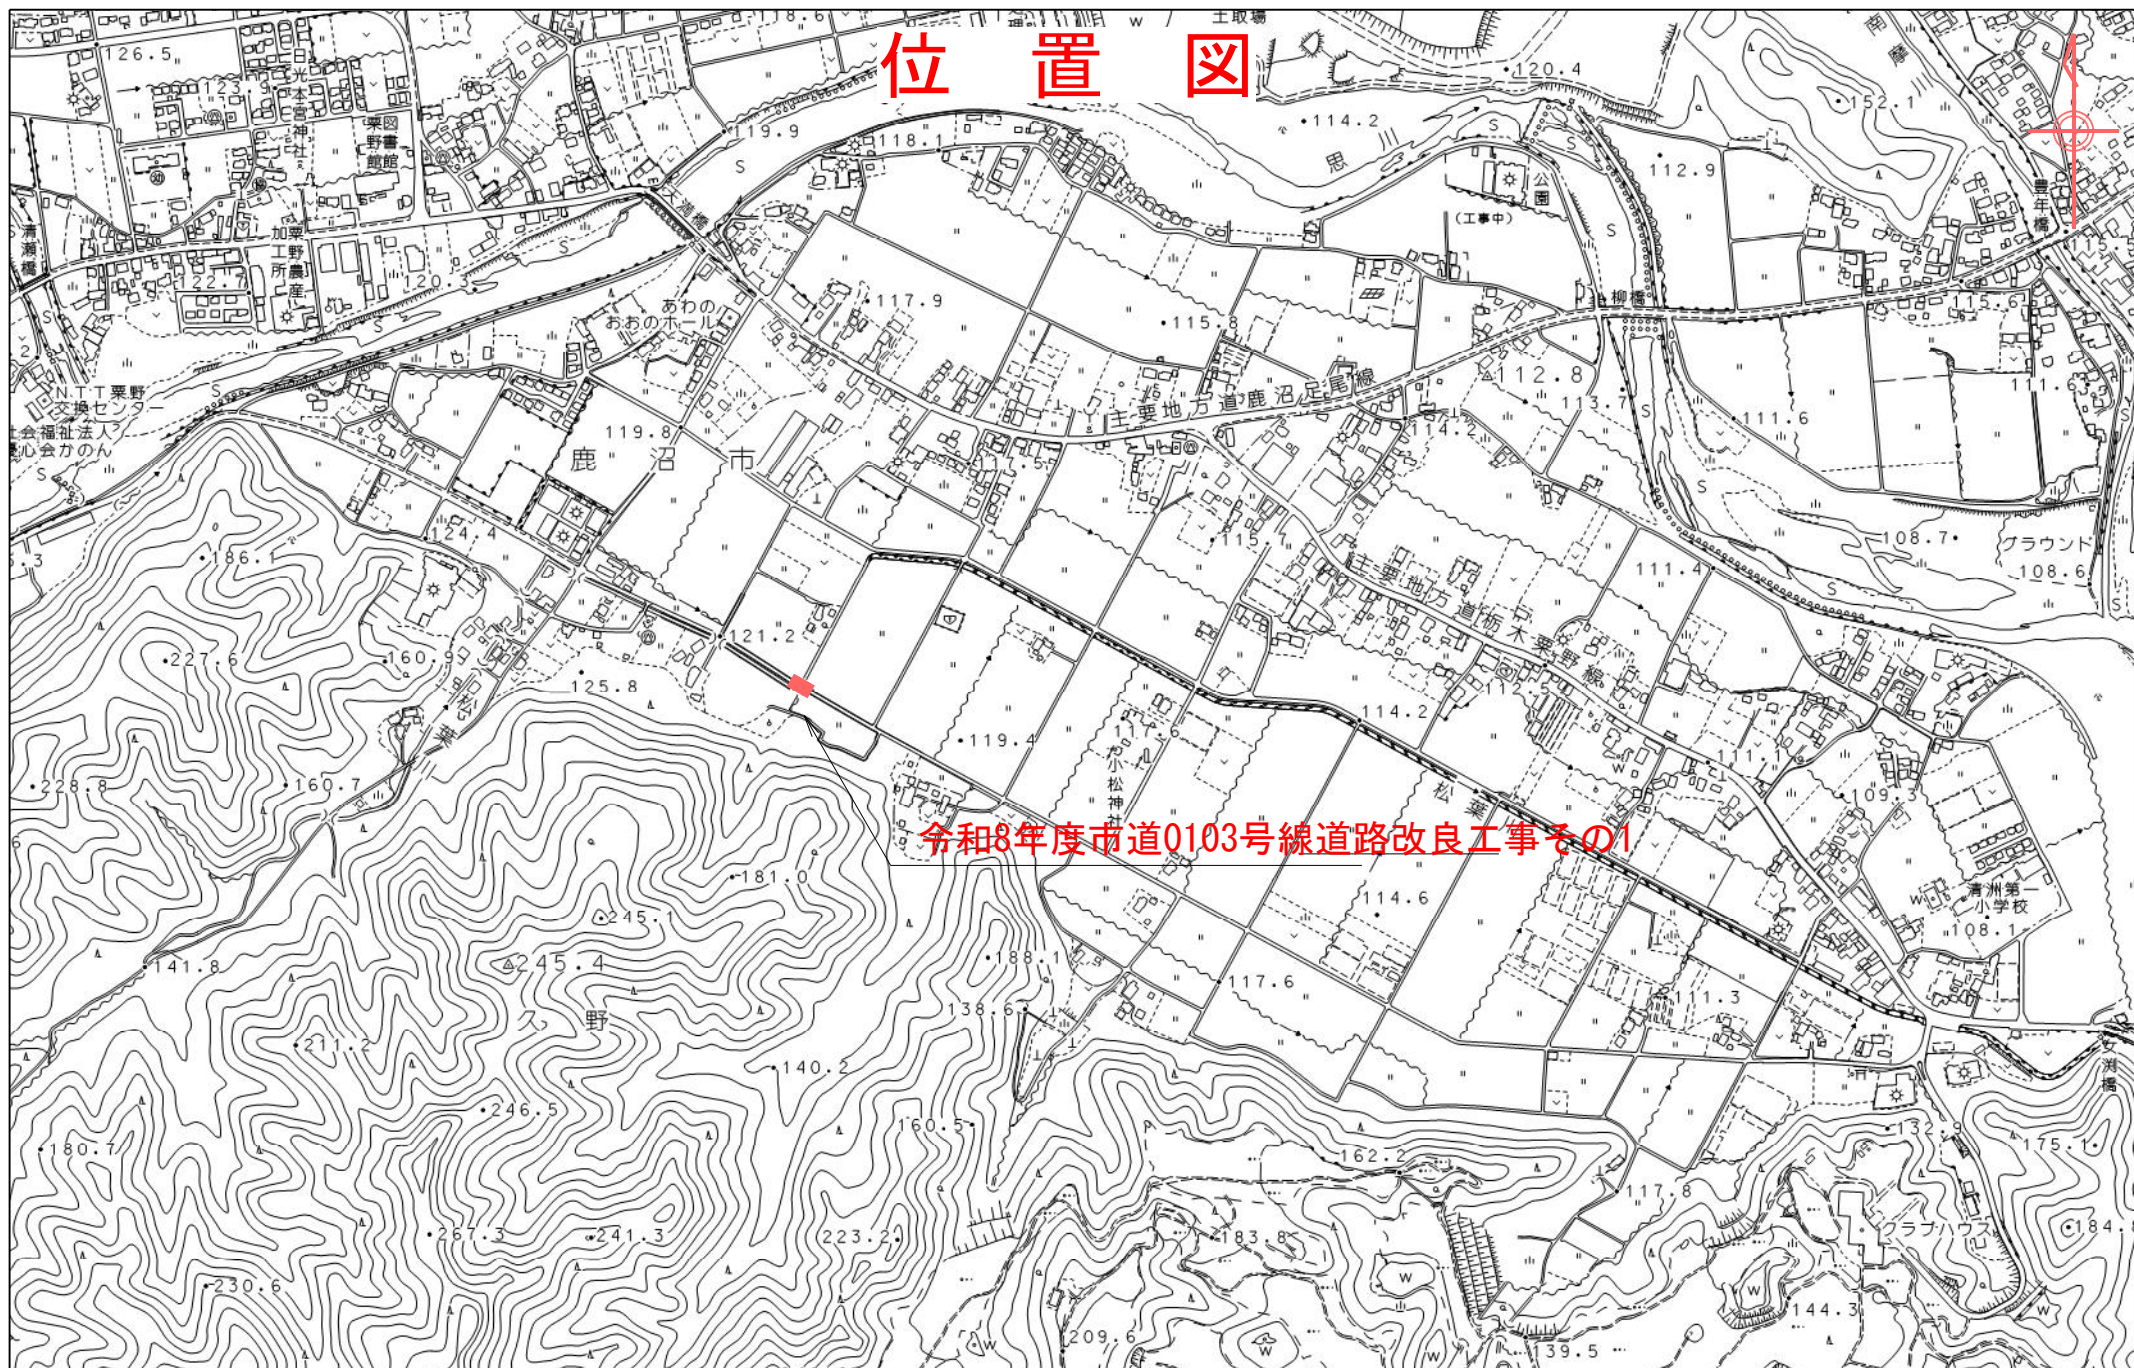


令和8年度市道0103号線道路改良工事その1

市道0103号線（久野）平面図 S=1:100

鹿沼市久野

工事延長 L=40.0m

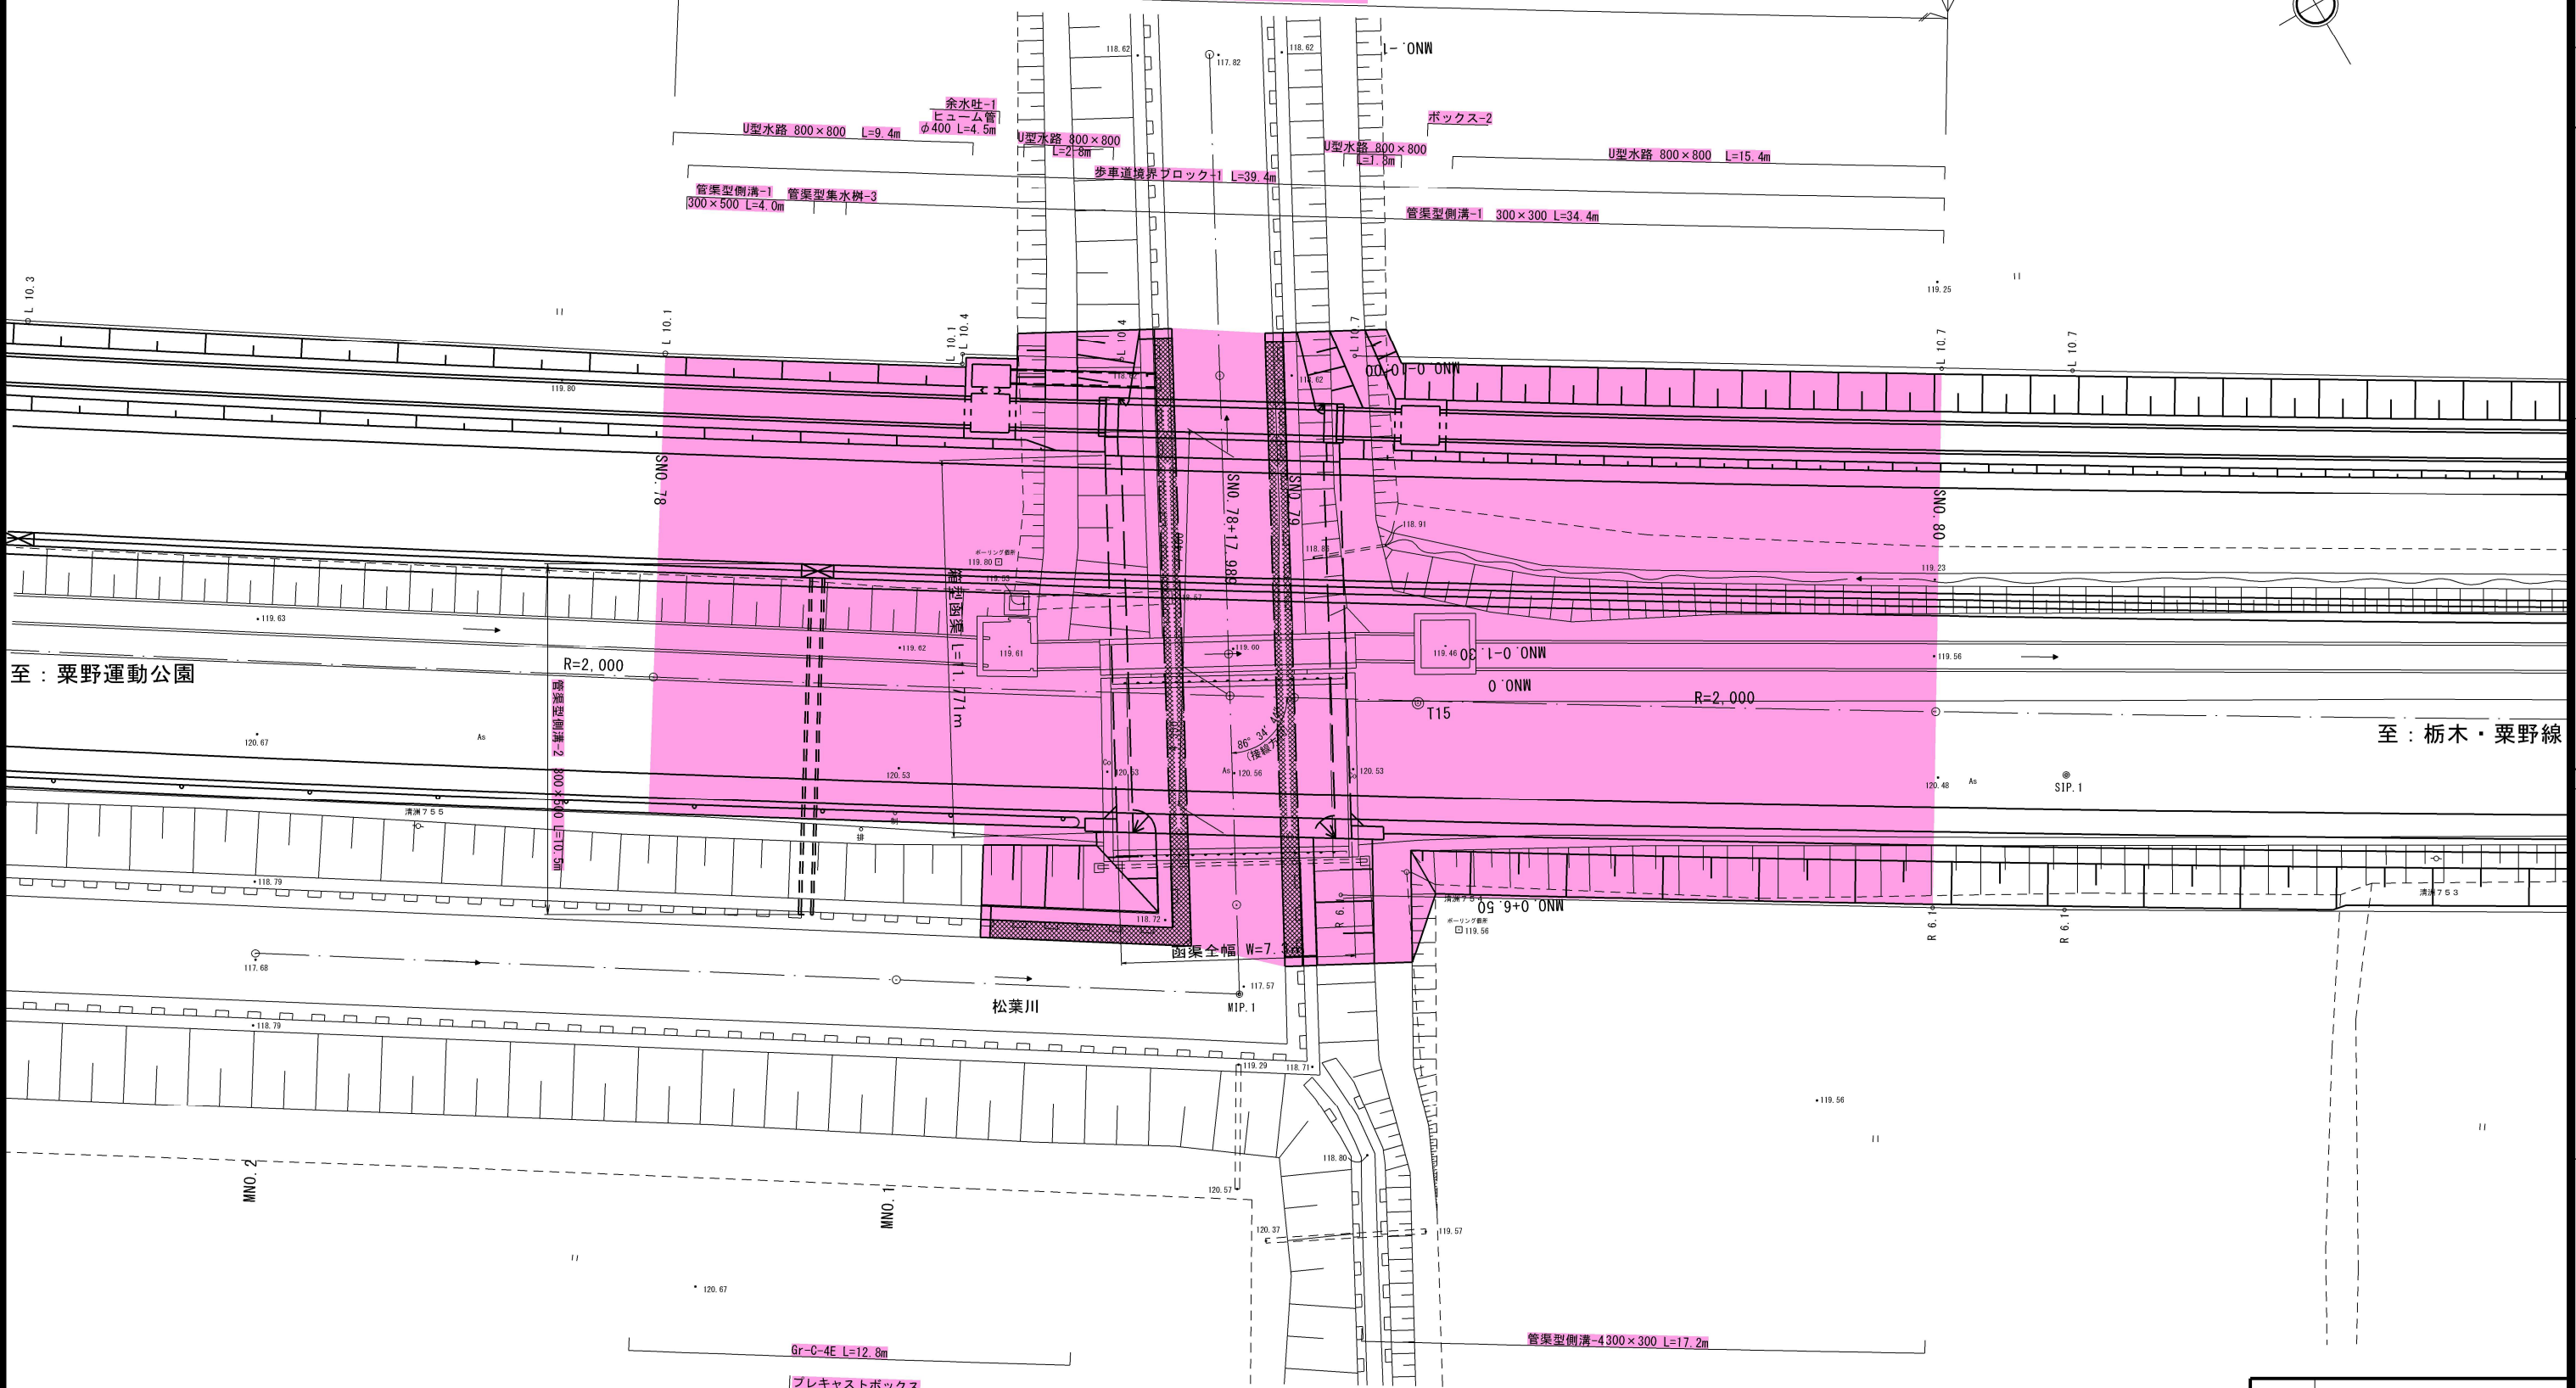


至：栗野運動公園

至：栃木・栗野線

工 事 名	令和8年度市道0103号線道路改良工事その1		
図 面 名	市道0103号線（久野）平面図		
作成年月日	令和 5 年 3 月		
縮 尺	S=1:100	図面番号	1/27
事務所名	鹿 沼 市 役 所		


標準横断面図 S=1:50

標準部

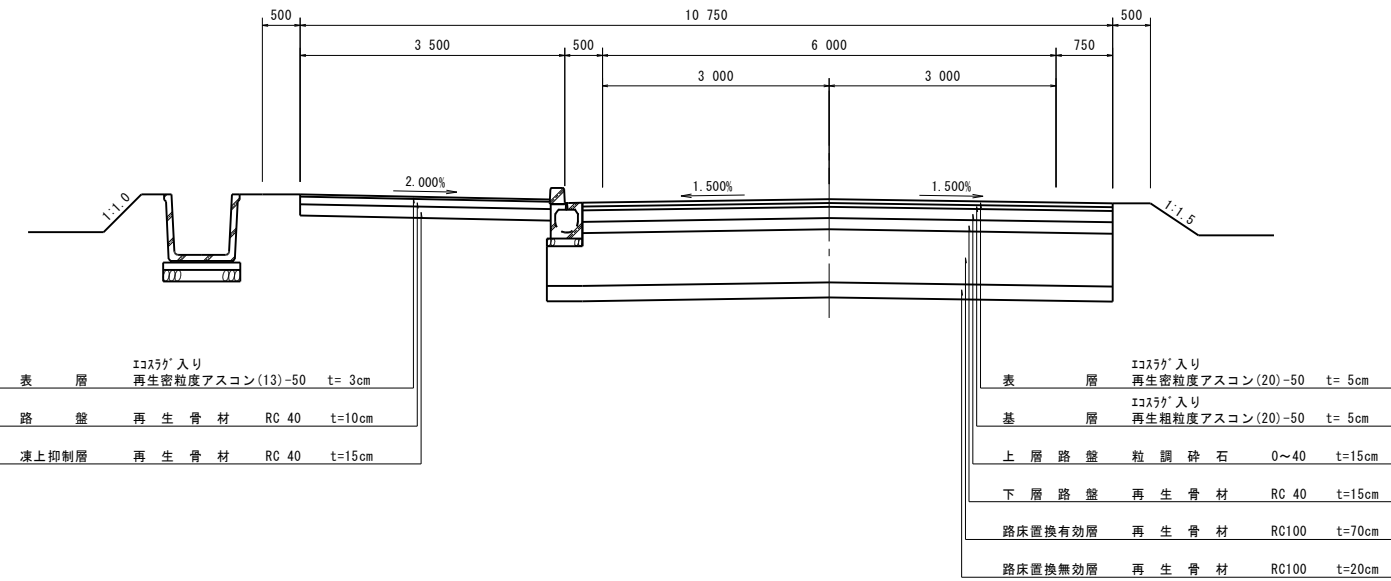

設計条件		
道路規格	第3種第3級	
設計速度	40km/h	
交通区分	B交通(N5)	
設計CBR	8%(0.6)	
	目標値	設計値
T A	19	19.00
合計厚	—	40


箱型函渠部

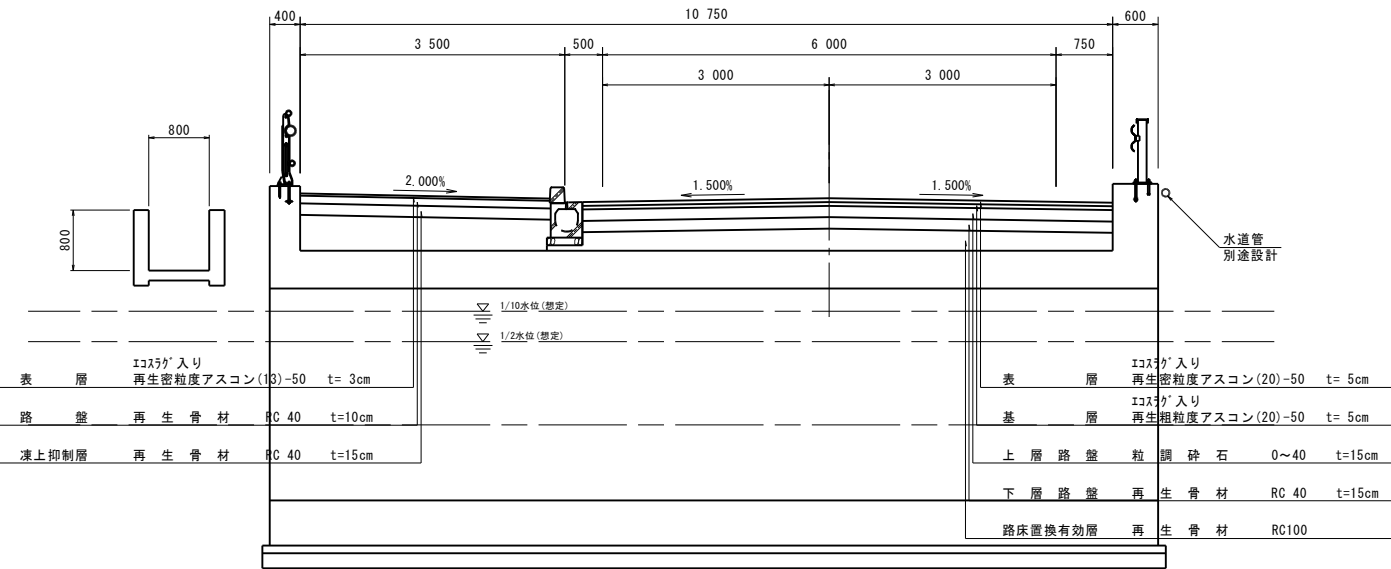


工事名	令和8年度市道0103号線道路改良工事その1 鹿沼市久野		
図面名	標準横断面図		
作成年月日	令和 5 年 3 月		
縮尺	S=1:50	図面番号	2/27
事務所名	鹿沼市役所		

市道0103号線縦・横断図


縦断図 V=1:100, H=1:500

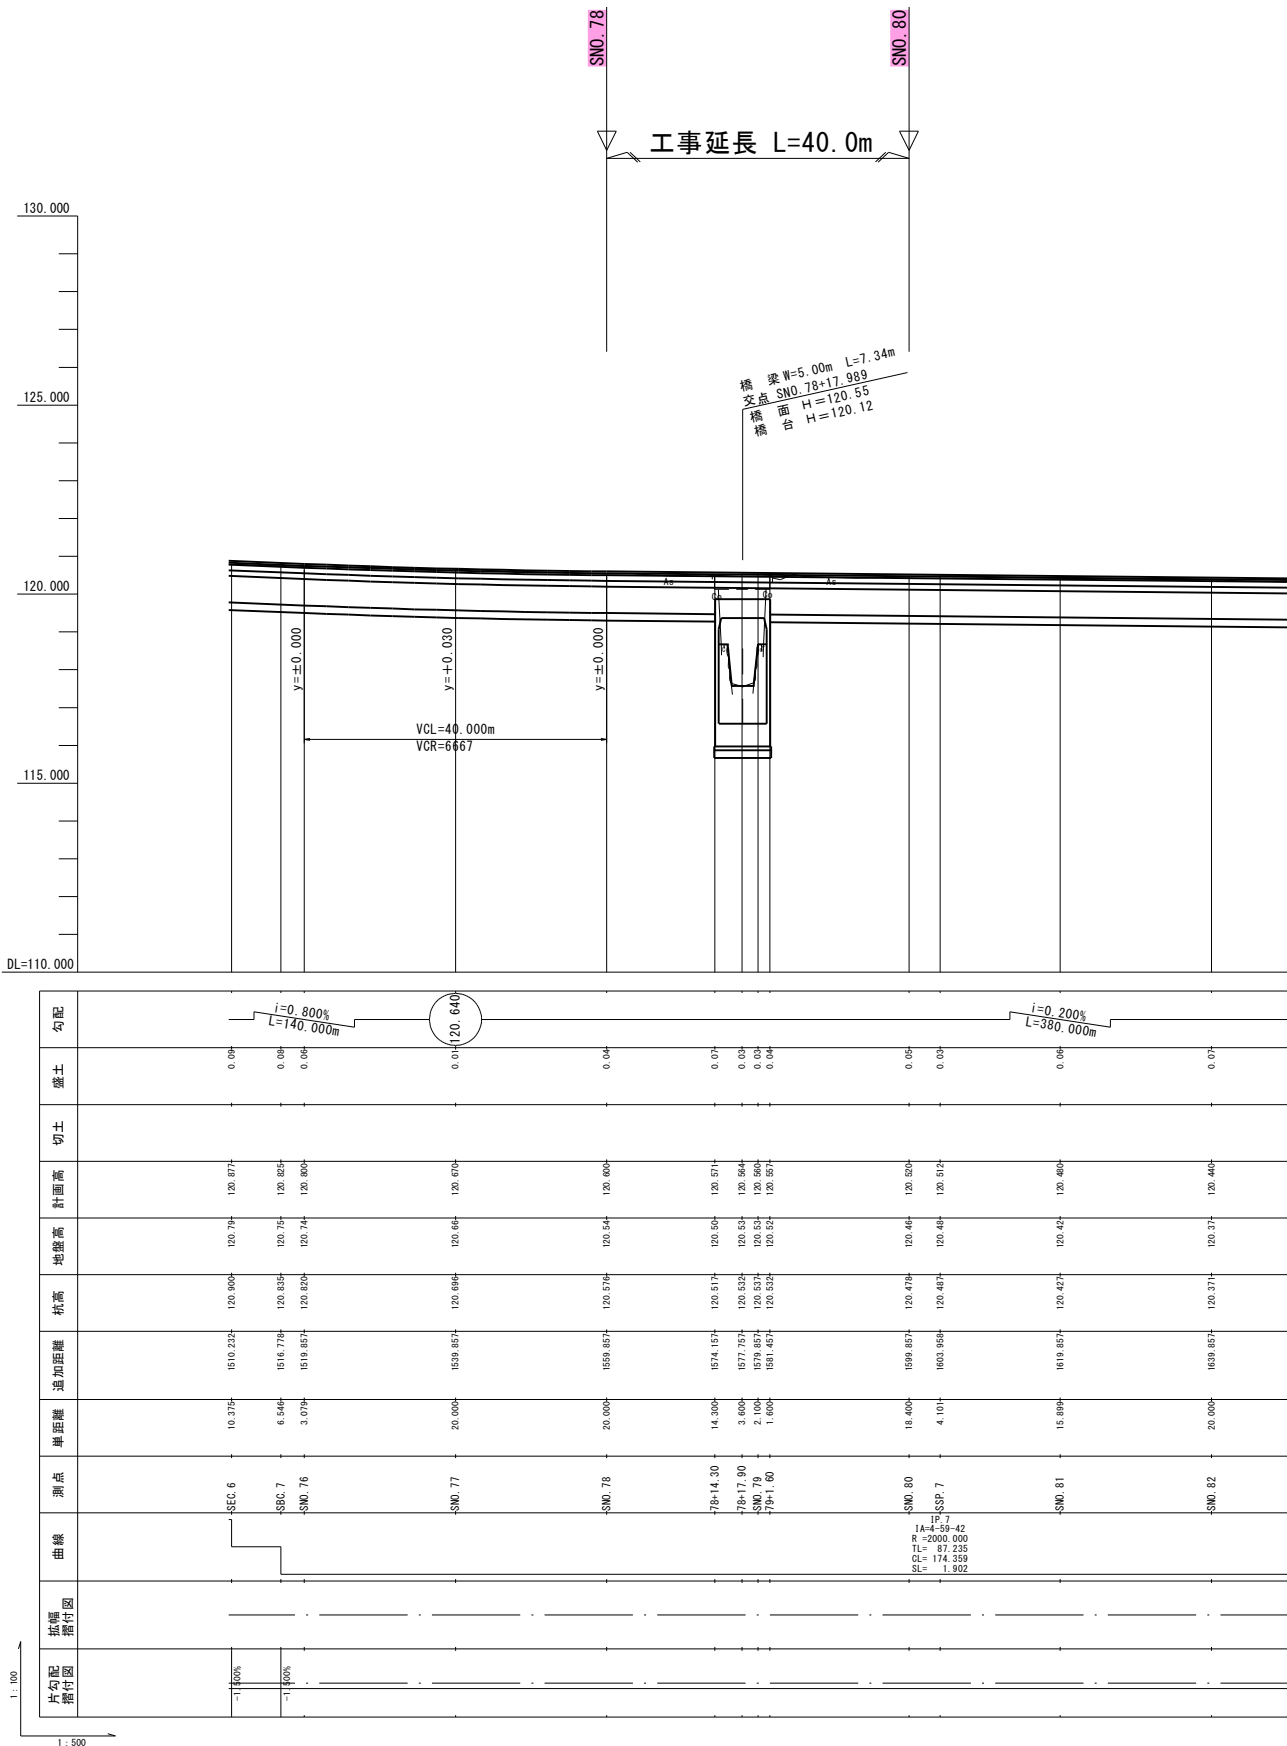

横断図 S=1:100

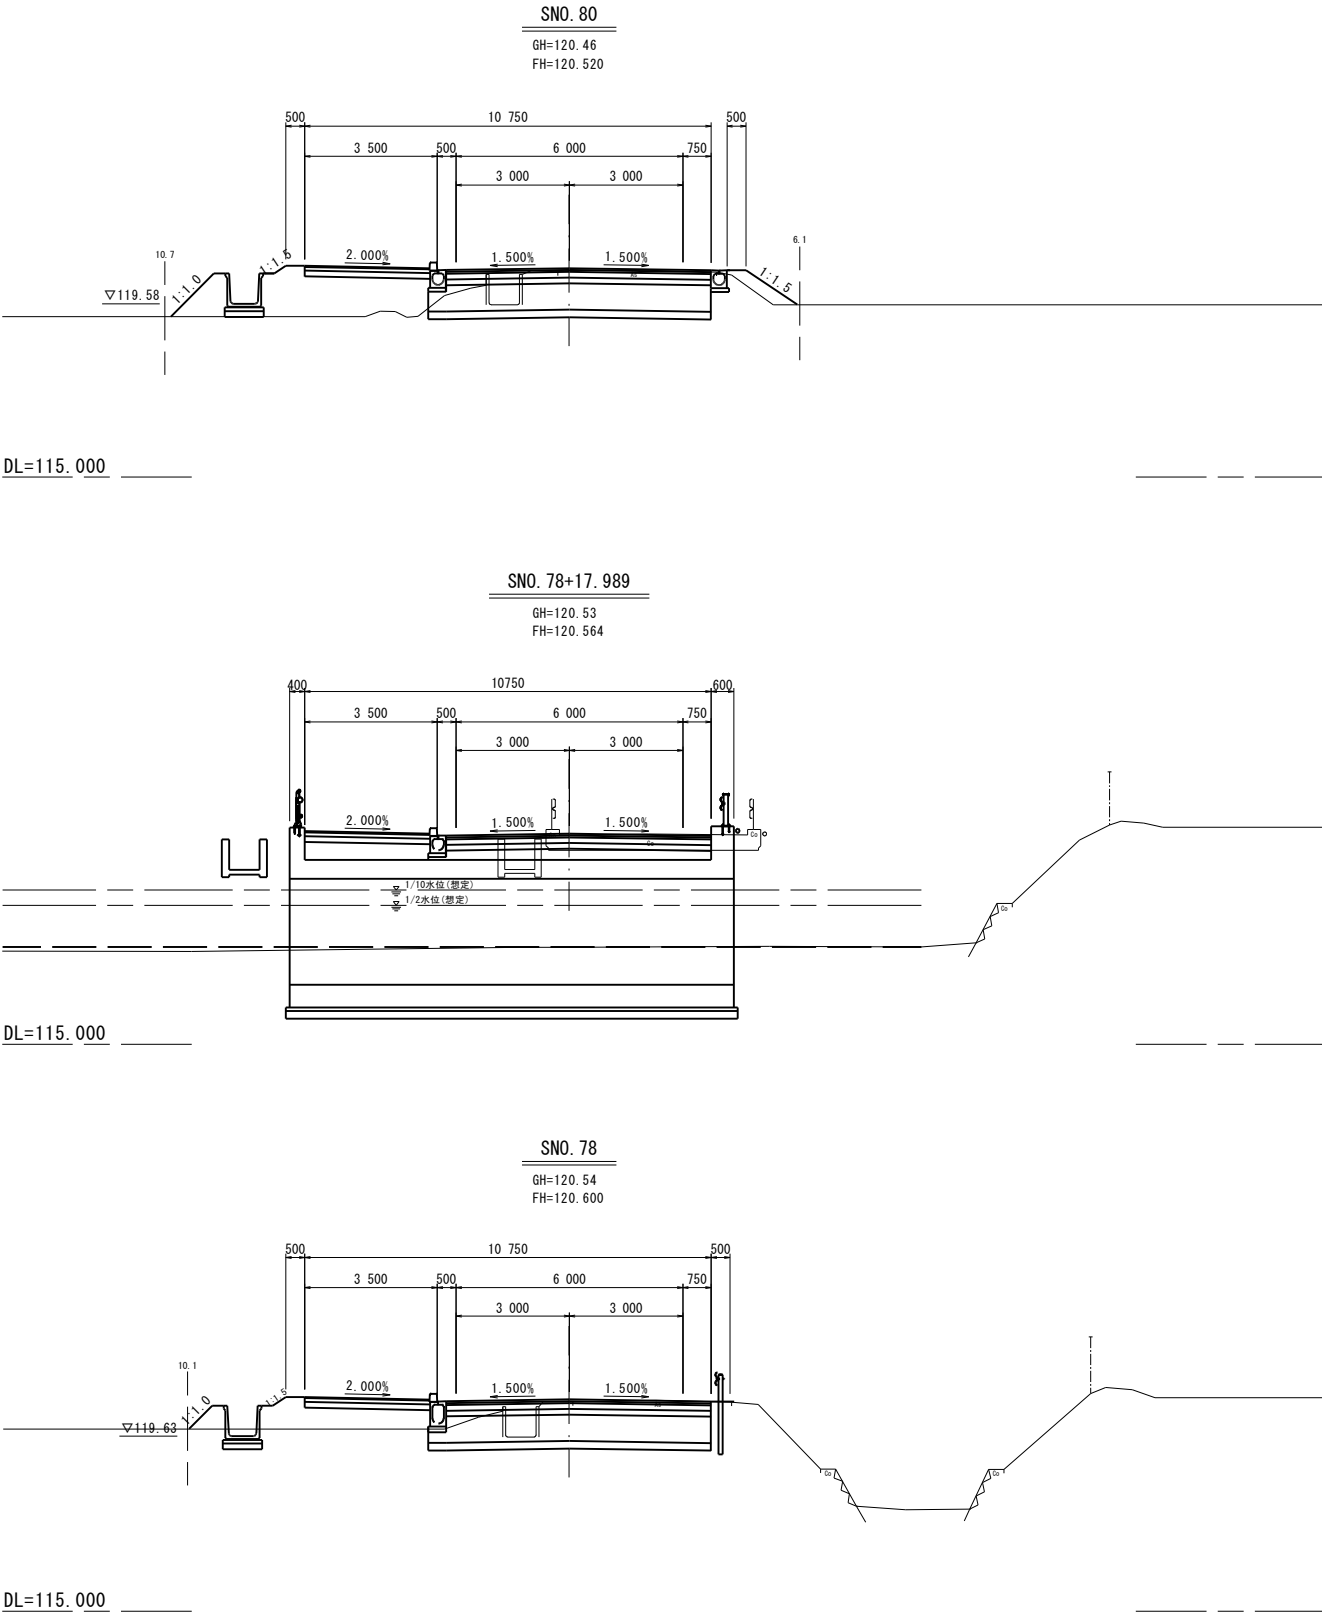








松葉川縦断面図 H=1:200
V=1:100

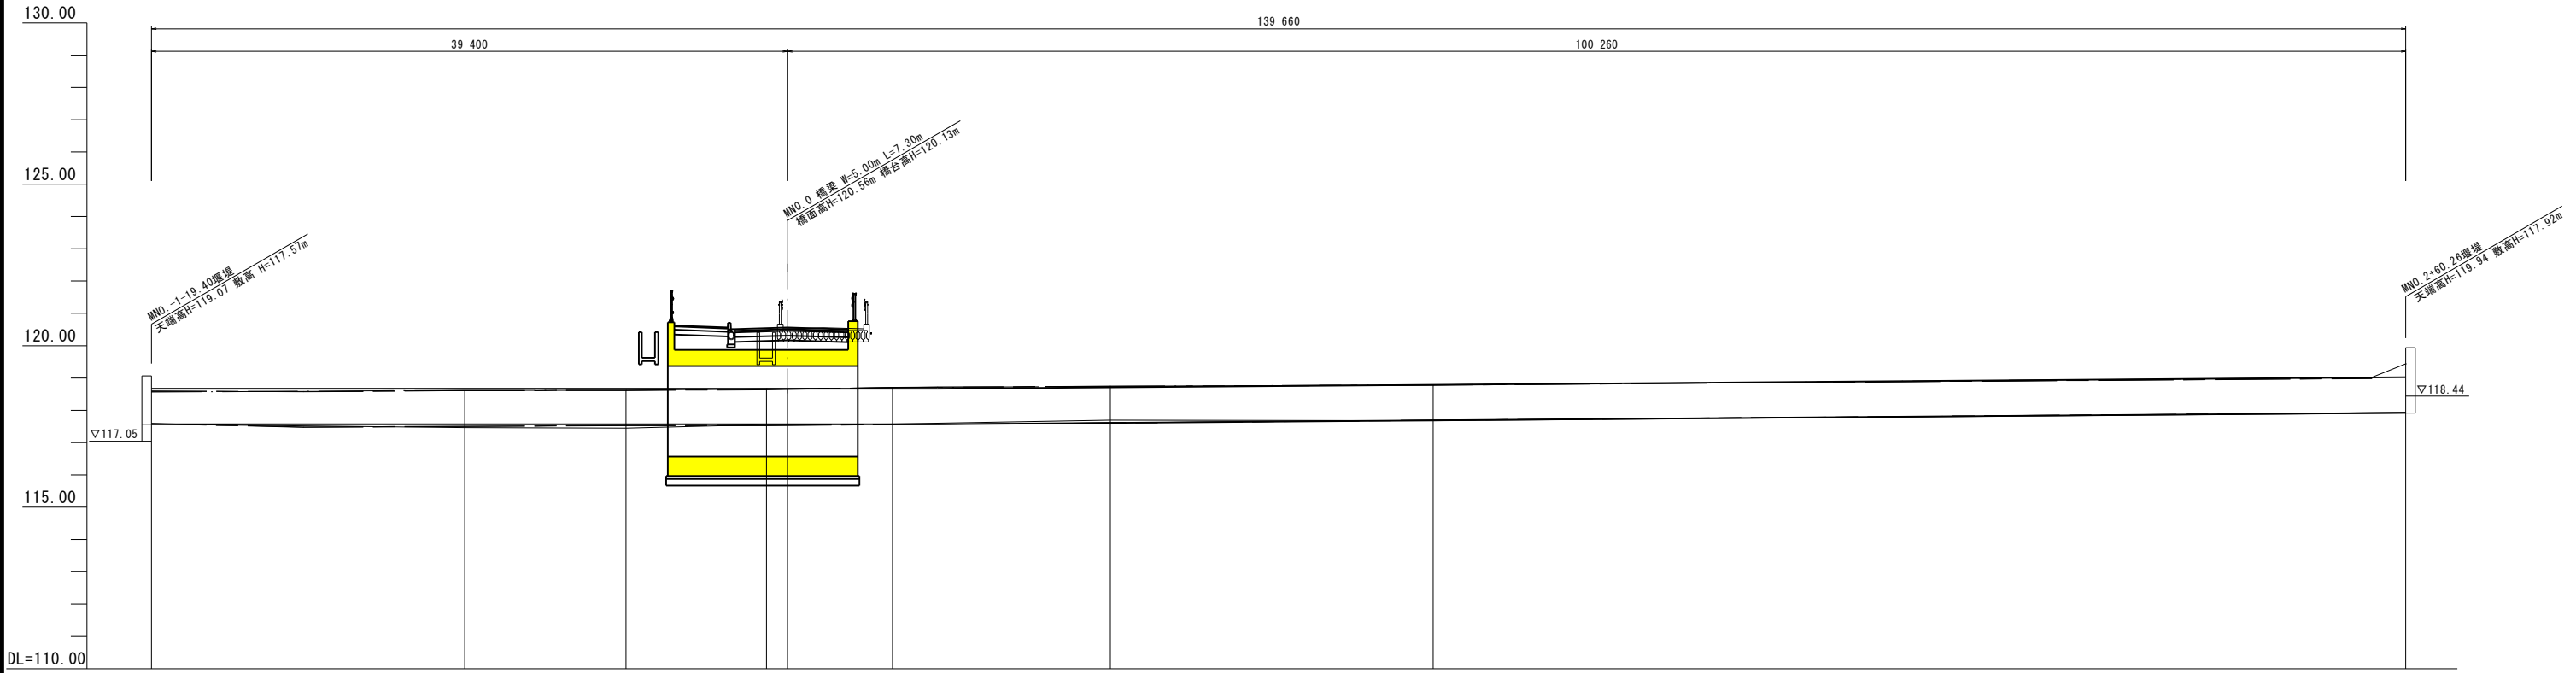

測点	単距離	追加距離	地盤高	左岸 堤岸高	右岸 堤岸高	計画高		勾配
						河床高	1/2水位 1/10水位	
MWD -1 +8.50 -1.30	0.000	-39.400	117.57	119.07 (堤端)	119.07 (堤端)	117.570		117.570
MWD -1 +19.400	19.400	-20.000	117.47	118.62	118.62	117.570		
MWD 0 +10.000	10.000	-10.000	117.45	118.62	118.62	117.570	119.070	119.370
MWD 0 +8.700 -1.30	8.700	-1.300	117.56	118.67	118.67	117.570	119.070	119.370
MWD 0 +1.300	1.300	0.000	117.56	118.67	118.67	117.570	119.070	119.370
MWD 0 +6.500 +8.50	6.500	6.500	117.58	118.71	118.71	117.570	119.070	119.370
MIP 1 +2.792	2.792	9.292				117.570		117.570
MWD 1 +10.708	10.708	20.000	117.70	118.75	118.75	117.611		
MWD 2 +20.000	20.000	40.000	117.68	118.79	118.79	117.688		
	60.260	100.260	117.92	119.94 (堤端)	119.94 (堤端)	117.920		117.920


工 事 名	令和8年度市道0103号線道路改良工事その1		
図 面 名	松葉川縦断面図		
作成年月日	令和 5 年 3 月		
縮 尺	H=1:200 V=1:100	図 面 番 号	4/27
事務所名	鹿 沼 市 役 所		

松葉川横断図 S=1:100

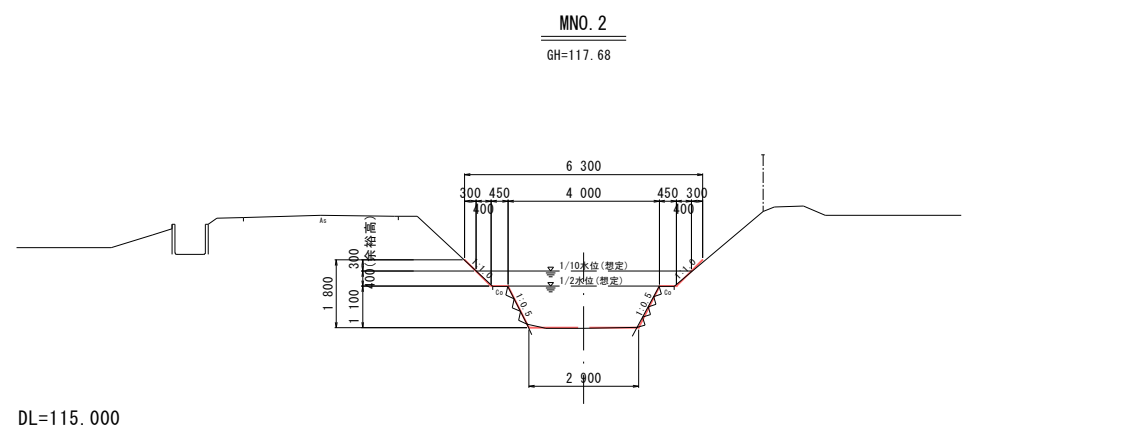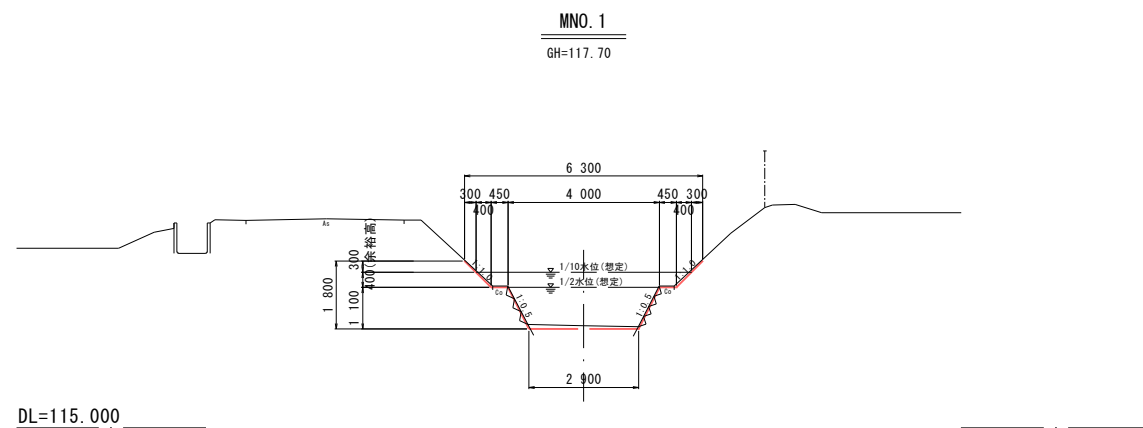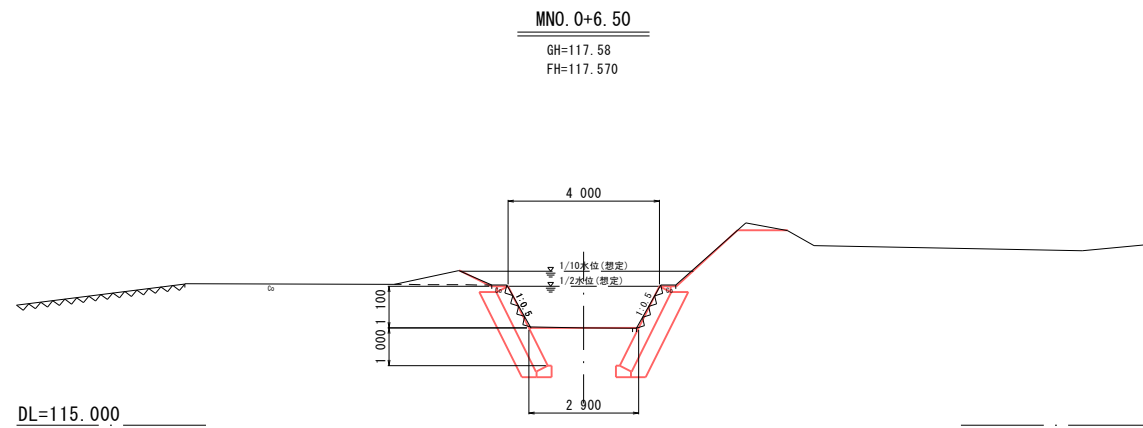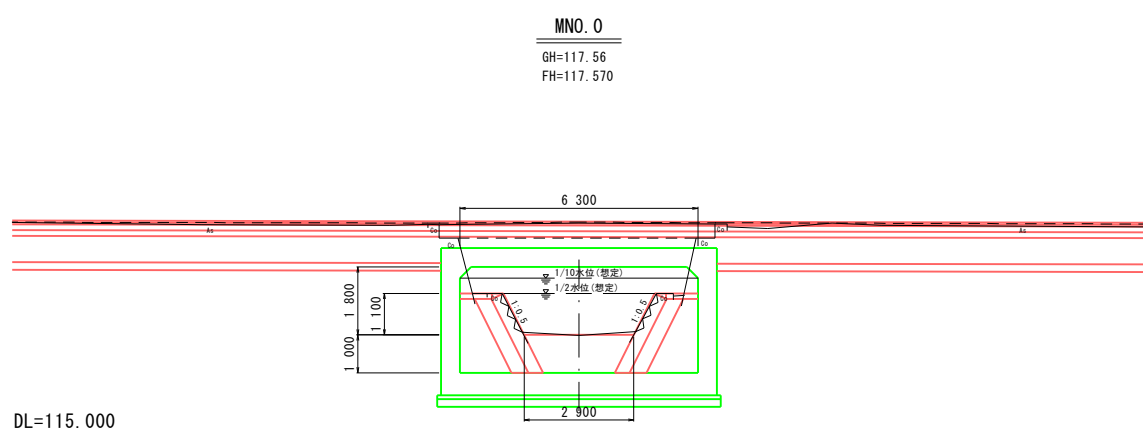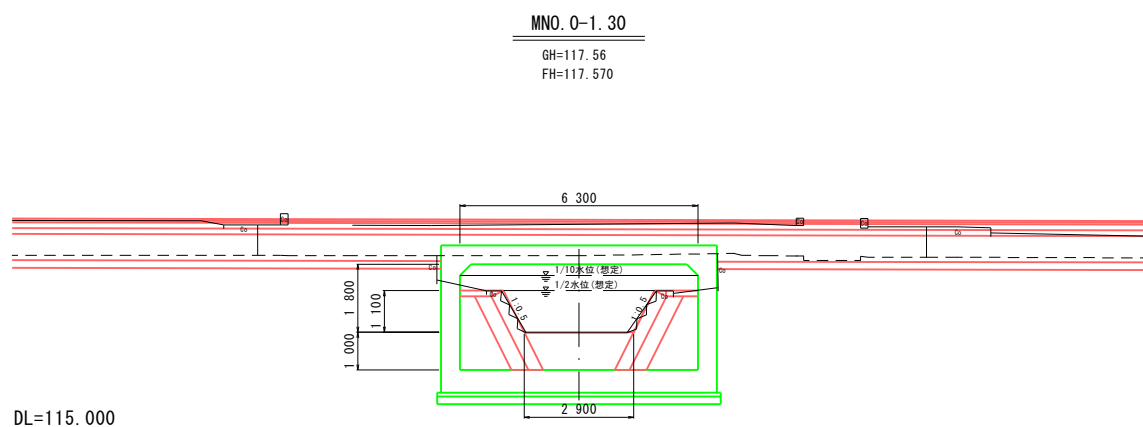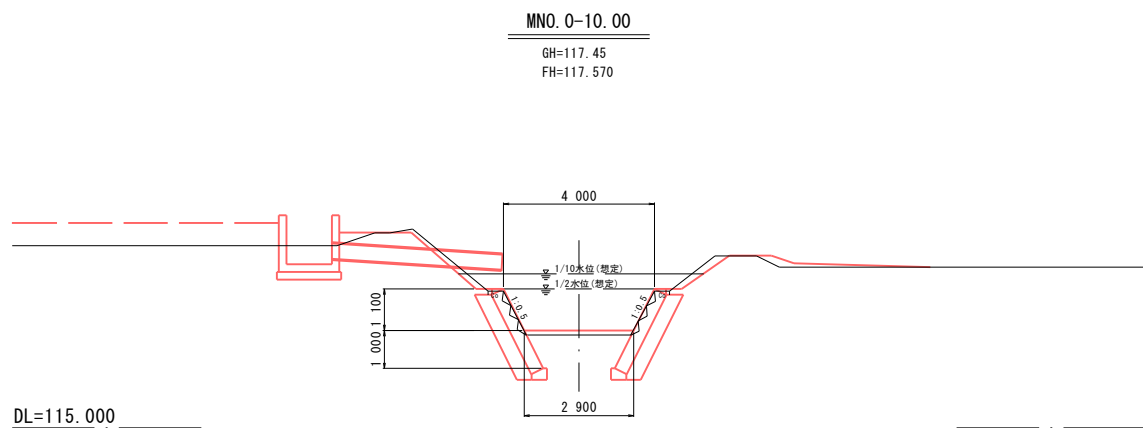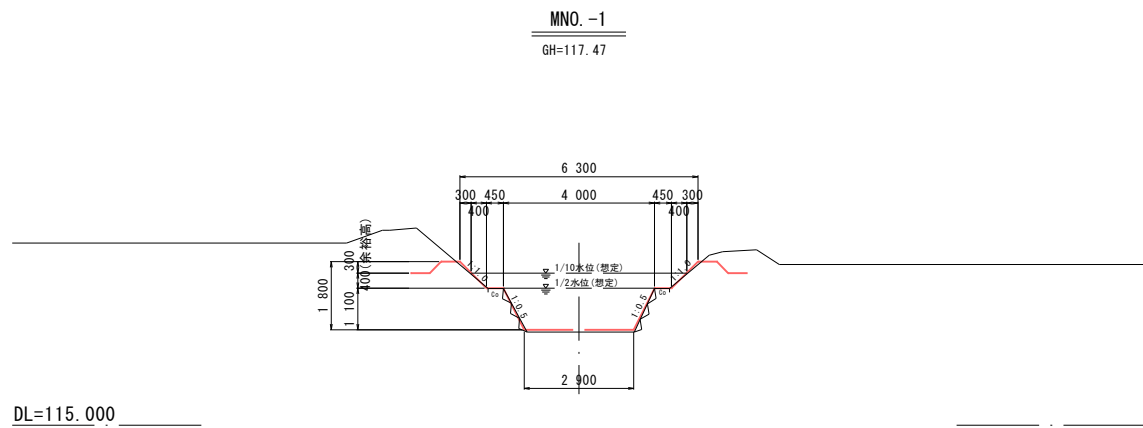


工事名	令和8年度市道0103号線道路改良工事その1		
図面名	松葉川横断図		
作成年月日	令和5年3月		
縮尺	S=1:100	図面番号	5/27
事務所名	鹿沼市役所		


箱型函渠全体一般図

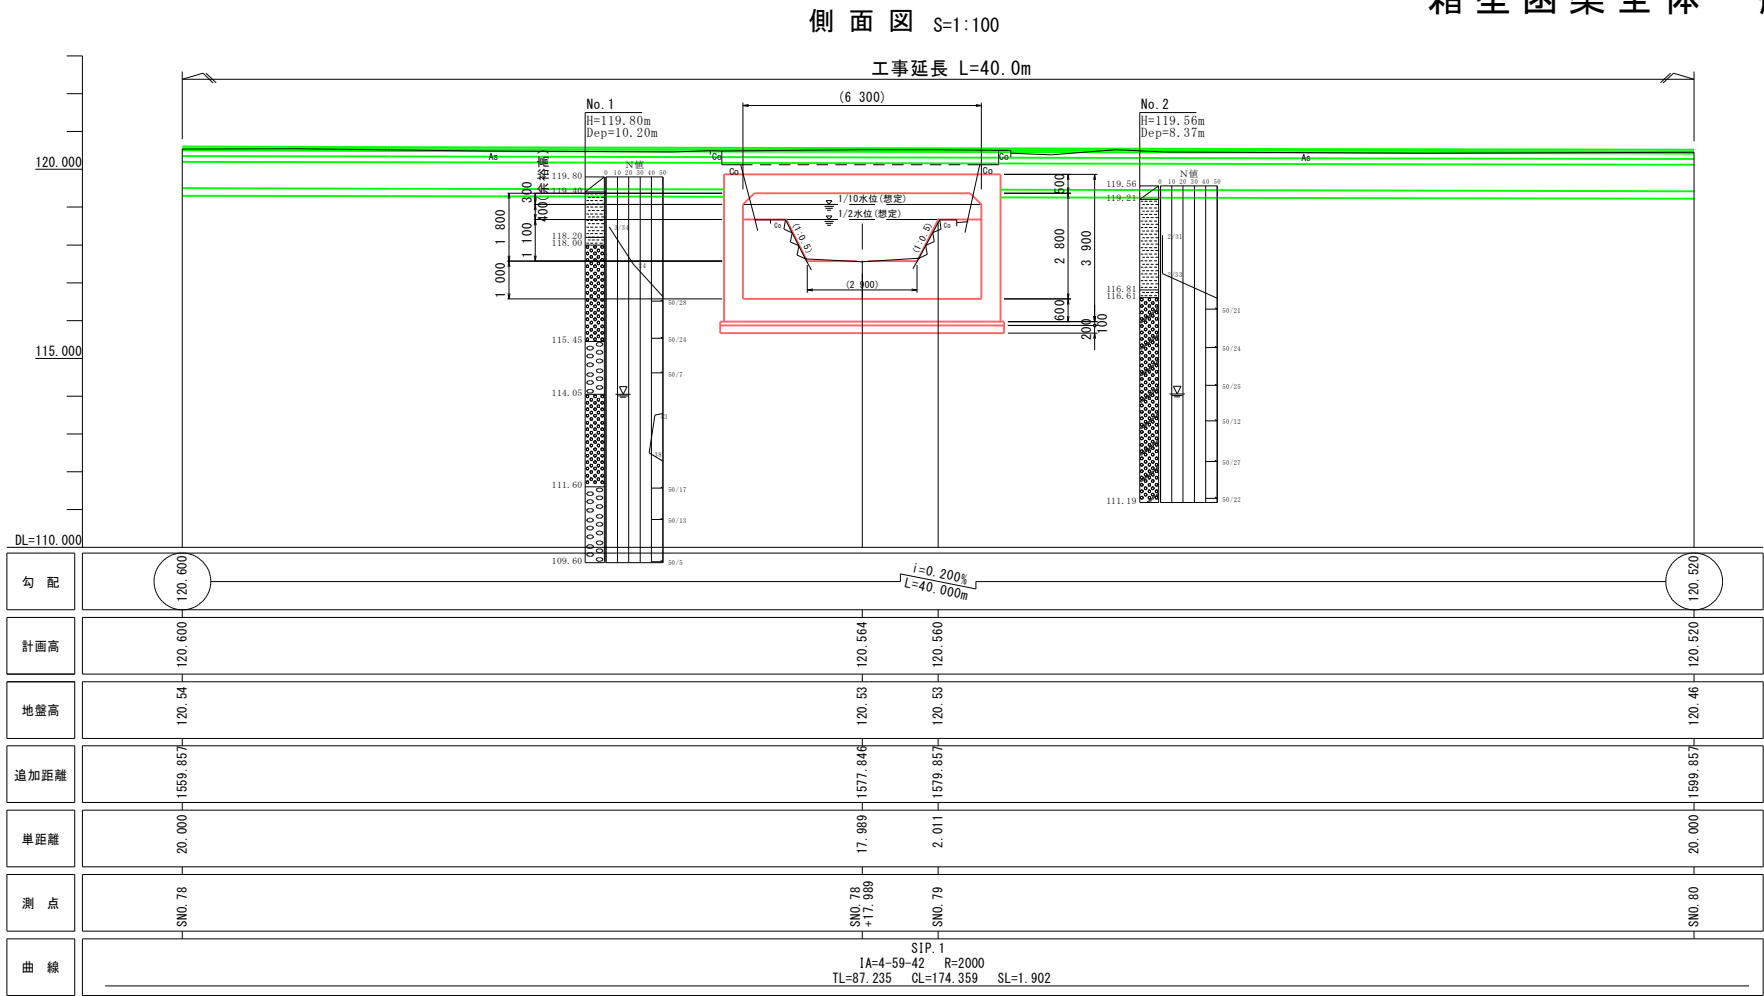


断面図 S=1:100

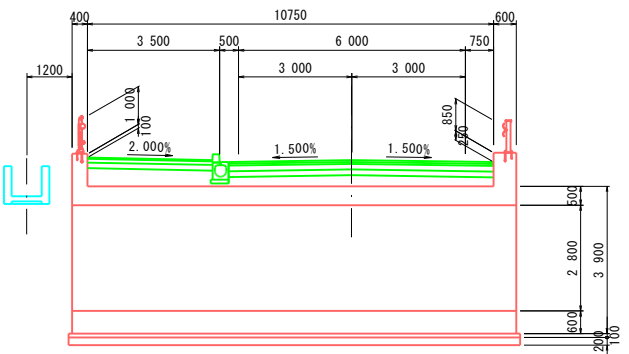


掛樋工 S=1:100

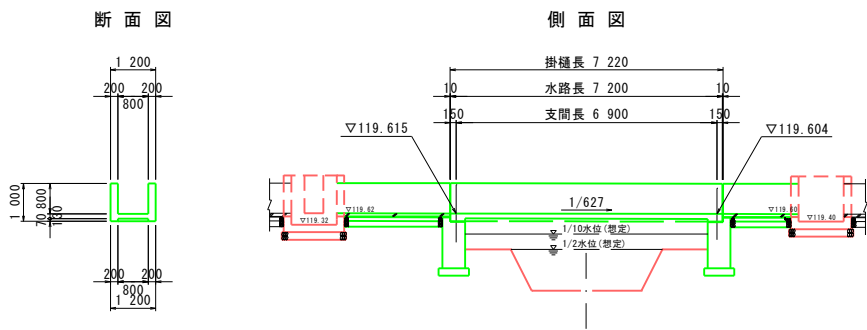

函渠断面図 S=1:50

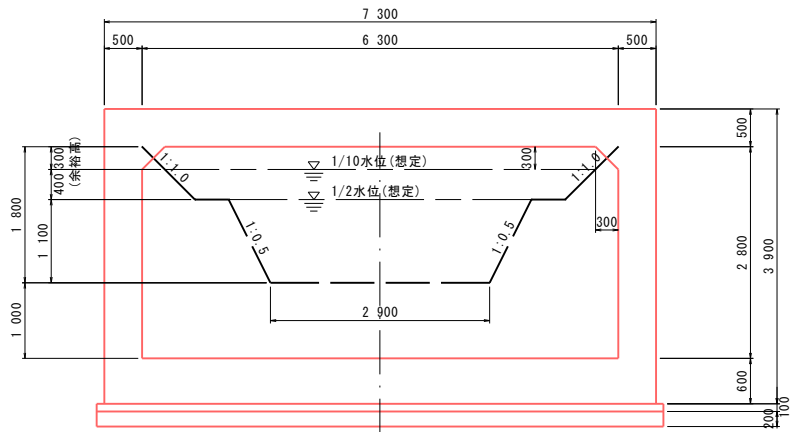

平面図 S=1:100

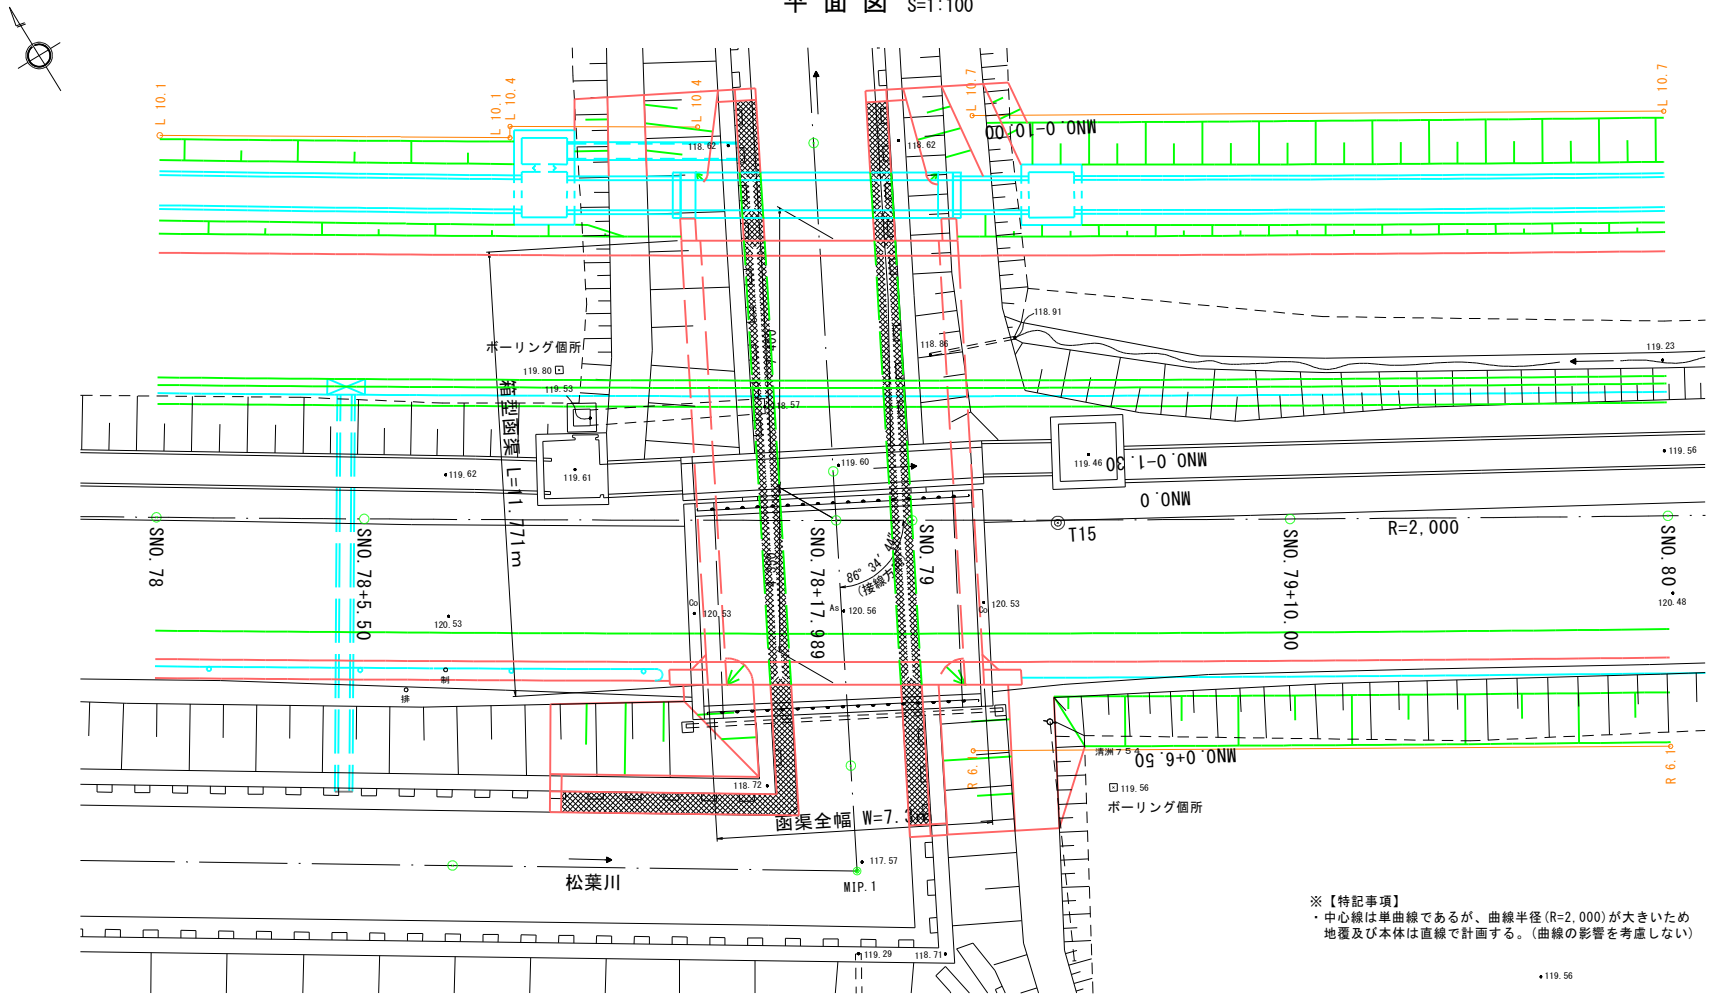

箱型函渠設計条件

路線名	市道0103号線
道路規格	第3種第3級
設計速度	V=40km/h
交通区分	N5(B交通)
ボックス内空幅	6.300m
ボックス内空高	2.800m
幅員構成	車線: 3.00x2=6.00m 路肩: 0.75+0.50=1.25m 歩道: 3.50m
平面線形	R=2,000
縦断勾配	0.200%(終点側へ下り勾配)
横断勾配	車道i=1.5%(拌み勾配) 歩道i=1.0%(車道側へ下り勾配)
斜角	$\theta = 86^{\circ} 34' 44''$ (道路と河川法線交点の接線方向)
適用基準書	道路土工 カルバート工指針 (平成22年3月)
活荷重	T荷重 (T-25)
設計水平震度	地震は考慮しない kh= - (I種地盤)
添架物	上水道(上流側)
形式	場所打ちボックスカルバート
基礎形式	直接基礎 (支持層: 砂礫層)
材料	コンクリート $\sigma_{ck}=24N/mm^2$
鉄筋	SD345
仮設工法	固定支保工, 法面による開削工法
計画高水流量	- m ³ /s ※ 特に設定なし
計画高水位	計画河床+1.50m (1.10+0.40) ※ 既設より推定
桁下余裕高	計画高水位+0.30m以上 ※ 既設より推定
計画河床勾配	※ 既設より推定

掛樋工設計条件


水路内空幅	0.800m
水路内空高	0.800m
水路縦断勾配	1/627 (終点側へ下り勾配)
斜角	$\theta = 90^{\circ} 00' 00''$ (掛樋と河川の交角)
適用基準書	掛樋水路部: 土地改良事業計画設計基準「水路工」 (平成26年3月) 掛樋受台部: 道路土工 擁壁工指針 (平成24年7月)
重要度区分	C種 (耐震設計は行わない)
耐震性能	対象としない
地盤種別	I種地盤 (液状化しない)
掛樋形式	鉄筋コンクリート水路
下部形式	受台形式
基礎形式	直接基礎 (良質土置換工法)
材料	コンクリート 掛樋部: $\sigma_{ck}=24N/mm^2$ 下部: $\sigma_{ck}=18N/mm^2$
鉄筋	掛樋部: SD345
仮設工法	固定支保工, 法面による開削工法

工事名	令和8年度市道0103号線道路改良工事その1
図面名	箱型函渠全体一般図
作成年月日	令和 5 年 3 月
縮尺	図示 図面番号 6/27
事務所名	鹿沼市役所

※【特記事項】
・中心線は単曲線であるが、曲線半径(R=2,000)が大きいため
地盤及び本体は直線で計画する。(曲線の影響を考慮しない)

箱型函渠構造図 S=1:50


下流側 (A-A) 正面図

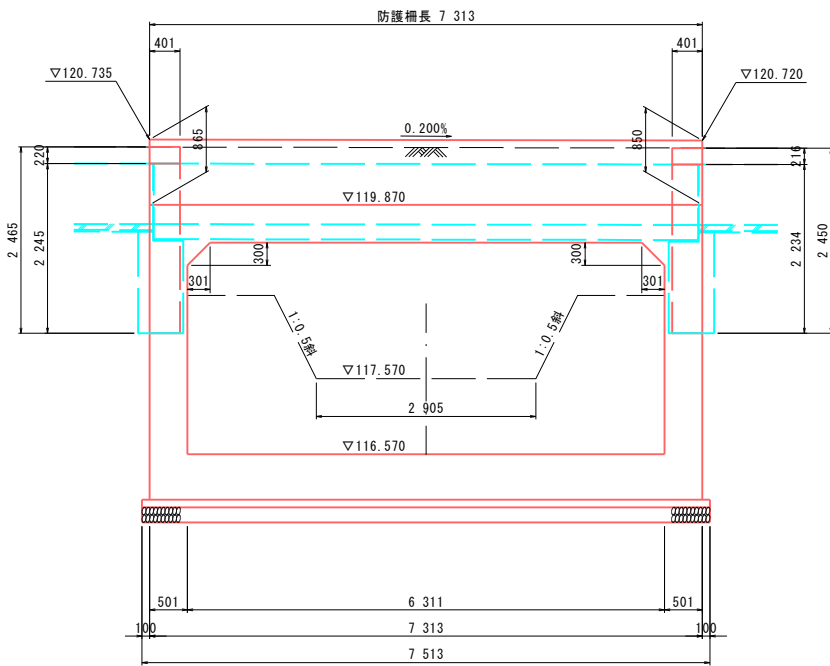


側面図

土留壁：下流側


土留壁：上流側

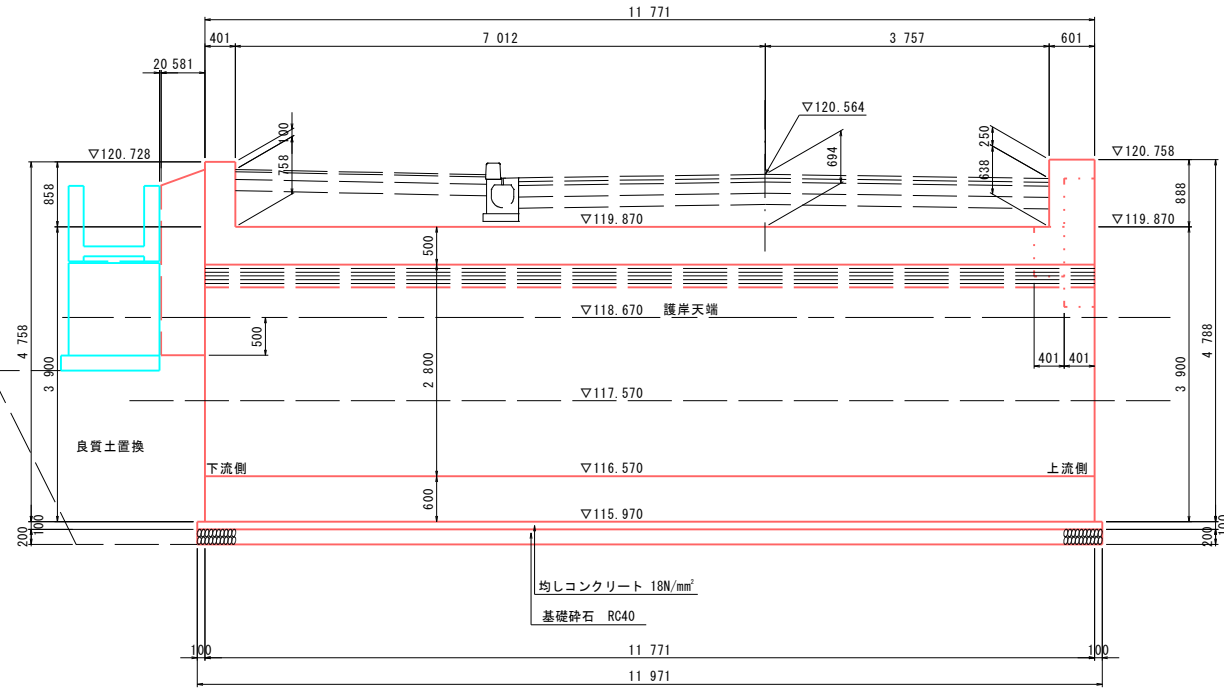


上流側 (B-B) 正面図

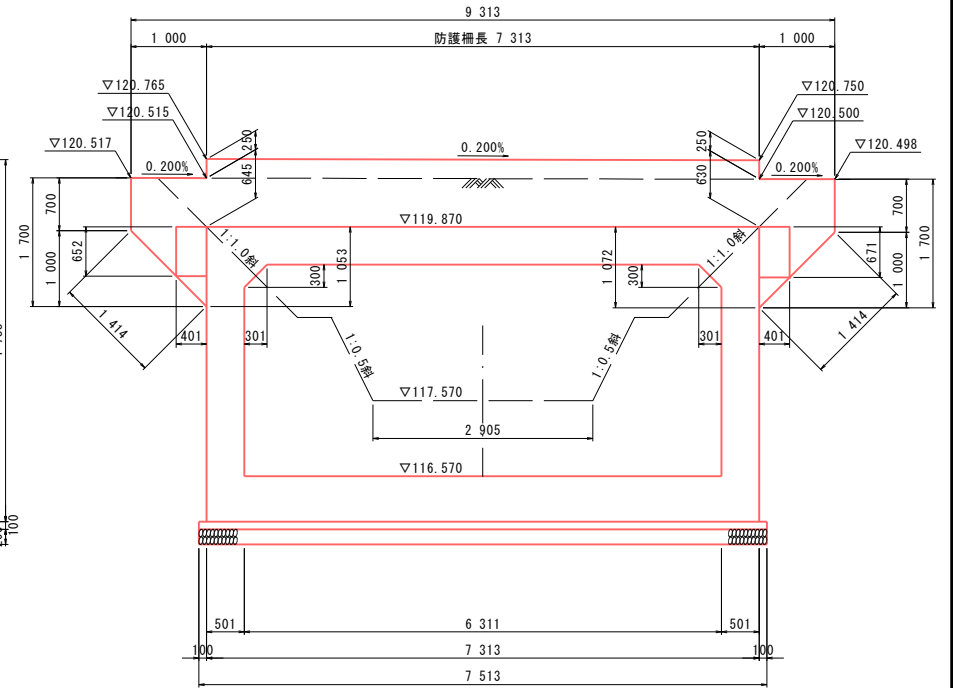

断面図

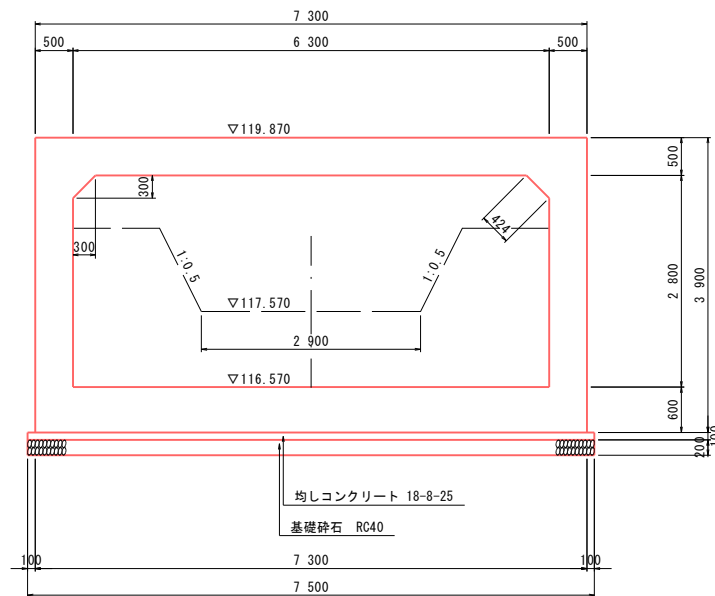

平面图

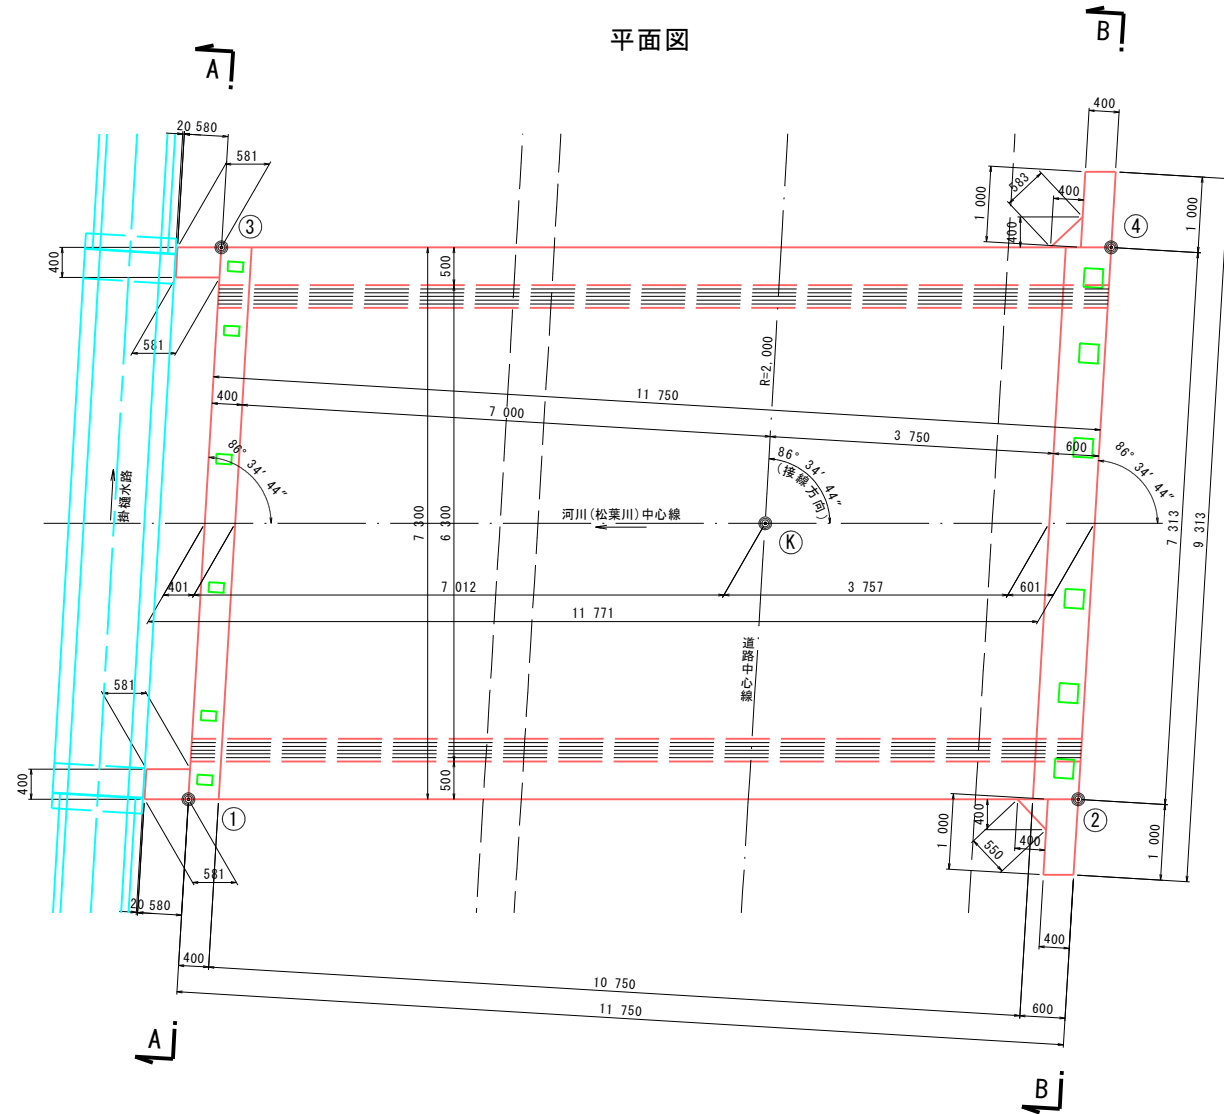

設計条件

項 目		単 位	数 値
活 荷 重		—	T 荷重 (T-25)
単位体積重量	鉄筋コンクリート	kN/m ³	24.5
	土	kN/m ³	19.0
コンクリート設計基準強度		N/mm ²	24
許容応力度	コンクリート曲げ圧縮応力度	N/mm ²	8.00
	コンクリートせん断応力度	N/mm ²	0.23
	鉄筋引張応力度 (SD345)	N/mm ²	180
	土 圧 係 数	—	0.5

材料強度

コンクリート	
設計基準強度	24 N/mm ²
許容曲げ圧縮応力度	8.00 N/mm ²
許容せん断応力度	0.23 N/mm ²
許容付着応力度	1.60 N/mm ²
粗骨材最大寸法	25 mm
鉄筋 (SD345)	
降伏点引張応力度	345 N/mm ²
許容引張応力度	180 N/mm ²


底版四隅 座標值

	X	Y
(K)	56,487.482	-12,909.203
(1)	56,495.932	-12,908.817
(2)	56,485.556	-12,914.375
(3)	56,492.101	-12,902.588
(4)	56,481.725	-12,908.146


工 事 名	令和8年度市道0103号線道路改良工事その1		
図 面 名	箱型函渠構造図		
作成年月日	令和 5 年 3 月		
縮 尺	図 示	図面番号	7/27
事務所名	鹿 沼 市 役 所		

防護柵構造図-1(参考図)


下流側(A-A)正面図 S=1:50

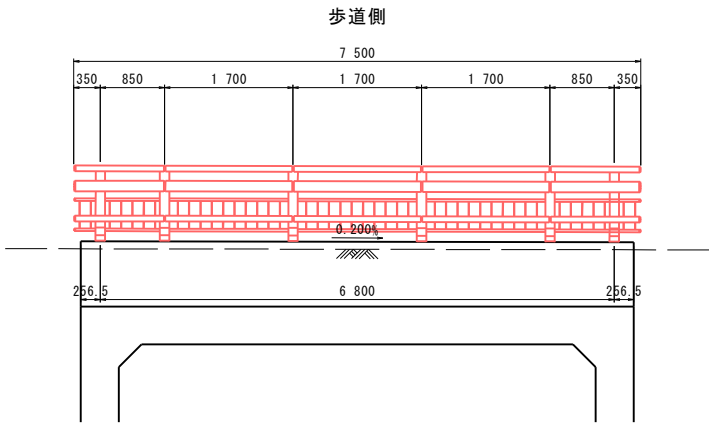


断面図 S=1:50

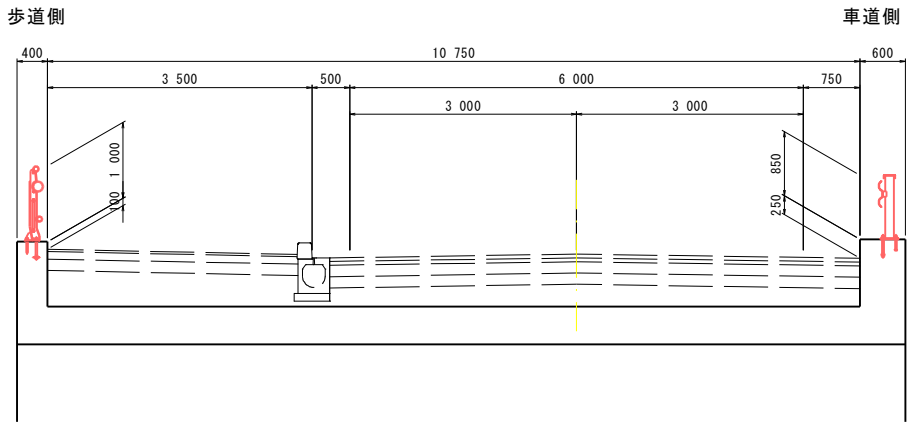


上流側(B-B)正面図 S=1:50

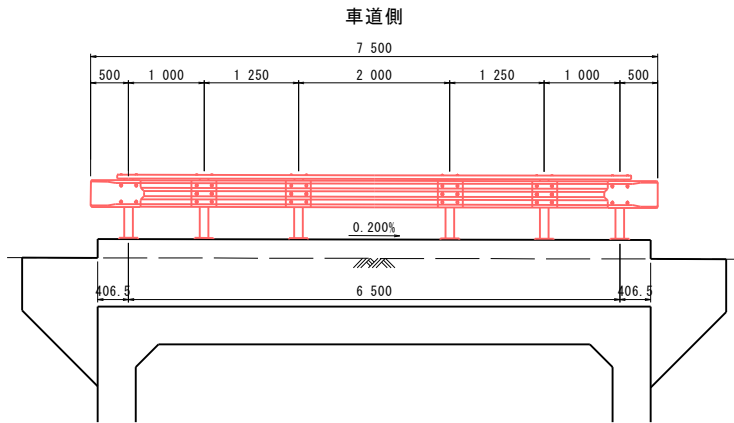


支柱詳細図 S=1:10

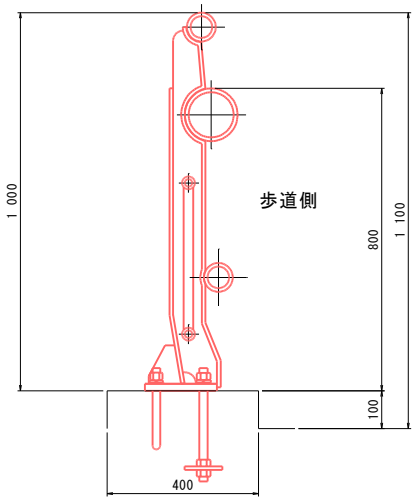

平面図 S=1:50

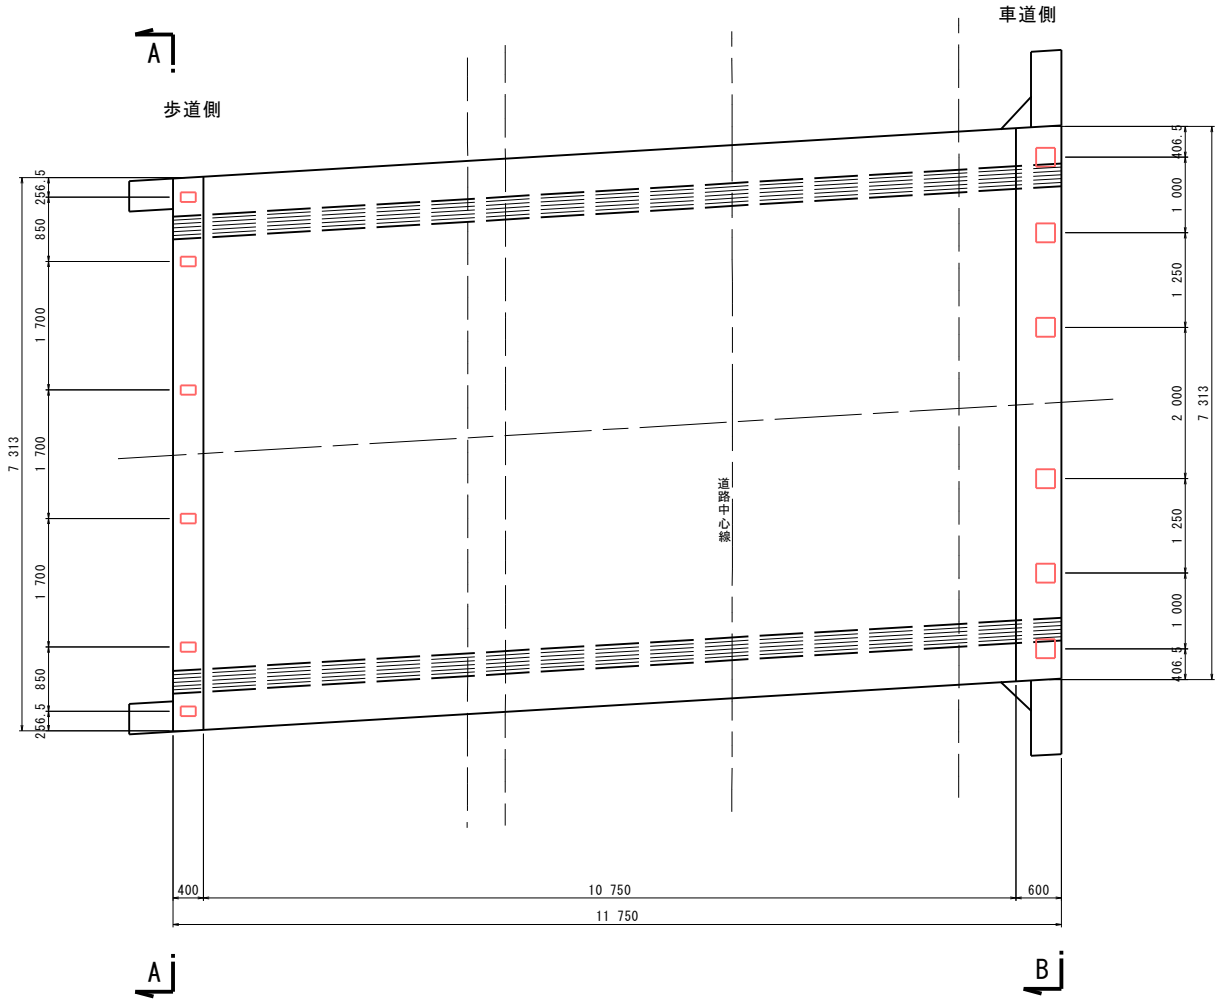

支柱詳細図 S=1:10

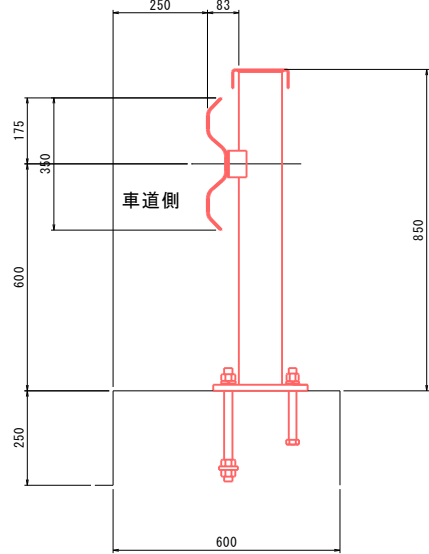


工事名	令和8年度市道0103号線道路改良工事その1		
図面名	防護柵構造図-1(参考図)		
作成年月日	令和5年3月		
縮尺	図示	図面番号	8/27
事務所名	鹿沼市役所		


防護柵構造図-2(参考図)

組立図 S=1:10


歩道側：高欄兼用車両防護柵

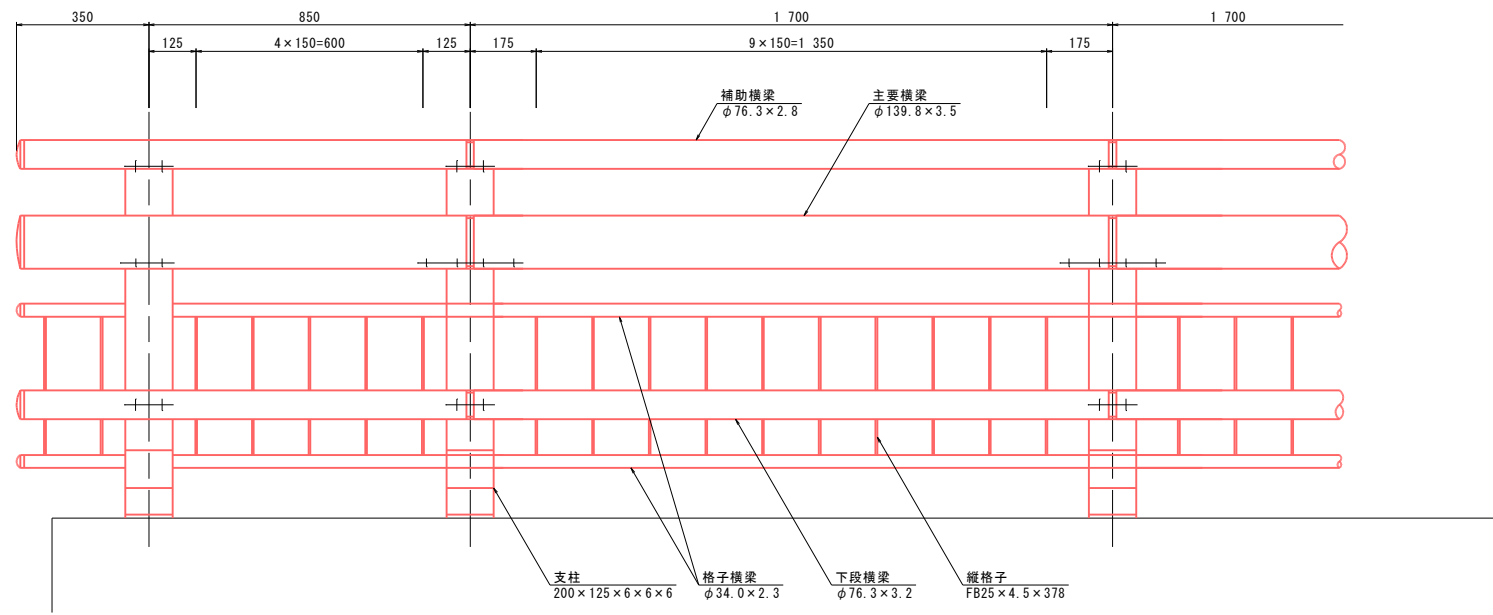

支柱 $S=1:10$


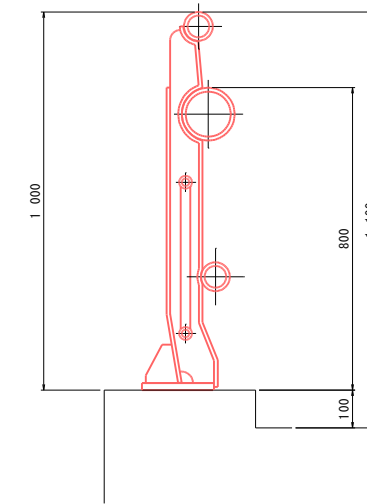


ベースプレート S=1:5

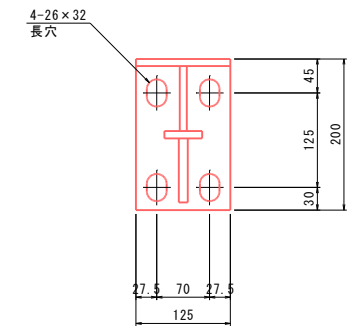

継手部詳細 S=1:5

DSK-S-3CP-100K同等品

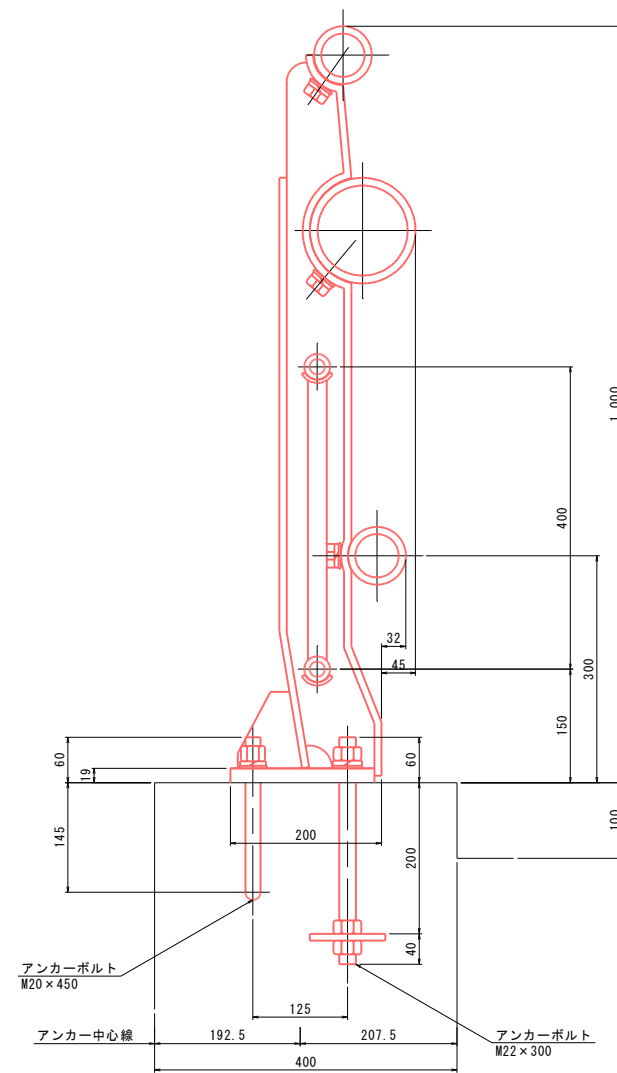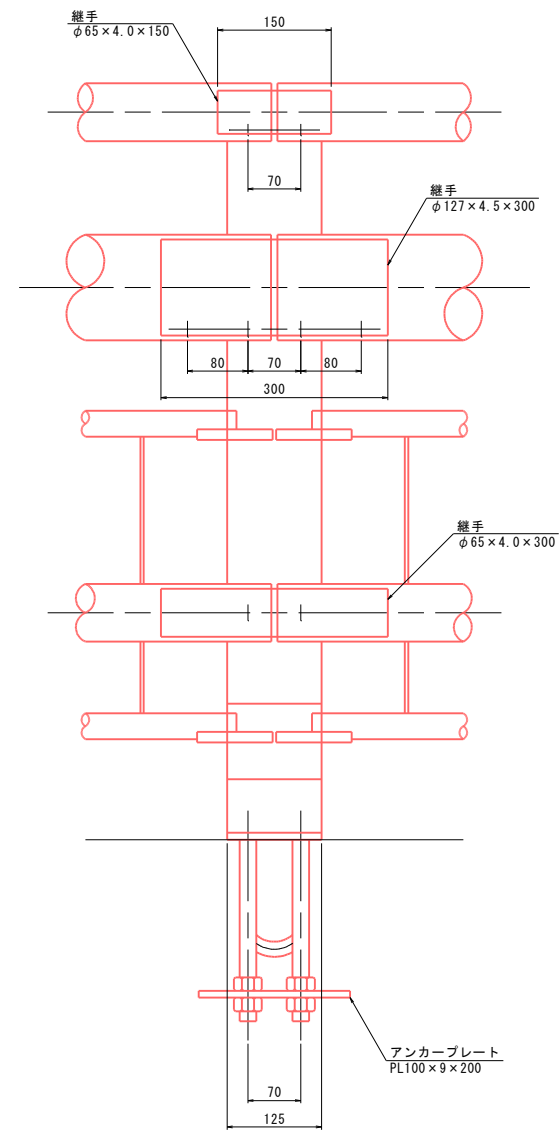


工 事 名	令和8年度市道0103号線道路改良工事その1		
図 面 名	防護柵構造図-2(参考図)		
作成年月日	令和 5 年 3 月		
縮 尺	図 示	図面番号	9/27
事務所名	鹿 沼 市 役 所		


防護柵構造図-3(参考図) S=1:50

車道側：高欄兼用車両防護柵


組立図 S=1:20

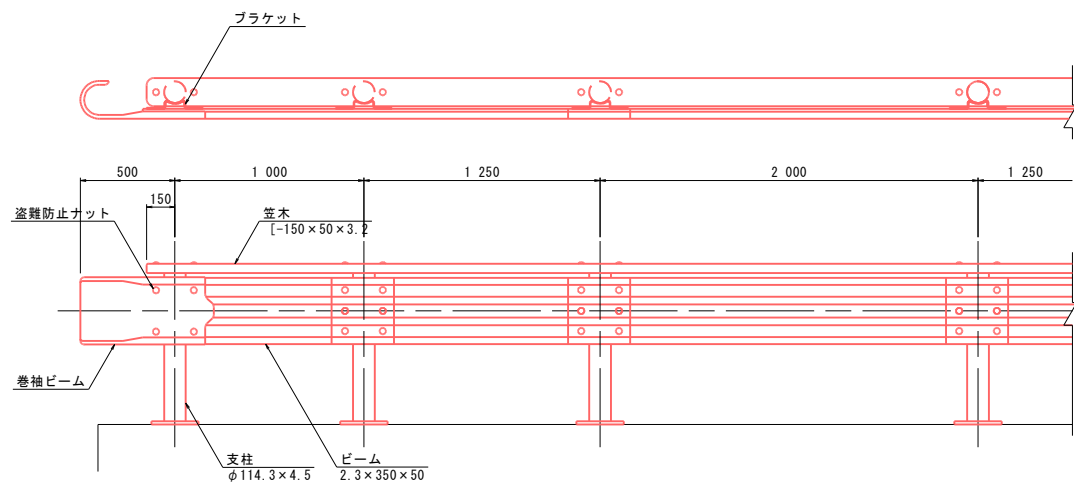


断面図 S=1:20

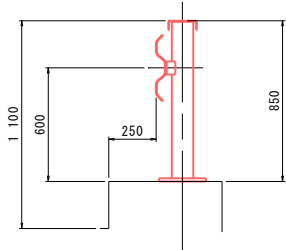


ブラケット S=1:5

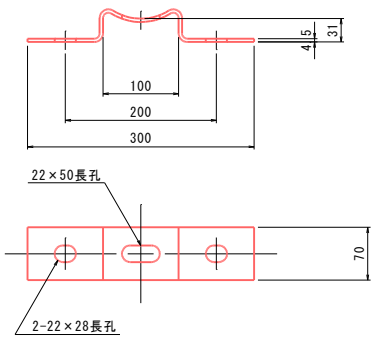


取付詳細図 S=1:10

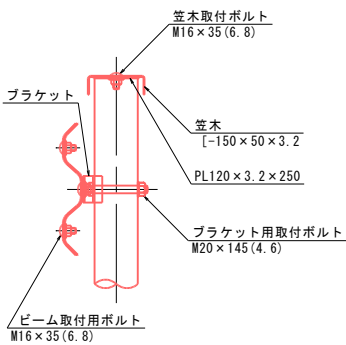


ブラケット取付用ボルト S=1:5

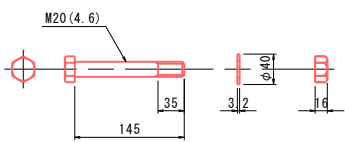

笠木・ビーム取付用ボルト S=1:5

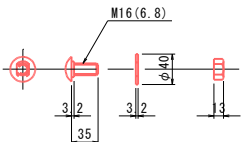


盗難防止ナット S=1:5

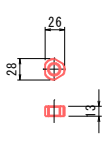


特記事項
巻袖ビーム1箇所につき1個、盗難防止ナットを取付すること。

笠木 S=1:10

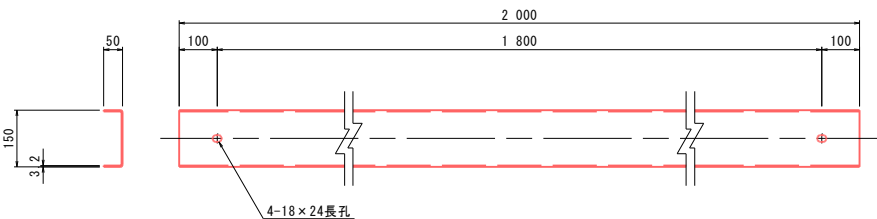


端部笠木 S=1:10

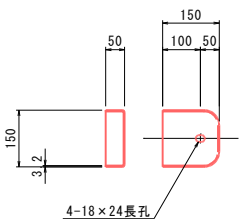


詳細図 S=1:10


Gr-C-2B-4(トク)同等品

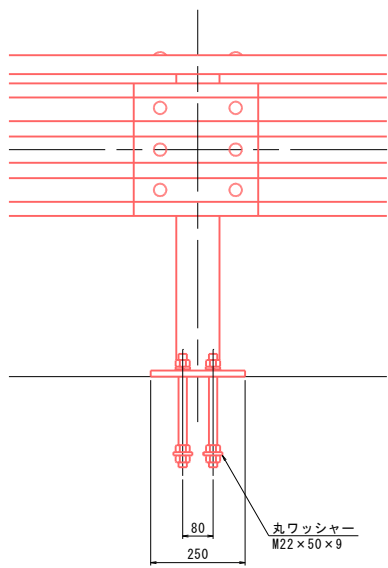


ビーム S=1:10

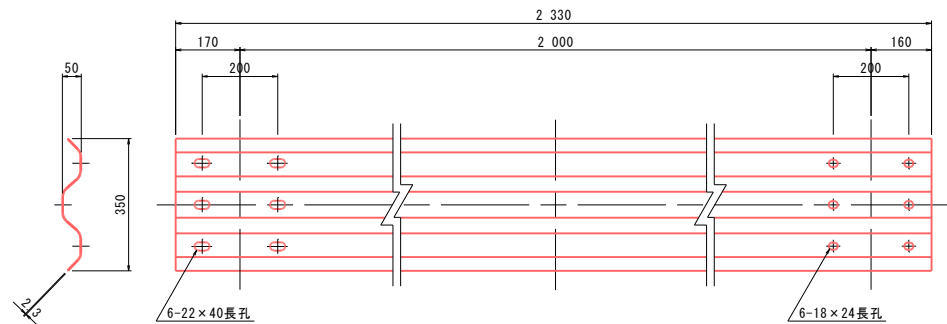


巻袖ビーム S=1:10

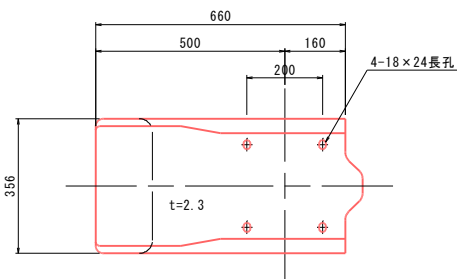


アンカーボルトA S=1:10

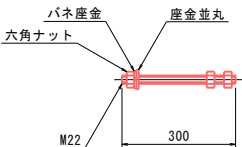


アンカーボルトB S=1:10

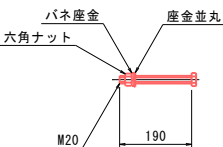


丸ワッシャー S=1:10

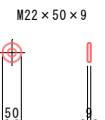

ベースプレート S=1:10

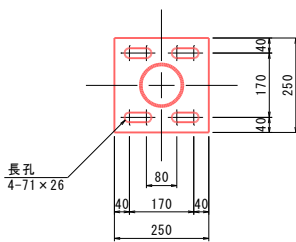


A-A断面図

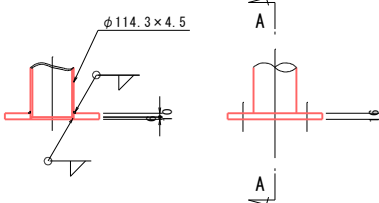


工事名	令和8年度市道0103号線道路改良工事その1		
図面名	防護柵構造図-3(参考図)		
作成年月日	令和5年3月		
縮尺	図示	図面番号	10/27
事務所名	鹿沼市役所		

箱型函渠配筋図(本体-1)


断面図 S=1:50

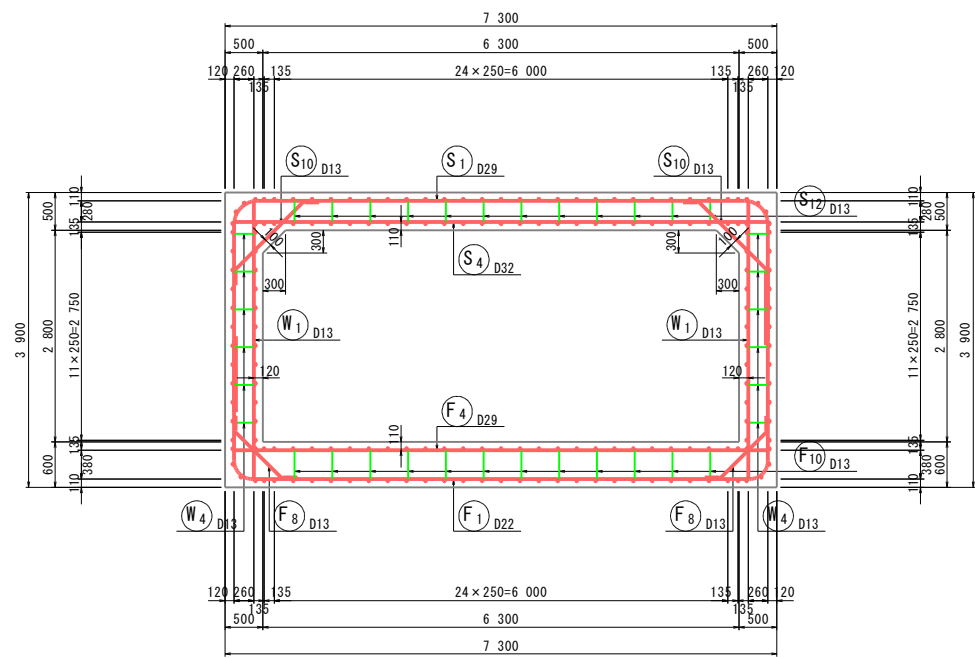

組立図 S=1:20

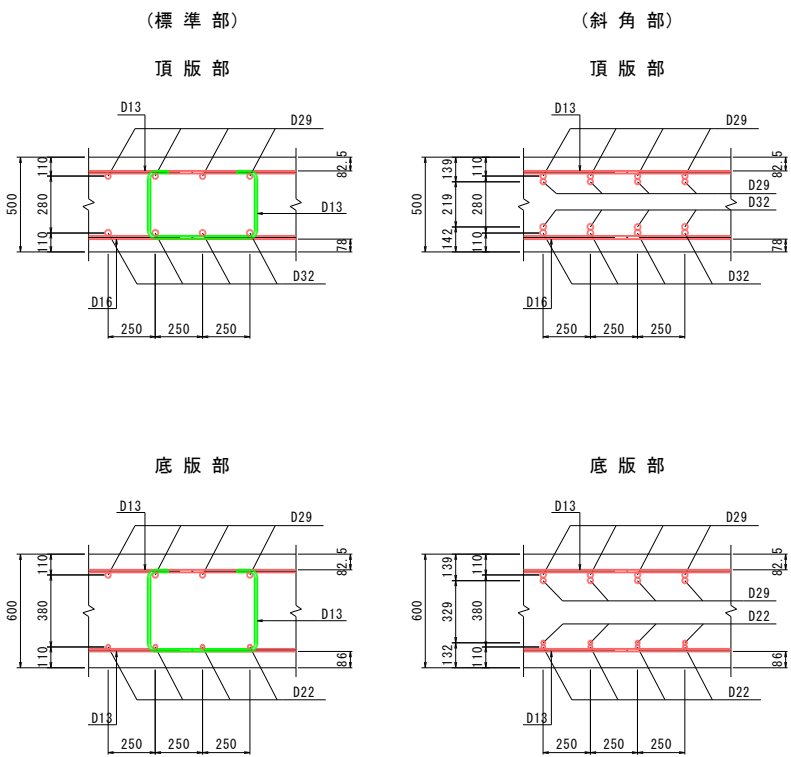


主鉄筋組立図
ctc250

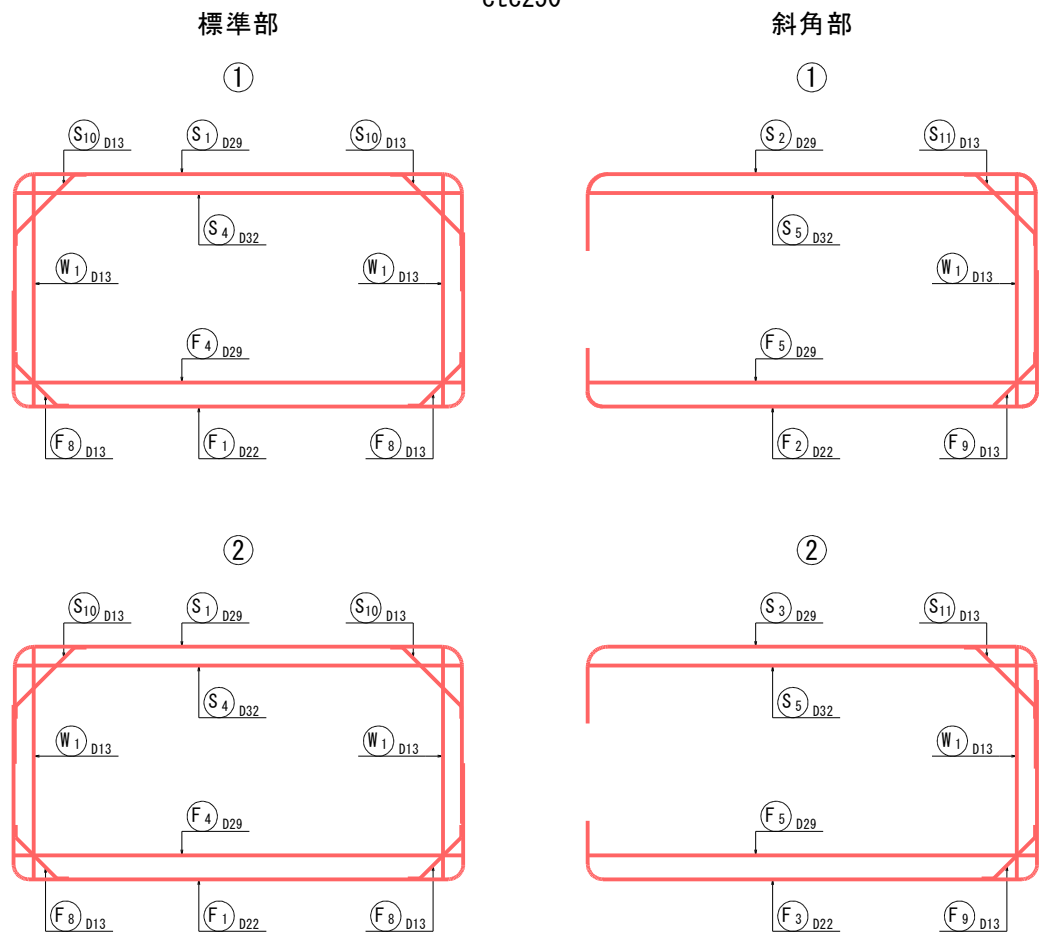


工事名	令和8年度市道0103号線道路改良工事その1		
図面名	箱型函渠配筋図(本体-1)		
作成年月日	令和 5 年 3 月		
縮尺	図示	図面番号	11/27
事務所名	鹿沼市役所		

箱型函渠配筋図（本体-2） S=1:50


1 - 1
頂版上面

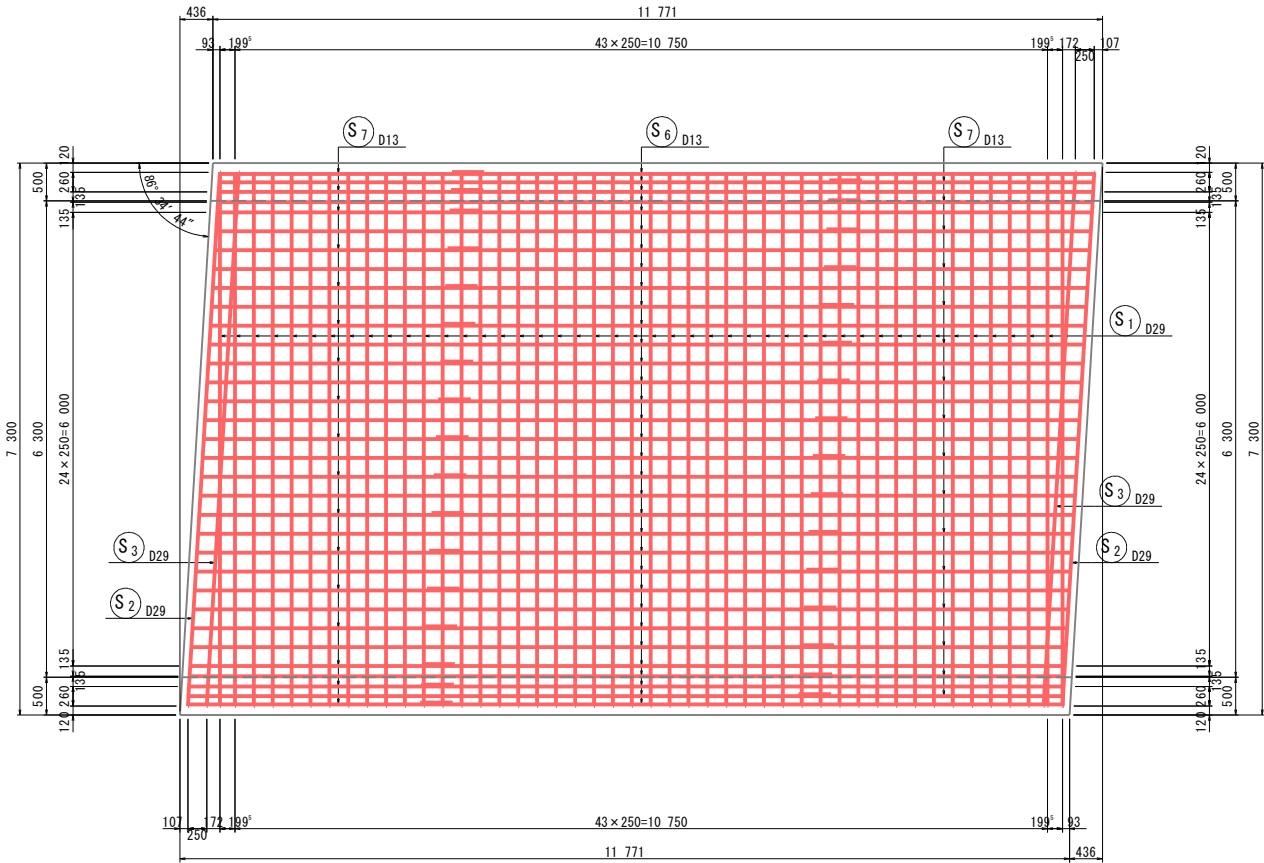


3 - 3
底版上面

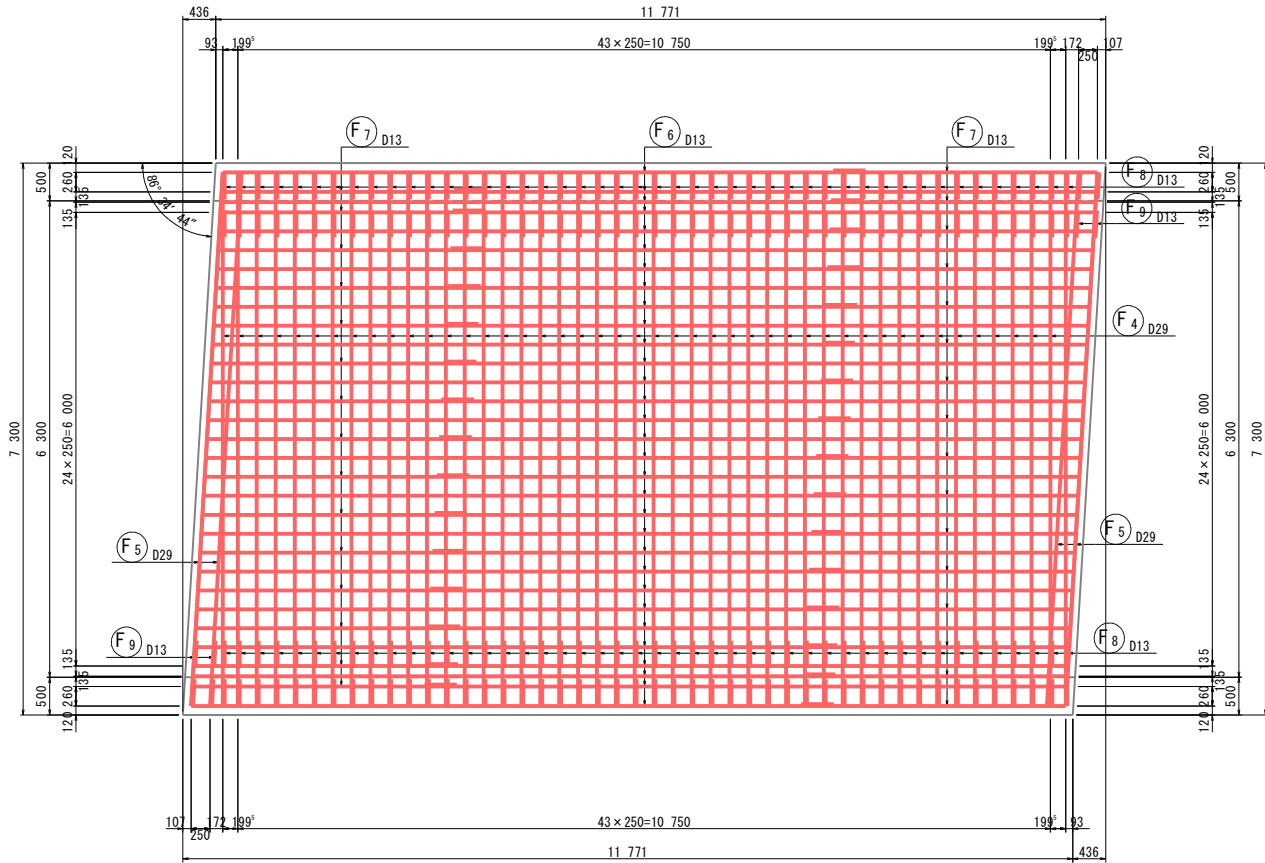


2 - 2
頂版下面

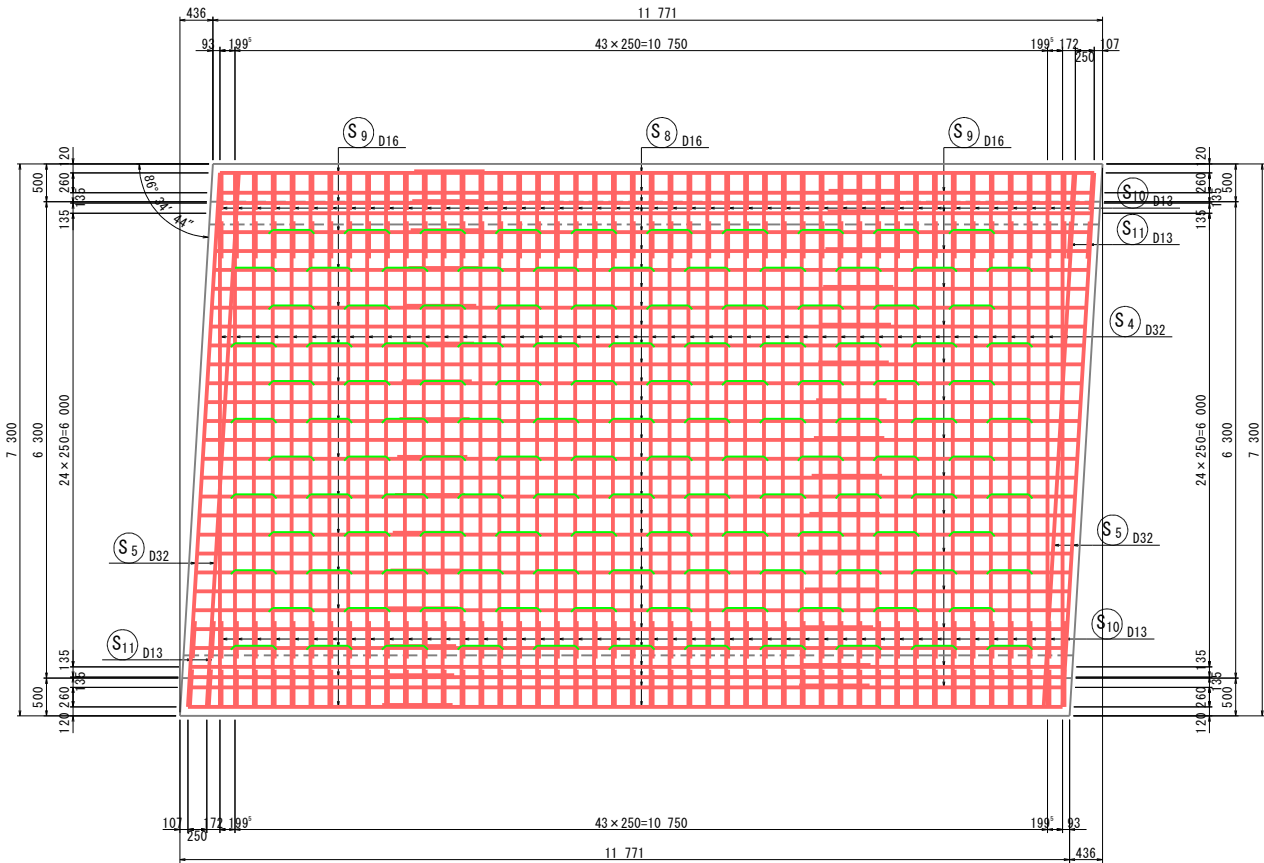

4 - 4
底版下面

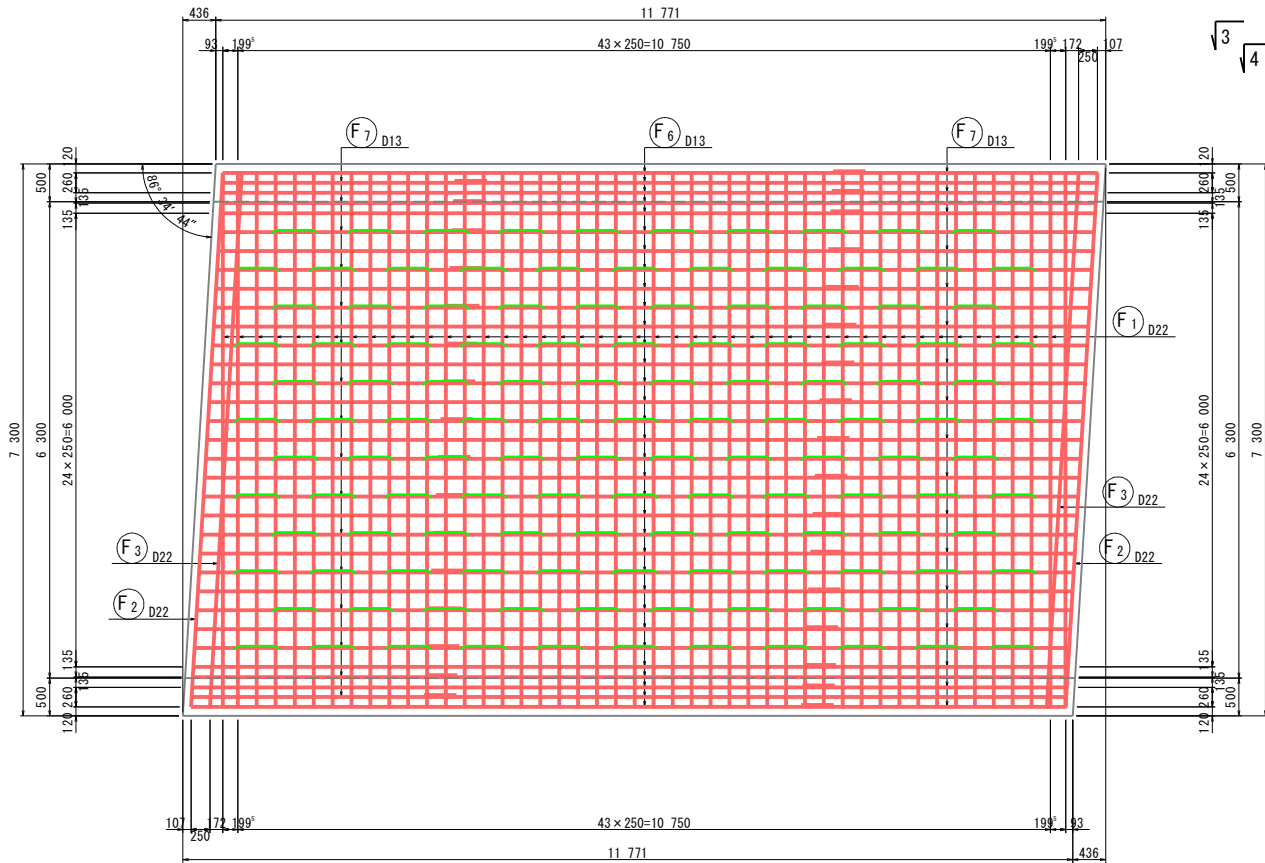


位置図

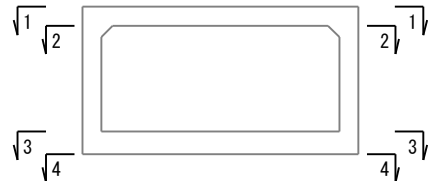


工事名	令和8年度市道0103号線道路改良工事その1		
図面名	箱型函渠配筋図（本体-2）		
作成年月日	令和 5 年 3 月		
縮 尺	S=1:50	図面番号	12/27
事務所名	鹿 沼 市 役 所		

箱型函渠配筋図（本体-3） S=1:50


5 - 5
側壁外側

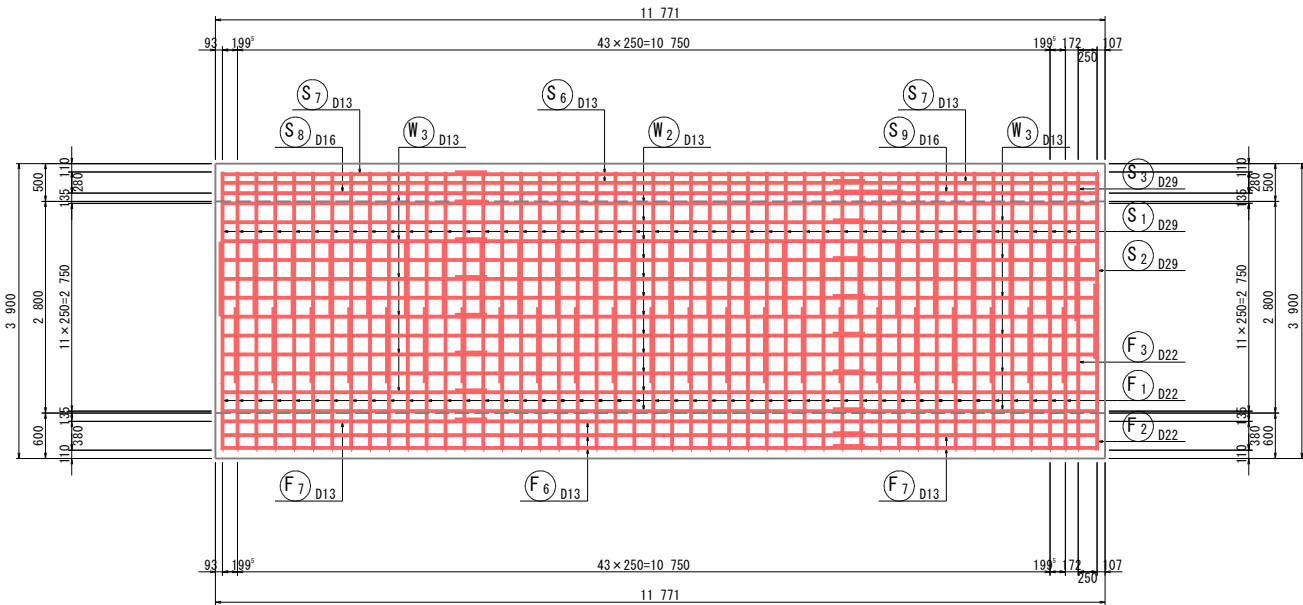


7 - 7
側壁内側

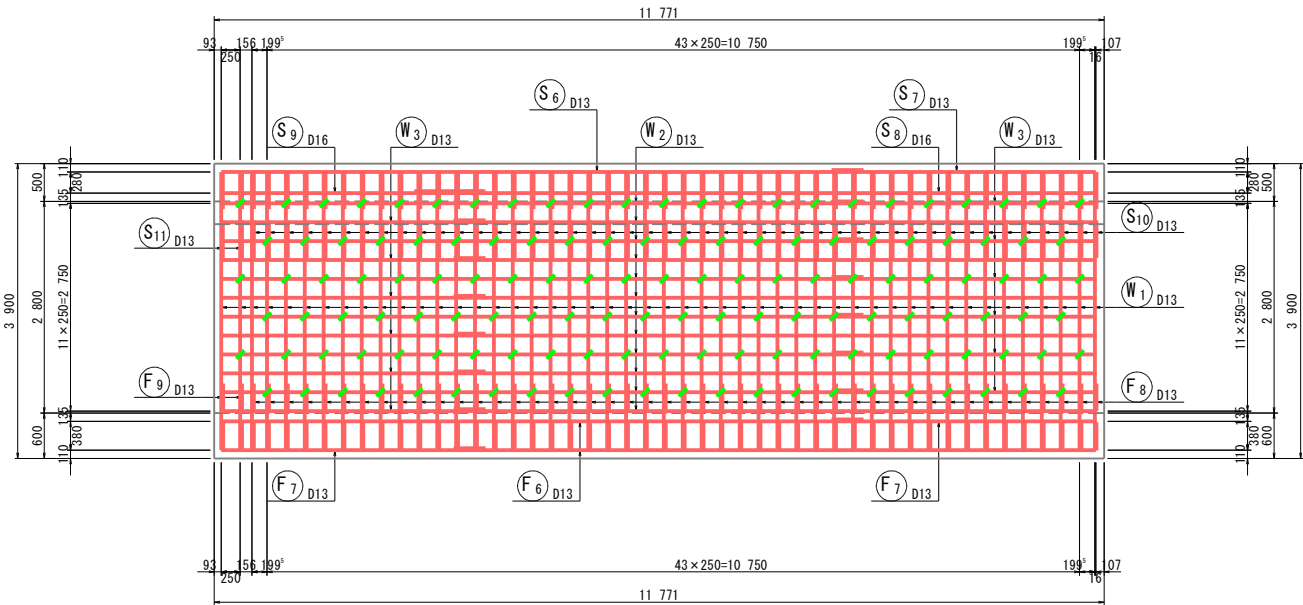


6 - 6
側壁内側

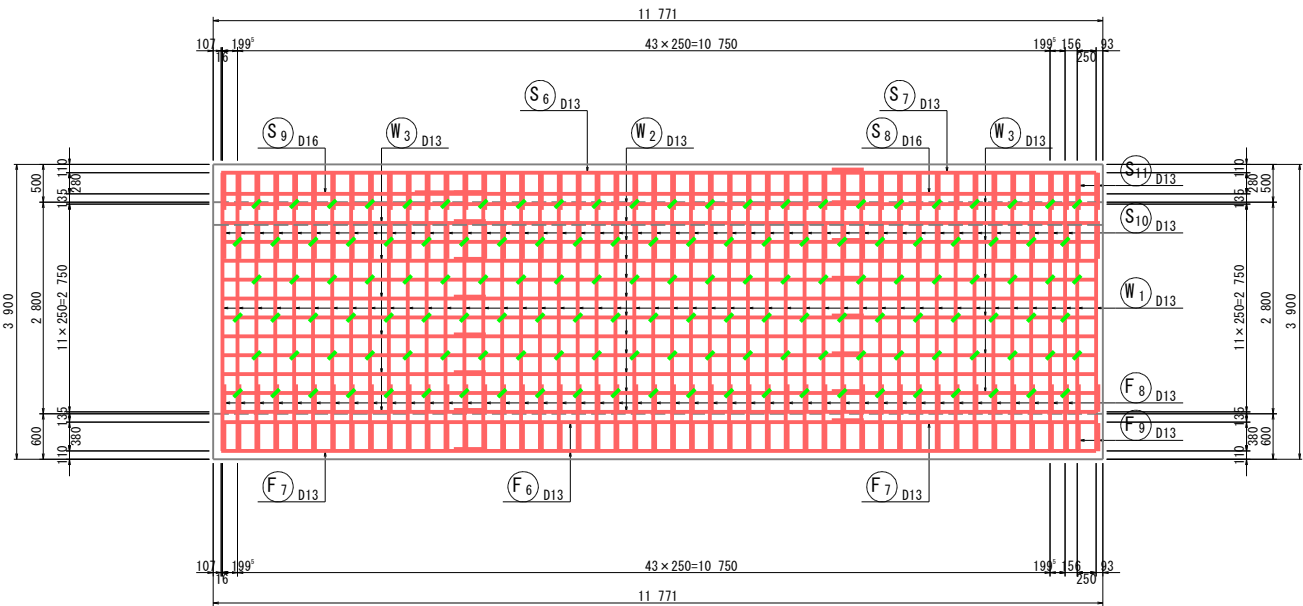

8 - 8
側壁外側

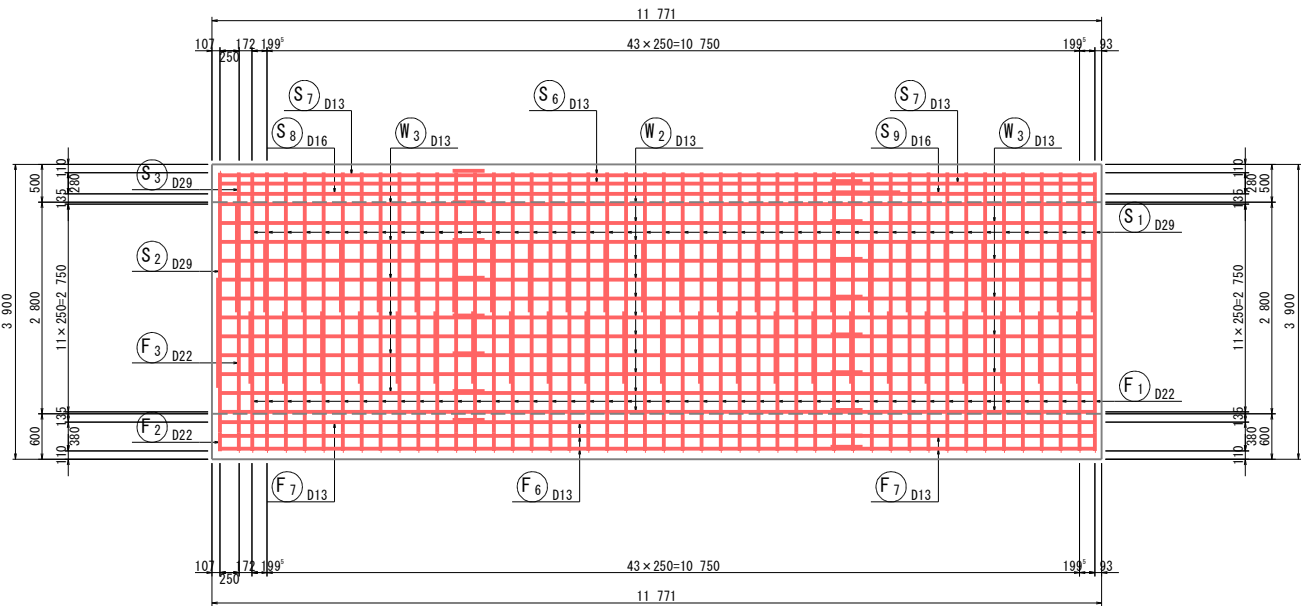


位置図

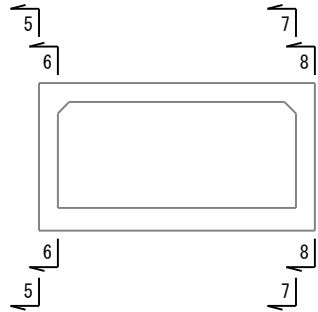

工 事 名	令和8年度市道0103号線道路改良工事その1		
図 面 名	箱型函渠配筋図（本体-3）		
作成年月日	令和 5 年 3 月		
縮 尺	S=1:50	図面番号	13/27
事務所名	鹿 沼 市 役 所		


箱型函渠配筋図（本体-4） S=1:50

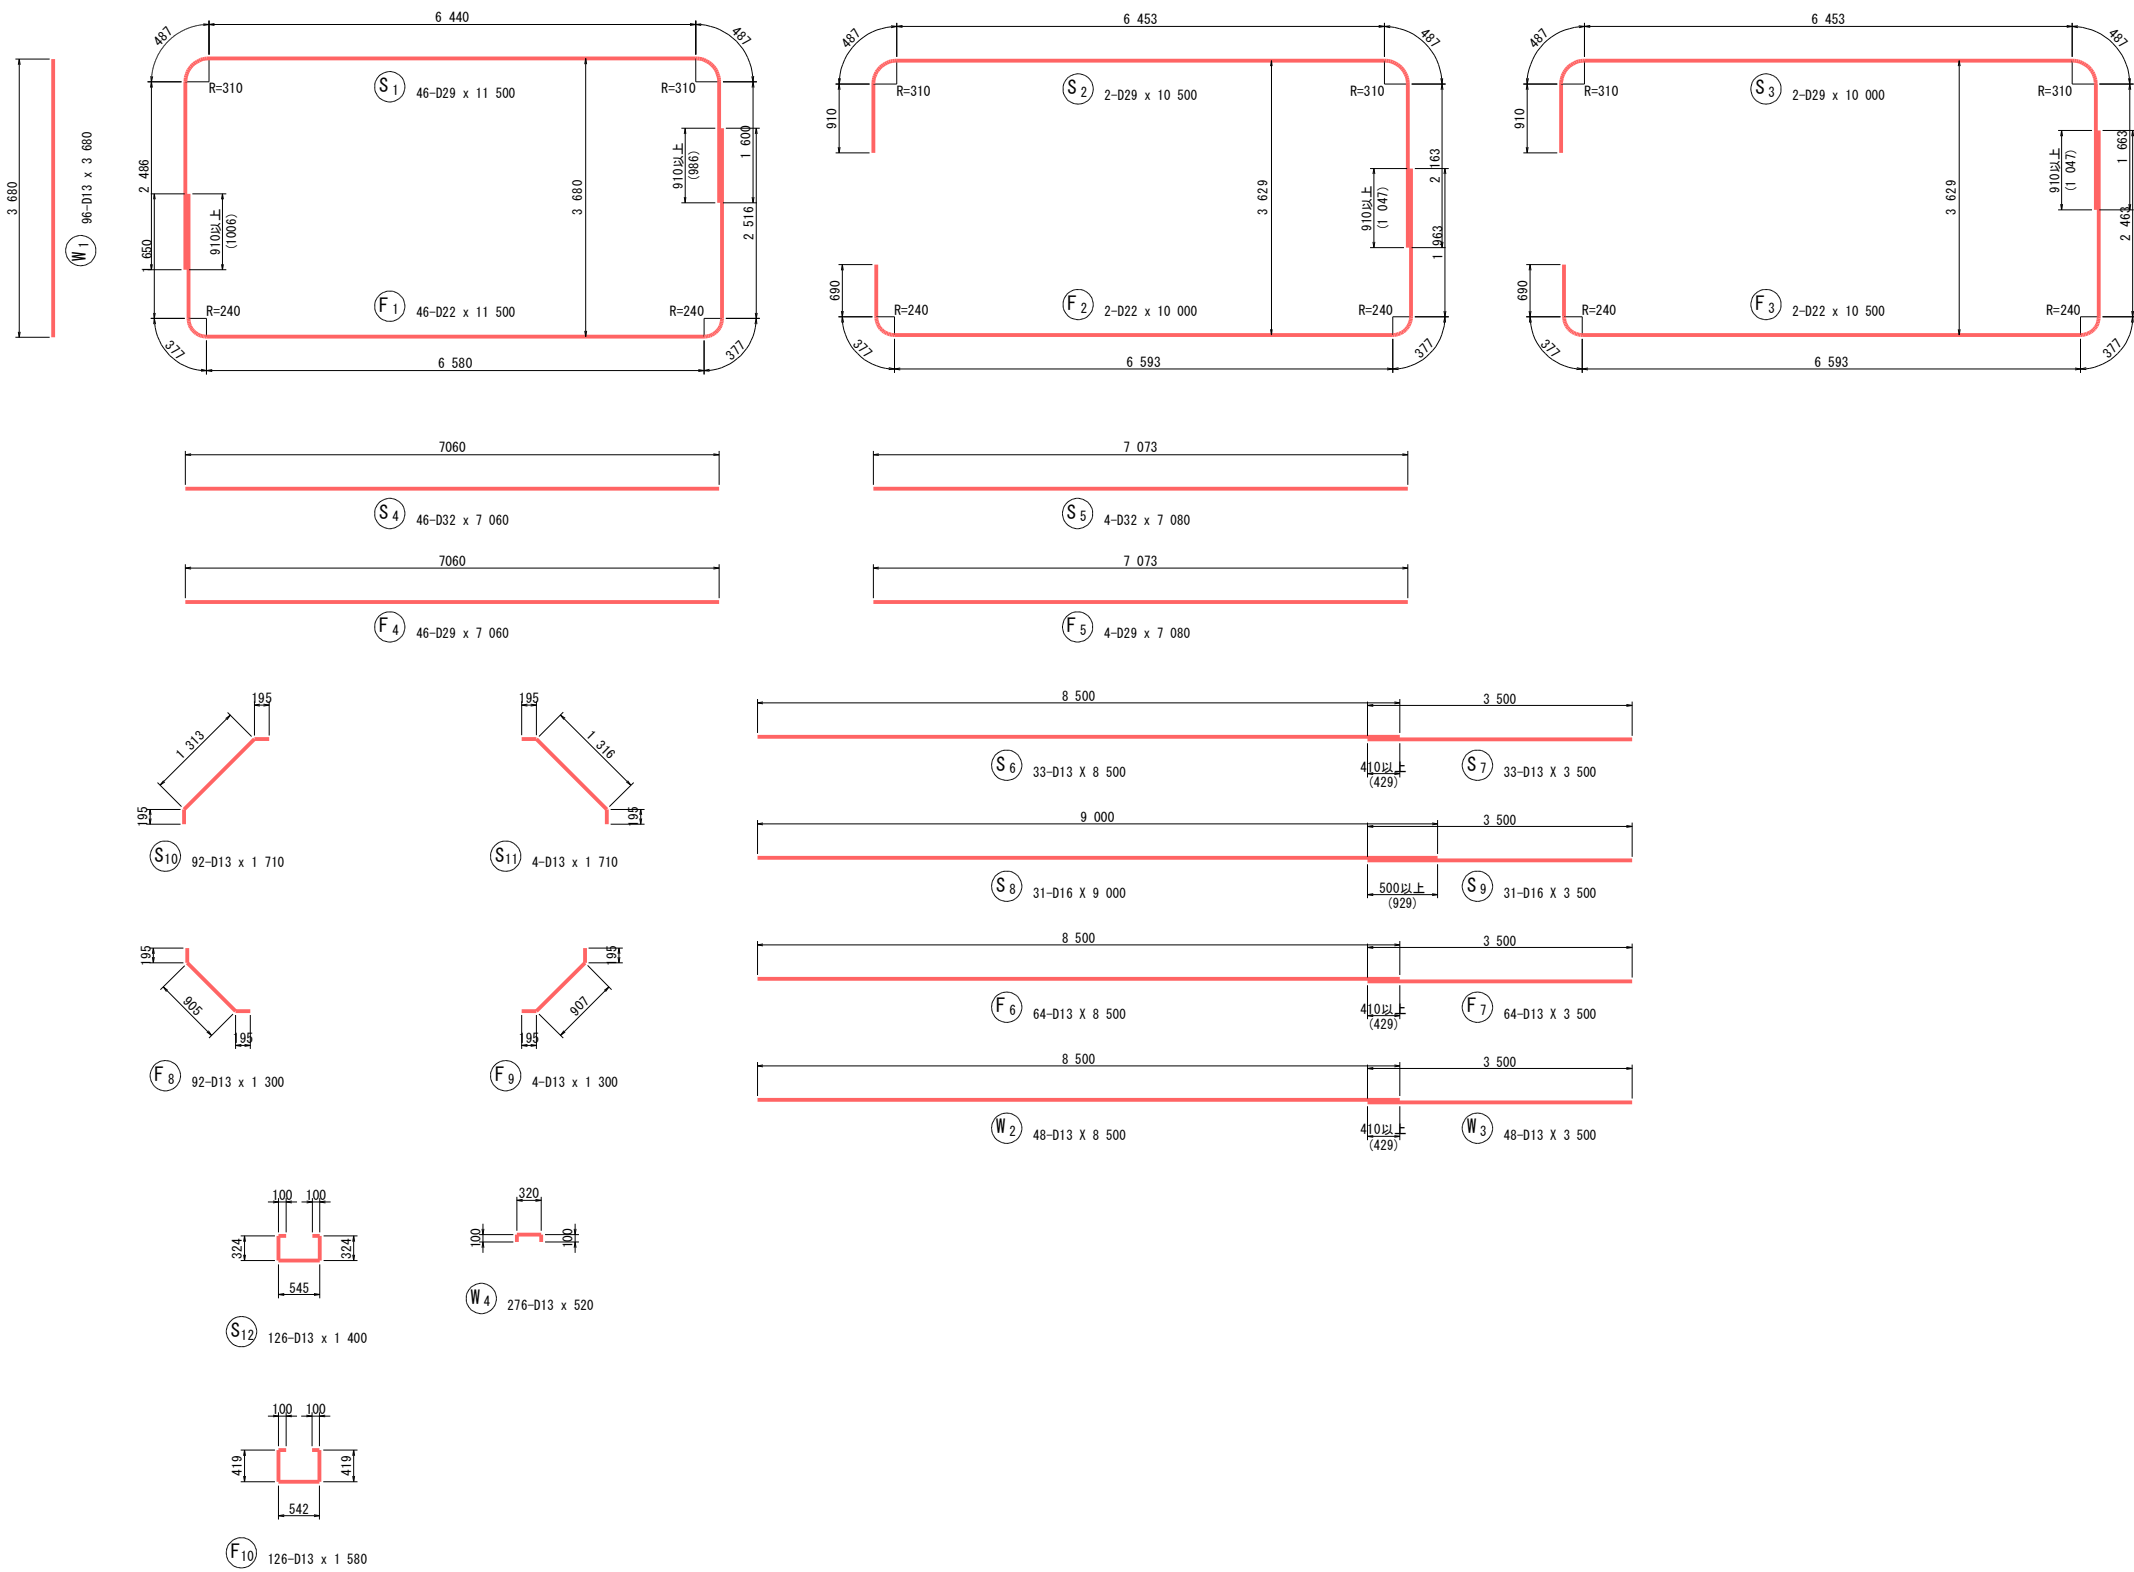


鉄筋重量表 材質:SD345

番号	径	長さ	本数	単位重量	1本当り重量	重量	摘要
S1	D 29	11 500	46	5.040	57.960	2.666.2	┌┐
S2	D 29	10 500	2	5.040	57.920	115.8	┌┐
S3	D 29	10 000	2	5.040	50.400	100.8	┌┐
S4	D 32	7 060	46	6.230	43.984	2.023.3	┌┐
S5	D 32	7 080	4	6.230	44.108	176.4	┌┐
S6	D 13	8 500	33	0.995	8.458	279.1	┌┐
S7	D 13	3 500	33	0.995	3.483	114.9	┌┐
S8	D 16	9 000	31	1.560	14.040	435.2	┌┐
S9	D 16	3 500	31	1.560	5.460	169.3	┌┐
S10	D 13	1 710	92	0.995	1.701	156.5	┌┐
S11	D 13	1 710	4	0.995	1.701	6.8	┌┐
S12	D 13	1 400	126	0.995	1.393	175.5	┌┐
F1	D 22	11 500	46	3.040	34.960	1.608.2	┌┐
F2	D 22	10 000	2	3.040	30.400	60.8	┌┐
F3	D 22	10 500	2	3.040	31.920	63.8	┌┐
F4	D 29	7 060	46	5.040	35.582	1.636.8	┌┐
F5	D 29	7 080	4	5.040	35.683	142.7	┌┐
F6	D 13	8 500	64	0.995	8.458	541.3	┌┐
F7	D 13	3 500	64	0.995	3.483	222.9	┌┐
F8	D 13	1 300	92	0.995	1.294	119.0	┌┐
F9	D 13	1 300	4	0.995	1.294	5.2	┌┐
F10	D 13	1 580	126	0.995	1.572	198.1	┌┐
W1	D 13	3 680	96	0.995	3.662	351.6	┌┐
W2	D 13	8 500	48	0.995	8.458	406.0	┌┐
W3	D 13	3 500	48	0.995	3.483	167.2	┌┐
W4	D 13	520	276	0.995	0.517	142.7	┌┐
				D 32	2,199.7	kg	
				D 29	4,662.3	kg	
				D 22	1,732.8	kg	
				D 16	604.5	kg	
				D 13	2,886.8	kg	
				合計	12,086.1	kg	


工 事 名	令和8年度市道0103号線道路改良工事その1		
図 面 名	箱型函渠配筋図（本体-4）		
作成年月日	令和 5 年 3 月		
縮 尺	S=1:50	図面番号	14/27
事務所名	鹿 沼 市 役 所		

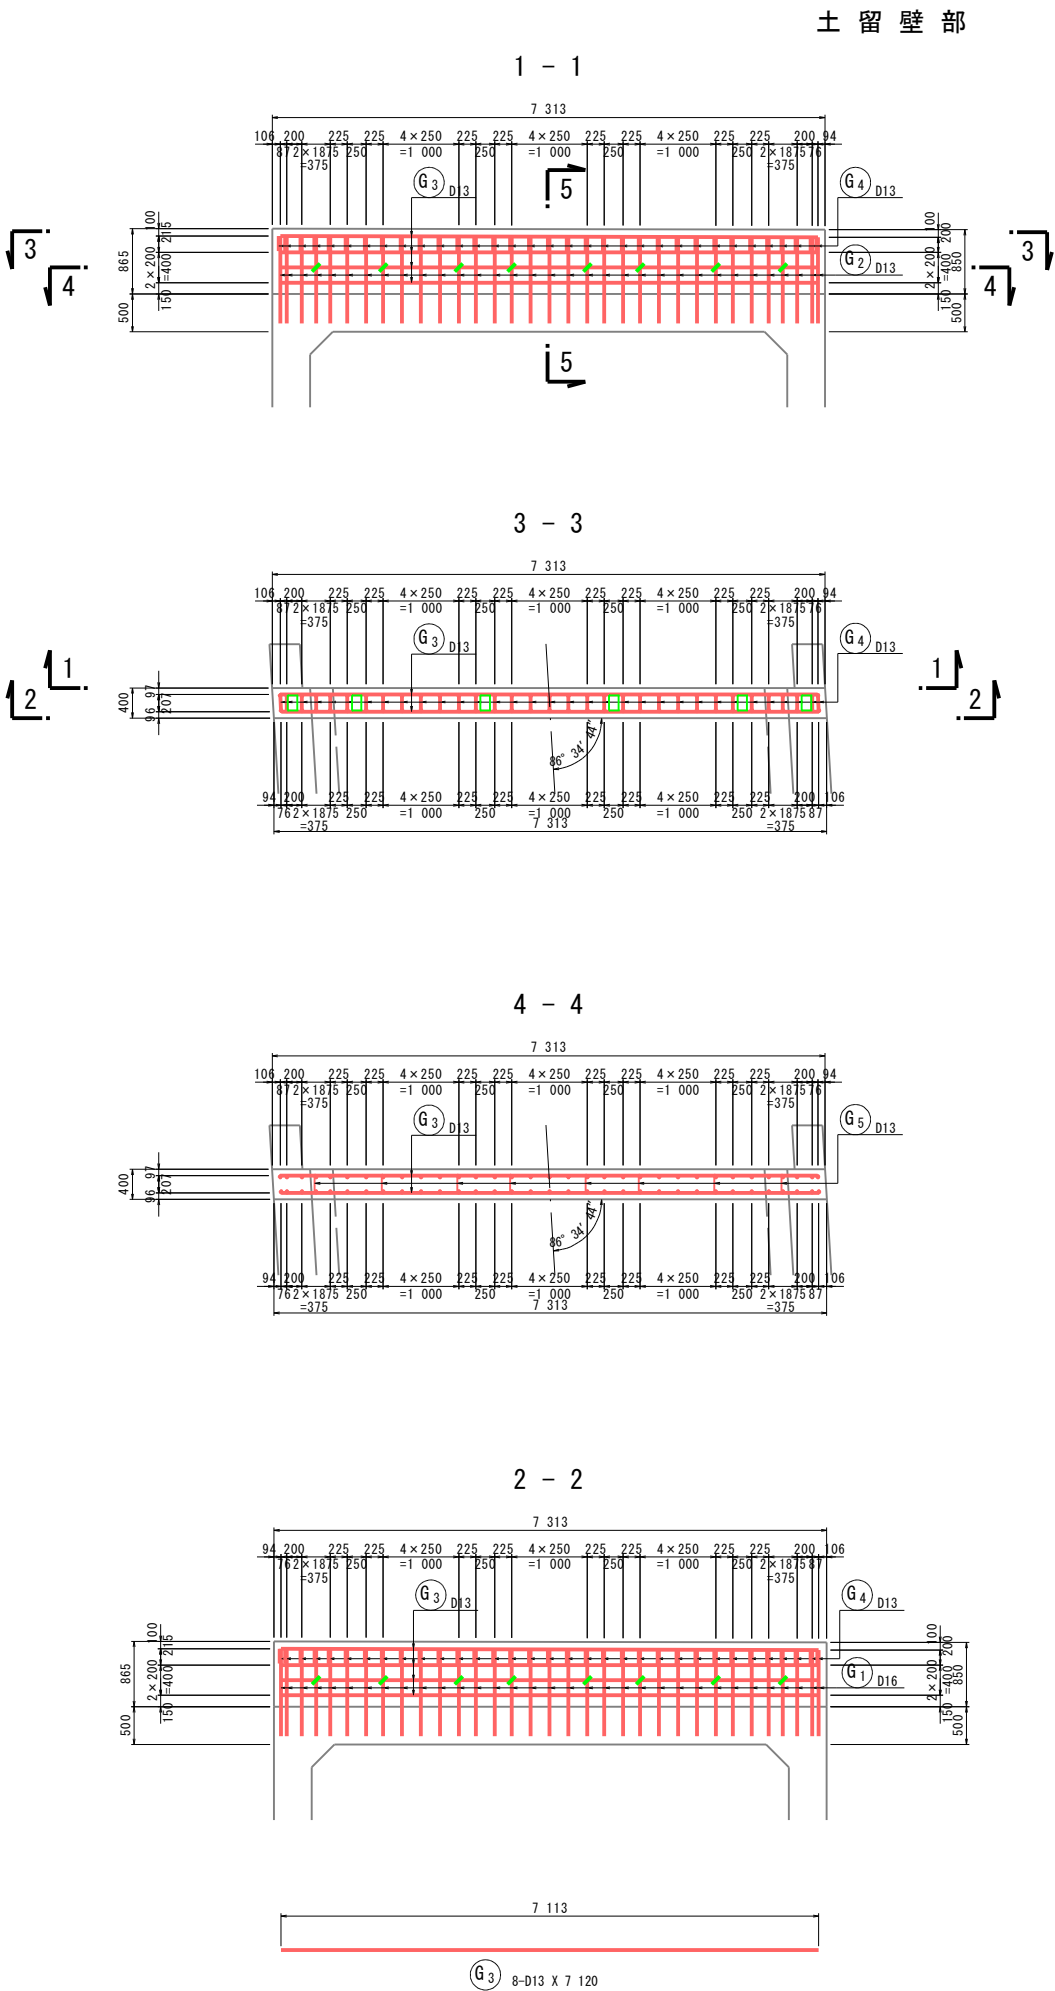

箱型函渠配筋図(土留壁：下流側) S=1:50

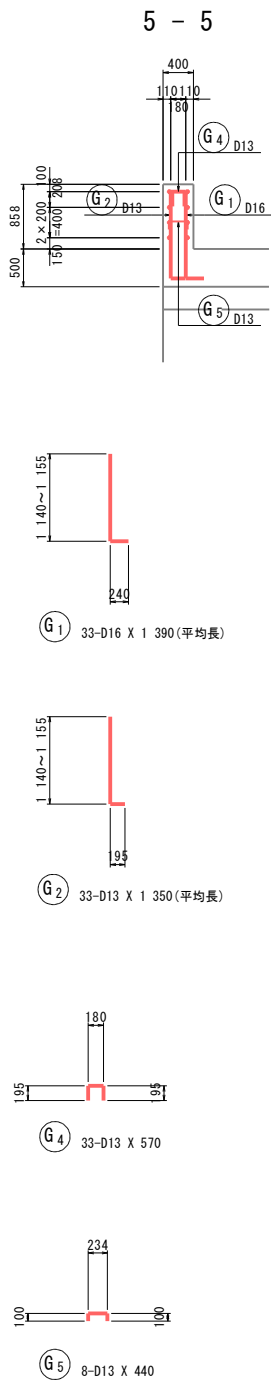


組立図 S=1:20

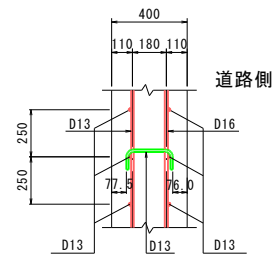

鉄筋重量表(土留壁部) 材質:SD345

番号	径	長さ	本数	単位重量	1本当り重量	重量	摘要
G1	D 16	1 390	33	1.560	2.168	71.5	(平均長)
G2	D 13	1 350	33	0.995	1.343	44.3	(平均長)
G3	D 13	7 120	8	0.995	7.084	56.7	
G4	D 13	570	33	0.995	0.567	18.7	
G5	D 13	440	8	0.995	0.438	3.5	
D 16				71.5	kg		
D 13				123.2	kg		
合計				194.7	kg		

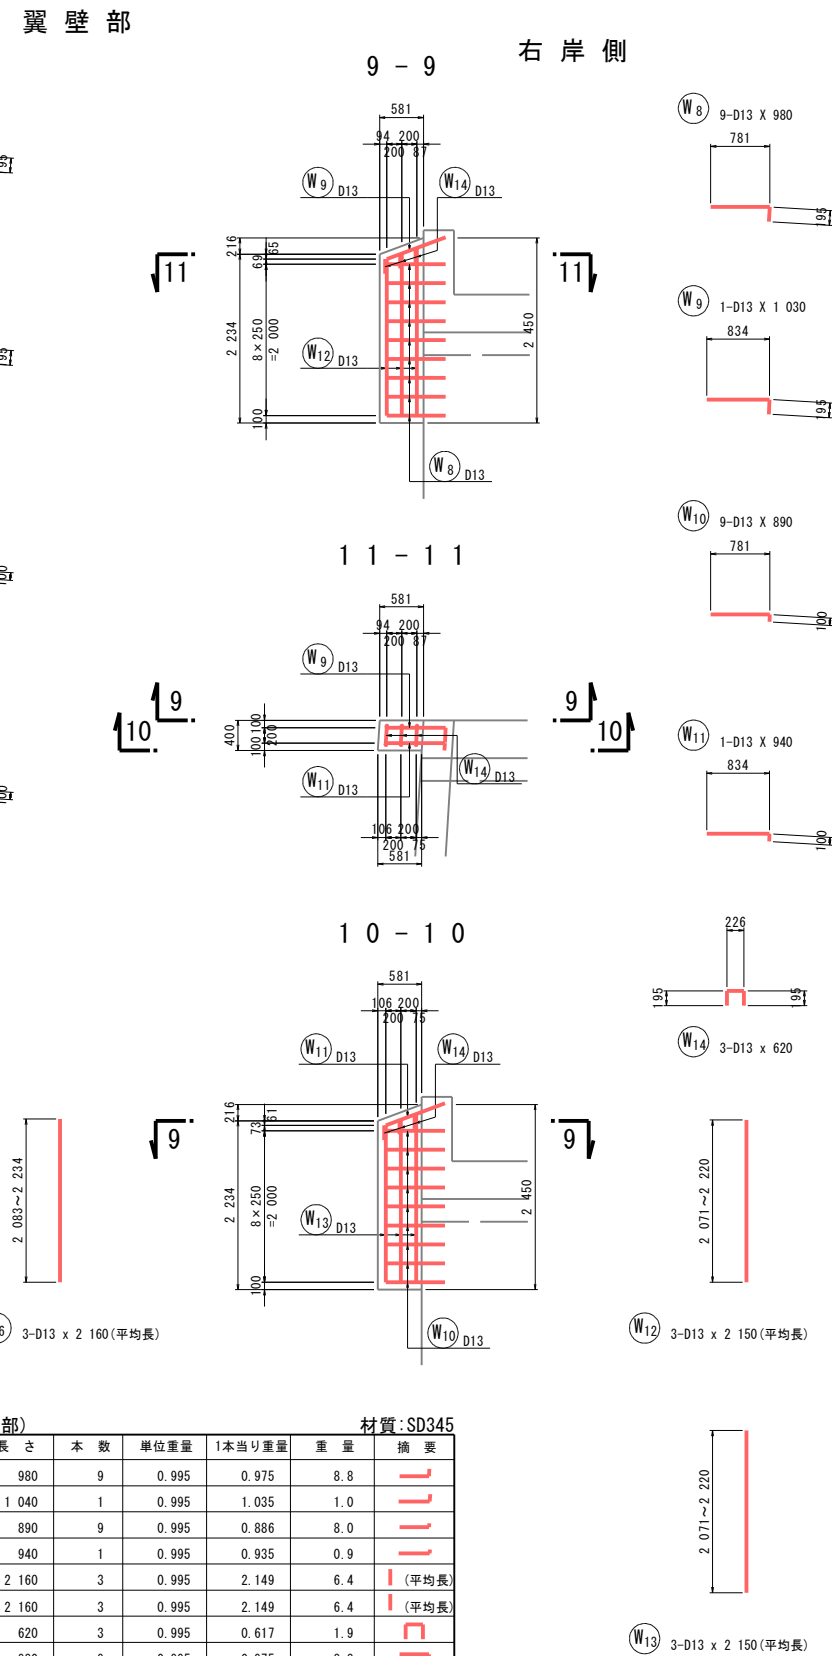


鉄筋重量表(翼壁部) 材質:SD345


番号	径	長さ	本数	単位重量	1本当り重量	重量	摘要
W1	D 13	980	9	0.995	0.975	8.8	
W2	D 13	1 040	1	0.995	1.035	1.0	
W3	D 13	890	9	0.995	0.886	8.0	
W4	D 13	940	1	0.995	0.935	0.9	
W5	D 13	2 160	3	0.995	2.149	6.4	(平均長)
W6	D 13	2 160	3	0.995	2.149	6.4	(平均長)
W7	D 13	620	3	0.995	0.617	1.9	
W8	D 13	980	9	0.995	0.975	8.8	
W9	D 13	1 030	1	0.995	1.025	1.0	
W10	D 13	890	9	0.995	0.886	8.0	
W11	D 13	940	1	0.995	0.935	0.9	
W12	D 13	2 150	3	0.995	2.139	6.4	(平均長)
W13	D 13	2 150	3	0.995	2.139	6.4	(平均長)
W14	D 13	620	3	0.995	0.617	1.9	
D 13				66.8	kg		

工 事 名	令和8年度市道0103号線道路改良工事その1		
図 面 名	箱型函渠配筋図(土留壁：下流側)		
作成年月日	令和 5 年 3 月		
縮 尺	図 示	図面番号	15/27
事務所名	鹿 沼 市 役 所		



土留壁部

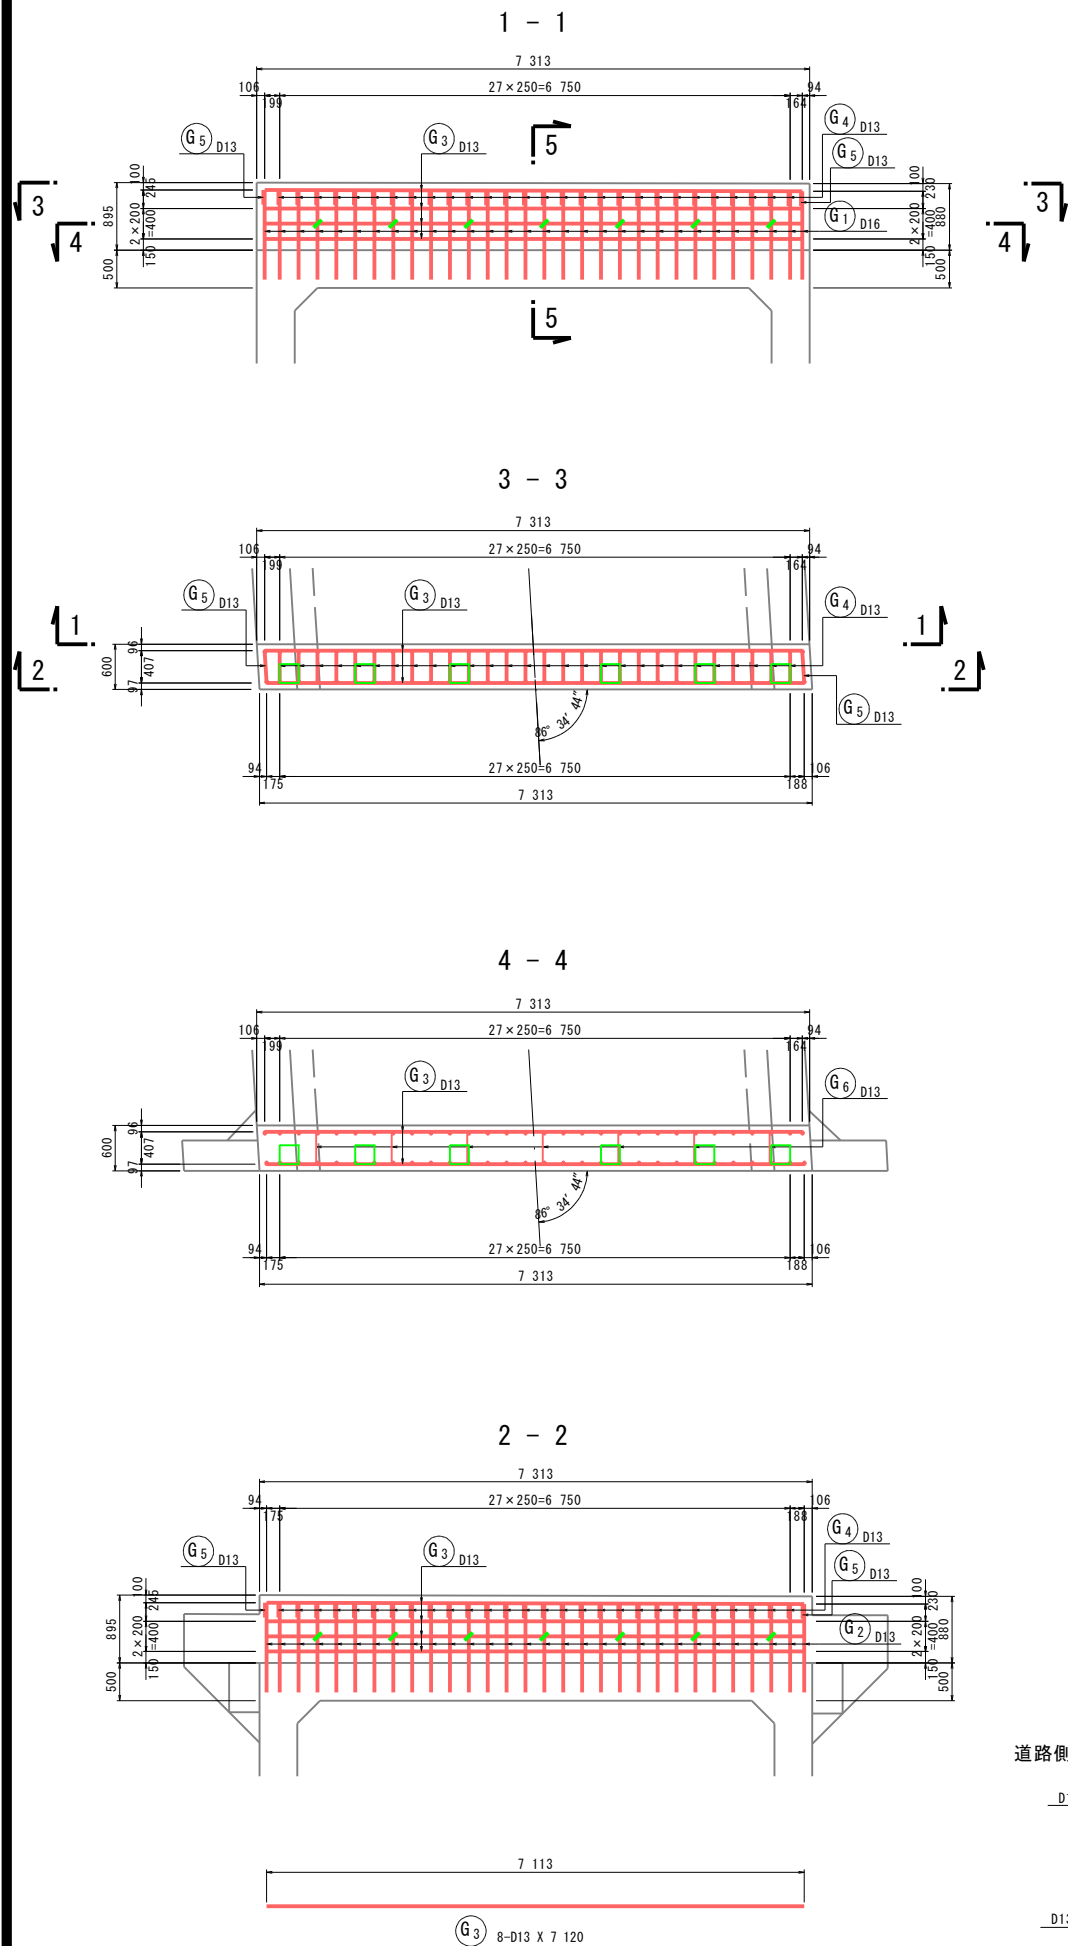

箱型函渠配筋図(土留壁：上流側) S=1:50

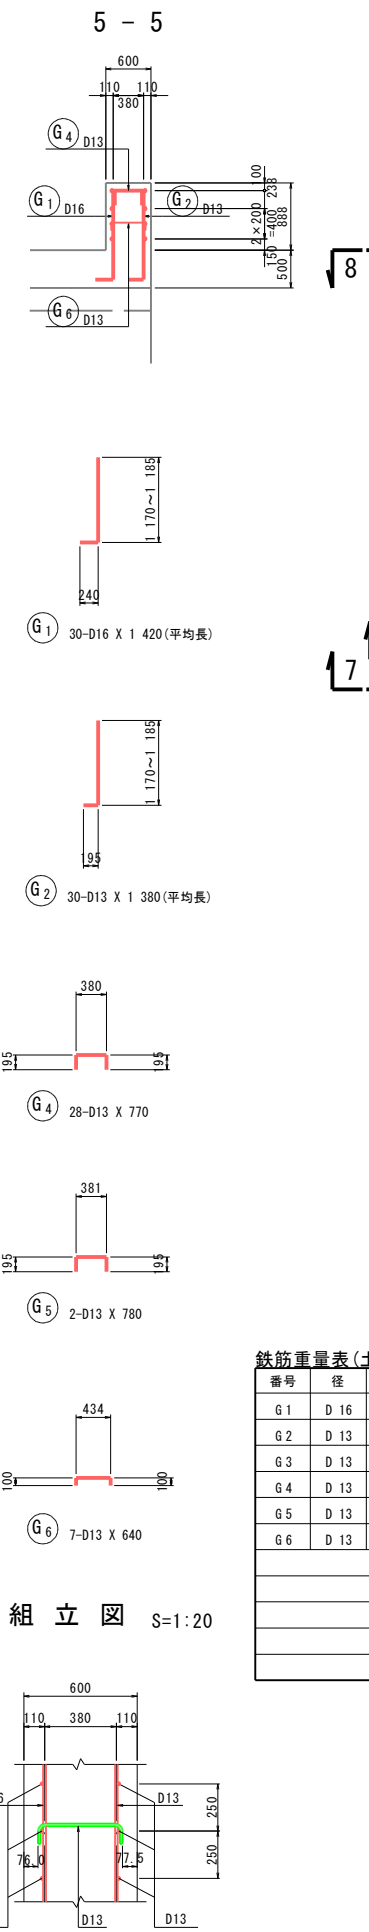


翼壁部

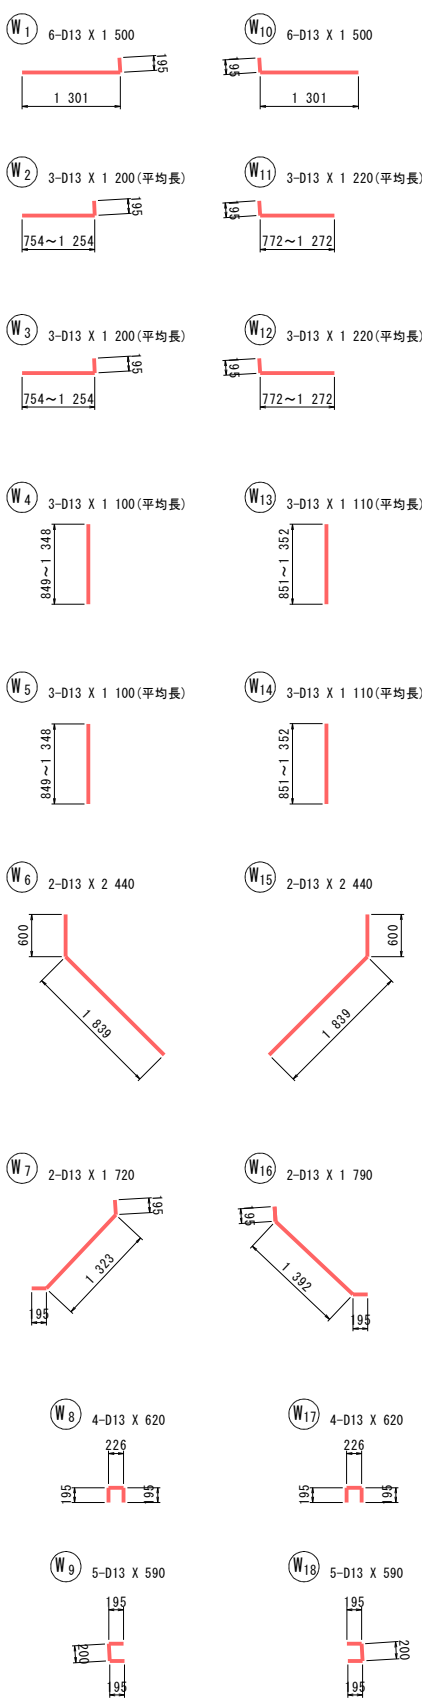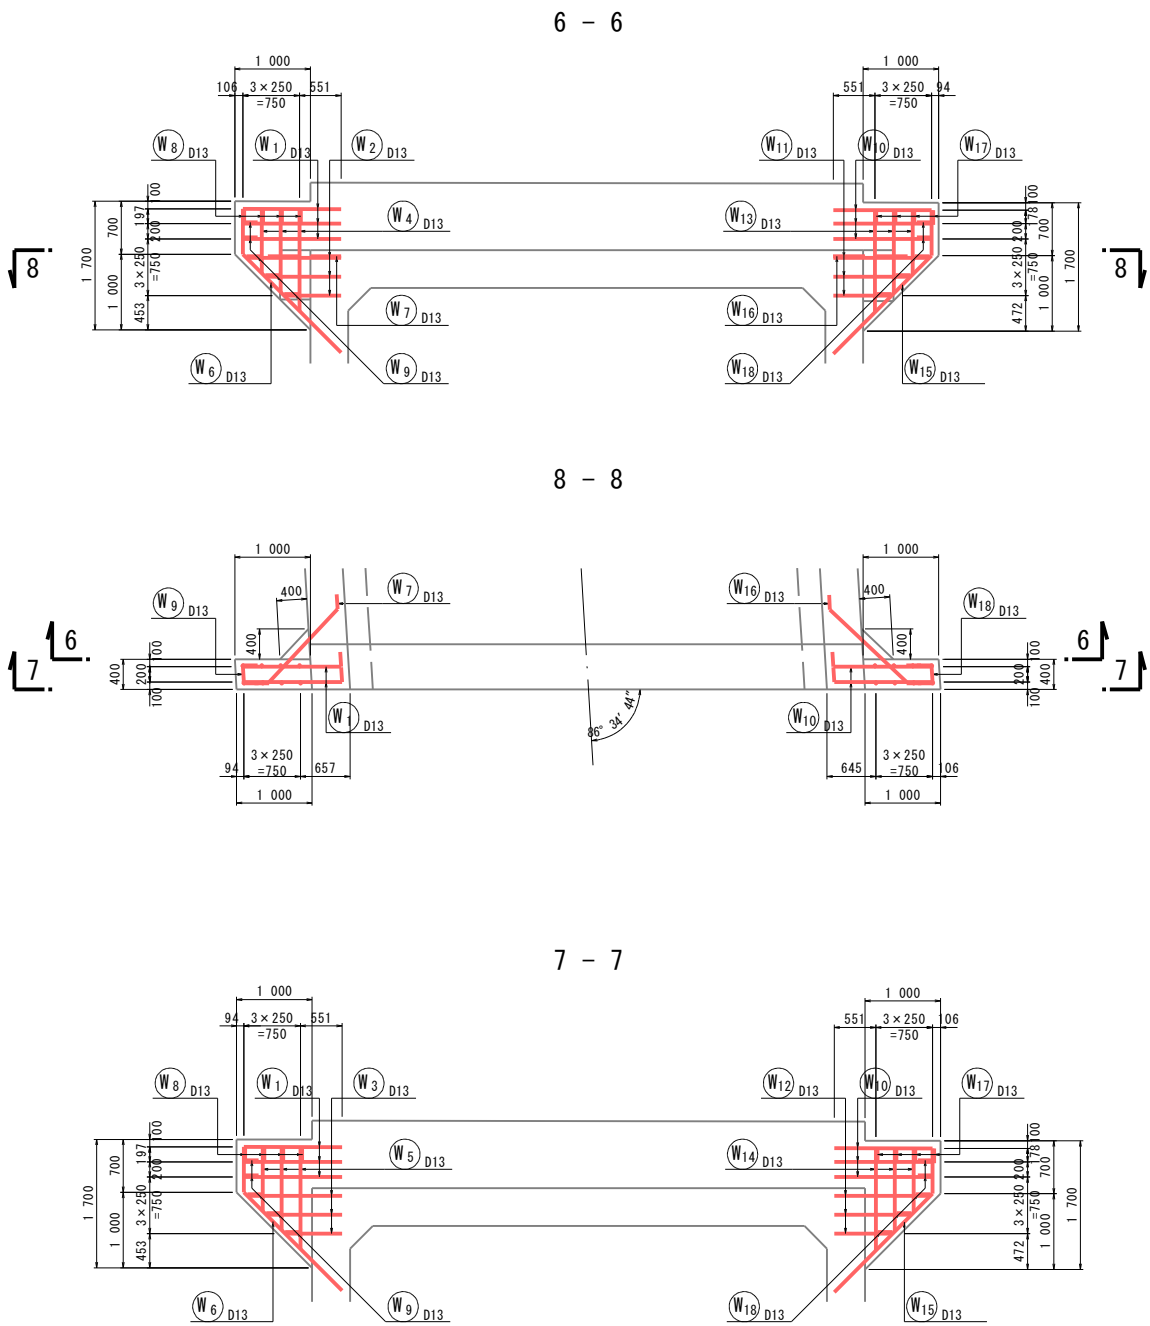

鉄筋重量表(土留壁部)							材質:SD345
番号	径	長さ	本数	単位重量	1本当り重量	重量	摘要
G1	D 16	1 420	30	1.560	2.215	66.5	(平均長)
G2	D 13	1 380	30	0.995	1.373	41.2	(平均長)
G3	D 13	7 120	8	0.995	7.084	56.7	
G4	D 13	770	28	0.995	0.766	21.4	
G5	D 13	780	2	0.995	0.776	1.6	
G6	D 13	640	7	0.995	0.637	4.5	
D 16				66.5	kg		
D 13				125.4	kg		
合計				191.9	kg		

鉄筋重量表(翼壁部)							材質:SD345
番号	径	長さ	本数	単位重量	1本当り重量	重量	摘要
W1	D 13	1 500	6	0.995	1.493	9.0	
W2	D 13	1 200	3	0.995	1.194	3.6	(平均長)
W3	D 13	1 200	3	0.995	1.194	3.6	(平均長)
W4	D 13	1 100	3	0.995	1.095	3.3	(平均長)
W5	D 13	1 100	3	0.995	1.095	3.3	(平均長)
W6	D 13	2 440	2	0.995	2.428	4.9	
W7	D 13	1 720	2	0.995	1.711	3.4	
W8	D 13	620	4	0.995	0.617	2.5	
W9	D 13	590	5	0.995	0.587	2.9	
W10	D 13	1 500	6	0.995	1.493	9.0	
W11	D 13	1 220	3	0.995	1.214	3.6	(平均長)
W12	D 13	1 220	3	0.995	1.214	3.6	(平均長)
W13	D 13	1 110	3	0.995	1.104	3.3	(平均長)
W14	D 13	1 110	3	0.995	1.104	3.3	(平均長)
W15	D 13	2 440	2	0.995	2.428	4.9	
W16	D 13	1 790	2	0.995	1.781	3.6	
W17	D 13	620	4	0.995	0.617	2.5	
W18	D 13	590	5	0.995	0.587	2.9	
D 13				73.2	kg		


組立図 S=1:20

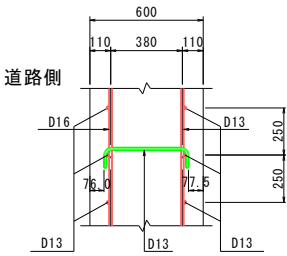

工事名	令和8年度市道0103号線道路改良工事その1		
図面名	箱型函渠配筋図(土留壁：上流側)		
作成年月日	令和5年3月		
縮尺	図示	図面番号	16/27
事務所名	鹿沼市役所		

掛樋水路構造図



断面図 (A-A) S=1:30

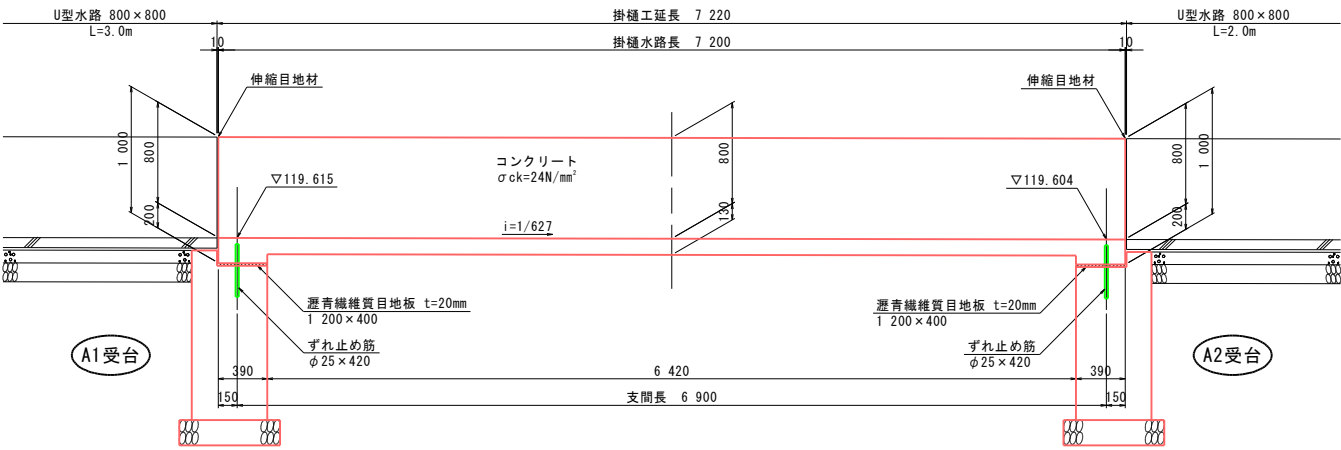

断面図 S=1:30

端部



中央

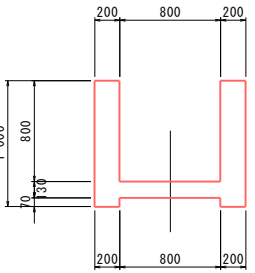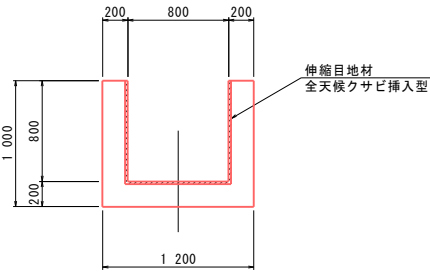

ずれ止め部詳細図 S=1:20



A1受台

A2受台

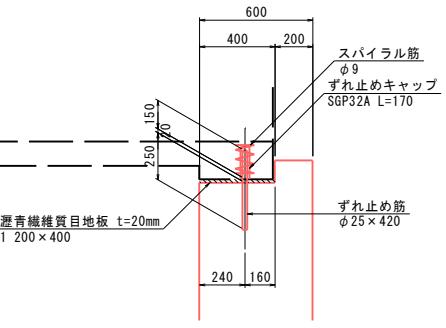
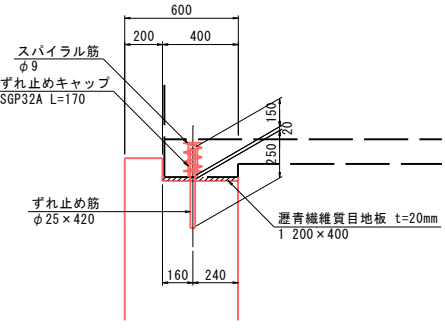


ずれ止めキャップ詳細図 S=1:2


スパイラル筋 S=1:10

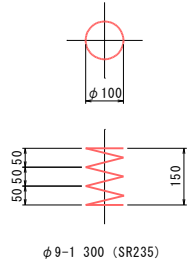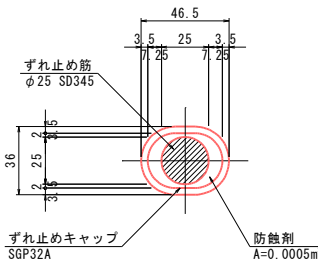


端部側面図 (B-B) S=1:30

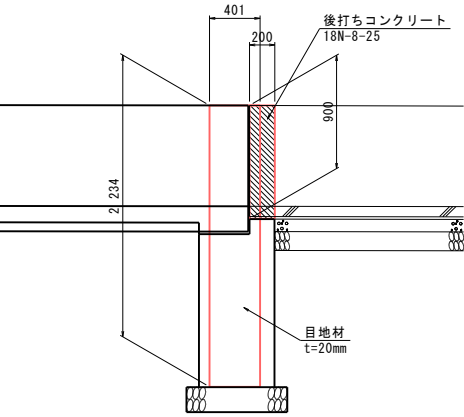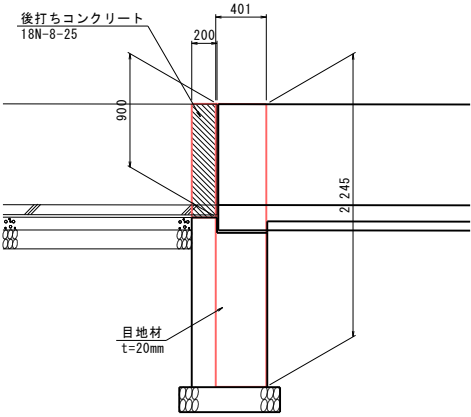

平面図 S=1:30

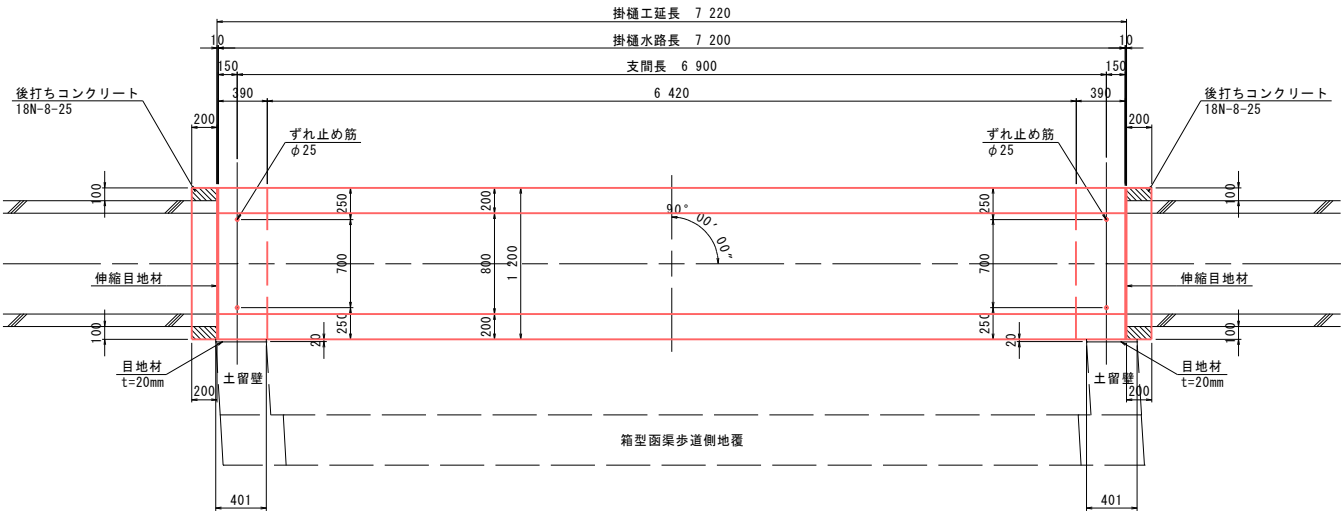


伸縮目地材詳細図 S=1:2

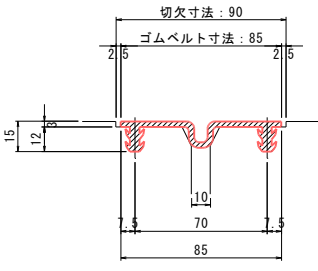


工 事 名	令和8年度市道0103号線道路改良工事その1		
図 面 名	掛樋水路構造図		
作成年月日	令和 5 年 3 月		
縮 尺	図 示	図面番号	17/27
事務所名	鹿 沼 市 役 所		

掛樋水路配筋図 S=1:20


1 - 1

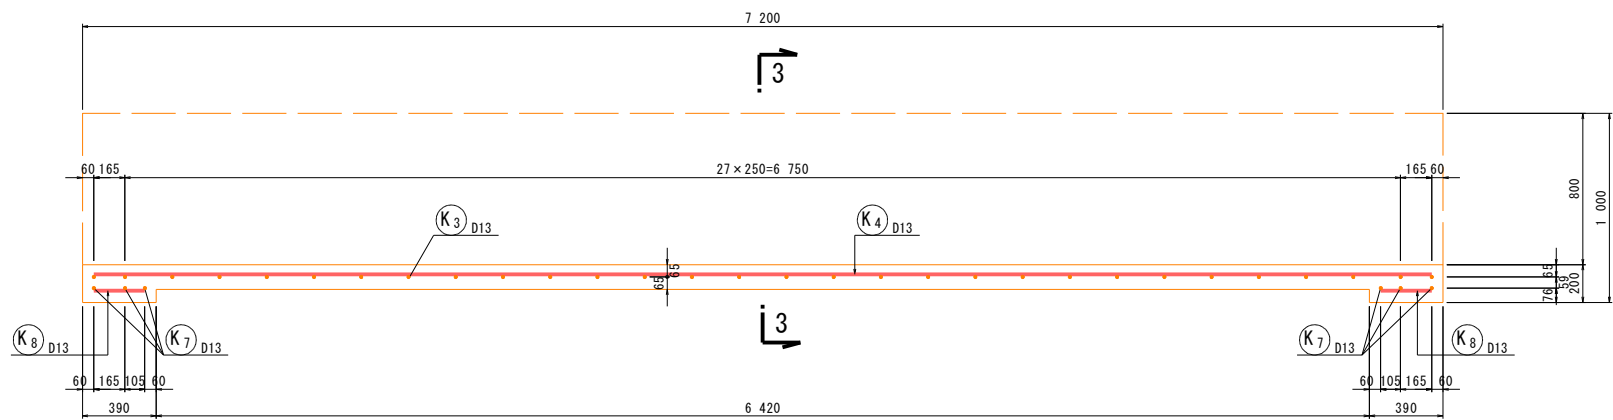

2 - 2

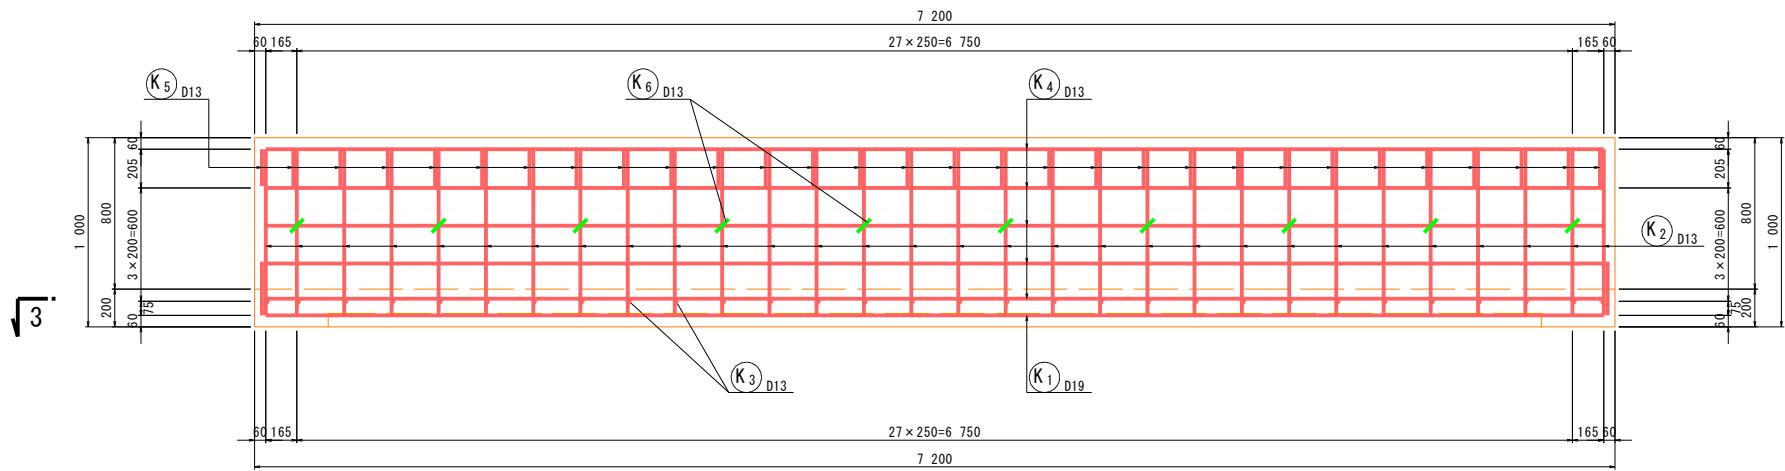



3 - 3

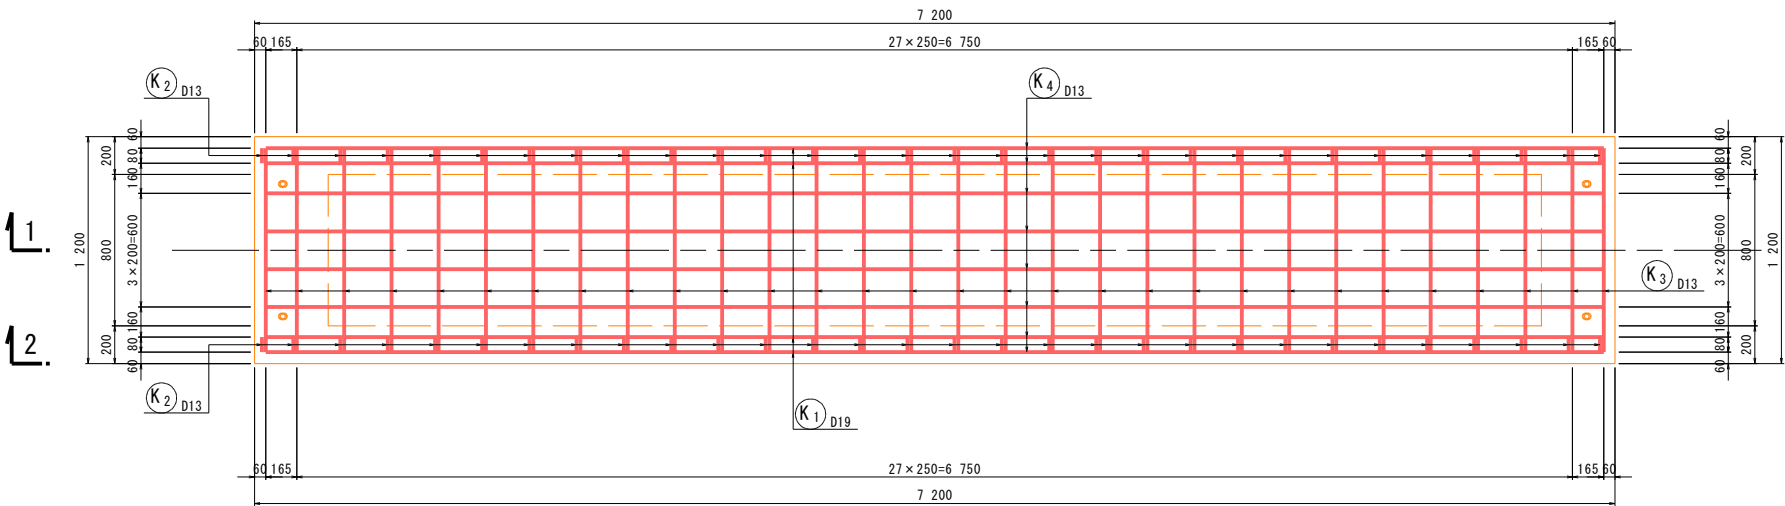

端部

断面図

中央

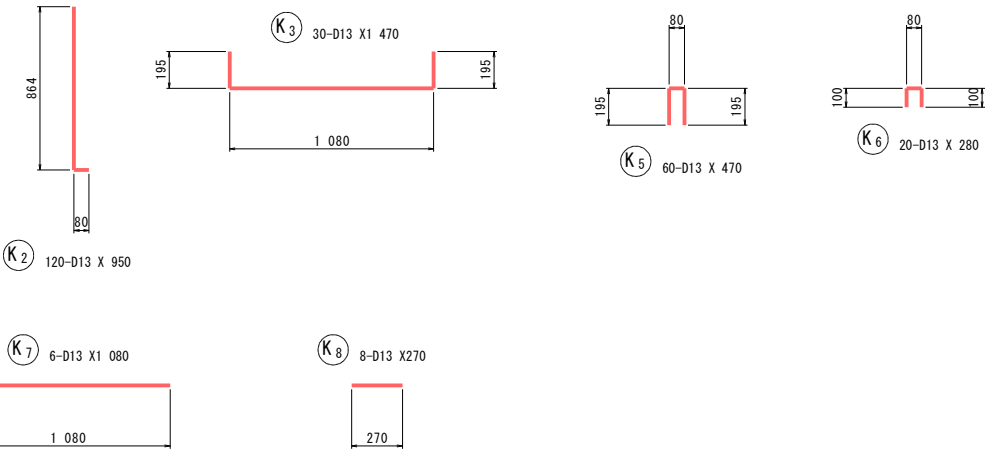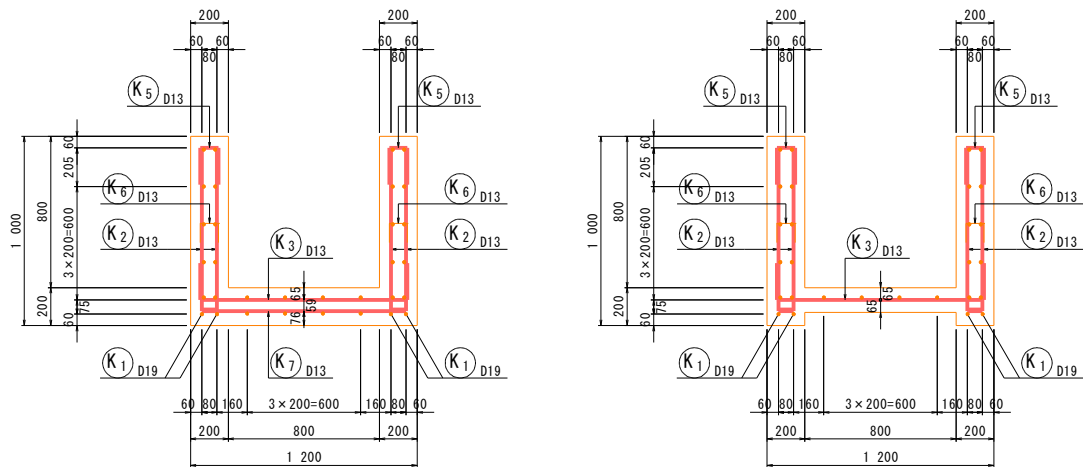


鉄筋重量表							材質:SD345
番号	径	長 さ	本 数	単位重量	1本当り重量	重 量	摘 要
K 1	D 19	7 650	4	2.250	17.213	68.9	
K 2	D 13	950	120	0.995	0.945	113.4	
K 3	D 13	1 470	30	0.995	1.463	43.9	
K 4	D 13	7 080	24	0.995	7.045	169.1	
K 5	D 13	470	60	0.995	0.468	28.1	
K 6	D 13	280	20	0.995	0.279	5.6	
K 7	D 13	1 080	6	0.995	1.075	6.5	
K 8	D 13	270	8	0.995	0.269	2.2	
		D 19		68.9	kg		
		D 13		368.8	kg		
		合 計		437.7	kg		


工事名	令和8年度市道0103号線道路改良工事その1		
図面名	掛樋水路配筋図		
作成年月日	令和 5 年 3 月		
縮尺	S=1:20	図面番号	18/27
事務所名	鹿沼市役所		

掛樋水路受台構造図 S=1:20

A1 受台

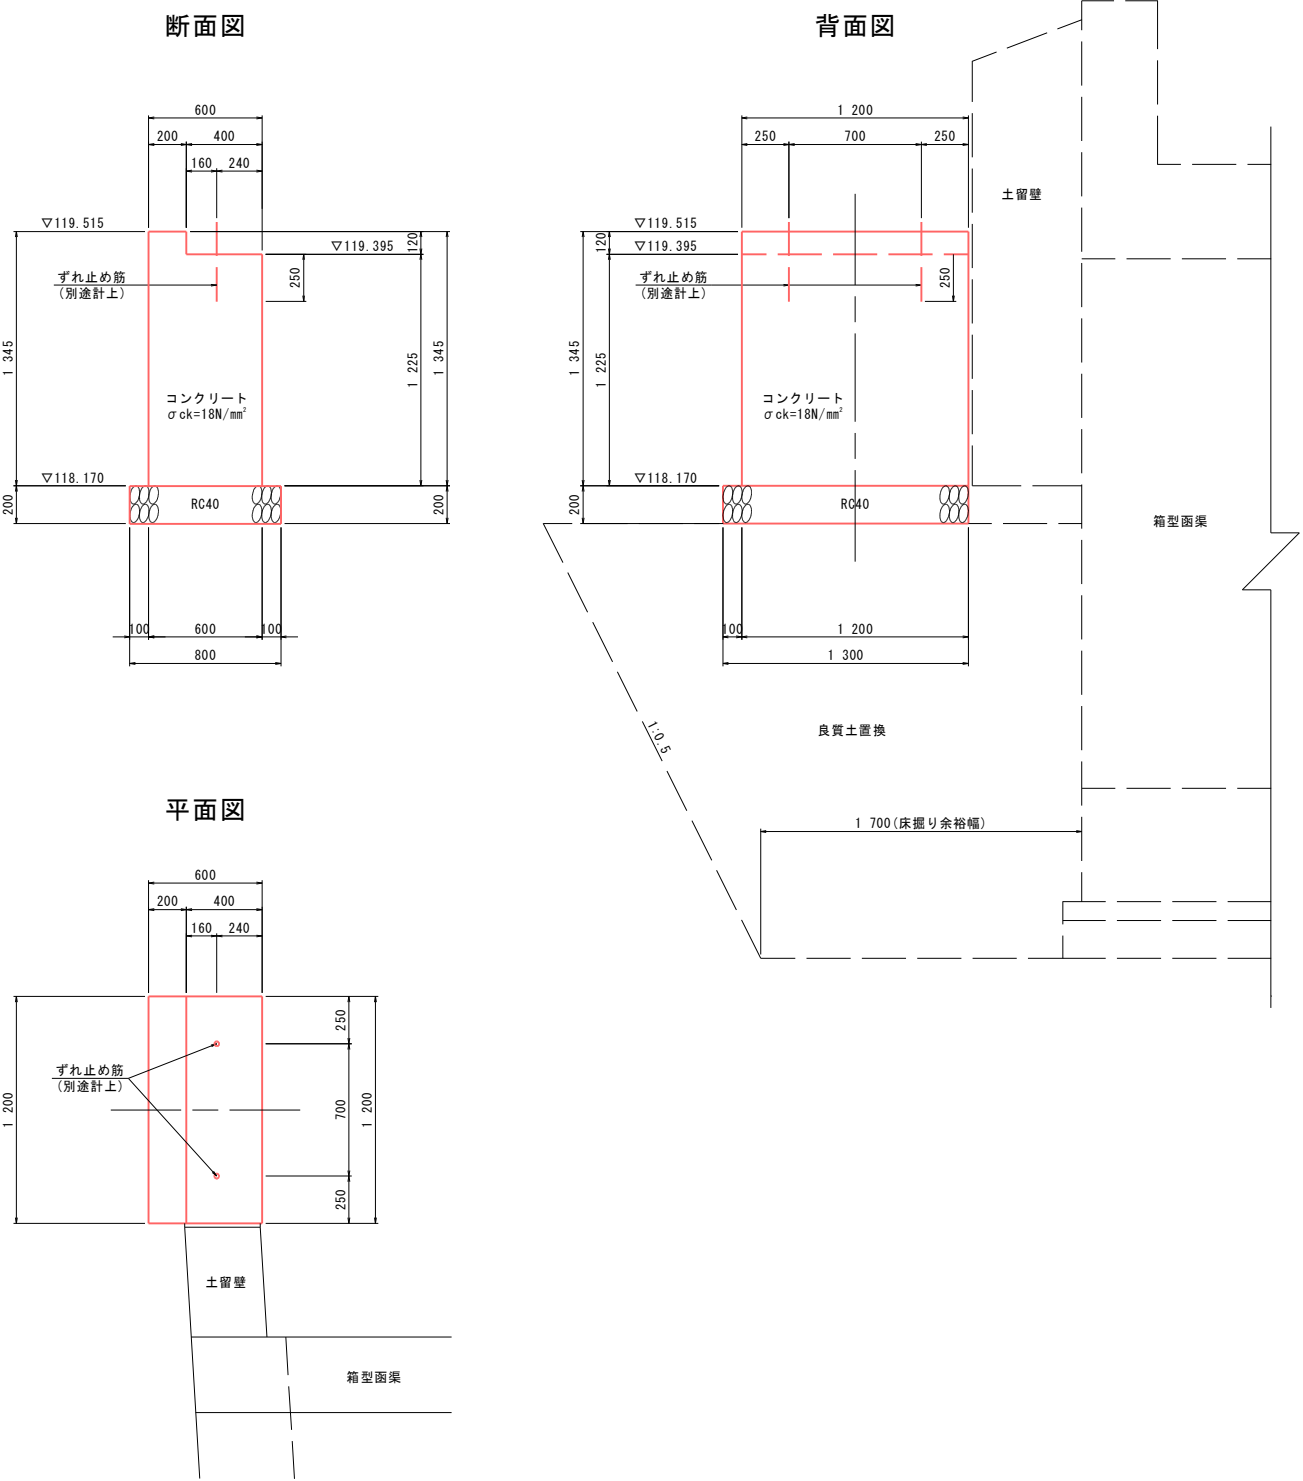

A2 受台

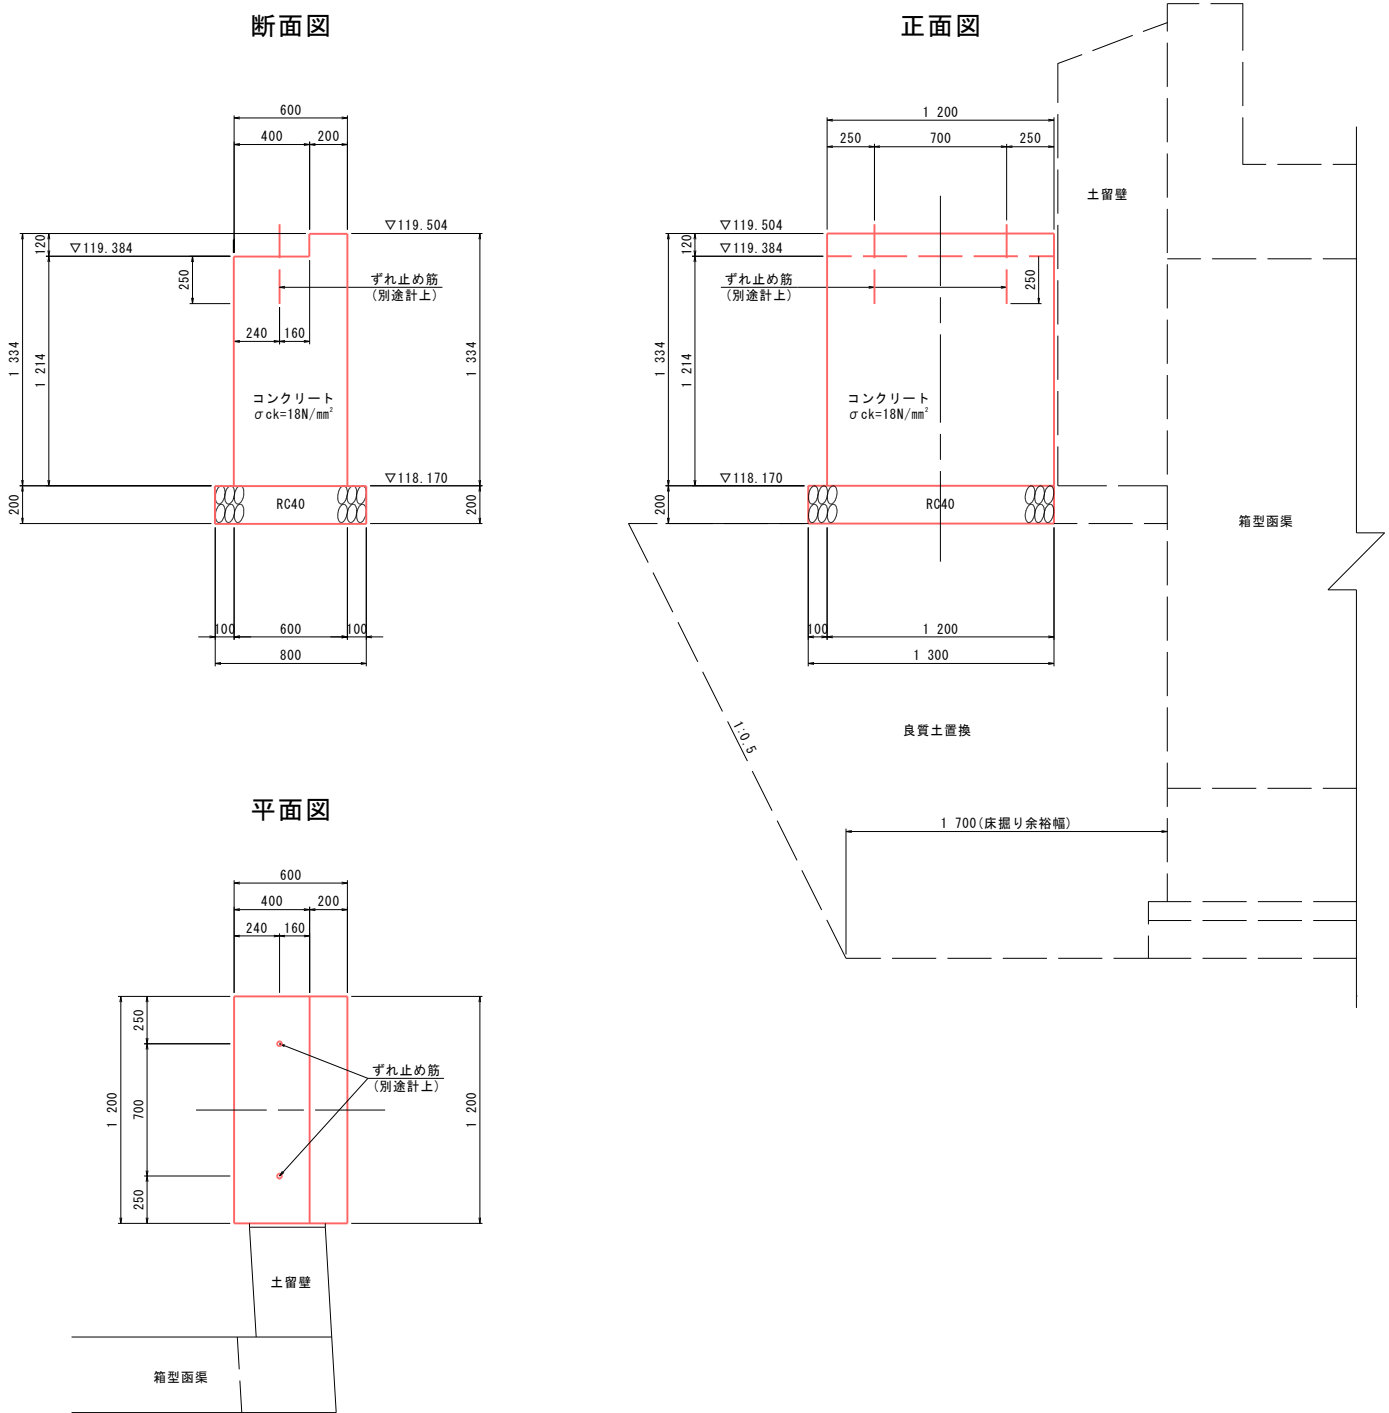


※特記事項
・受台下面の埋戻しは、地質調査結果から良質な土砂(砂礫)が確認できる事から箱型函渠床掘り時に発生する「良質土」を使用するものとする。


工 事 名	令和8年度市道0103号線道路改良工事その1		
図 面 名	掛樋水路受台構造図		
作成年月日	令和 5 年 3 月		
縮 尺	S=1:20	図 面 番 号	19/27
事務所名	鹿 沼 市 役 所		

既 設 橋 一 般 図


橋梁部側面図 S=1:50

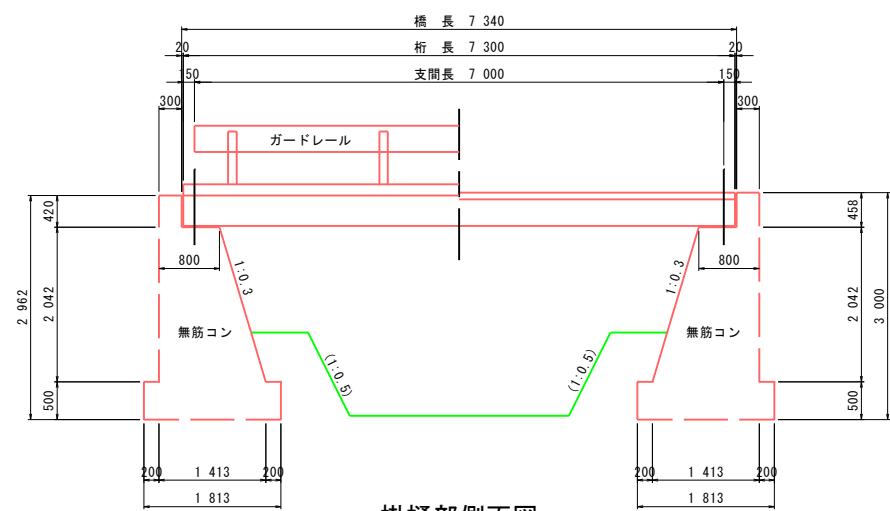


掛樋部側面図 S=1:50

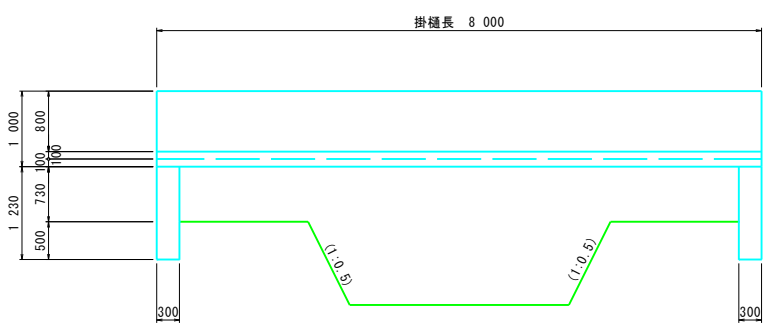


平面図 S=1:50

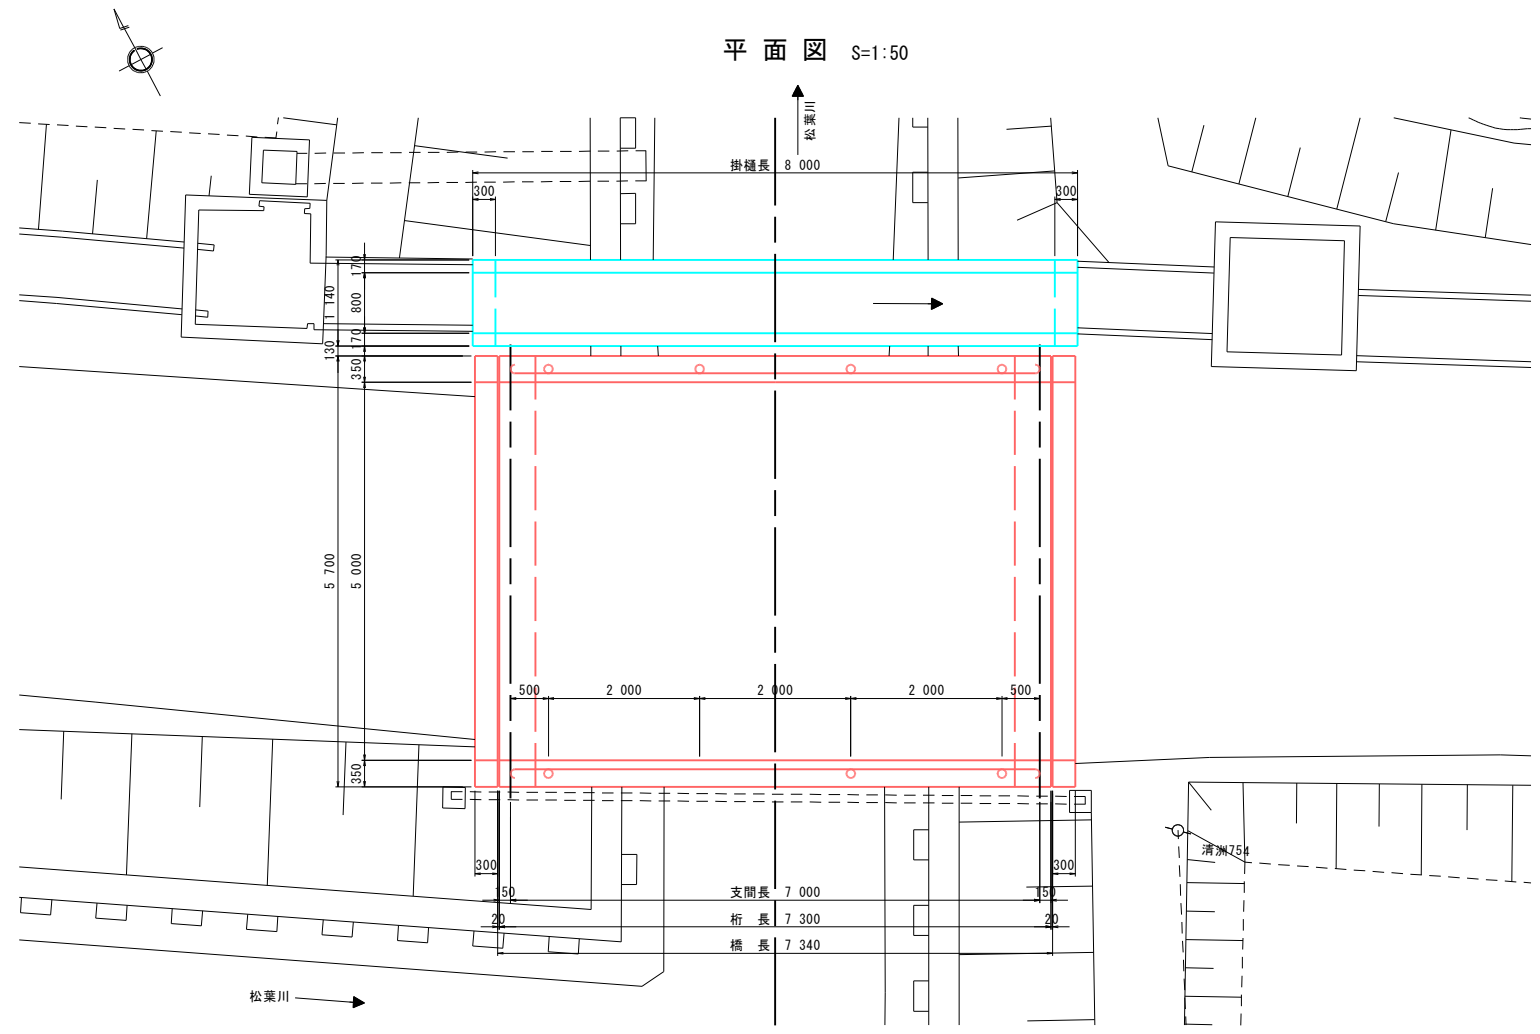


断面図 S=1:50

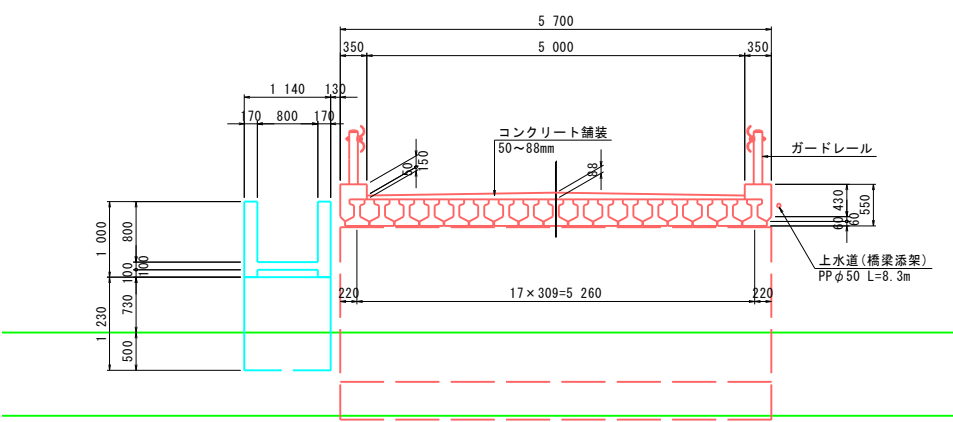

主桁断面図 S=1:20

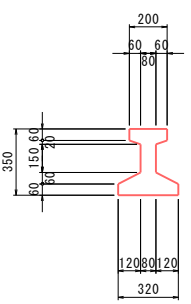

掛樋断面図 S=1:20

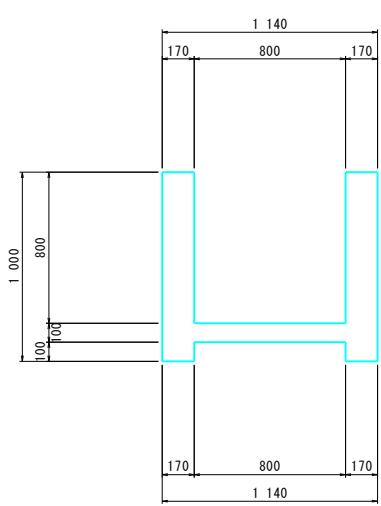


※【特記事項】
土中構造物の形状は確認出来ないため、推定で図化した。


工 事 名	令和8年度市道0103号線道路改良工事その1		
図 面 名	既設橋一般図		
作成年月日	令和 5 年 3 月		
縮 尺	図 示	図面番号	20/27
事務所名	鹿 沼 市 役 所		

既設橋撤去計画図


橋梁部側面図 S=1:50

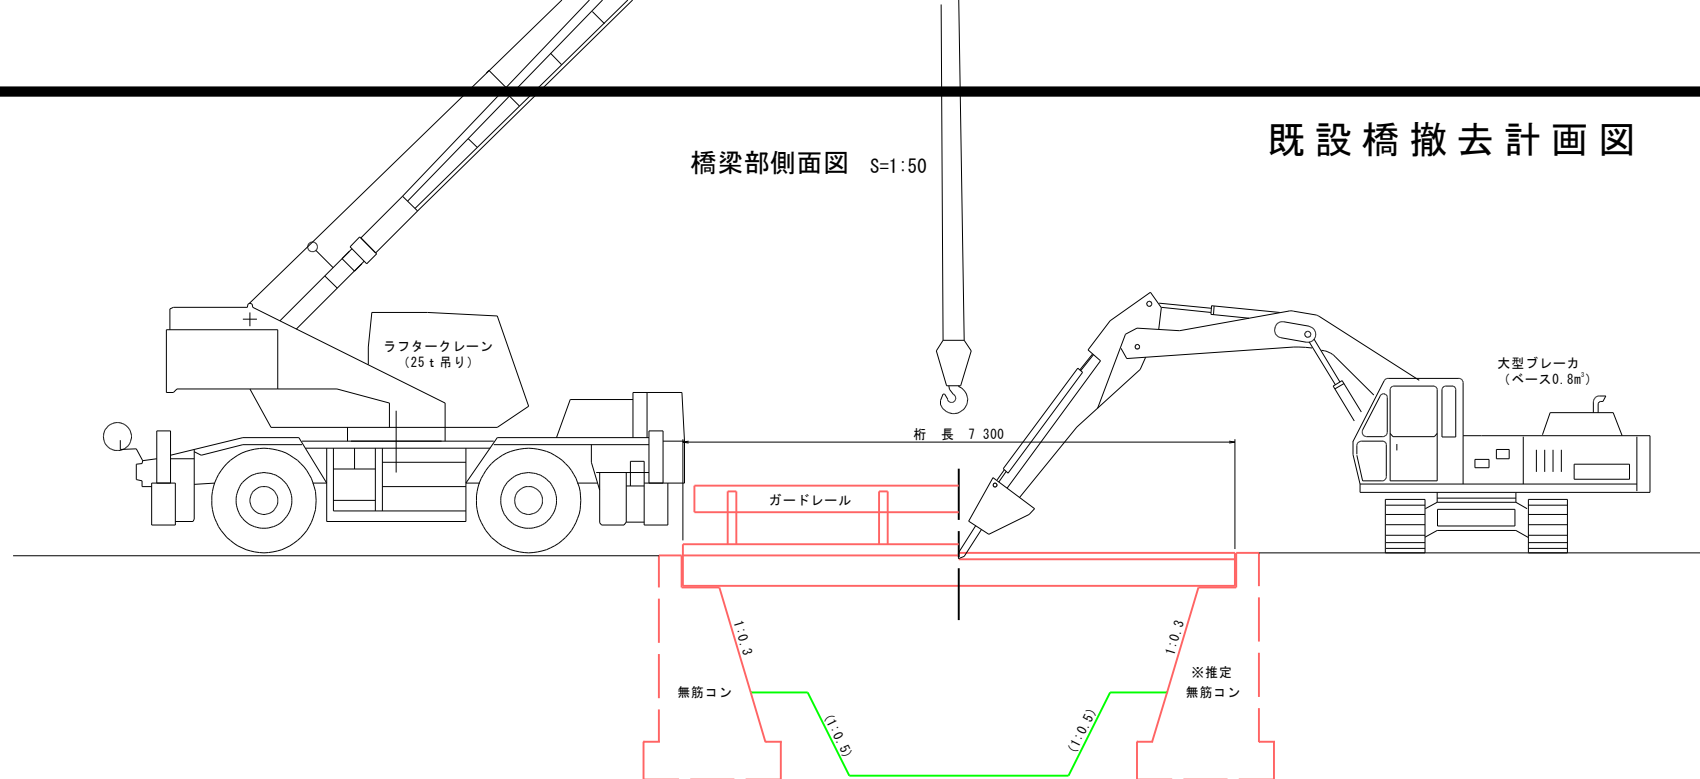


掛樋部側面図 S=1:50

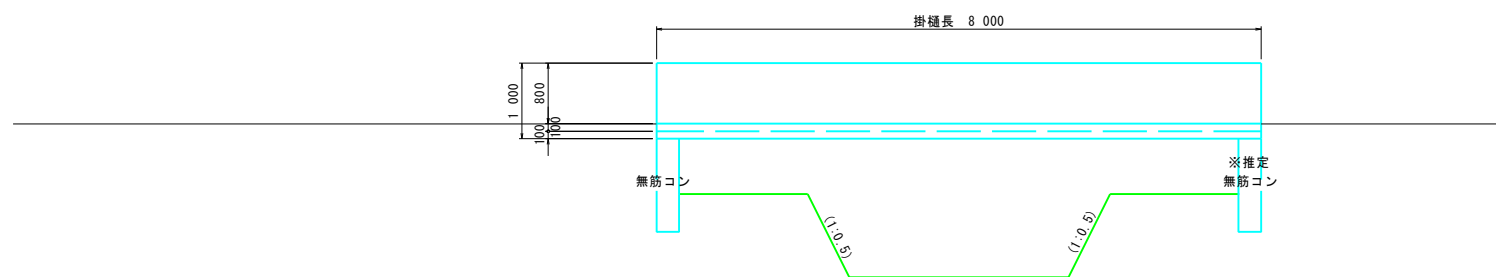


平面图 S=1:50

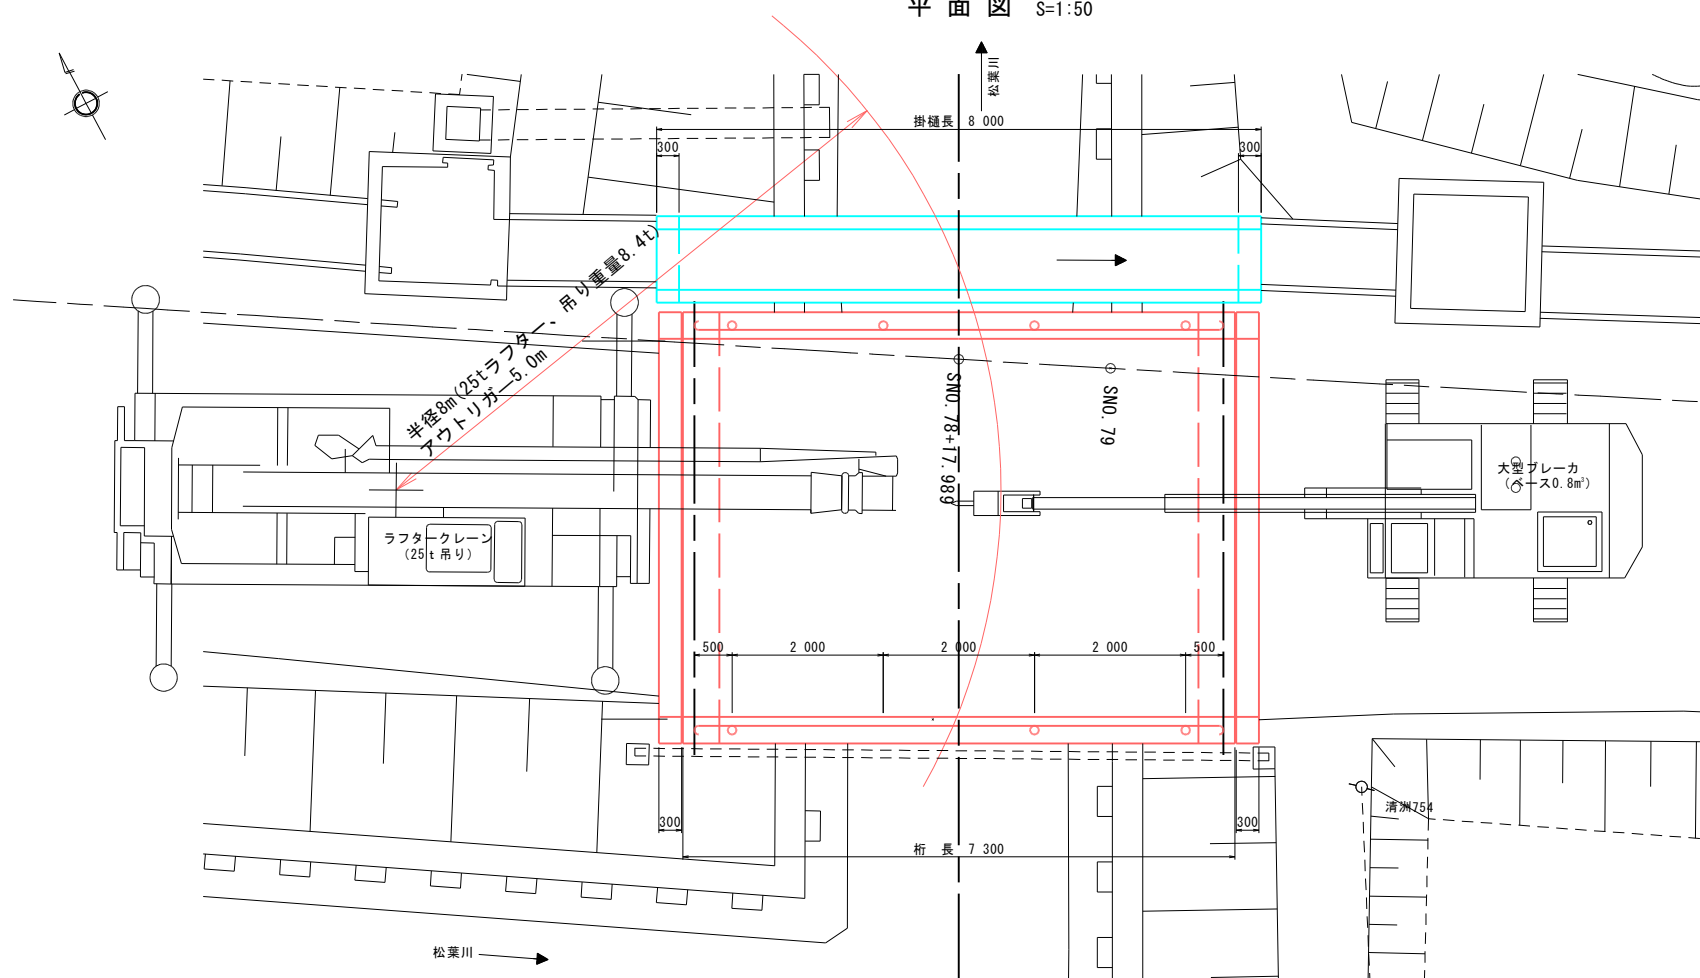

断面図 S=1:30

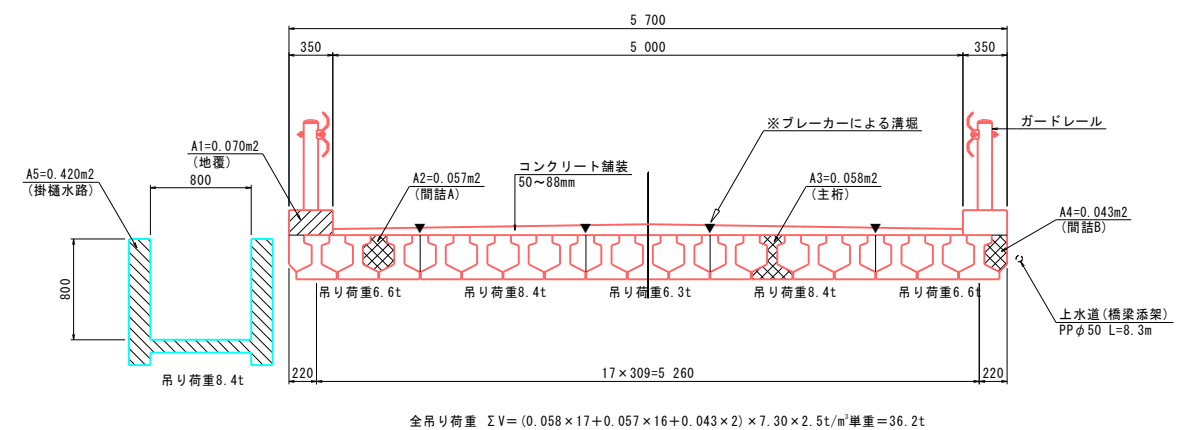

施 工 要 領

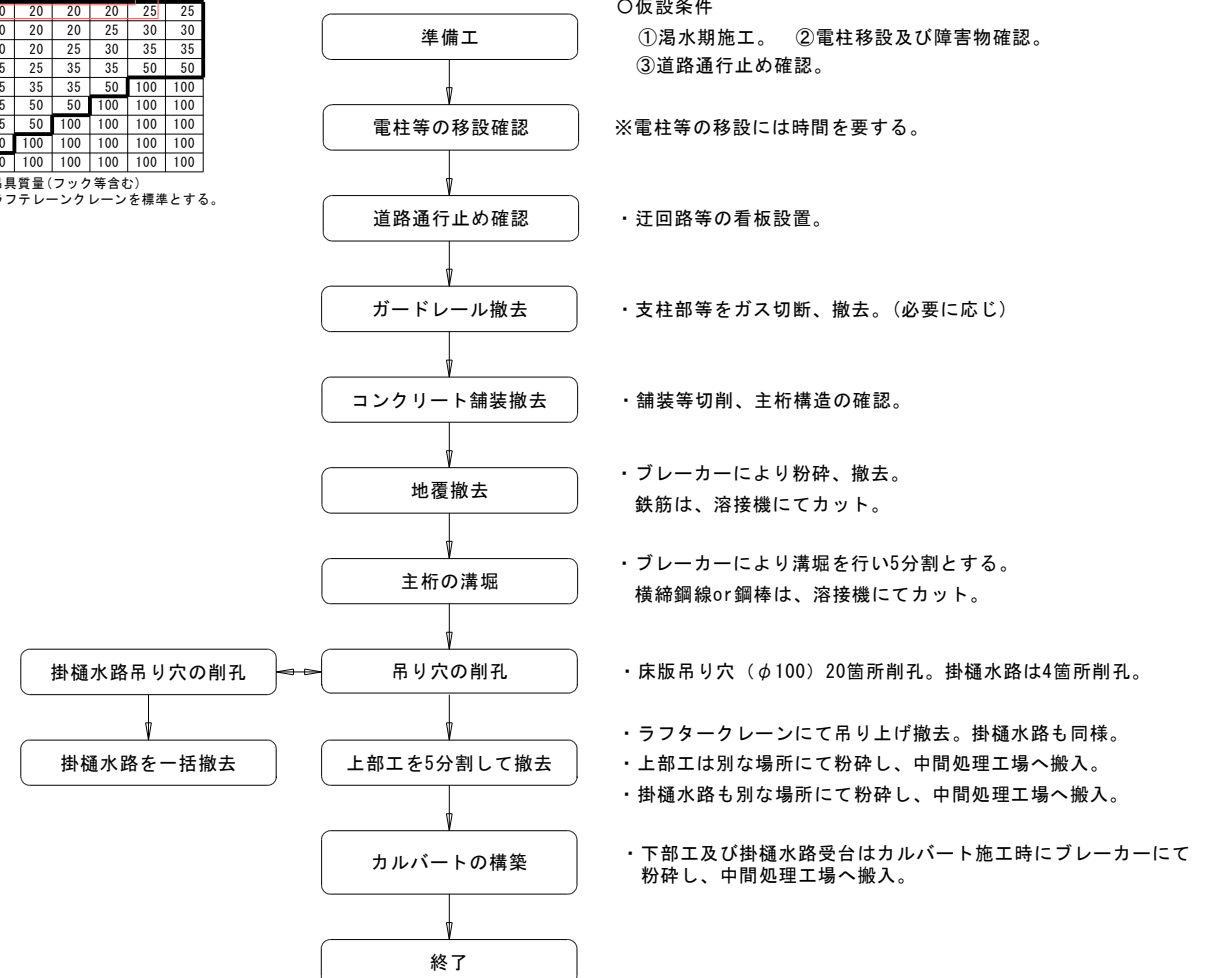

トラッククレーン規格選定表											
吊上げ高さ (m)	作業半径 (m)	定格総荷重 (t)									
		2	3	4	5	6	7	8	9	10	
5	8	16	16	16	20	20	20	20	25	25	
	9	16	16	16	20	20	20	25	30	35	
	10	16	16	16	20	20	25	30	35	35	
	11	20	20	20	25	25	35	50	50	50	
	12	20	20	20	25	35	35	50	100	100	
	13	20	20	25	35	50	50	100	100	100	
	14	20	20	30	35	50	100	100	100	100	
	15	20	25	35	50	100	100	100	100	100	
	16	20	30	50	100	100	100	100	100	100	


※1 定格総荷重＝吊り質量＋吊具質量（フック等含む）
2 表中の太枠内の規格は、ラフテレーンクレーンを標準とする。

工 事 名	令和8年度市道0103号線道路改良工事その1		
図 面 名	既設橋撤去計画図		
作成年月日	令和 5 年 3 月		
縮 尺	図 示	図面番号	21/27
事務所名	鹿 沼 市 役 所		


箱型函渠・取付護岸施工計画図

STEP① 箱型函渠・右岸取付護岸

平面図 S=1:100

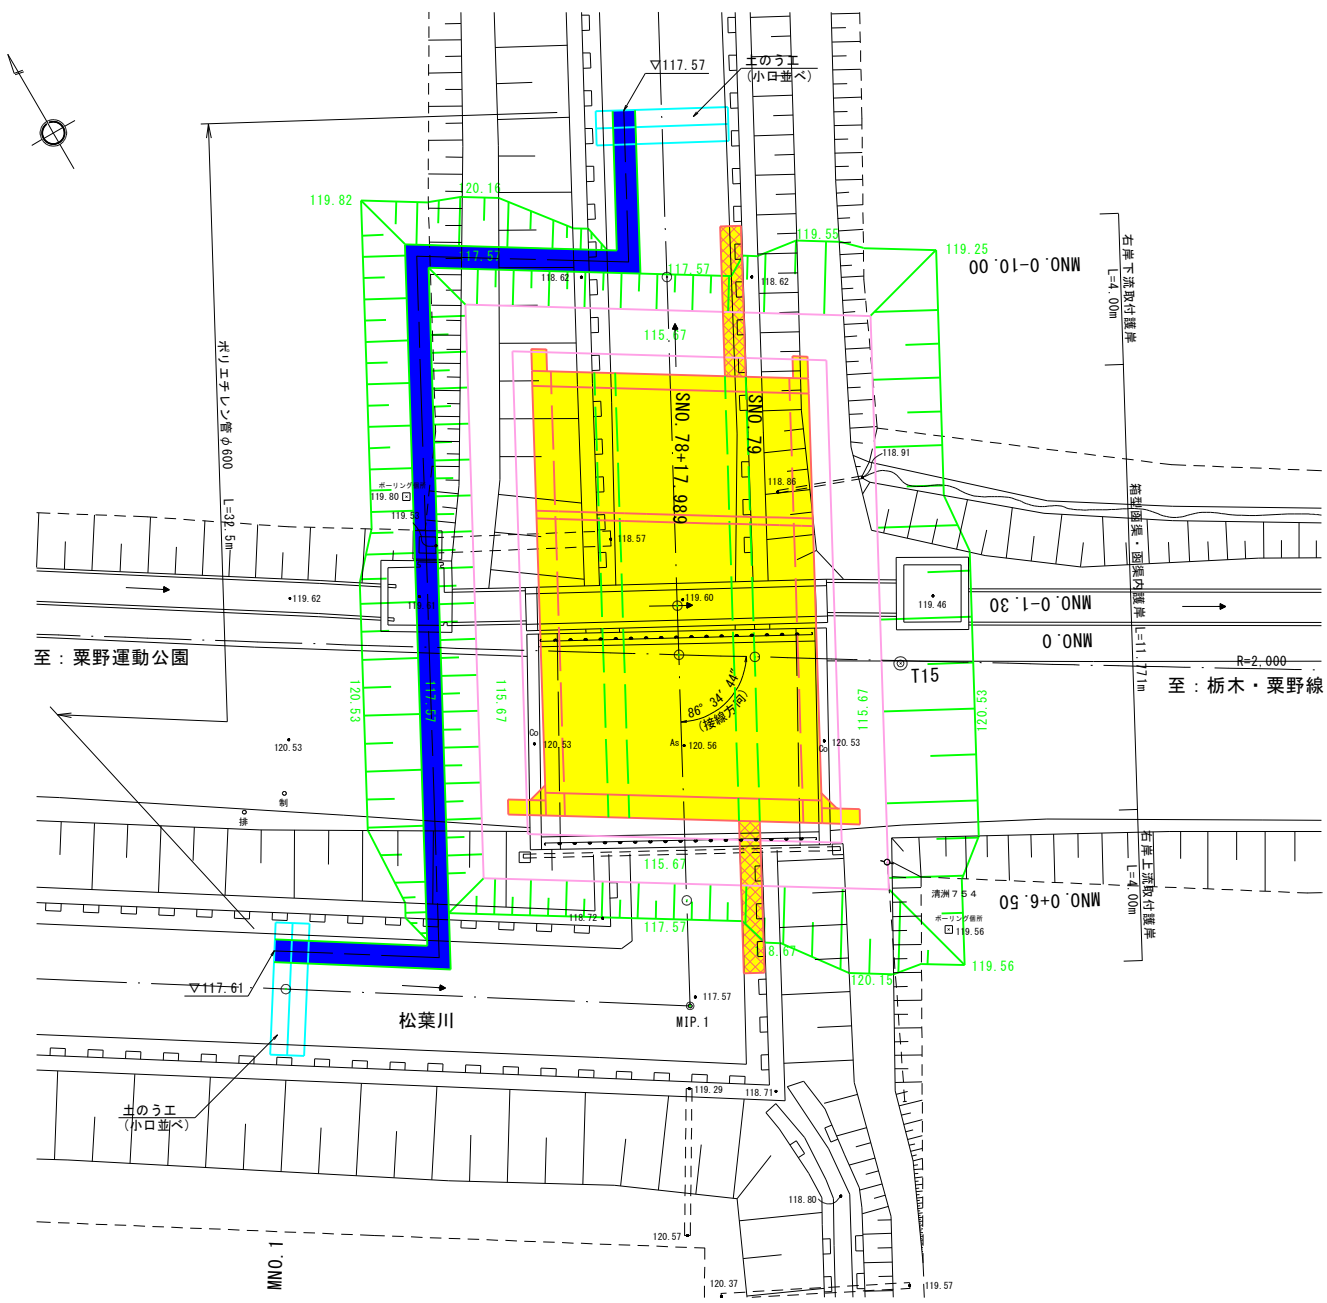


断面図 S=1:100

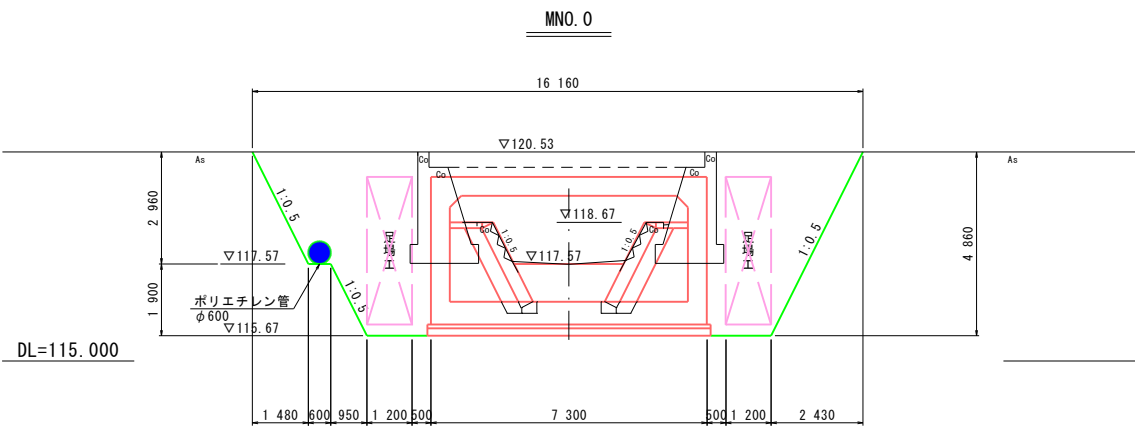


STEP② 左岸取付護岸

平面図 S=1:100

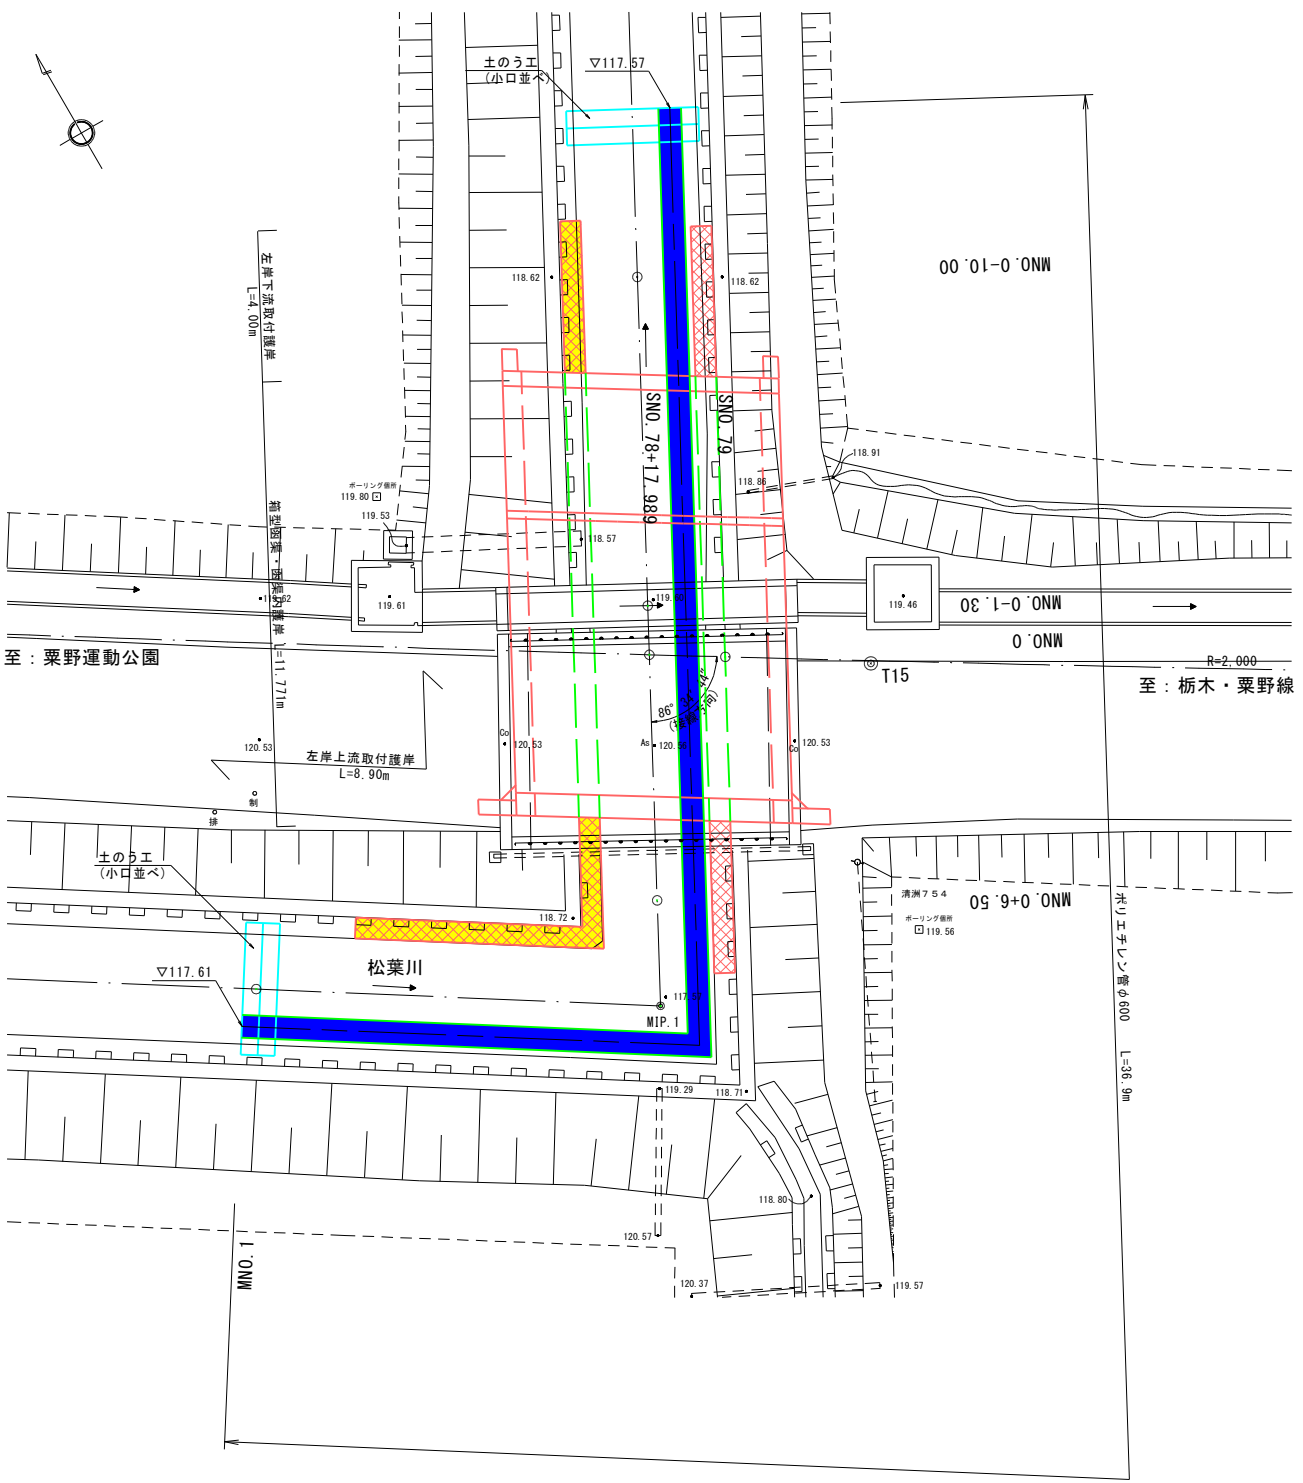


土のう正面図 S=1:50

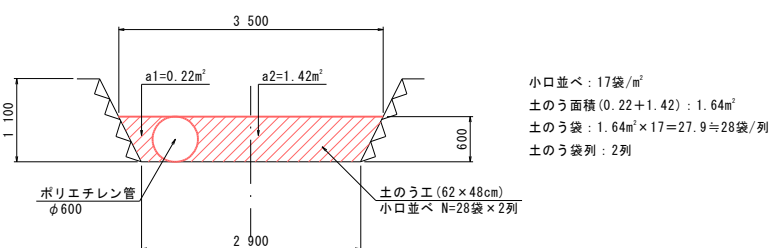


工事名	令和8年度市道0103号線道路改良工事その1
図面名	箱型函渠・取付護岸施工計画図
作成年月日	令和5年3月
縮尺	図示 図面番号 22/27
事務所名	鹿沼市役所

取付護岸工構造図


平面図 S=1:100

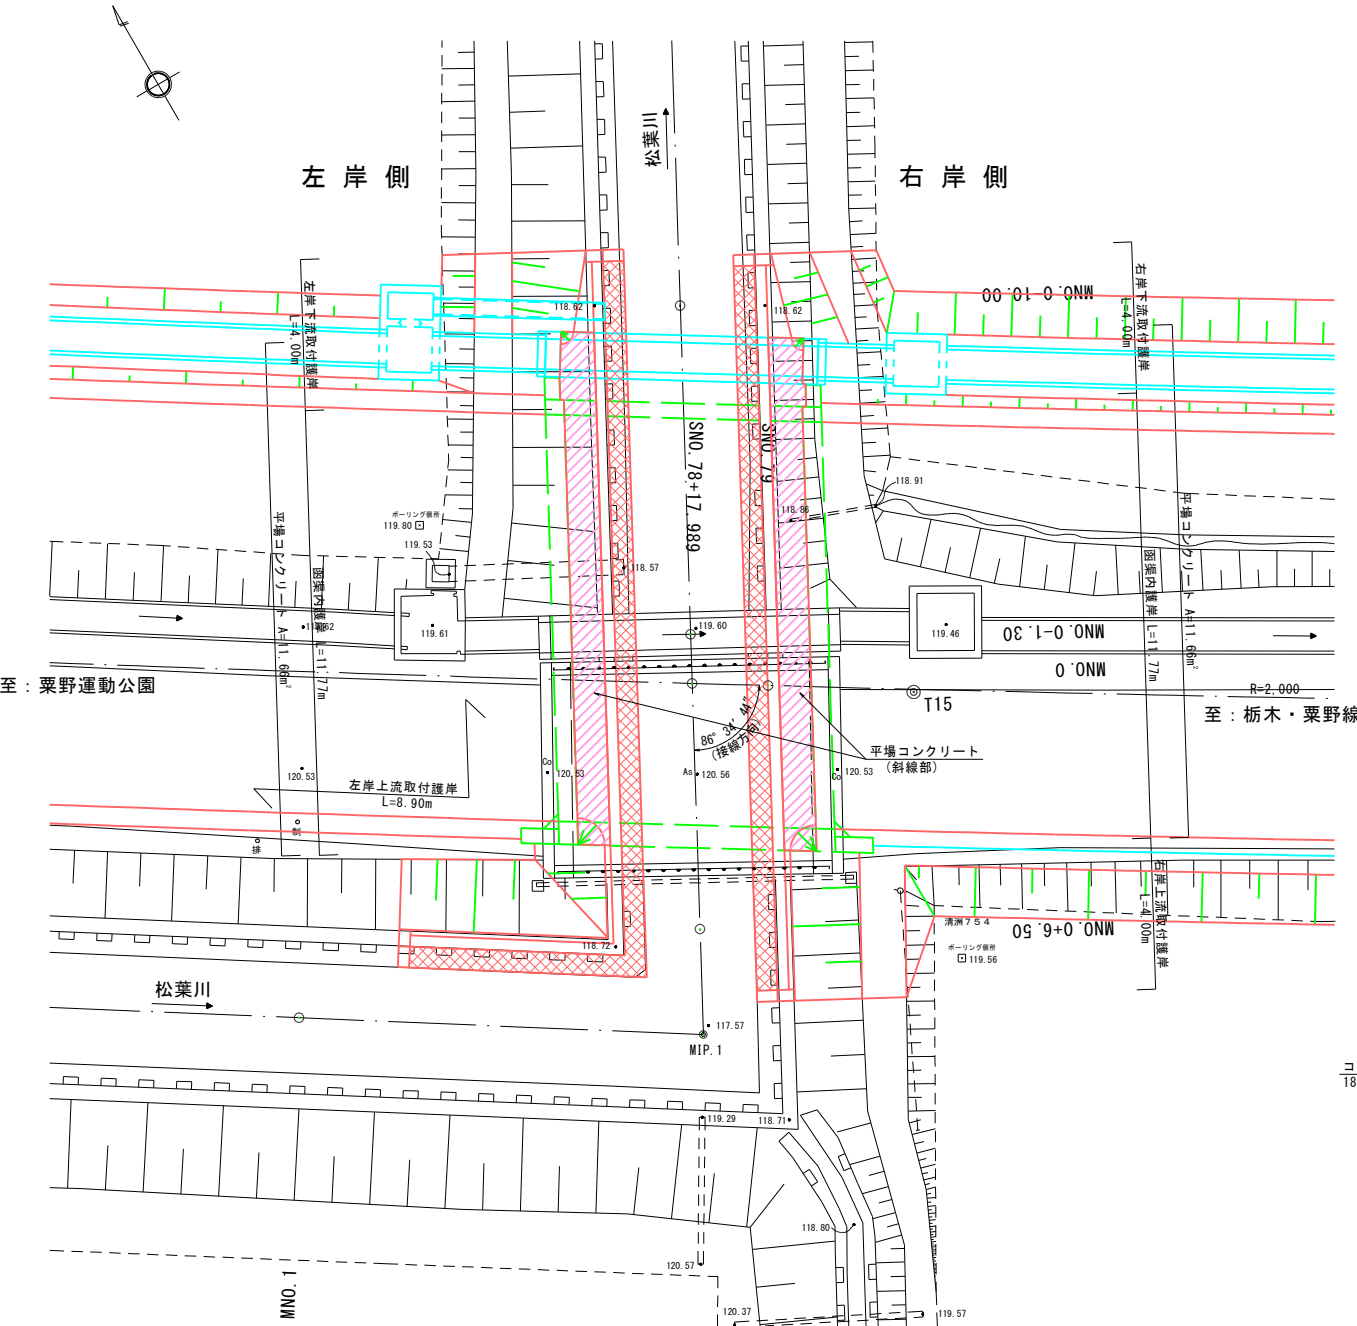

取付護岸標準断面図 S=1:50

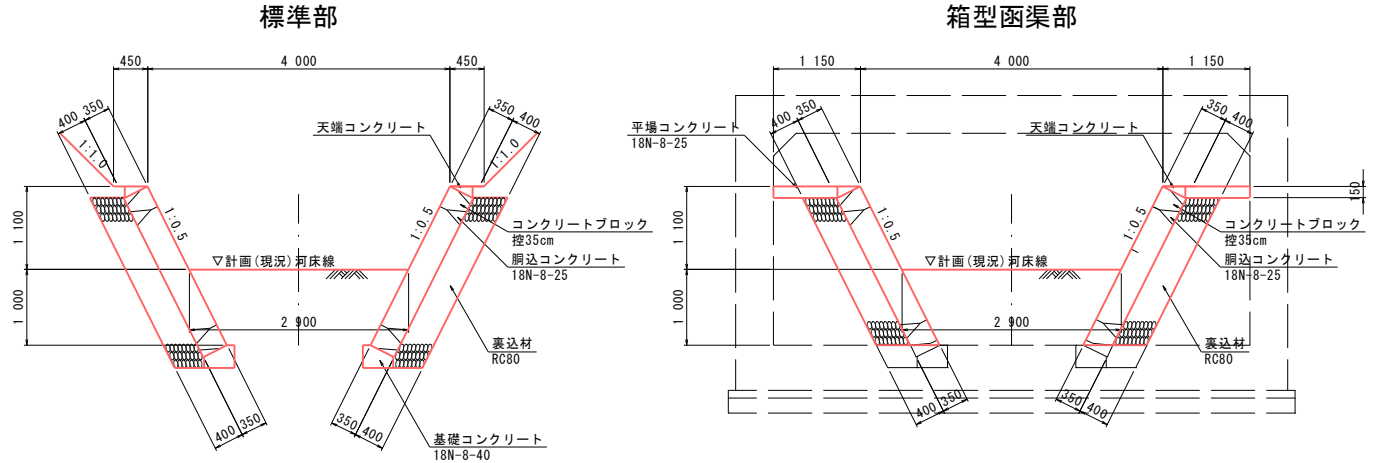

小口止めコンクリート S=1:20

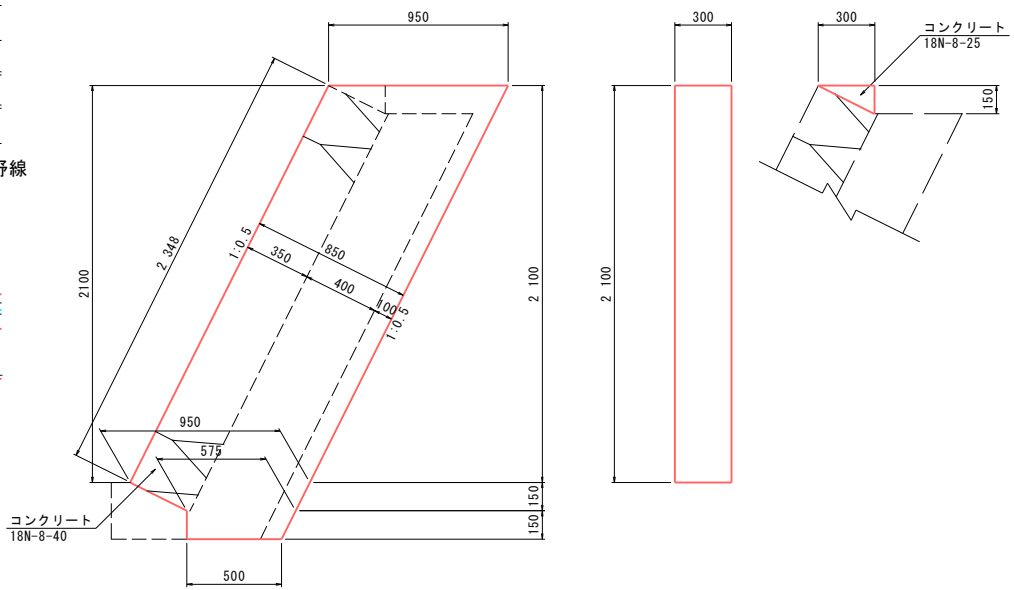

材料表


名称	規格・寸法	単位	数量	摘要
コンクリート	18N-8-40	m3	0.66	
型枠		m2	5.09	

天端コンクリート S=1:20

材料表

名称	規格・寸法	単位	数量	摘要
コンクリート	18N-8-25	m3	0.23	
型枠		m2	1.50	


基礎コンクリート S=1:20

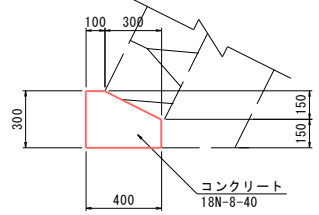



材料表

名称	規格・寸法	単位	数量	摘要
コンクリート	18N-8-40	m3	0.98	
型枠		m2	4.50	
基面整正		m2	4.00	

平場コンクリート S=1:20

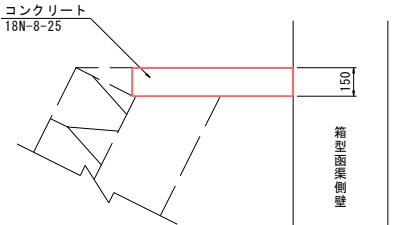

取付護岸展開図 H=1:100 V=1:50

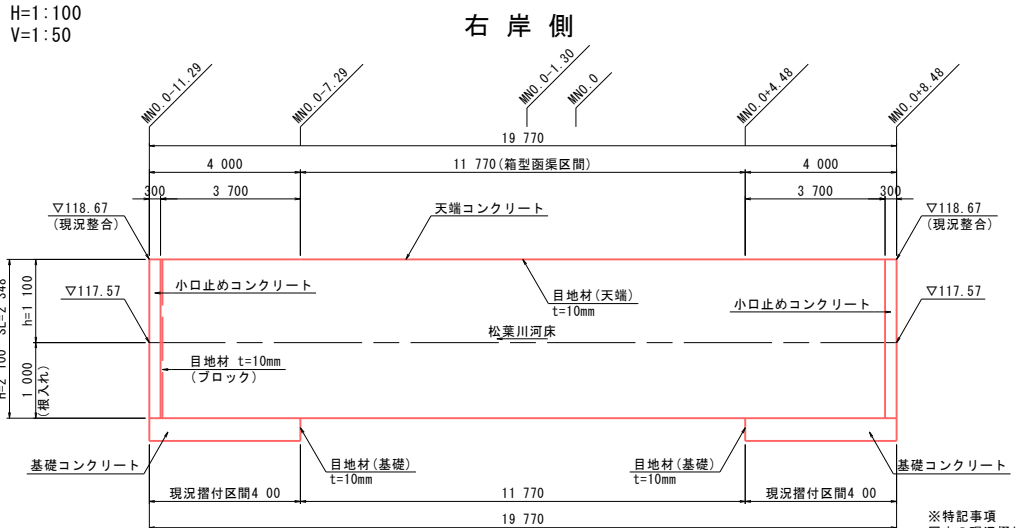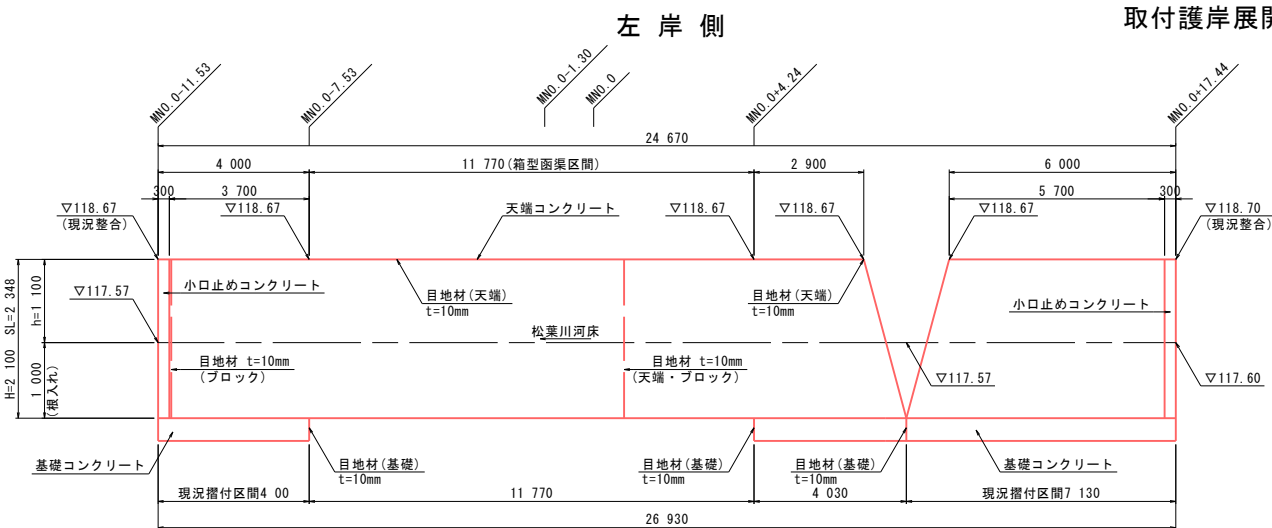


※特記事項
図中の現況掘付区間は、現況の高さに合わせ施工する事。

工事名	令和8年度市道0103号線道路改良工事その1		
図面名	取付護岸工構造図		
作成年月日	令和5年3月		
縮尺	図示	図面番号	23/27
事務所名	鹿沼市役所		

SNO. 78+5. 0

[illegible]

A - A' 断面

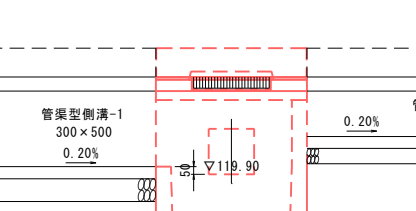

管渠型側溝-1
300×500
0.20%

管渠型側溝
300×300
0.20%

DL=119.00

B - B' 断面

[illegible]

Technical drawing of a square plate with a central square hole. The outer square has a side length of 300 mm. The inner square hole has a side length of 100 mm. The plate is made of RC 40 material. The drawing shows the plate from a top-down perspective, with dimensions and material specification clearly marked.


名 称	規格・寸法	単位	数 量	摘 要
側溝ブロック	300×300	m	10.00	T-25
コンクリート	18-8-25	m3	0.60	
型 枠	均し型枠	m2	2.00	
基 礎 材	RC40・t=150	m2	8.00	
基 面 整 正		m2	8.00	

工 事 名	令和8年度市道0103号線道路改良工事その1		
図 面 名	排水構造物工一般図		
作成年月日	令和 5 年 3 月		
縮 尺	図示	図面番号	24/27
事務所名	鹿 沼 市 役 所		


余水吐構造図 S=1:25

余水吐-1
SNO. 78+10.2 (L)


配筋図 S=1:25

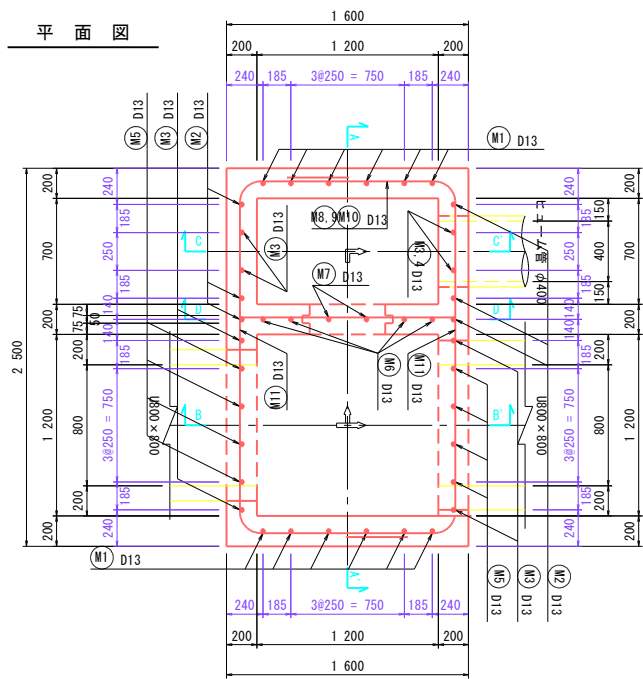


A - A' 断面面

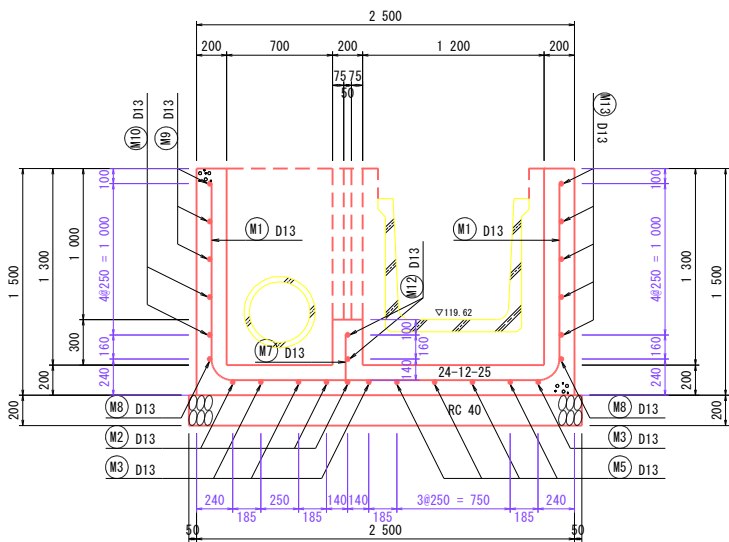


B - B' 断面面

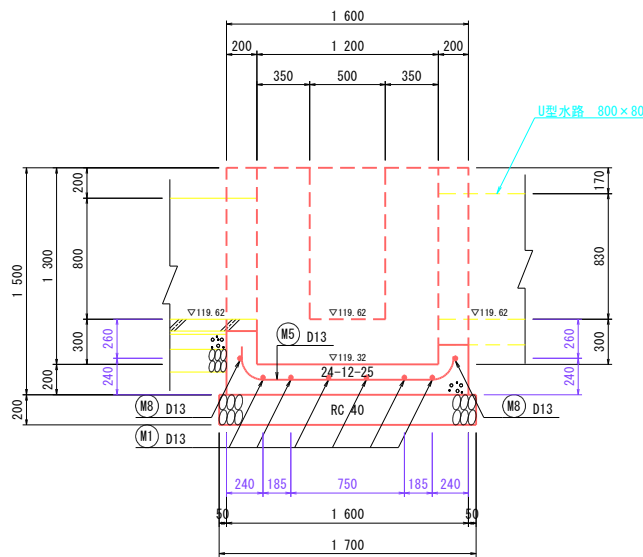


C - C' 断面面

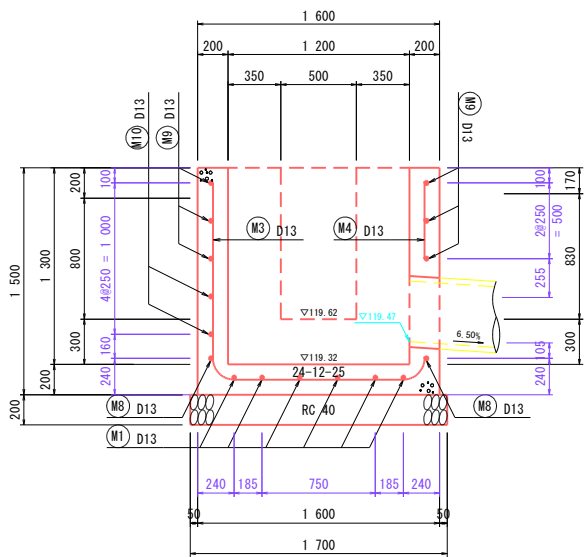

D - D' 断面面

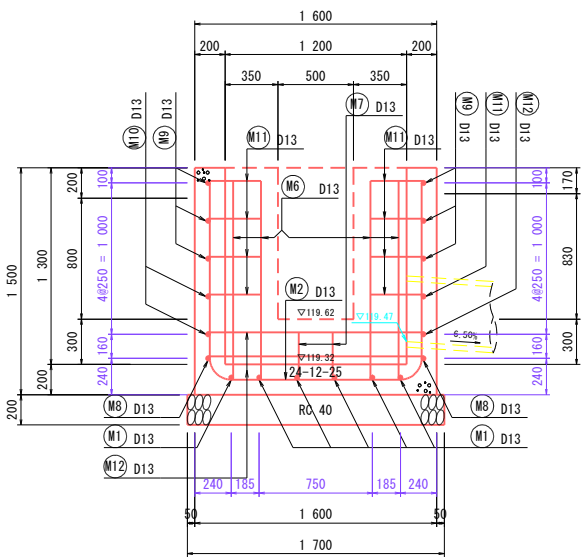

加工図 S=1:50

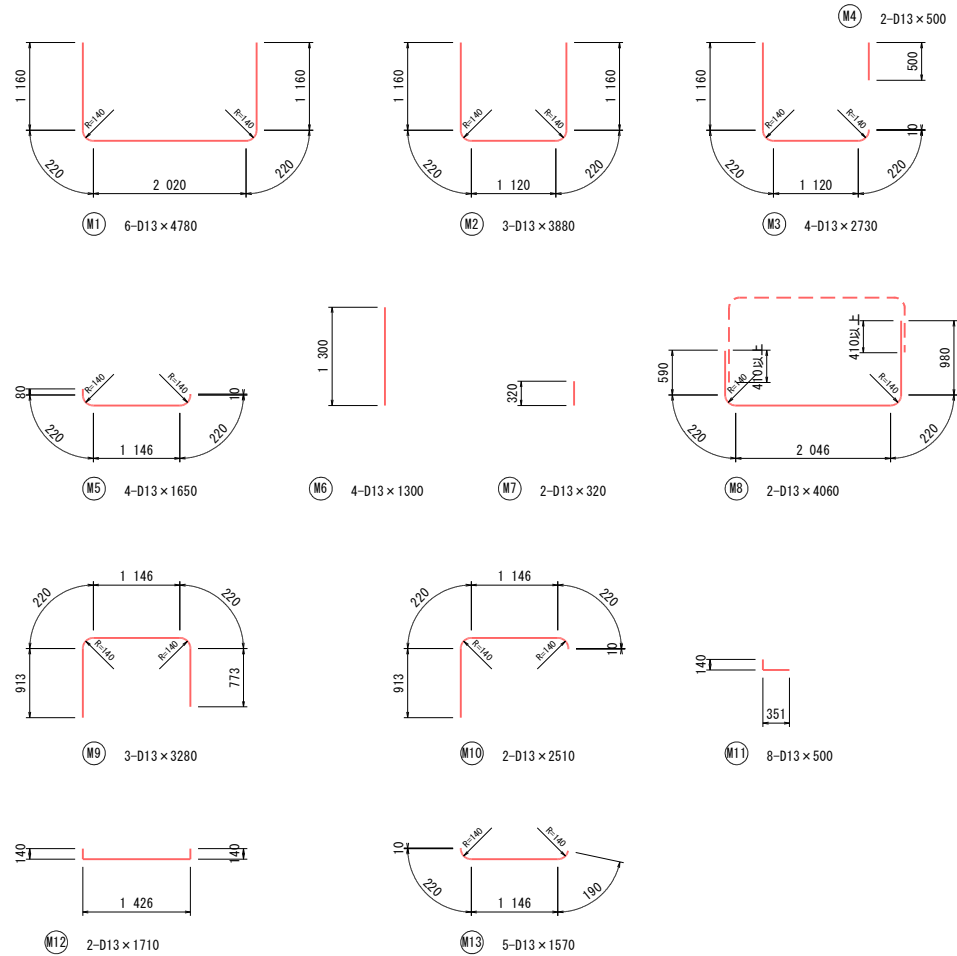

鉄筋質量表

種別	径	長さ	本数	単位質量	一本当り質量	質量	摘要
M 1	D13	4 780	6	0.995	4.756	28.6	U
M 2	D13	3 880	3	0.995	3.861	11.6	U
M 3	D13	2 730	4	0.995	2.716	10.9	L
M 4	D13	500	2	0.995	0.498	1.0	I
M 5	D13	1 650	4	0.995	1.642	6.6	C
M 6	D13	1 300	4	0.995	1.294	5.2	I
M 7	D13	320	2	0.995	0.318	0.7	I
M 8	D13	4 060	2	0.995	4.040	8.1	C
M 9	D13	3 280	3	0.995	3.264	9.8	C
M 10	D13	2 510	2	0.995	2.497	5.0	C
M 11	D13	500	8	0.995	0.498	4.0	L
M 12	D13	1 710	2	0.995	1.701	3.5	C
M 13	D13	1 570	5	0.995	1.562	7.9	L
合 計 D13				102.9 kg			
総質量				102.9 kg			

材 料 表


名 称	規格・寸法	単位	数 量	摘 要
コンクリート	24-12-25	m3	2.4	
型 枠	鉄筋構造物	m2	19.2	
基 礎 材	RC40・t=200	m2	4.3	
基面整正		m2	4.3	
鉄 筋	D13 SD345	kg	102.9	
ヒューム管	φ400	m	4.5	

1箇所当り

工 事 名	令和8年度市道0103号線道路改良工事その1		
図 面 名	余水吐構造図		
作成年月日	令和 5 年 3 月		
縮 尺	図示	図面番号	25/27
事務所名	鹿 沼 市 役 所		


排水構造物工構造図 S=1:20

管渠型側溝-1

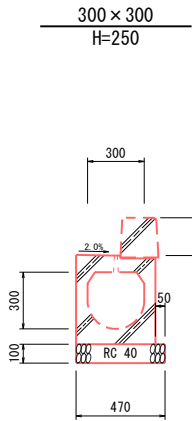


材 料 表 10.0m当り				
名 称	規格・寸法	単位	数 量	摘 要
側溝ブロック	300X300	m	10.00	
基 礎 材	RC40・t=100	m2	4.70	

管渠型側溝-4

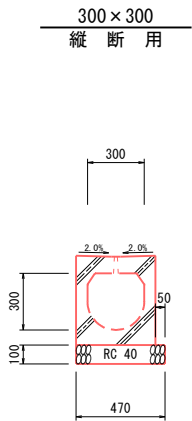


材 料 表 10.0m当り				
名 称	規格・寸法	単位	数 量	摘 要
側溝ブロック	300X300	m	10.00	
基 礎 材	RC40・t=100	m2	4.70	


管渠型集水樹-3 SNO. 78+5.0 (L)

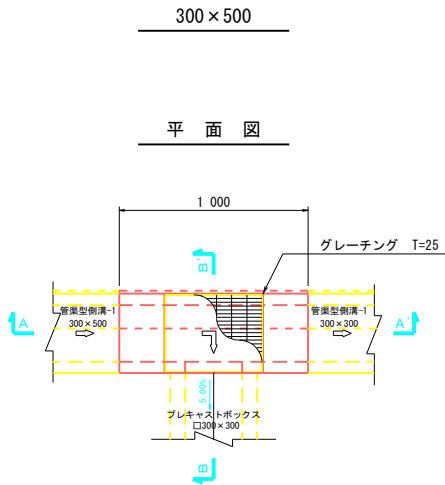

A-A'断面

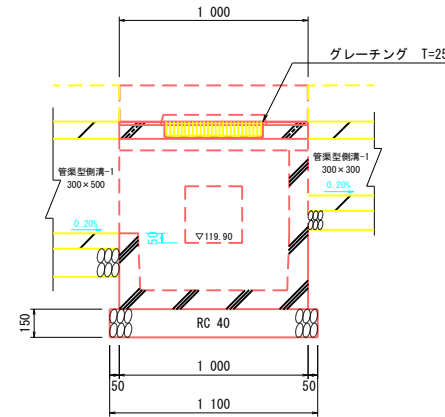


B-B'断面

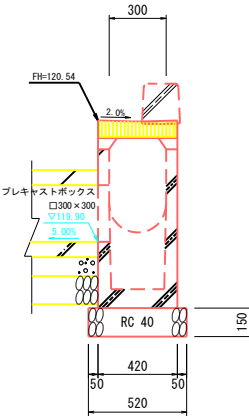

材 料 表 1箇所当り				
名 称	規格・寸法	単位	数 量	摘 要
管渠型集水樹	300×500用	基	1.00	
基 礎 材	RC40・t=150	m2	0.57	
基 面 整 正		m2	0.57	

材 料 表 10.0m当り				
名 称	規格・寸法	単位	数 量	摘 要
側溝ブロック	300X500	m	10.00	
基 礎 材	RC40・t=150	m2	4.70	

U 型水路

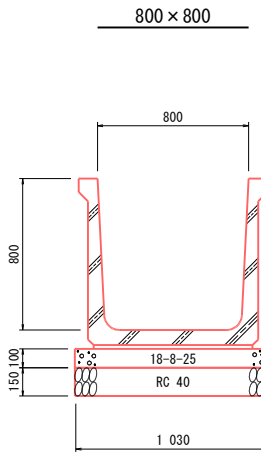


材 料 表 10.0m当り				
名 称	規格・寸法	単位	数 量	摘 要
U 型 水 路	800×800	m	10.00	
コンクリート	18-8-25	m3	1.03	
型 枠	均し型枠	m2	2.00	
基 礎 材	RC40・t=150	m2	10.30	
基 面 整 正		m2	10.30	

ボックス構造図


ボックス-2 SNO. 79+3.7 (L)

配筋図 S=1:25


平 面 図

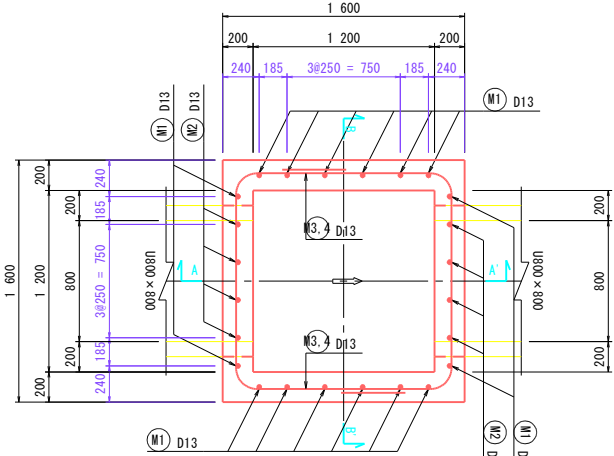


A - A' 断面

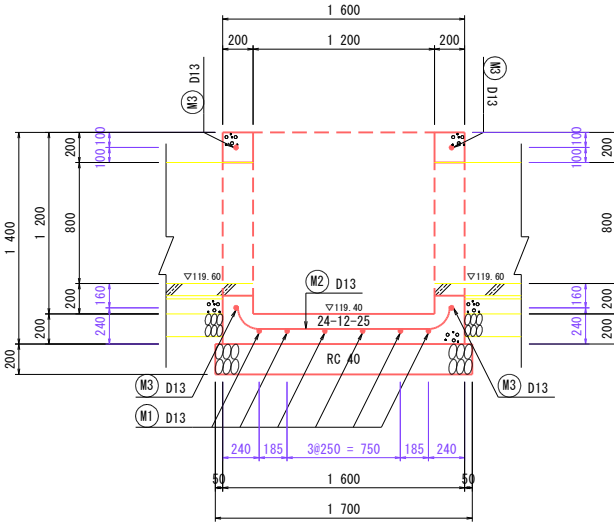

B - B' 断面

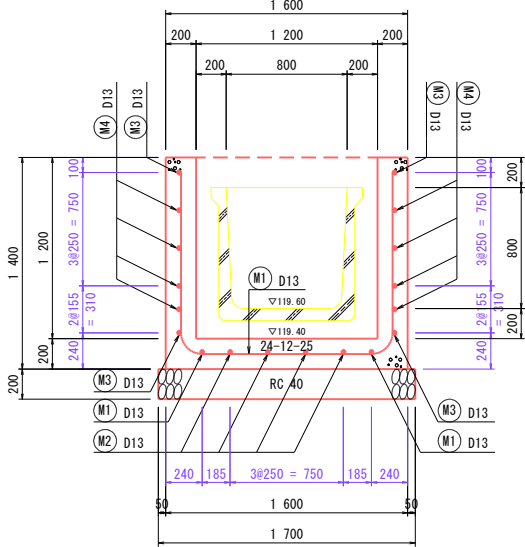

加 工 図 S=1:50

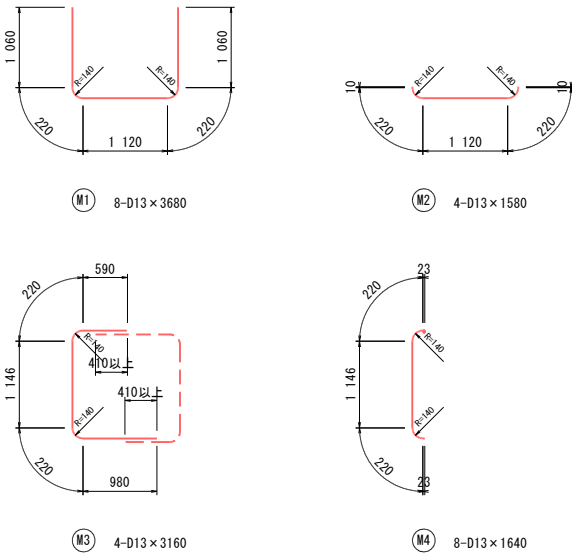

鉄筋質量表

種 別	径	長 さ	本 数	単位質量	一本当り質量	質 量	摘 要
M 1	D13	3 680	8	0.995	3.662	29.3	U
M 2	D13	1 580	4	0.995	1.572	6.3	L
M 3	D13	3 160	4	0.995	3.144	12.6	L
M 4	D13	1 640	8	0.995	1.632	13.1	C
合 計 D13				61.3 kg			
総質量				61.3 kg			

材 料 表 1箇所当り				
名 称	規格・寸法	単位	数 量	摘 要
コンクリート	24-12-25	m3	1.5	
型 枠	鉄筋構造物	m2	11.7	
基 礎 材	RC40・t=200	m2	2.9	
基 面 整 正		m2	2.9	
鉄 筋	D13 SD345	kg	61.3	


工 事 名	令和8年度市道0103号線道路改良工事その1		
図 面 名	排水構造物工構造図・ボックス構造図		
作成年月日	令和 5 年 3 月		
縮 尺	図示	図面番号	26/27
事務所名	鹿 沼 市 役 所		

防護柵工構造図


S=1:20

ガードレール

平面図

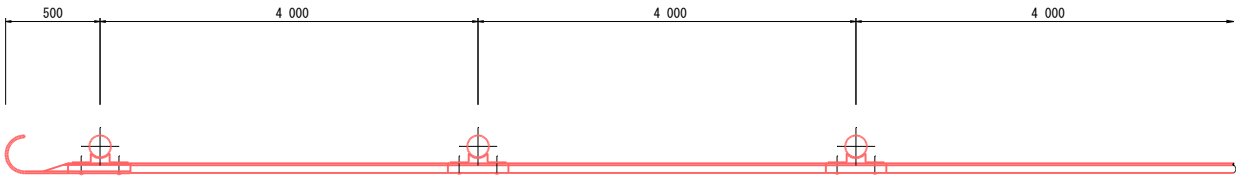


正面図

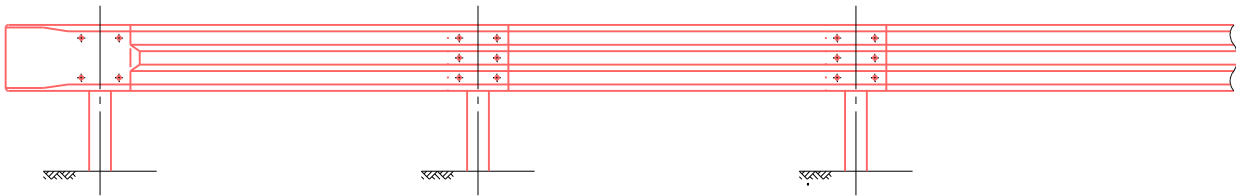


支柱

Gr-C-4E

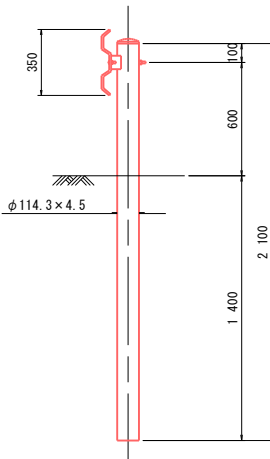

道路附属施設工構造図 S=1:10

歩車道境界ブロック-1
管渠型側溝用 H=200

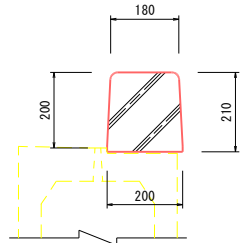


材料表


名 称	規格・寸法	単位	100m当り	
			数 量	摘 要
境界ブロック	H=200・両面R	m	100.0	

管渠型側溝用境界ブロック構造図
両面R H=200

標準部

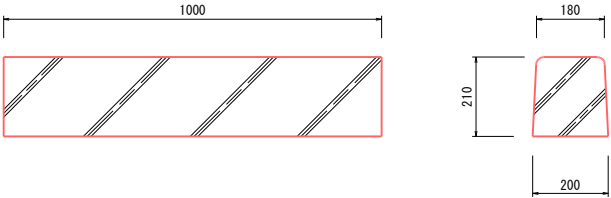

集水・管理柵・水抜き用

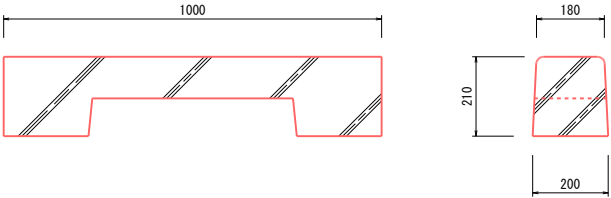

工 事 名	令和8年度市道0103号線道路改良工事その1		
図 面 名	防護柵工構造図・道路附属施設工構造図		
作成年月日	令和 5 年 3 月		
縮 尺	図示	図面番号	27/27
事務所名	鹿 沼 市 役 所		