
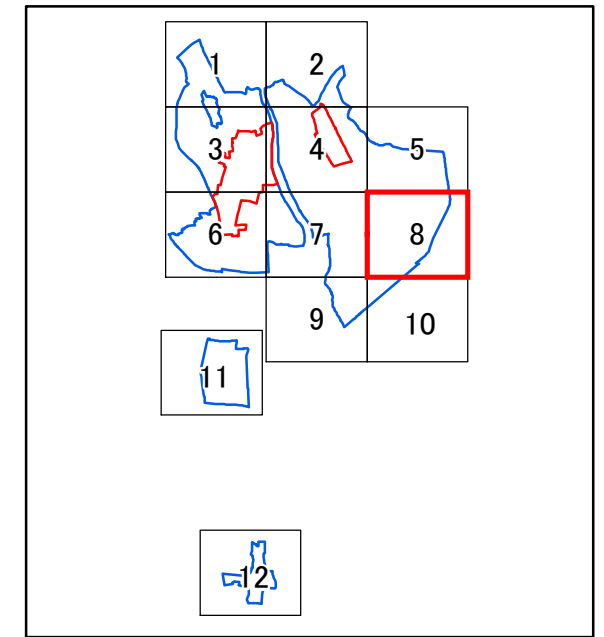


# 区域図 8/12

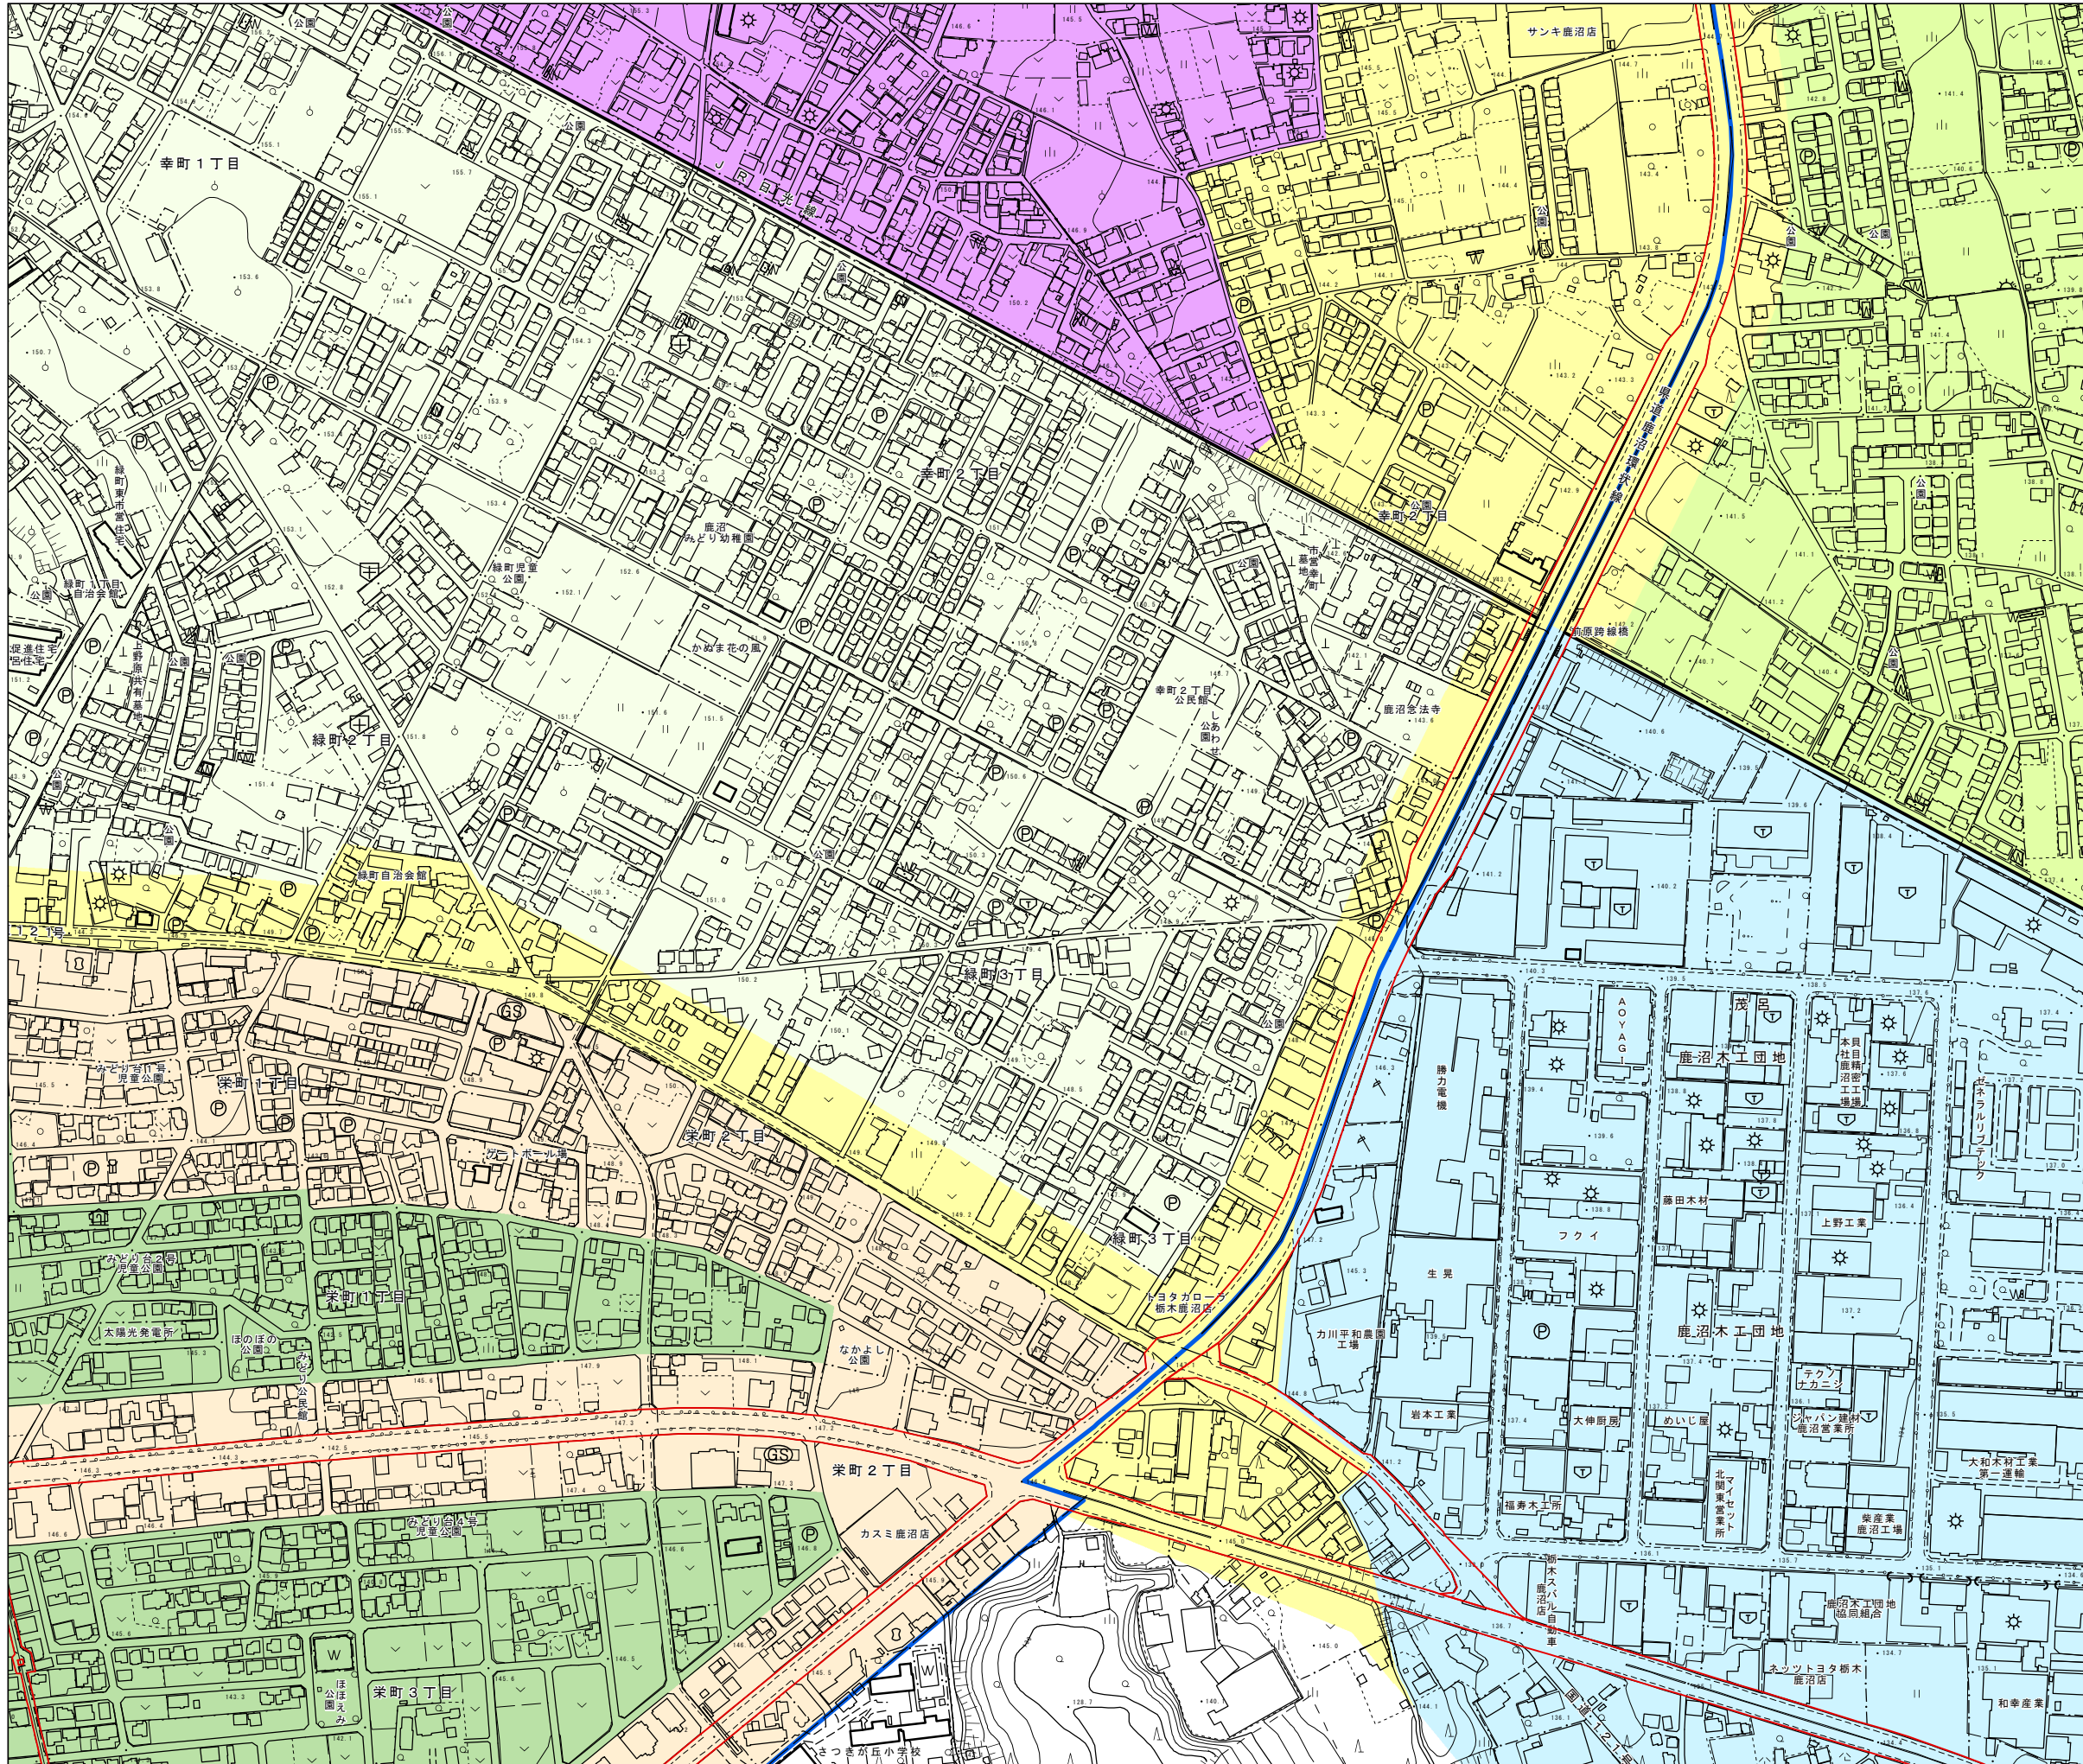

## 凡例

- 都市機能誘導区域
- 居住促進区域
- 都市計画道路

### 用途地域

- 第一種低層住居専用地域
- 第一種中高層住居専用地域
- 第二種中高層住居専用地域
- 第一種住居地域
- 第二種住居地域
- 近隣商業地域
- 商業地域
- 準工業地域
- 工業地域
- 工業専用地域

