
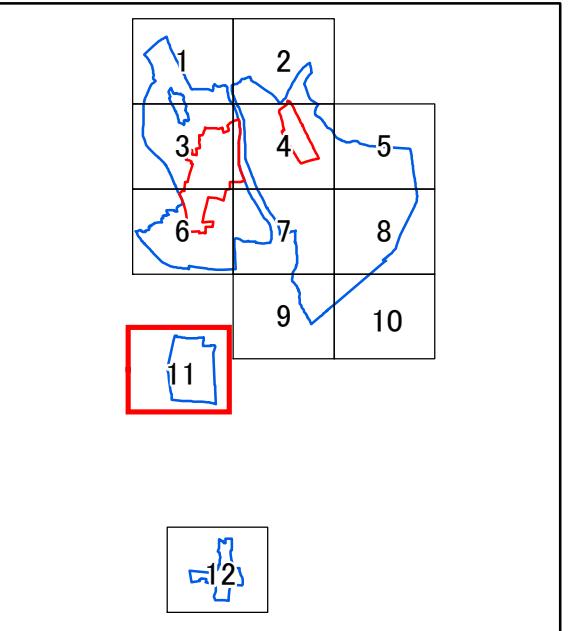


区域図 11/12

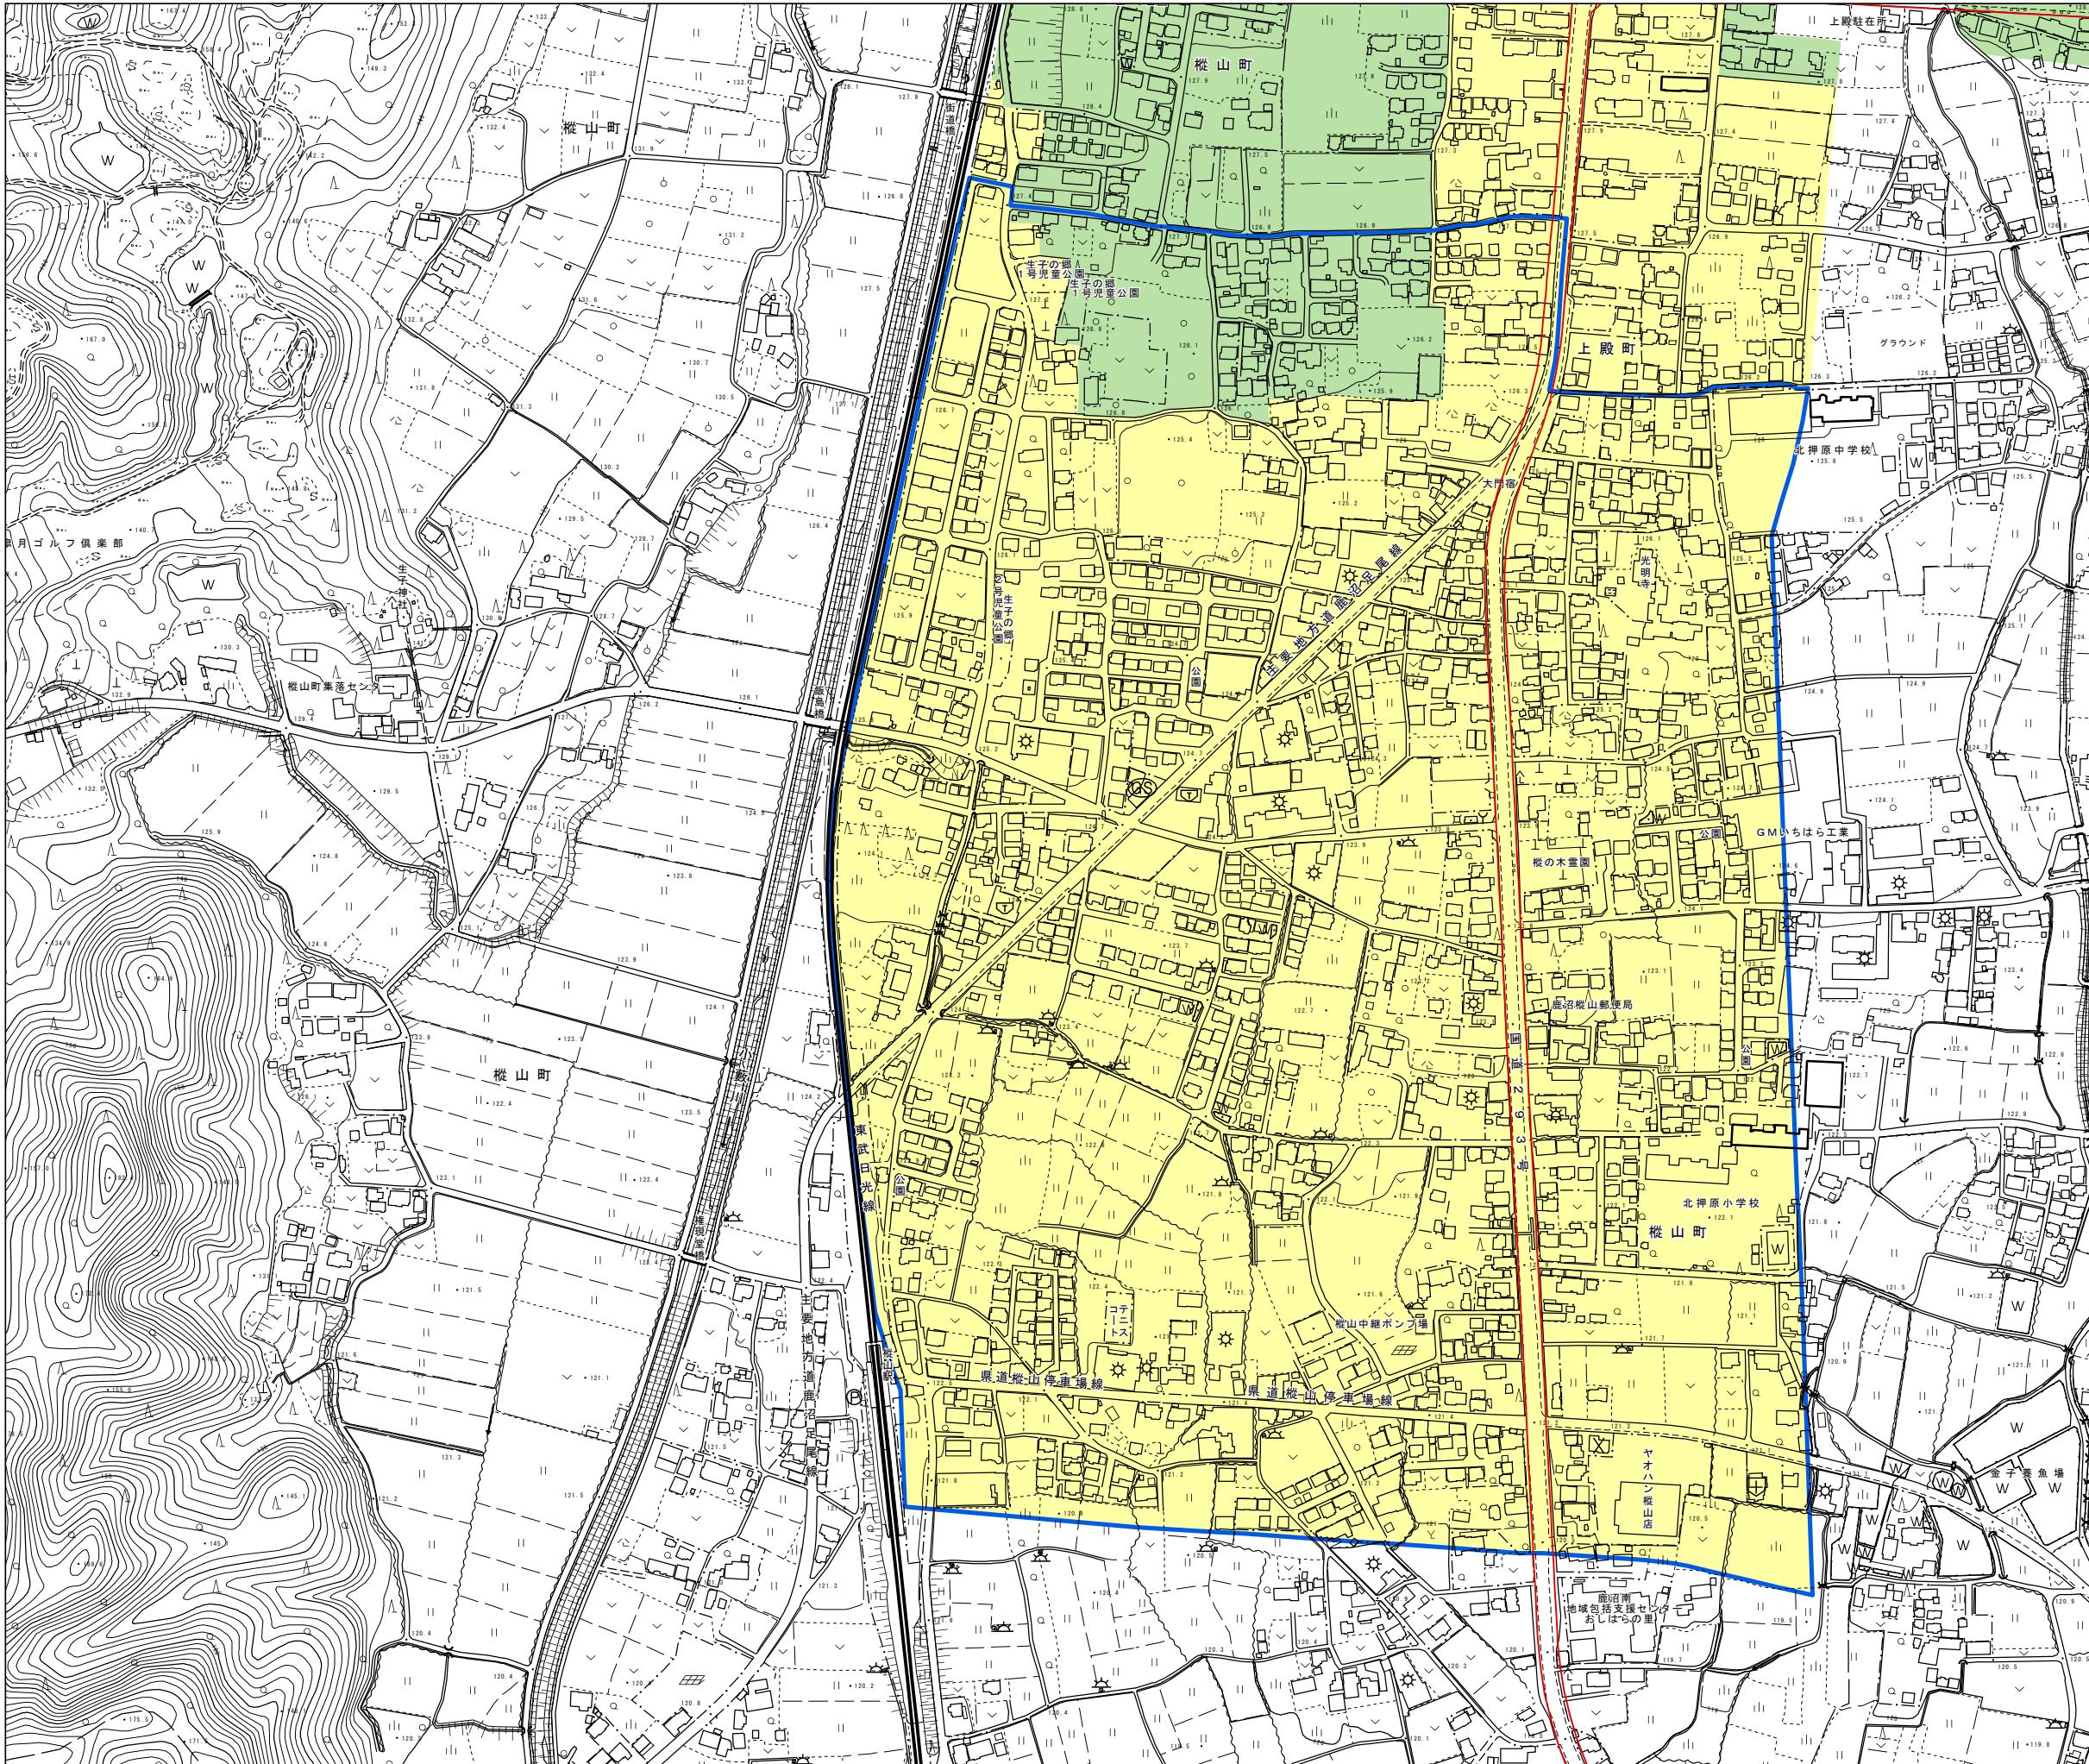

凡例

- | | |
|-------------|--------------|
| ■ | 都市機能誘導区域 |
| ■ | 居住促進区域 |
| ■ | 都市計画道路 |
| 用途地域 | |
| ■ | 第一種低層住居専用地域 |
| ■ | 第一種中高層住居専用地域 |
| ■ | 第二種中高層住居専用地域 |
| ■ | 第一種住居地域 |
| ■ | 第二種住居地域 |
| ■ | 近隣商業地域 |
| ■ | 商業地域 |
| ■ | 準工業地域 |
| ■ | 工業地域 |
| ■ | 工業専用地域 |

1:5,000

125

250 m



作成時点：2020年3月末