


付図1号  
土地利用計画図

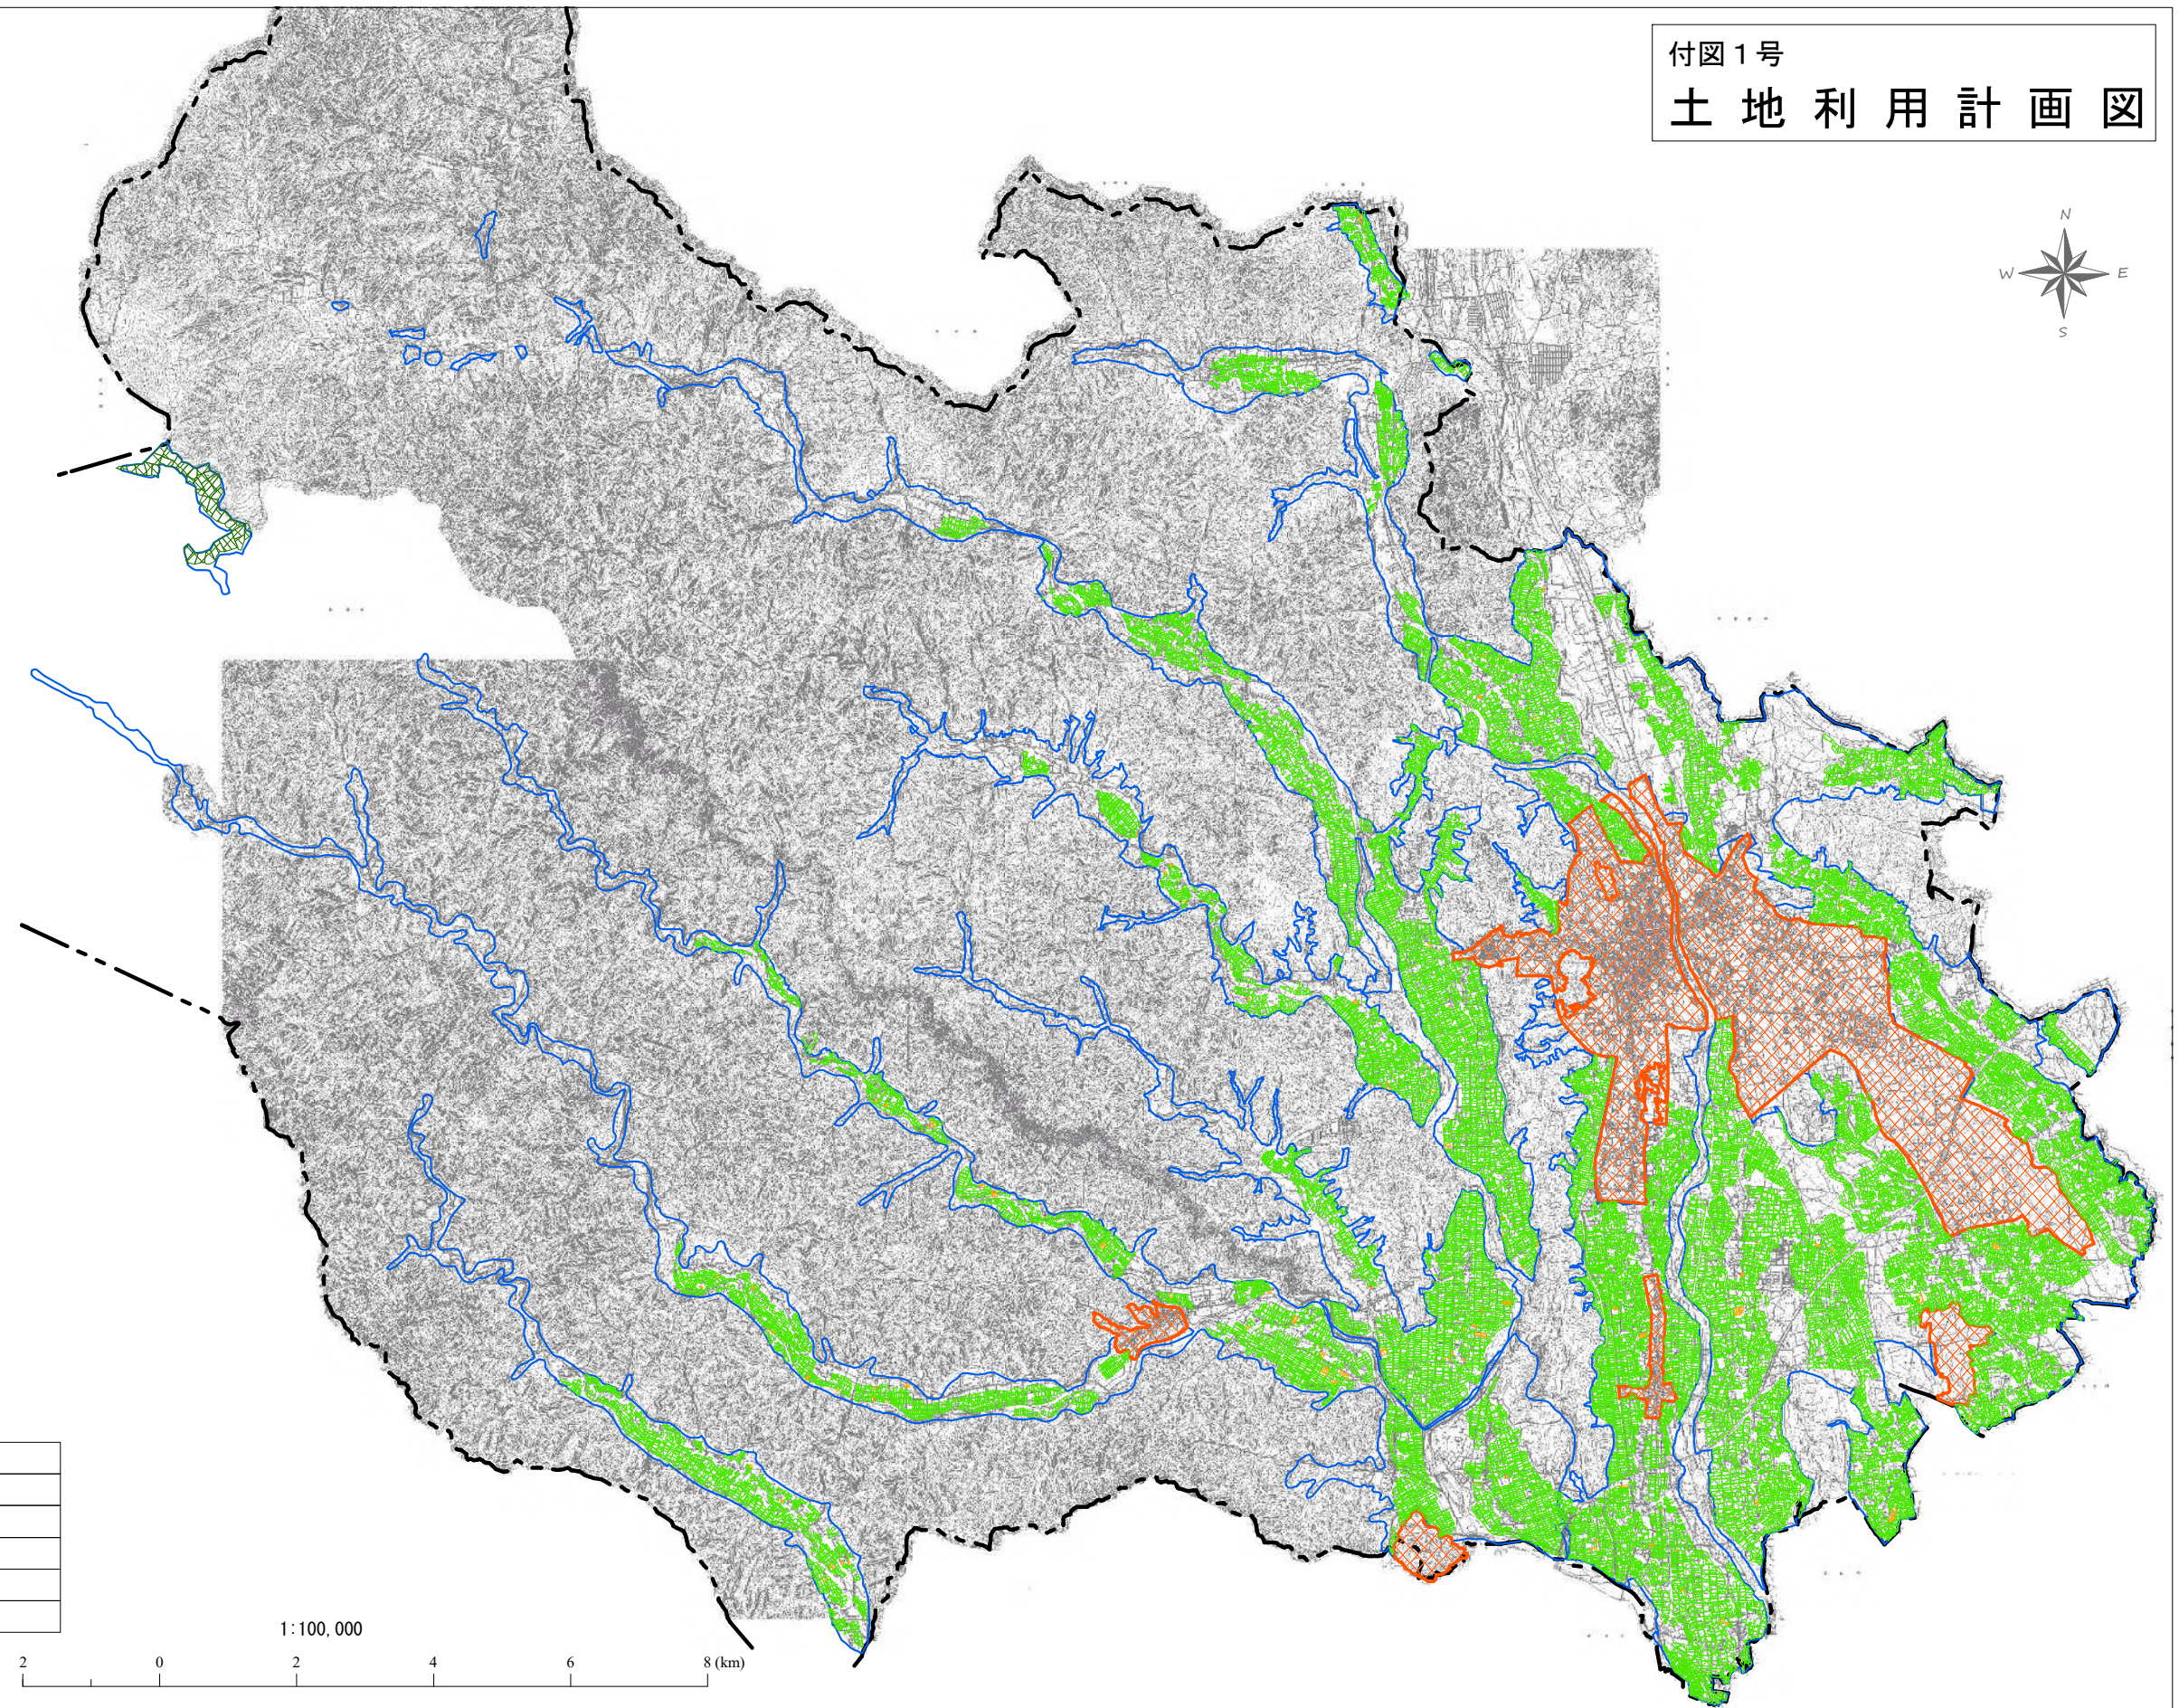

【 凡 例 】

-----	市町村界
———	農業振興地域界
▨	農用地区域
▨	農業用施設用地
▨	採草放牧地
▨	市街化区域

1:100,000



鹿沼市役所