


東部台 コミュニティセンター

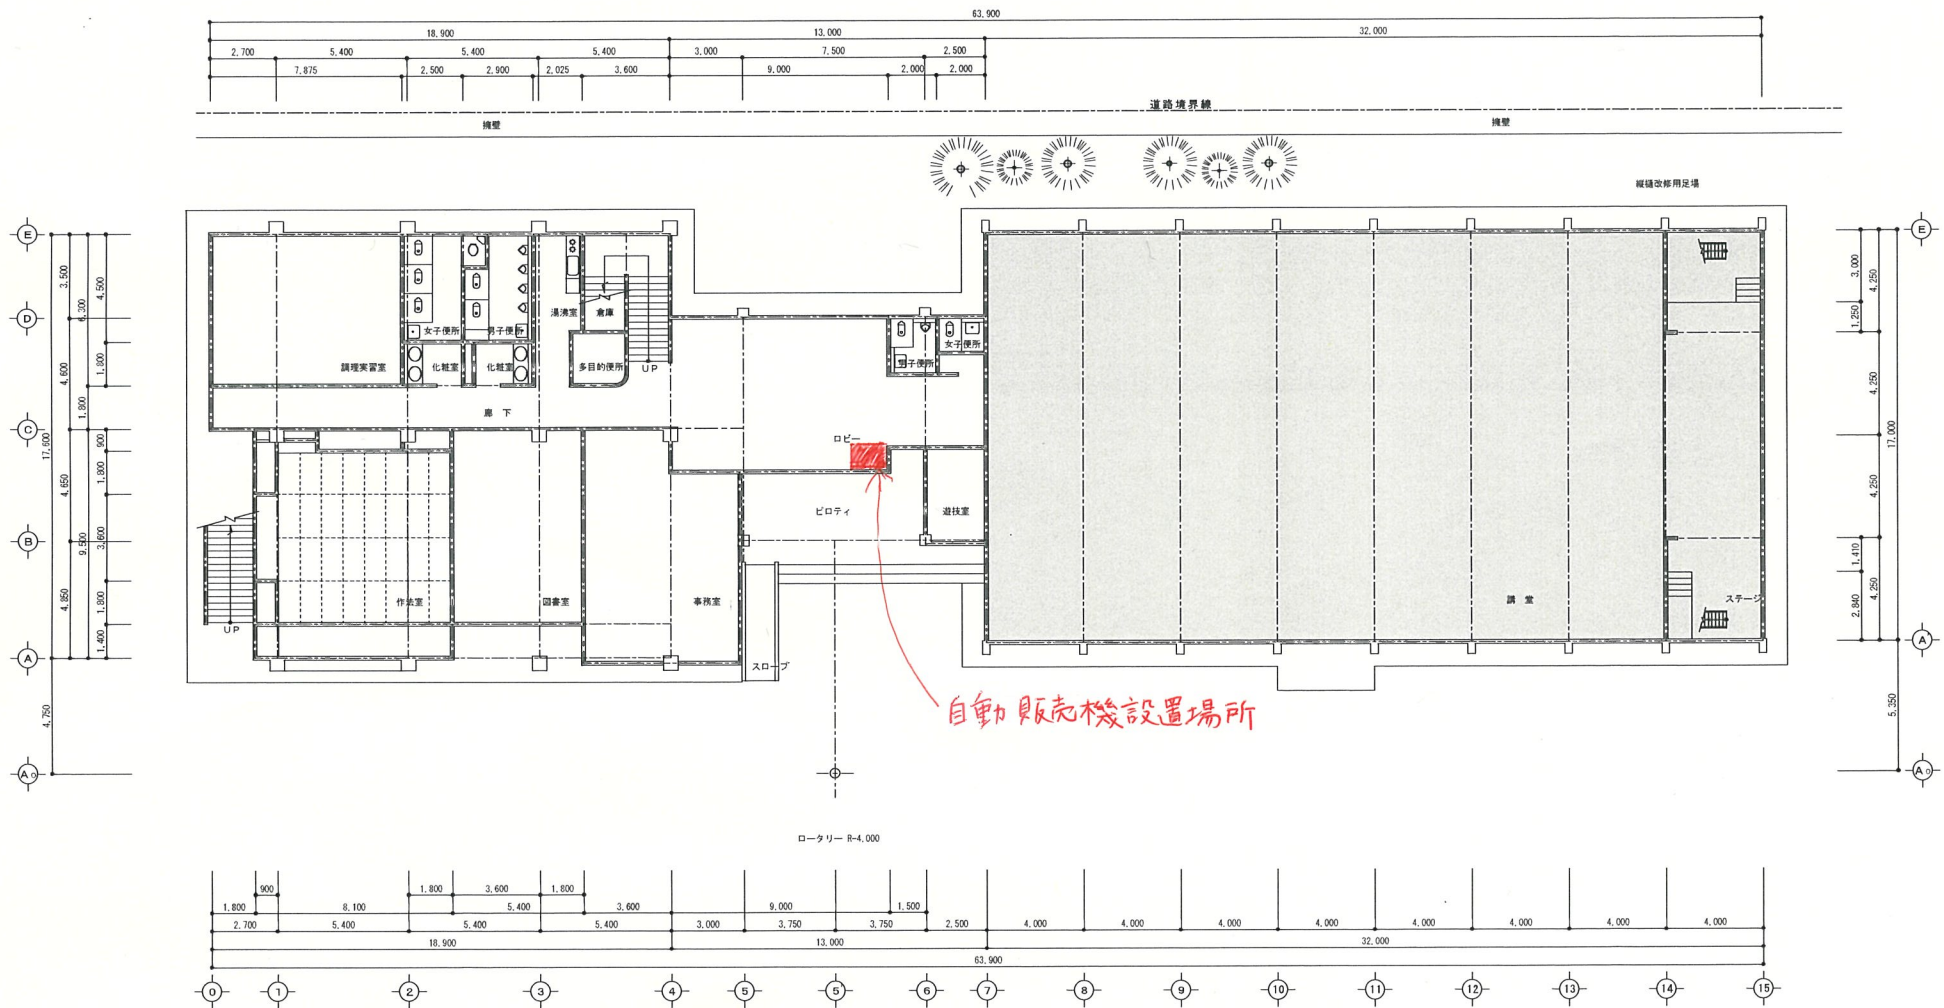

鹿 沼 市

工 事 名	東部台コミュニティセンター屋根改修工事	
図 面 名 称	1階平面図（改修前）	図 面 番 号
縮 尺	1/150	A-04
設 計 年 月 日	平成30年12月20日	
設 計 事 務 所	野中建築事務所	