



消防本部自動販売機設置場所貸付位置図

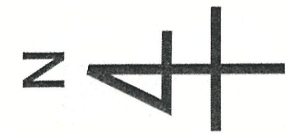

アプローチ

アプローチ

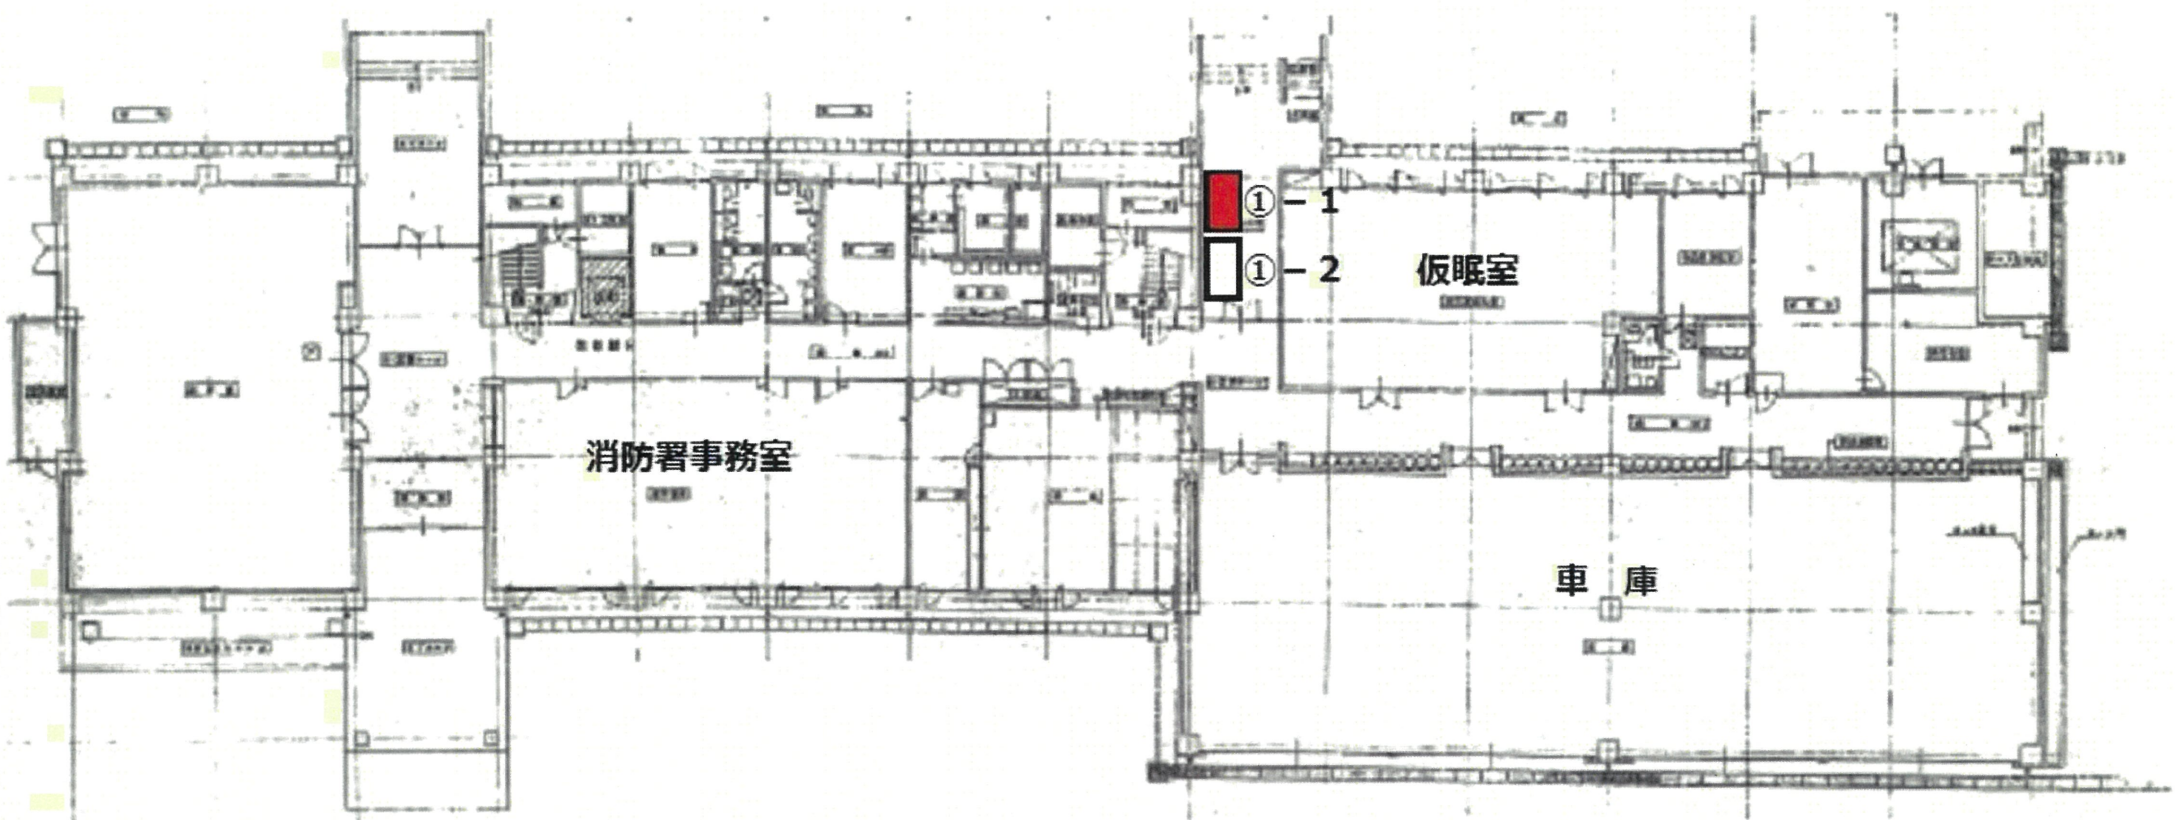

玄関

消防本部庁舎 1 階平面図