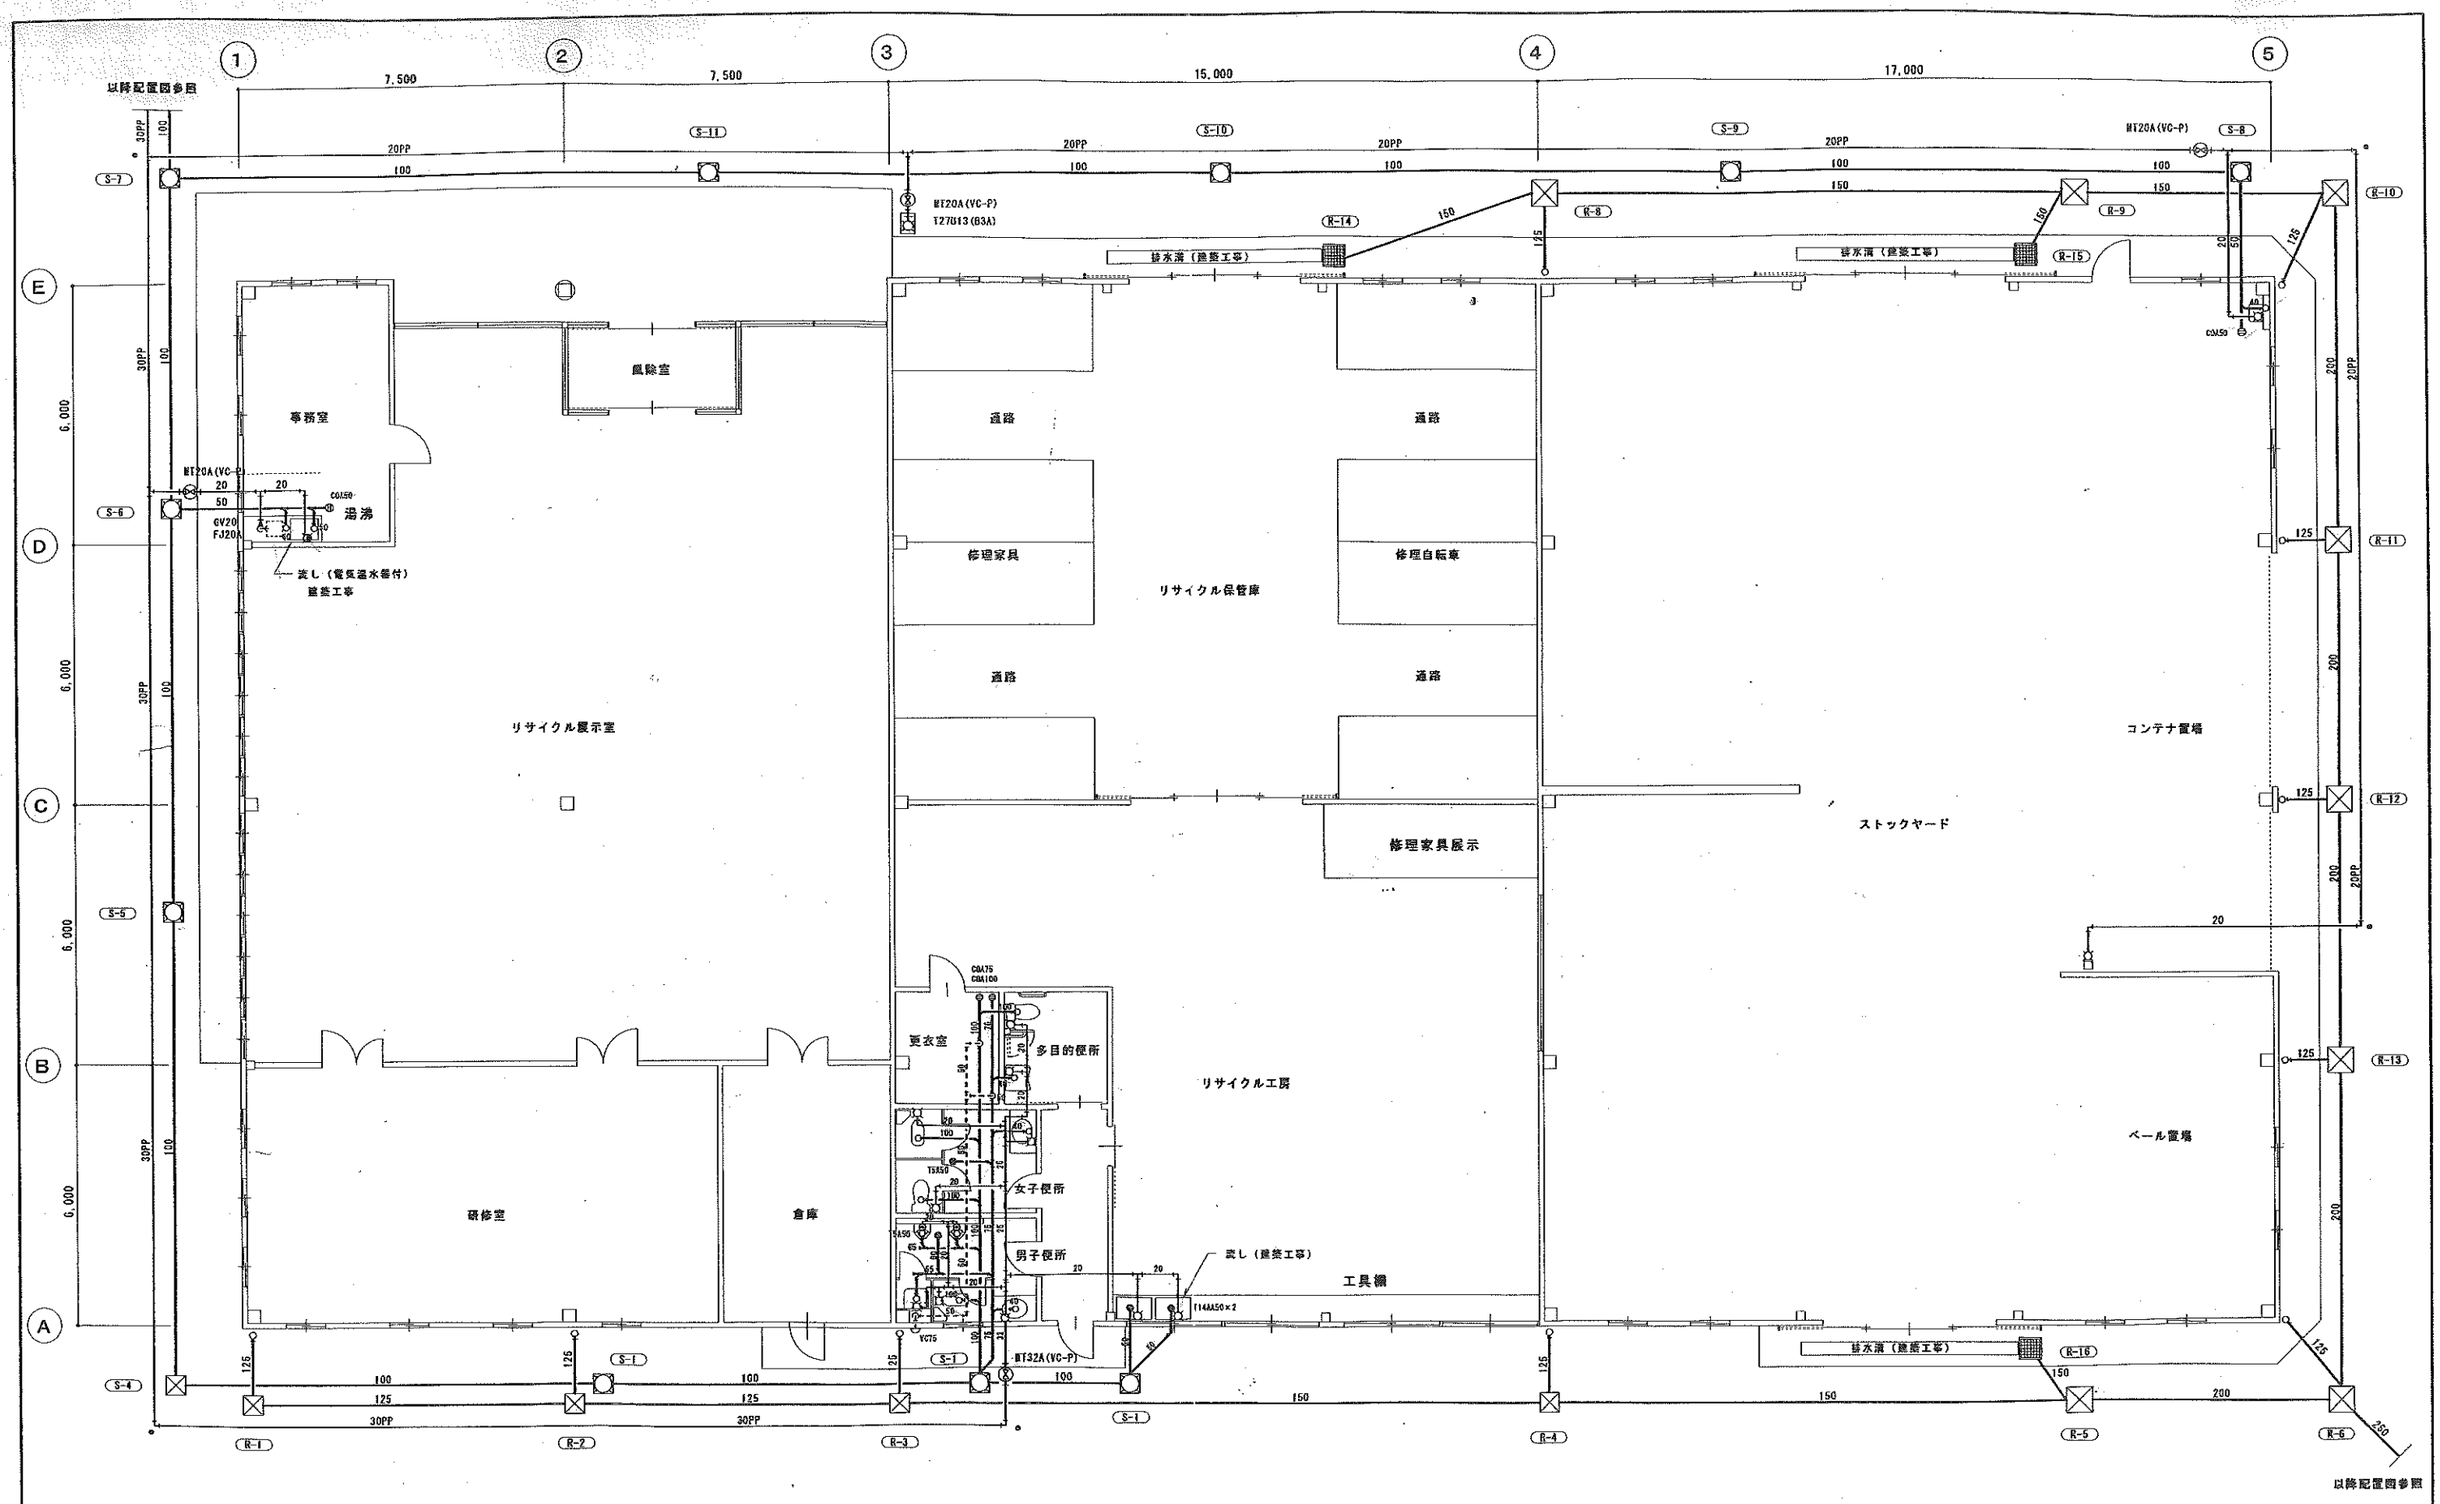

工事名称	リサイクルセンター建設工事(機械設備工事)	図面番号	M－8
図面名称	平面図（衛生設備）	縮尺	1/100
一級建築士事務所	㈱ 熊倉敬次建築設計事務所	栃木県佐野市千塚867番地 電話 0289 (62) 0730	
設計年月日	H12.10	設計担当	検図