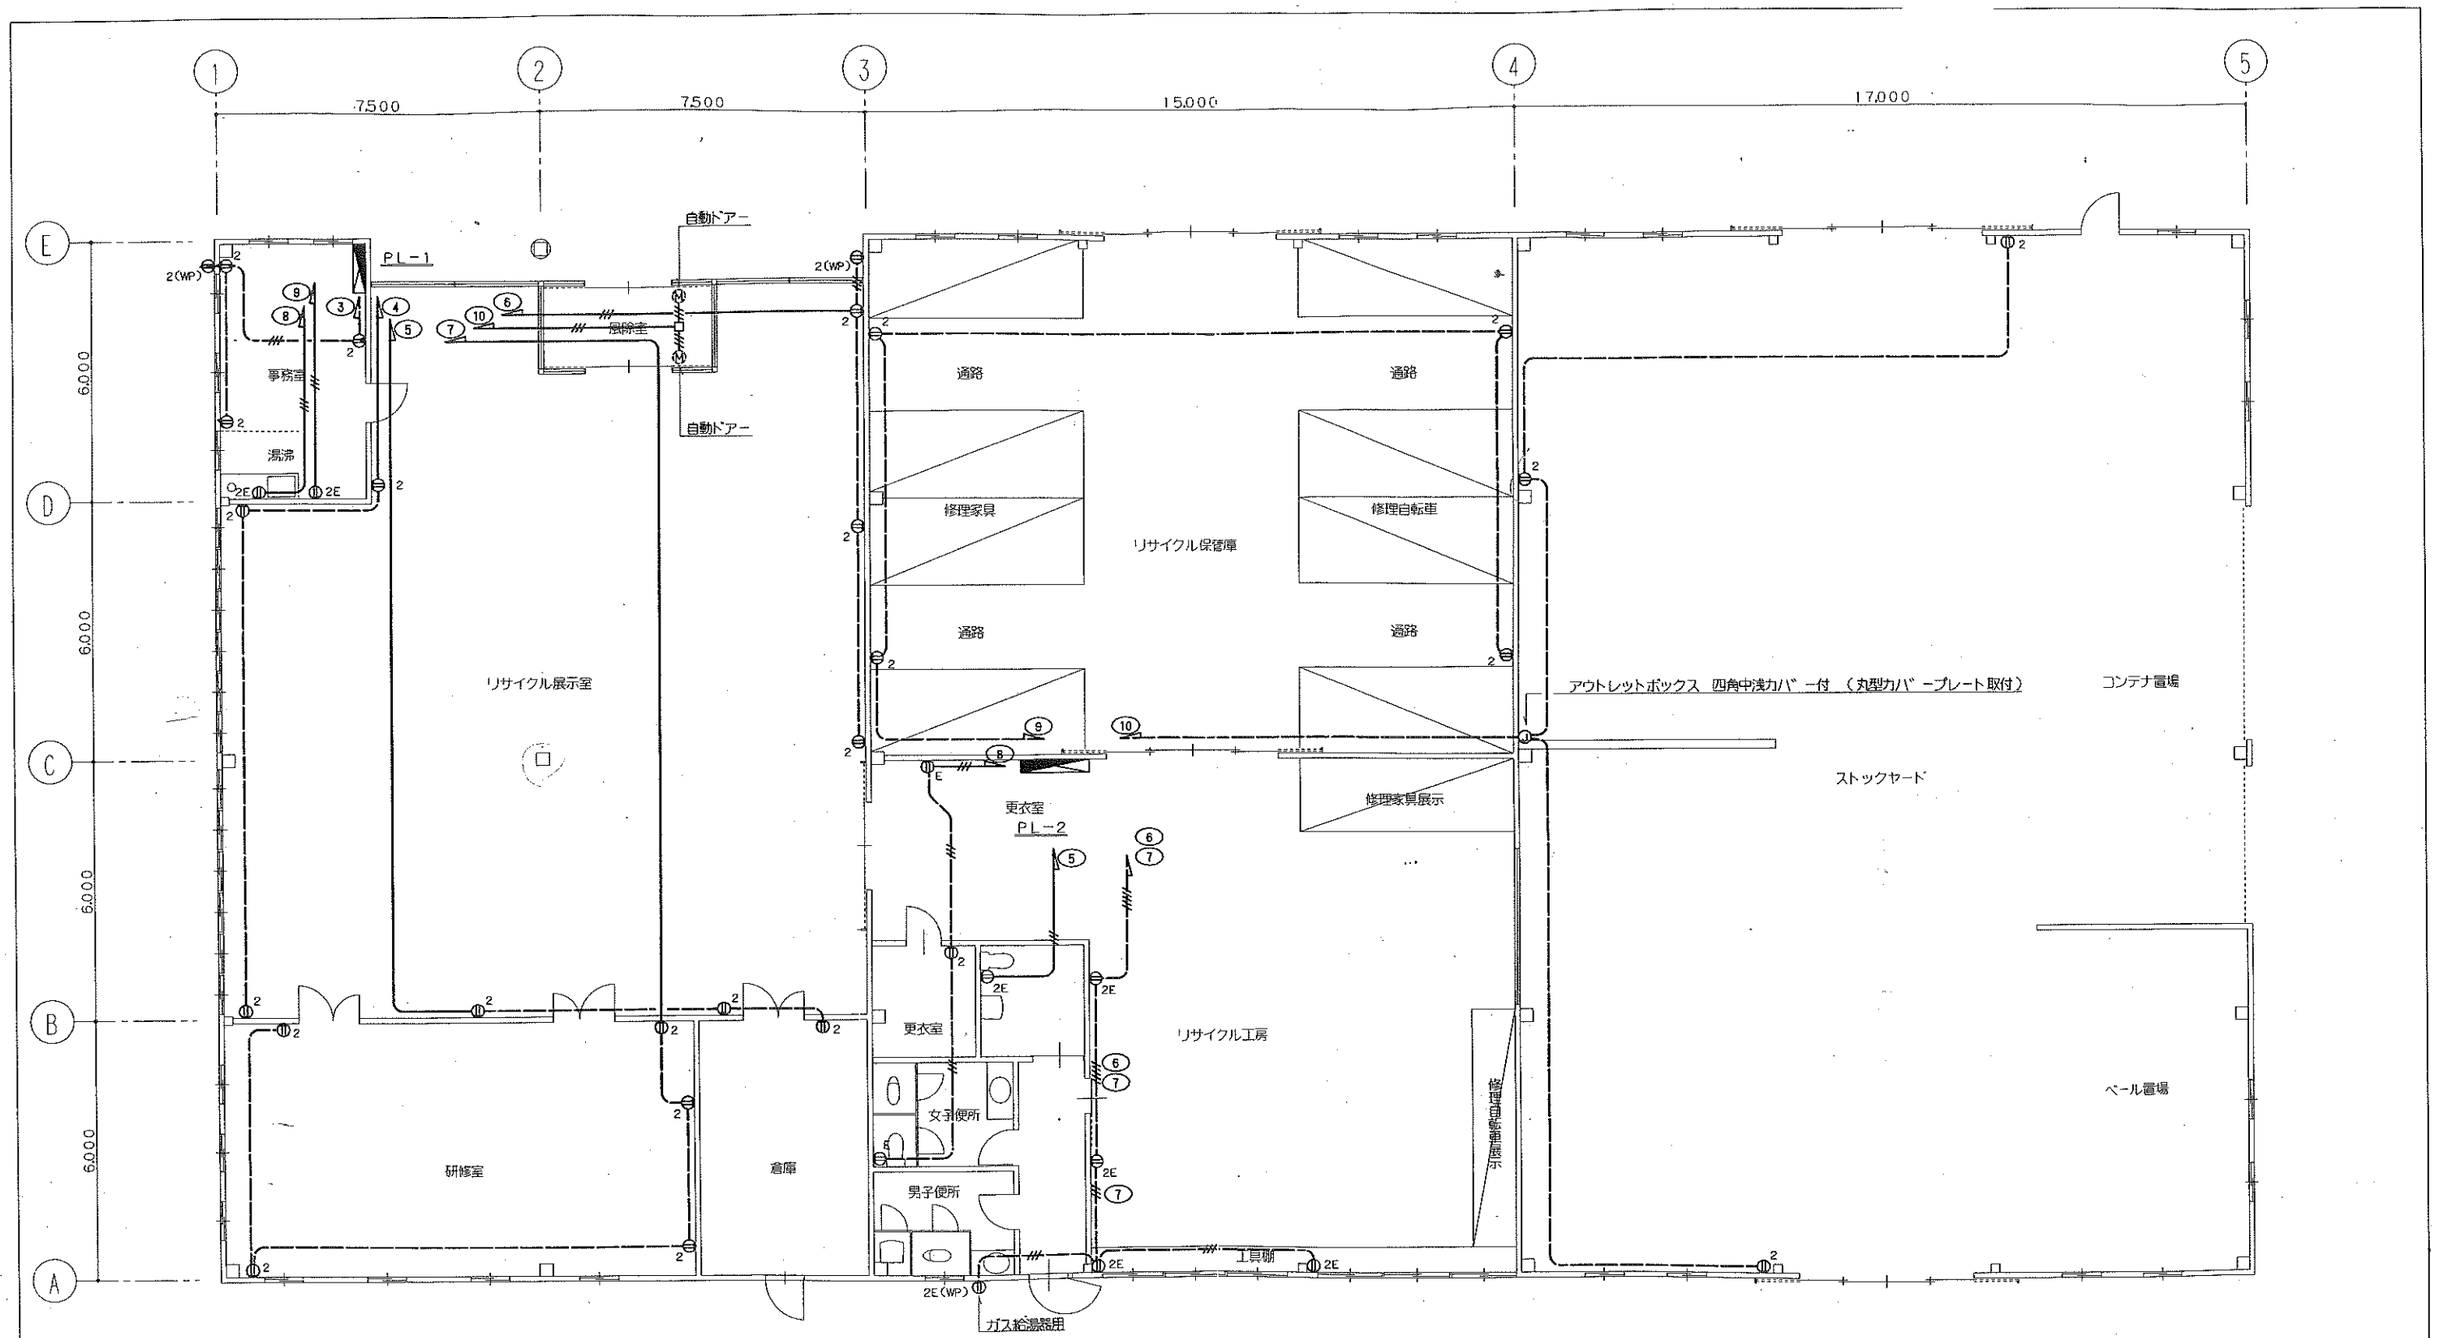

・記入無き配線・配管は下記の通りとする。		
――――	VV−F 2.0−2C	
――――	VV−F 2.0−3C	
――――	IV 2.0×2	PF(16)
――――	IV 2.0×3	PF(16)
――――	IV 2.0×5	PF(22)

平 面 図　　S=1/100

工事名称	リサイクルセンター建設工事 （電気設備）	図面番号	E−9
図面名称	コンセント設備 平面図	縮尺	S=1/100
一級建築士事務所	㈱ 熊倉敬次郎建築設計事務所	栃木県鹿沼市千渡867番地 電話 0289(62)6730	
設計年月日	H.12.10	設計担当	検図