


凡 例			
記 号	名 称	摘 要	備 考
	受 信 機	P 型 2 級 5 回 線	火 報 用
	差 動 式 感 知 器	ス ポ ッ ト 型	2 種 露 出 型
	差 動 式 感 知 器	ス ポ ッ ト 型	2 種 天 井 裏
	定 温 式 感 知 器	ス ポ ッ ト 型	特 種 防 水 型
	差 動 式 分 布 型 感 知 器	2 個 用 ・ 露 出 型	2 種
	空 気 管	メ ッ セ ン ジ ャ ー 付	
Ω	終 端 抵 抗		
$\textcircled{P}$	発 信 機	P 型 2 級	
$\textcircled{O}$	表 示 灯	D C 2 4 V	L E D 球 式
$\textcircled{B}$	電 鈴	1 5 0 ϕ	
	機 器 収 容 箱	露 出 型	
	警 戒 区 域 界 界 線		
$\textcircled{NO}$	警 戒 区 域 番 号	火 報 1 ~ 4	
AE 1.2-2C AE 1.2-4C AE 1.2-2C E(19) AE 1.2-4C E(19) ※) 防火区画貫通部分及び必要箇所は電線管にて保護すること。			

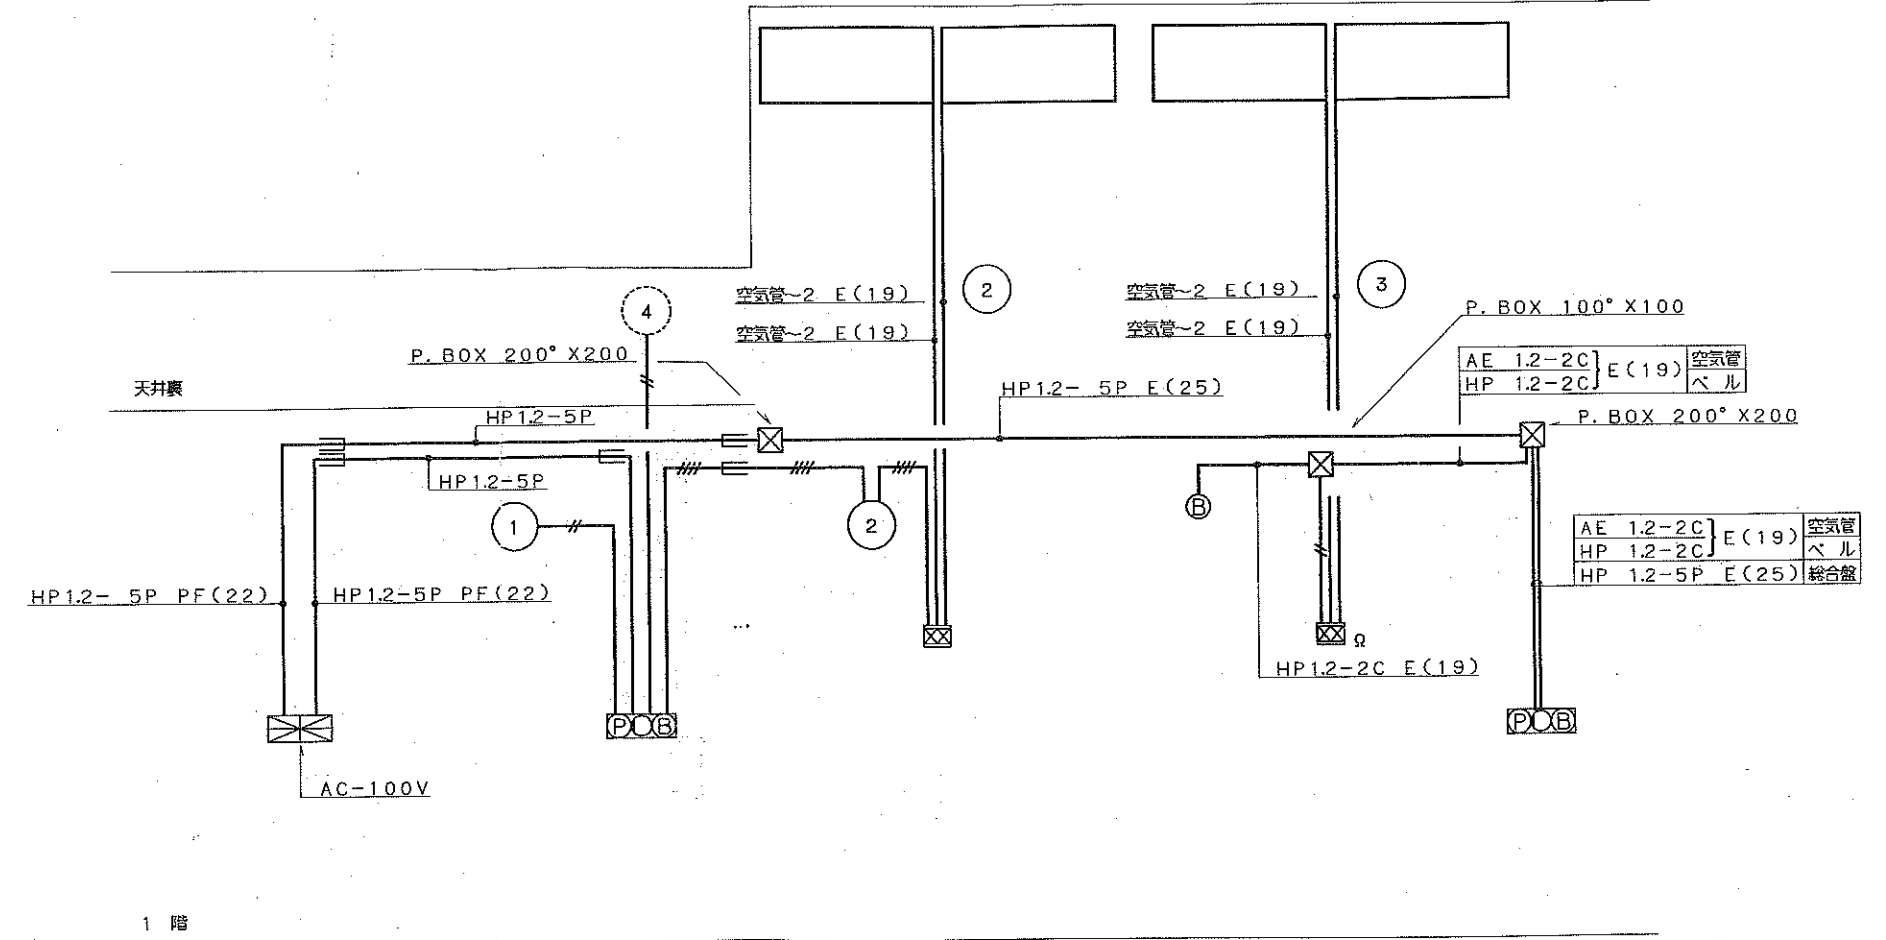

火災報知設備 系統図

工事名称		リサイクルセンター建設工事 (電気設備)		図面番号	E-10
図面名称		火災報知設備 凡例・系統図		縮 尺	NO SCALE
一般建築士事務所		04 熊倉敏次建築設計事務所		栃木県沼田市千波867番地	
図計年月日		H.12.10		電話 0289(62)6730	
設計者				校 図	