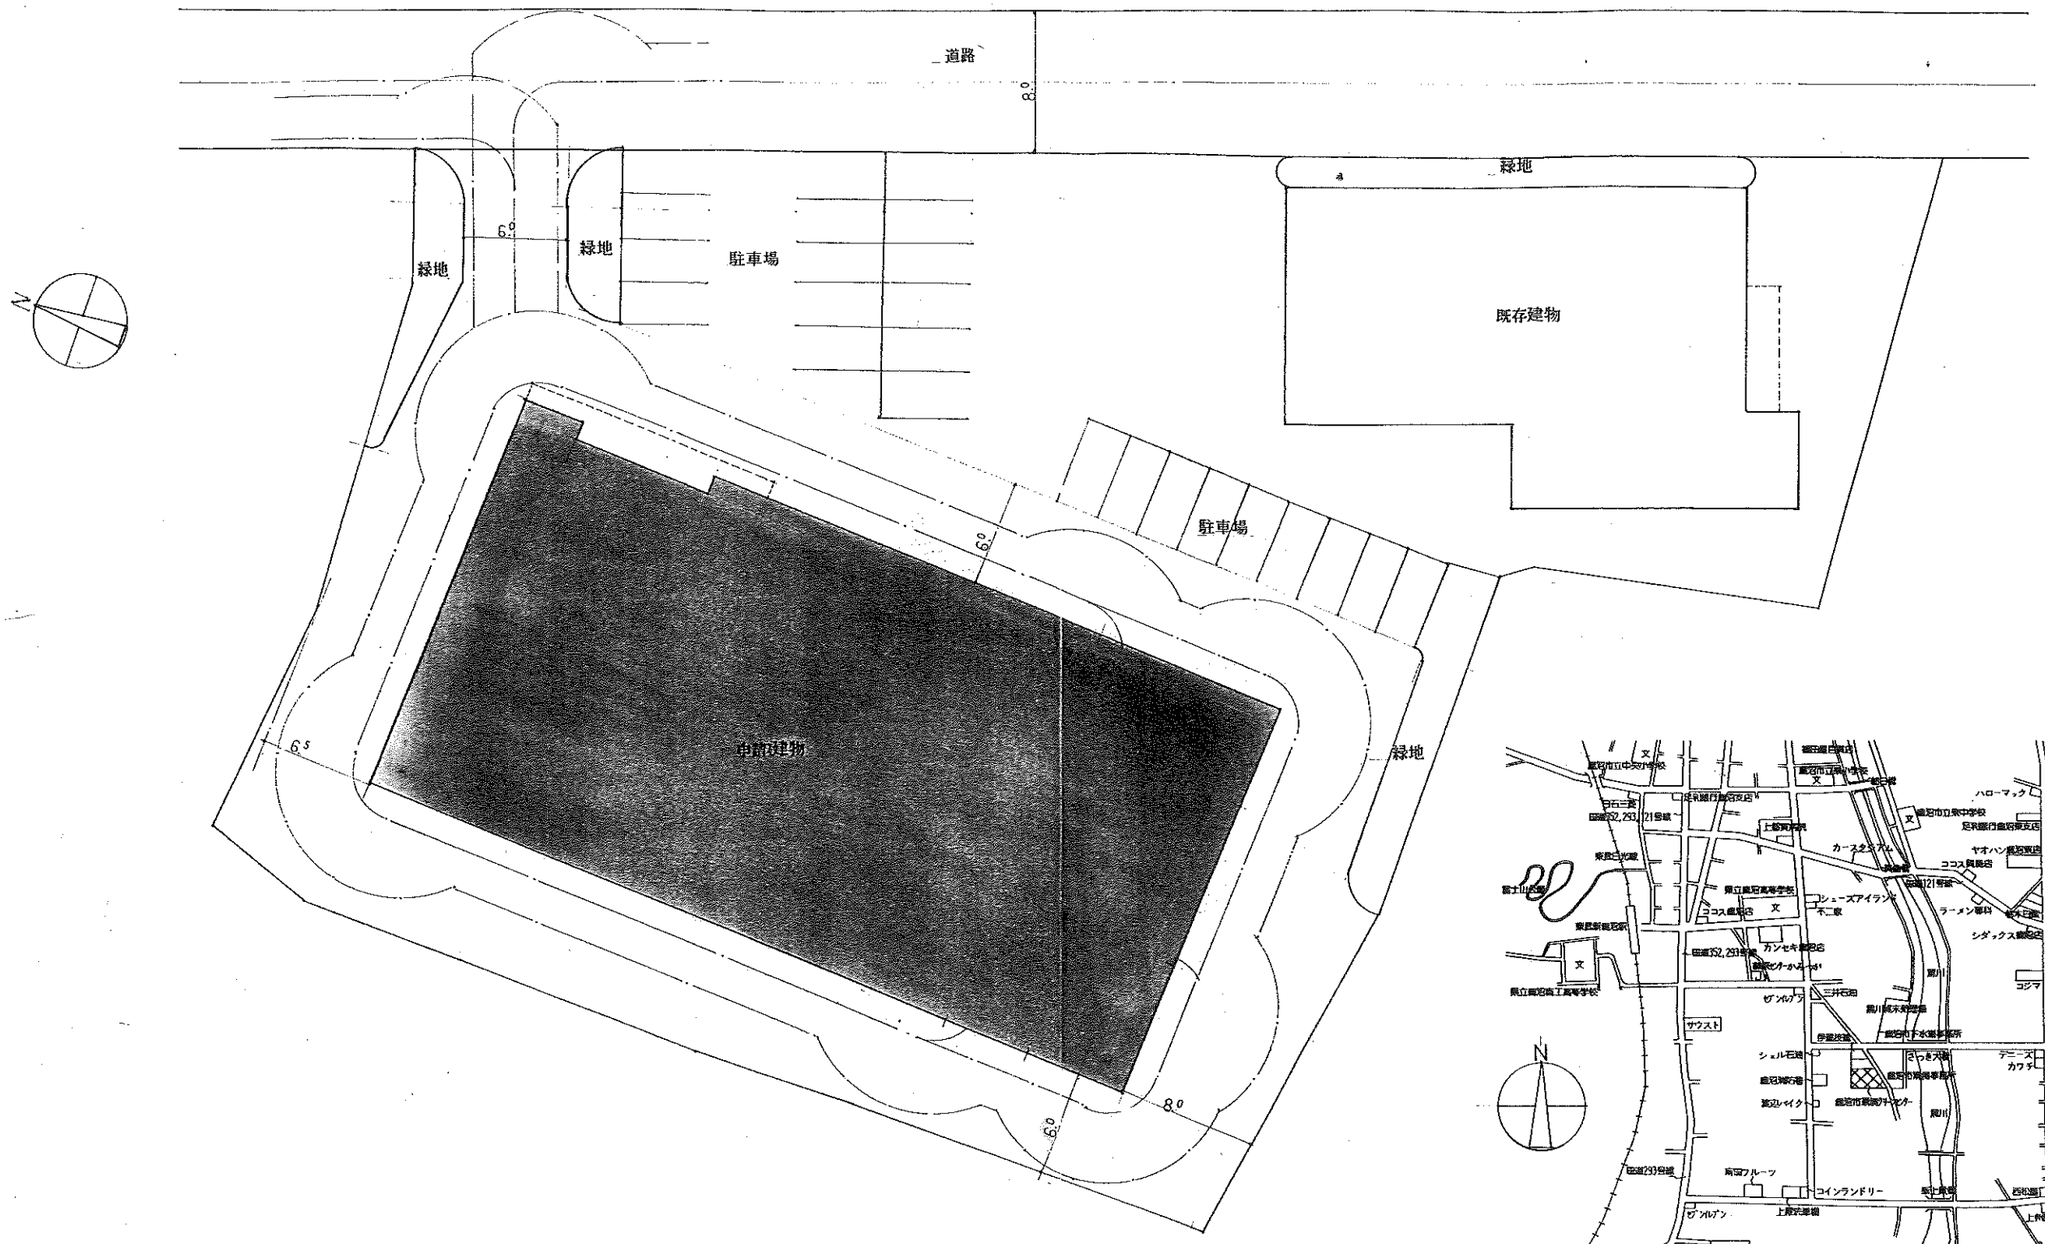

配置図　1：250

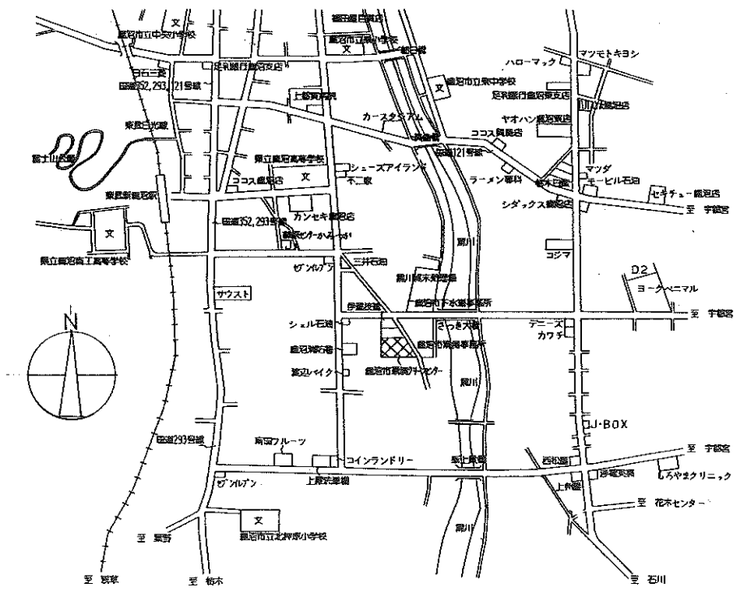

案内図

工事名称　リサイクルセンター建設工事		図面番号 A－06	
図面名称　配置図　案内図		縮　尺 1：250	
一級建築士事務所　(株)熊倉敬次建築設計事務所　栃木県鹿沼市千渡867番地 電話 0289（62）6739			
設計年月日 H12.10	設計担当	検　図	