
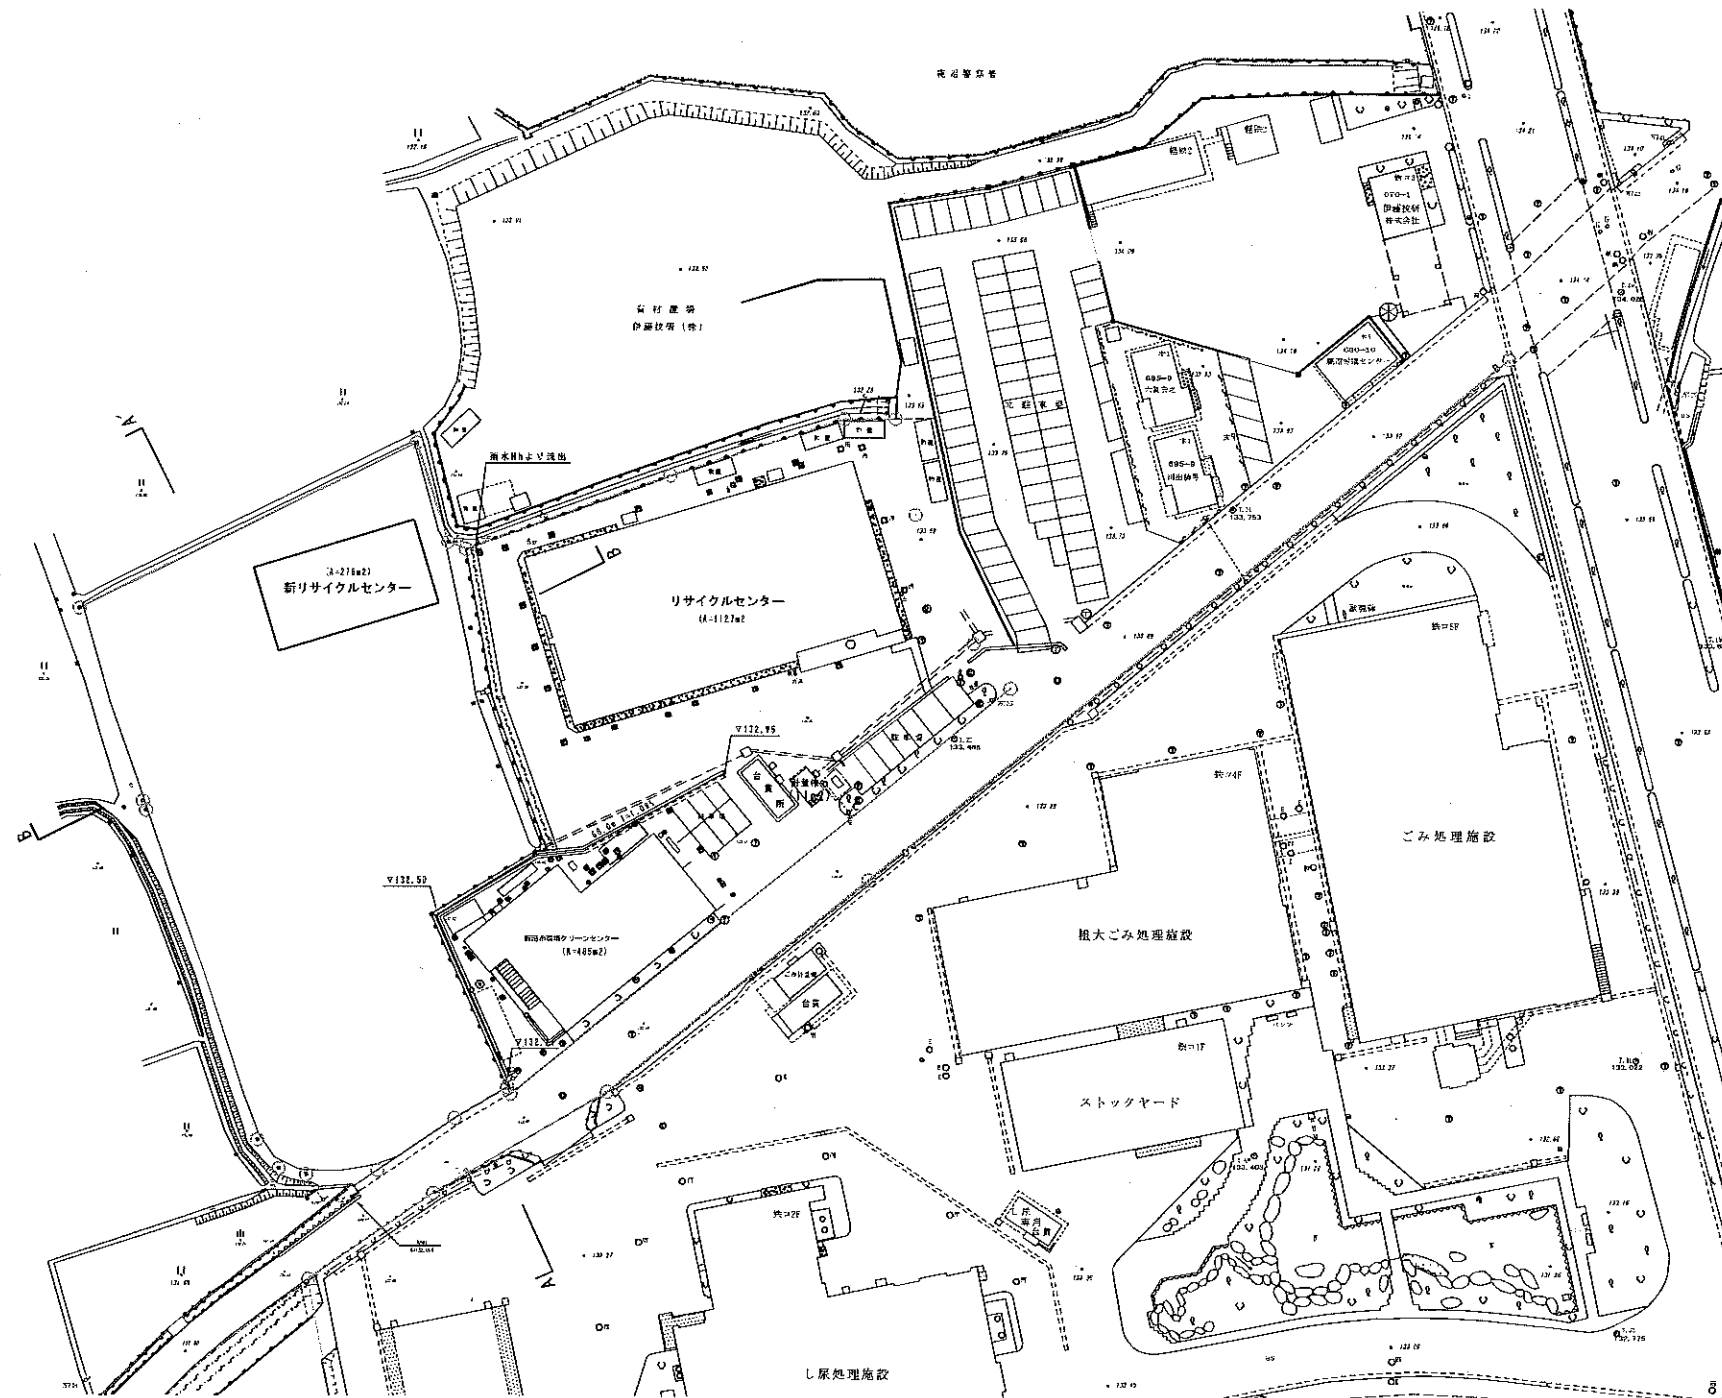


リサイクルセンター配置図

(鹿沼市上殿町地先)

S=1:500

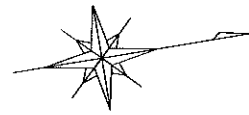

事業年度	平成	年度
工事名		工事
業務名		
工事箇所	鹿沼市上殿町	
排水計画図	縮尺	1:200
図面番号	12	葉中之 11