


建築面積		床 面 積	
集 出 荷 所	540.672	集 出 荷 所	$34.78 \times 16.10 = 511.658$
下 屋	209.548	精 算 室	$3.56 \times 8.15 = 29.014$
底	$0.25 \times 3.70 = 0.925$		
便 所	19.440	小 計	540.672 <sup>※1</sup>
浴、廊下	$3.55 \times 1.80 = 6.390$		
計	776.975 <sup>※2</sup>	下 屋	$35.69 \times 4.05 = 144.545$
			$16.05 \times 4.05 = 65.003$
		小 計	209.548 <sup>※1</sup>
		計	750.220 <sup>※3</sup>
		延 計	769.660 <sup>※2</sup>

(浴、廊下、床面積=算入=×).

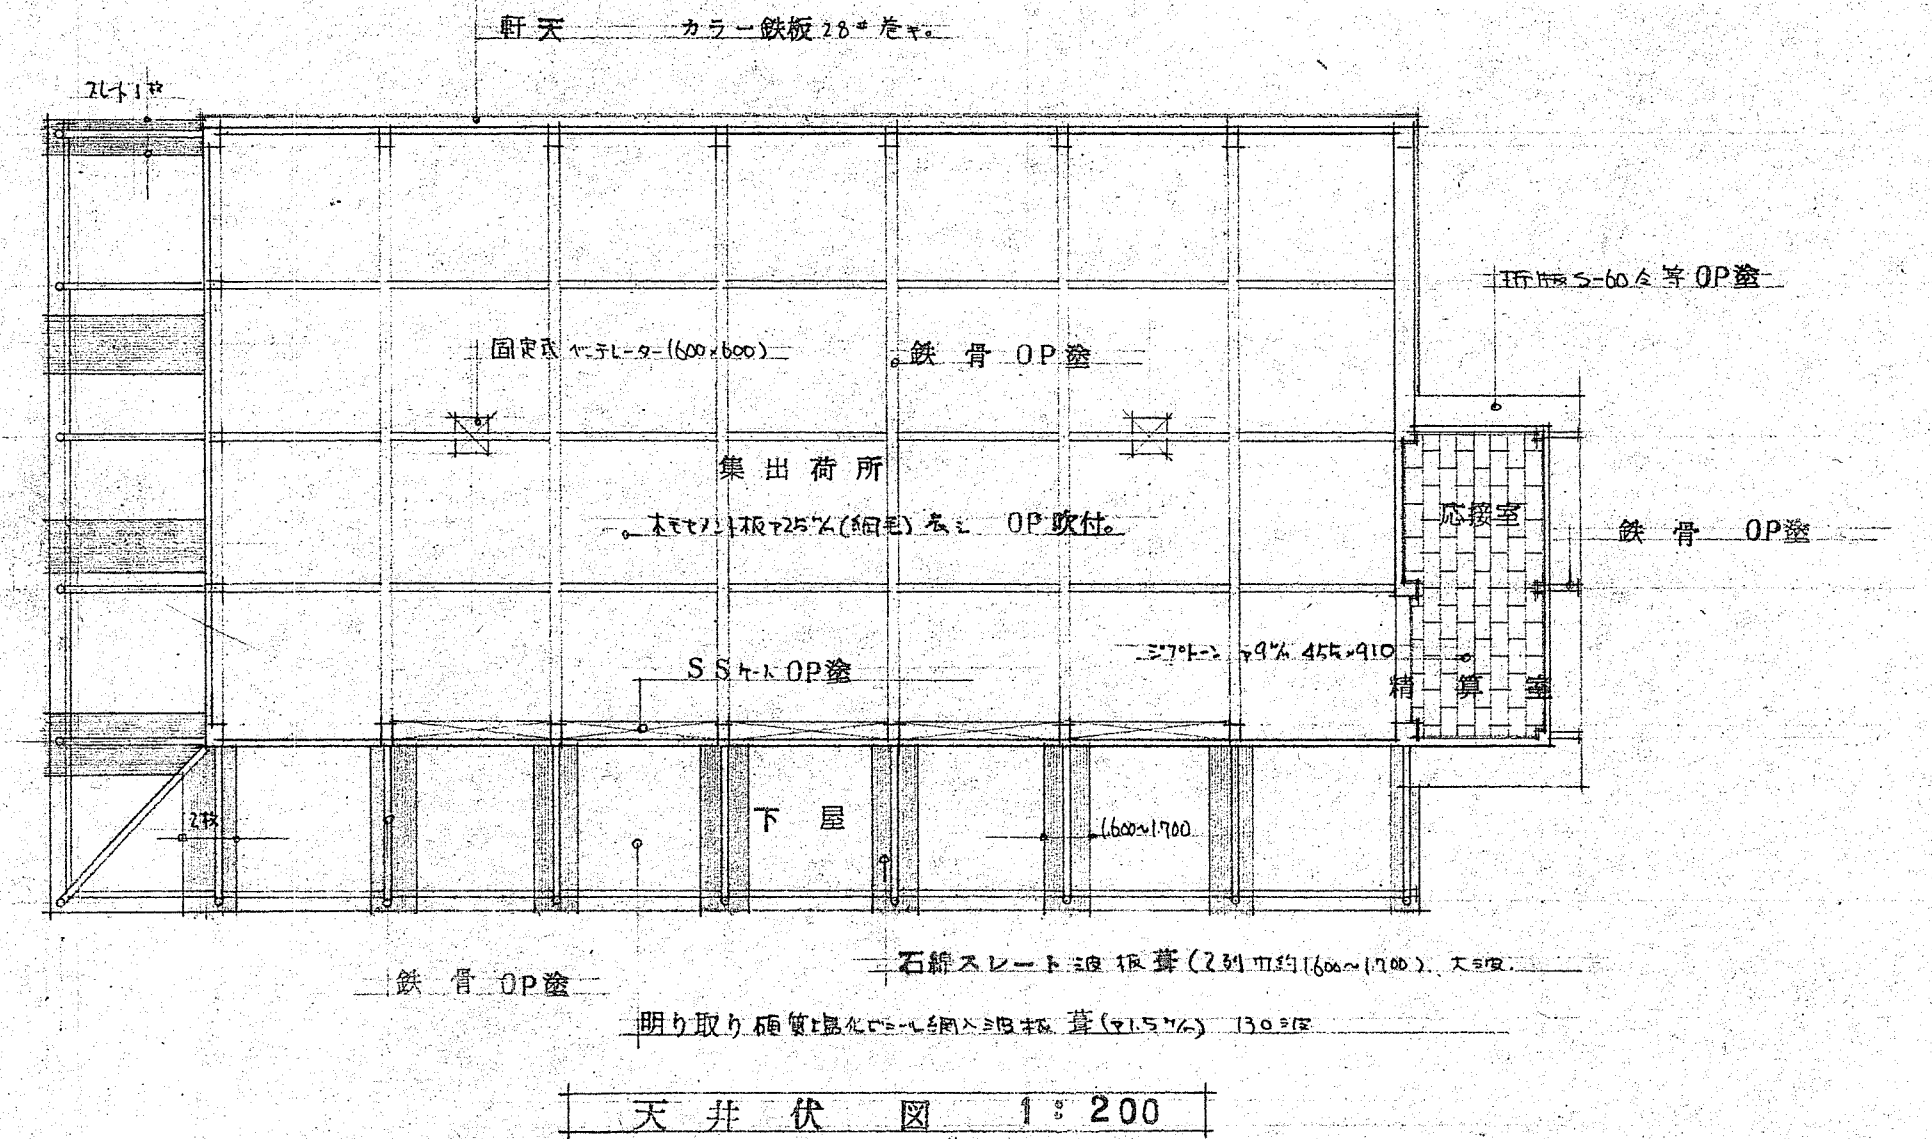

参考資料 設計図書(抜粋)  
No.6 集出荷場(セリ場) 仕上表等