



西 姿 図

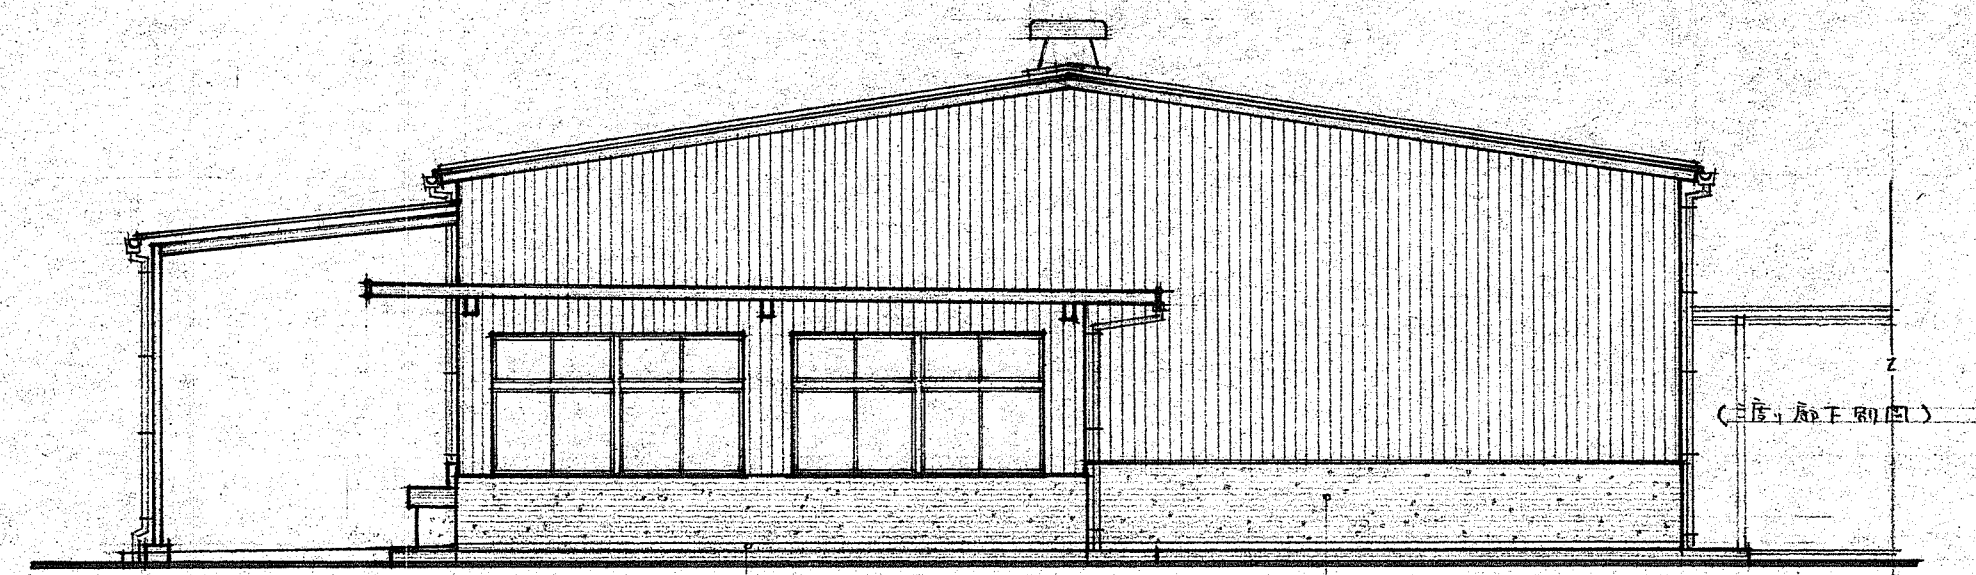

東 姿 図

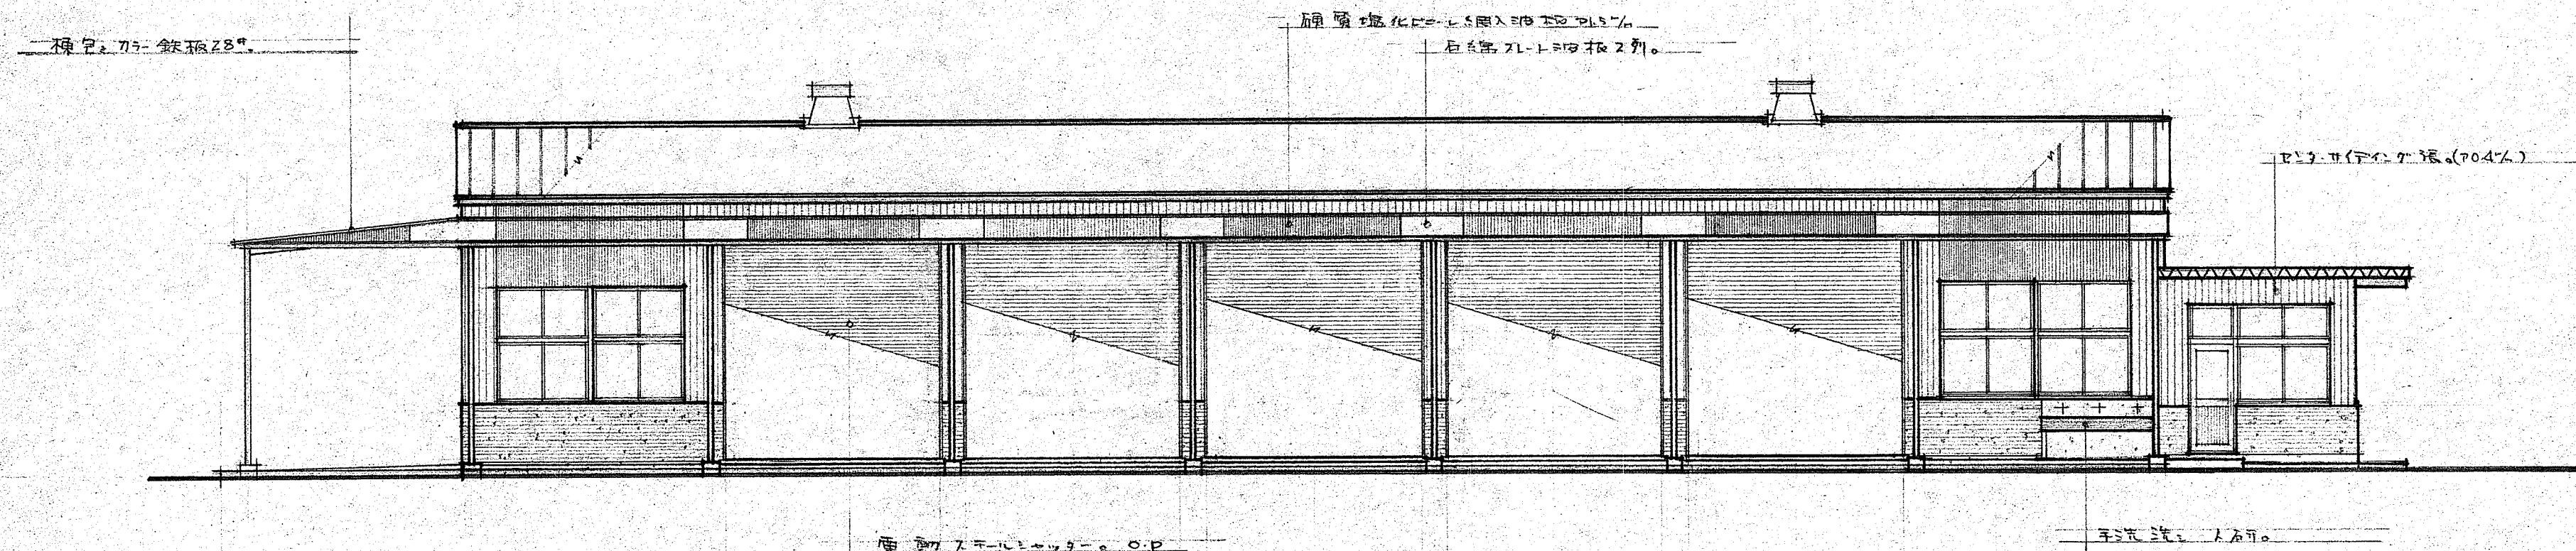

南 姿 図

工事名称	第2次農業構造改善事業花木集出荷所 新築工事設計図		
図面番号	図面名	姿 図	南, 東, 西

参考資料 設計図書 (抜粋)

No.6 集出荷場(セリ場) 立面図: 南、東、西