



断面図

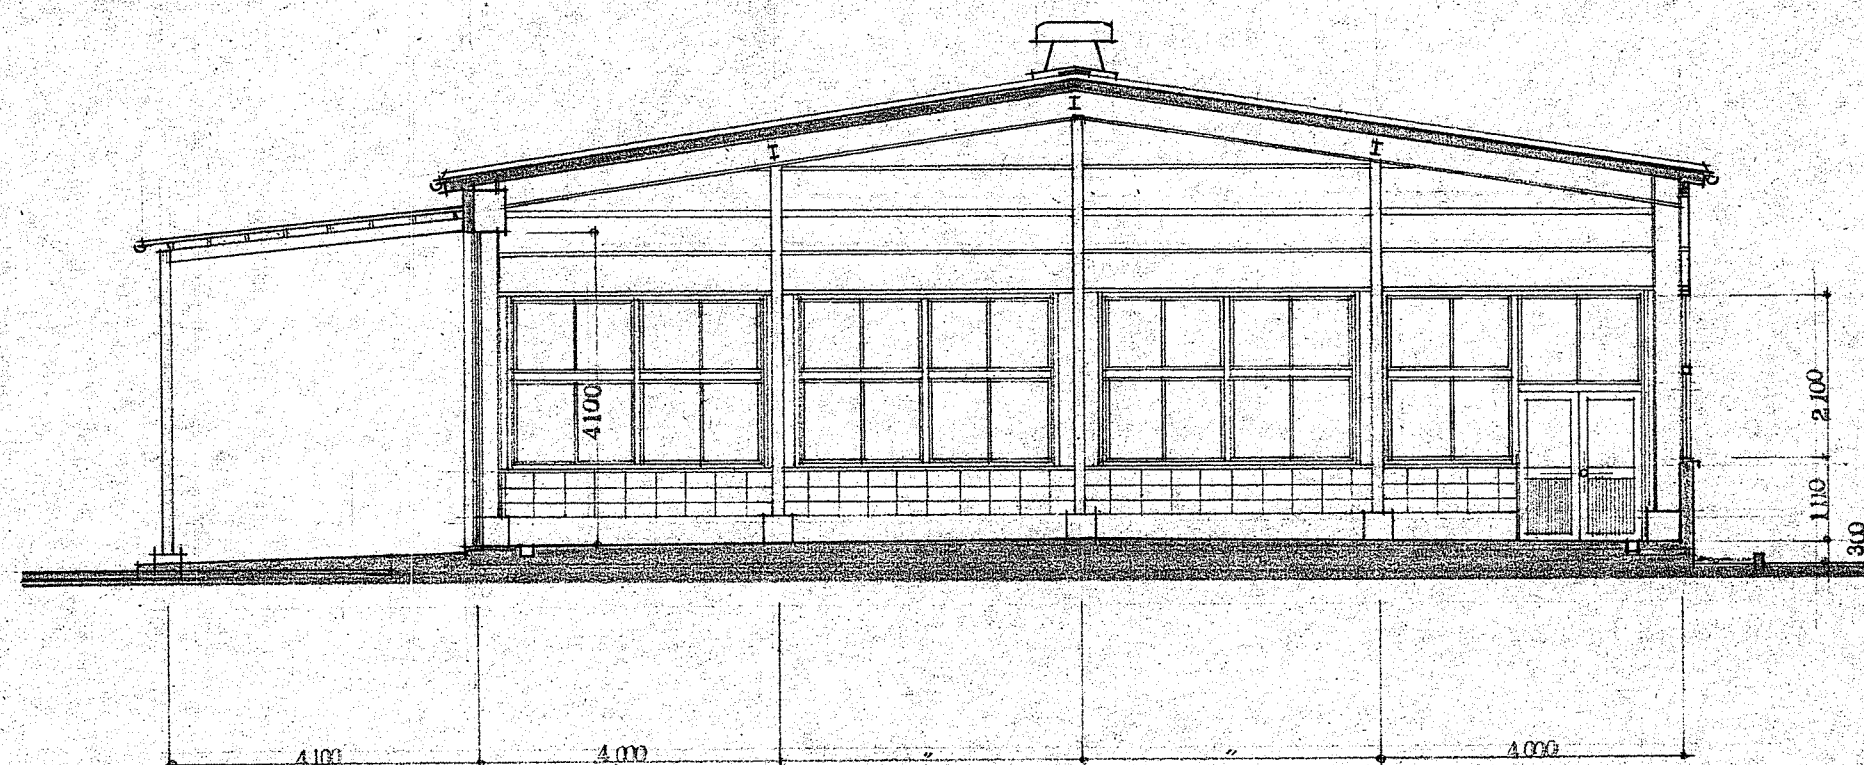

断面図

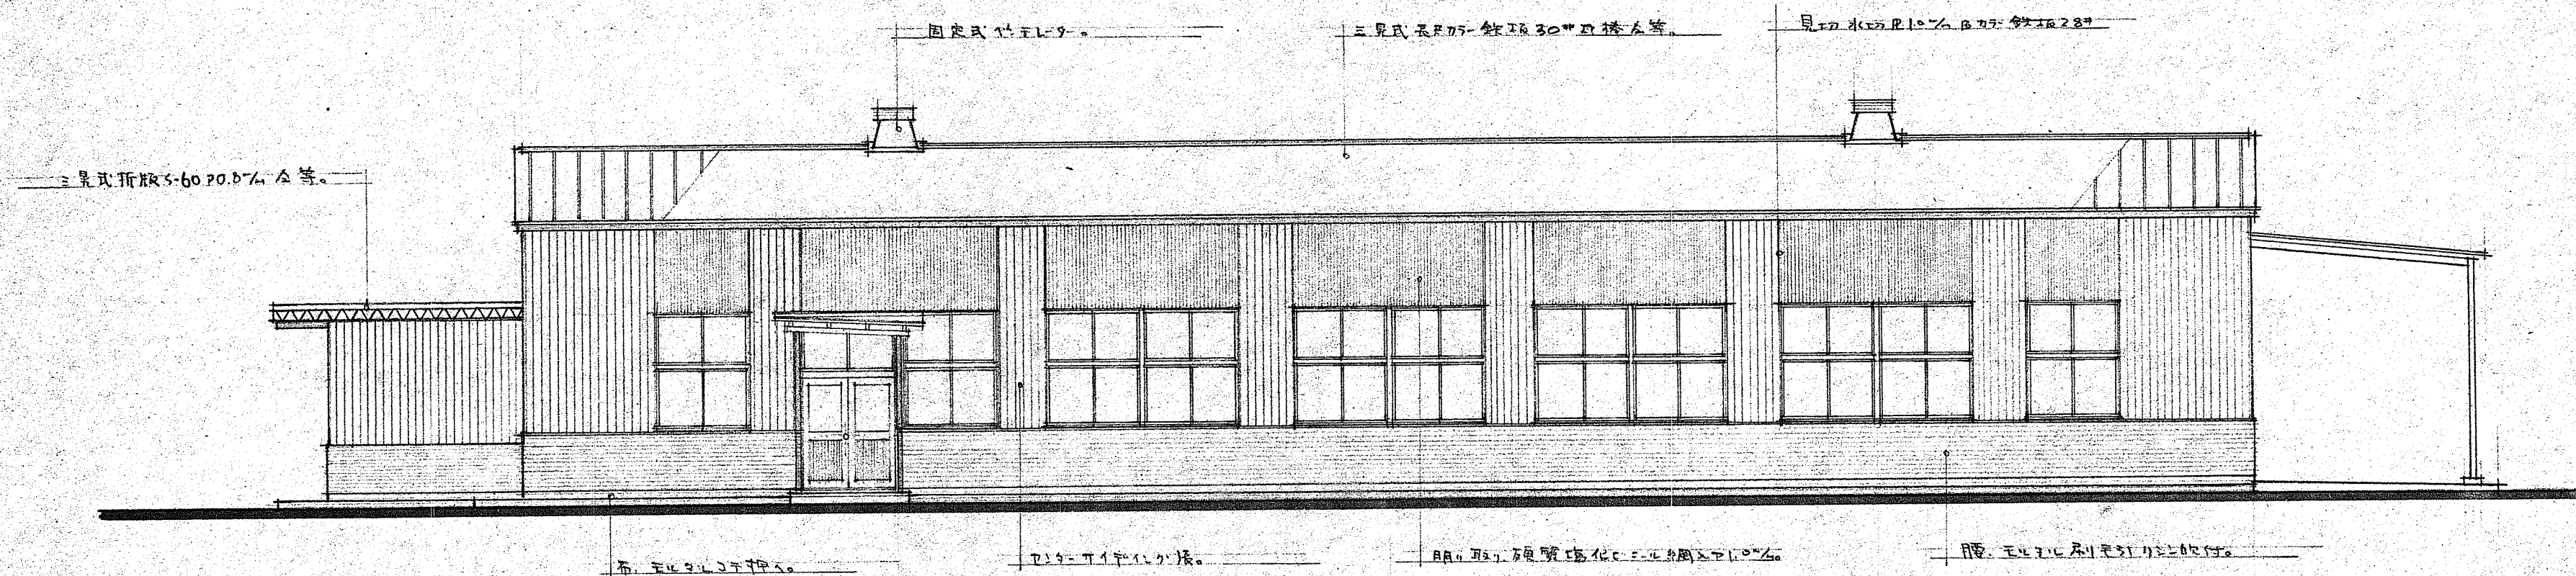

北 姿 図

工事名称	第2次農業構造改善事業 花木集出荷所 新築			工事設計図
図面番号	図面名	北 姿 図	断面図	

参考資料 設計図書 (抜粋)

No.6 集出荷場(セリ場) 立面図: 北