




北立面図

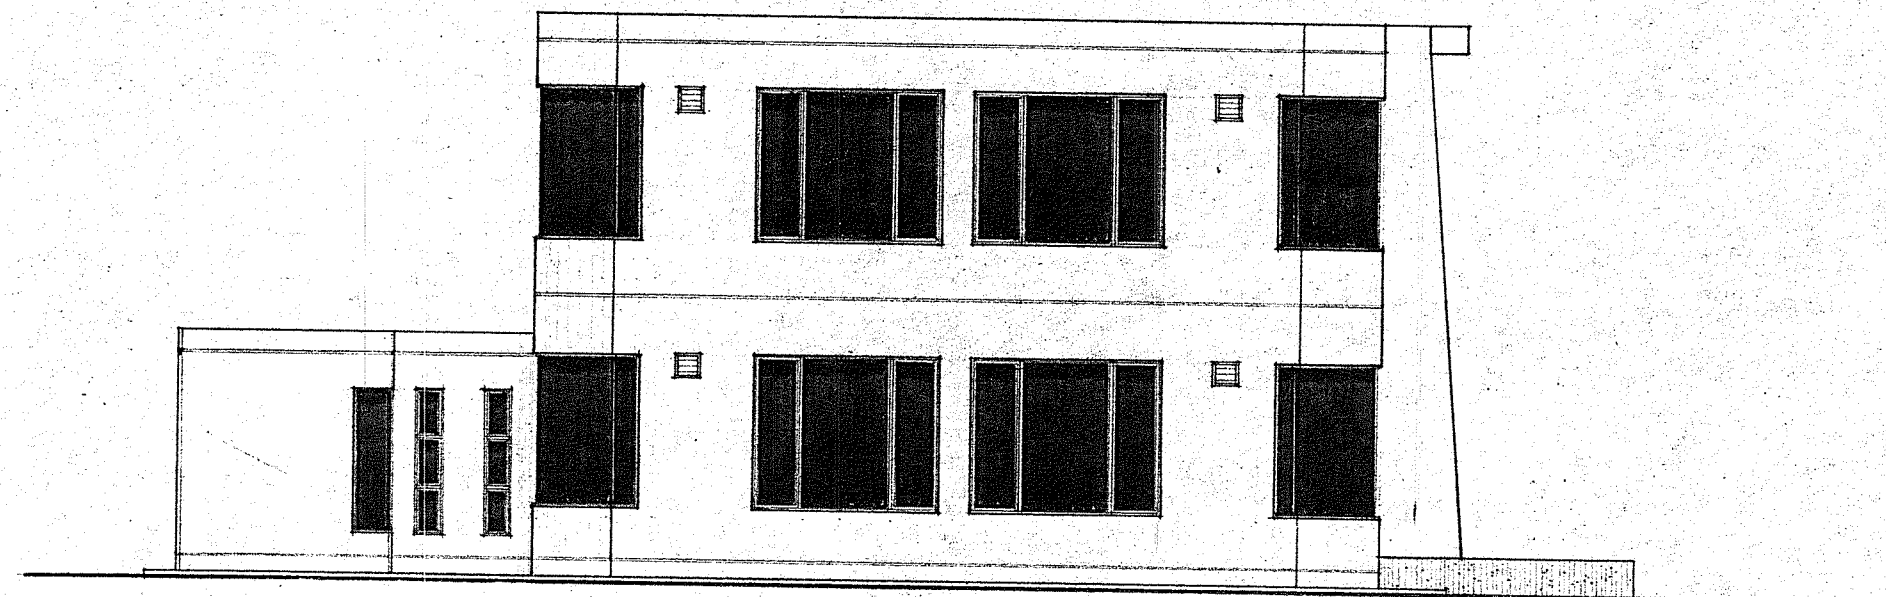

西立面図

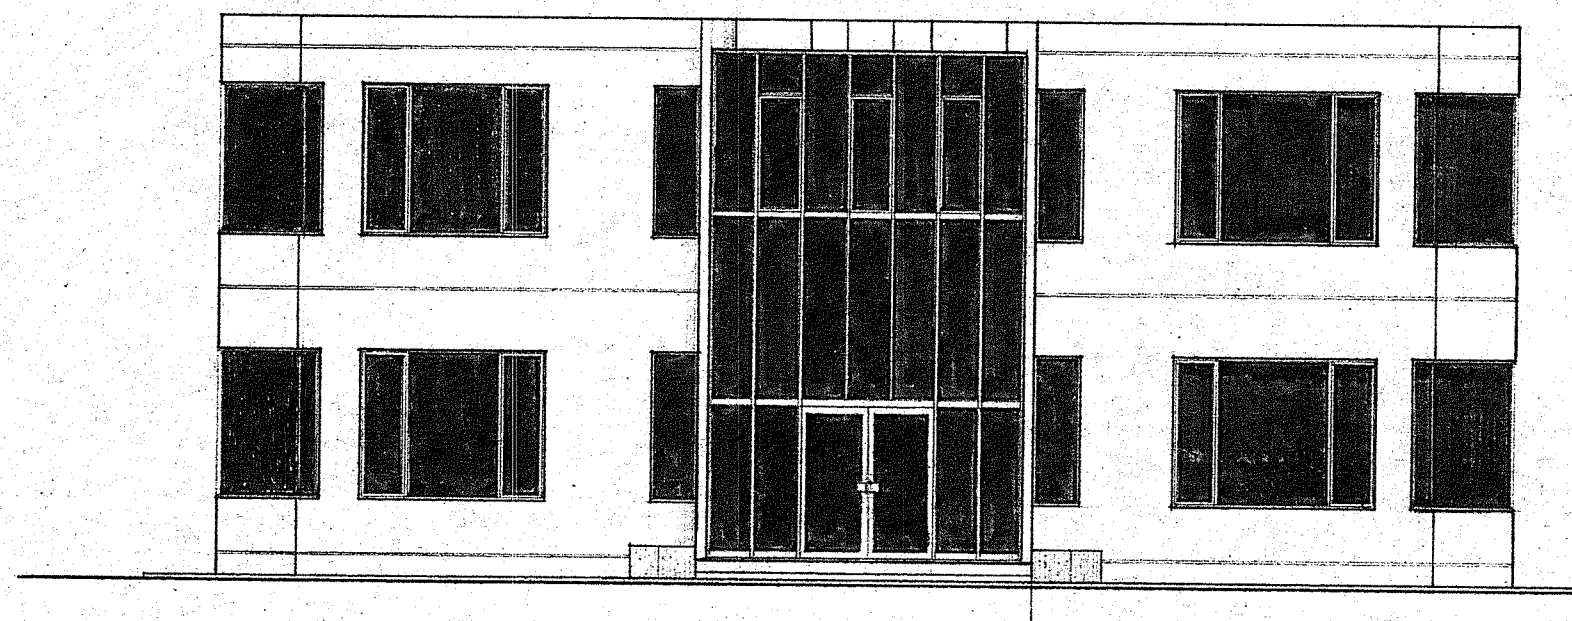

南立面図

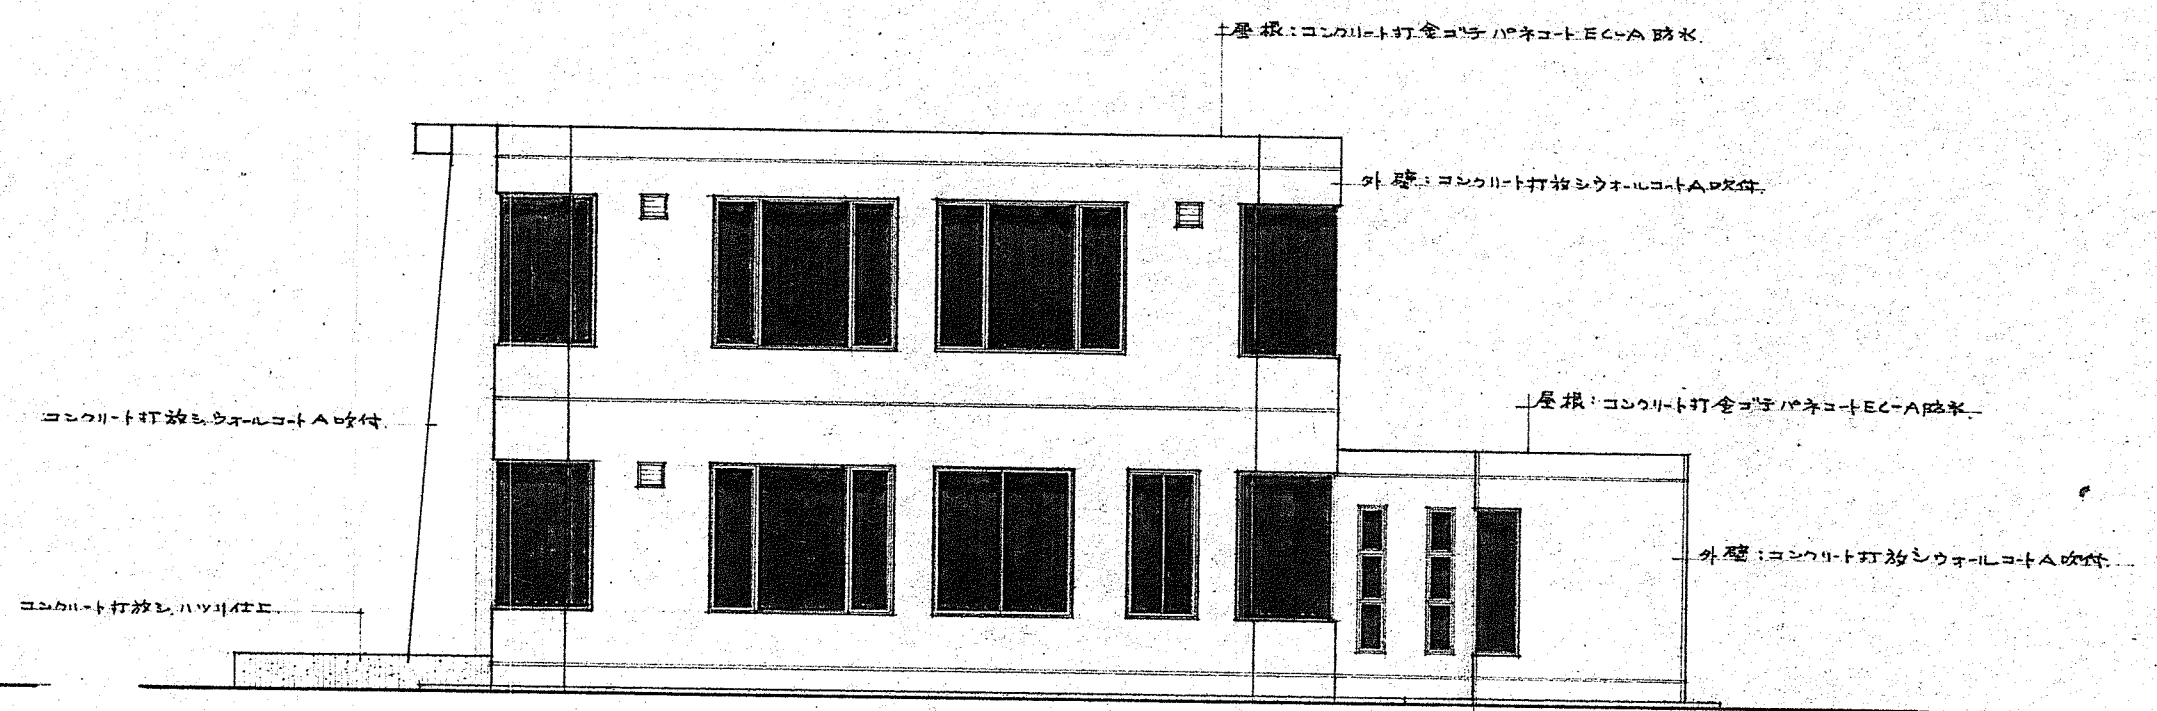

東立面図

工事名称

農業構造改善事業研修室新築

工事設計図

図面名称

立面図

縮尺

1/100

参考資料 設計図書(抜粋)

No.7 農業研修所(旧管理棟) 立面図

図面番号

A-4