


1階天井伏図 1/100

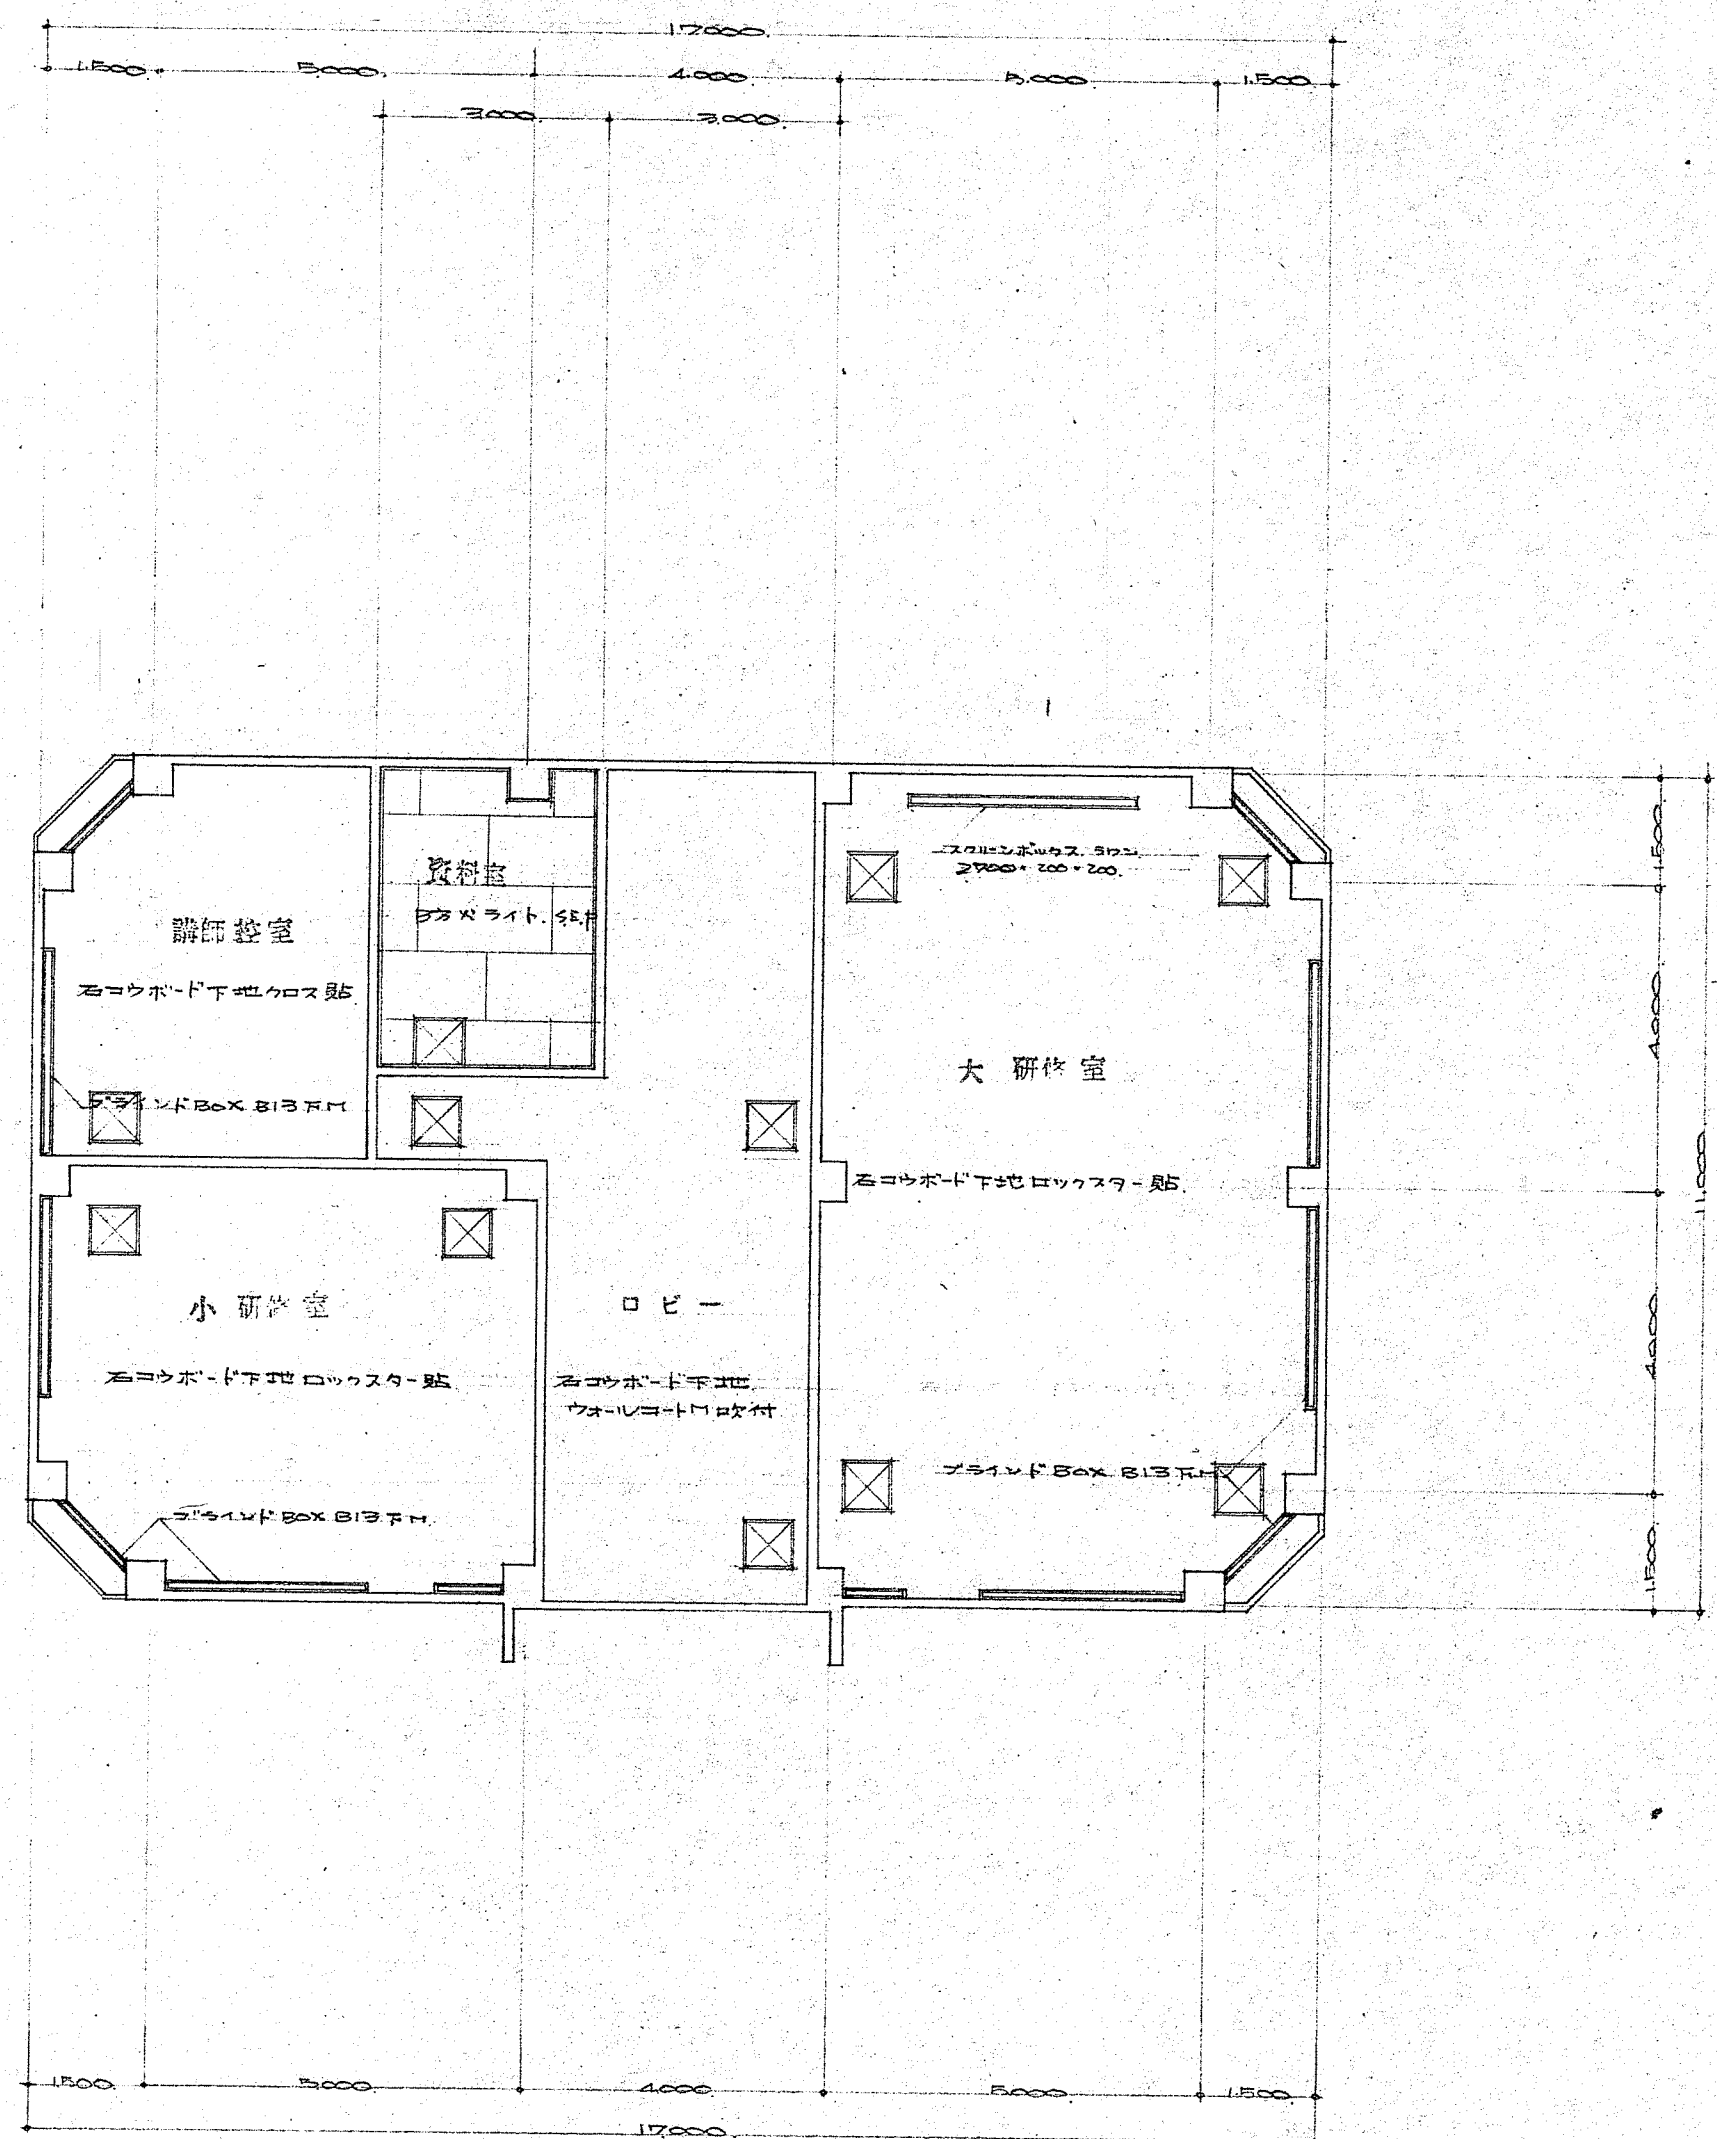

2階天井伏図 1/100

--- 天井高: 405, 605 (標準高)

工事名称

農業構造改善事業研修室新築 工事設計図

図面名称

天井伏図

縮尺
1/100

参考資料 設計図書 (抜粋)

No.7 農業研修所(旧管理棟) 天井伏図

図面番号

A-5