



- 凡例-
-  計画敷地を示す
 -  改修対象建物
 -  除却予定建物（別途工事）

西小学校学童保育館については、新築、増改築を問わない

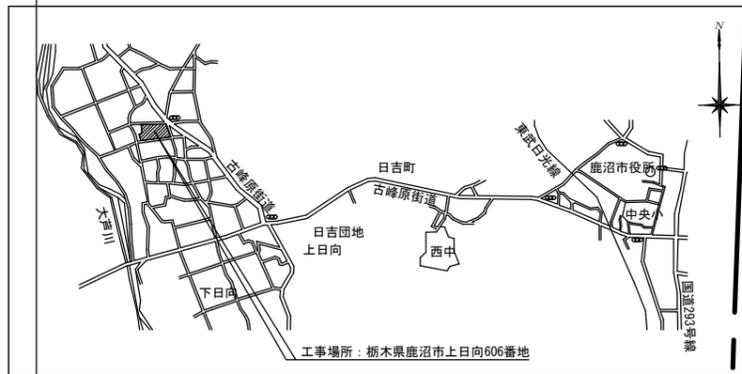

案内図 S-NS

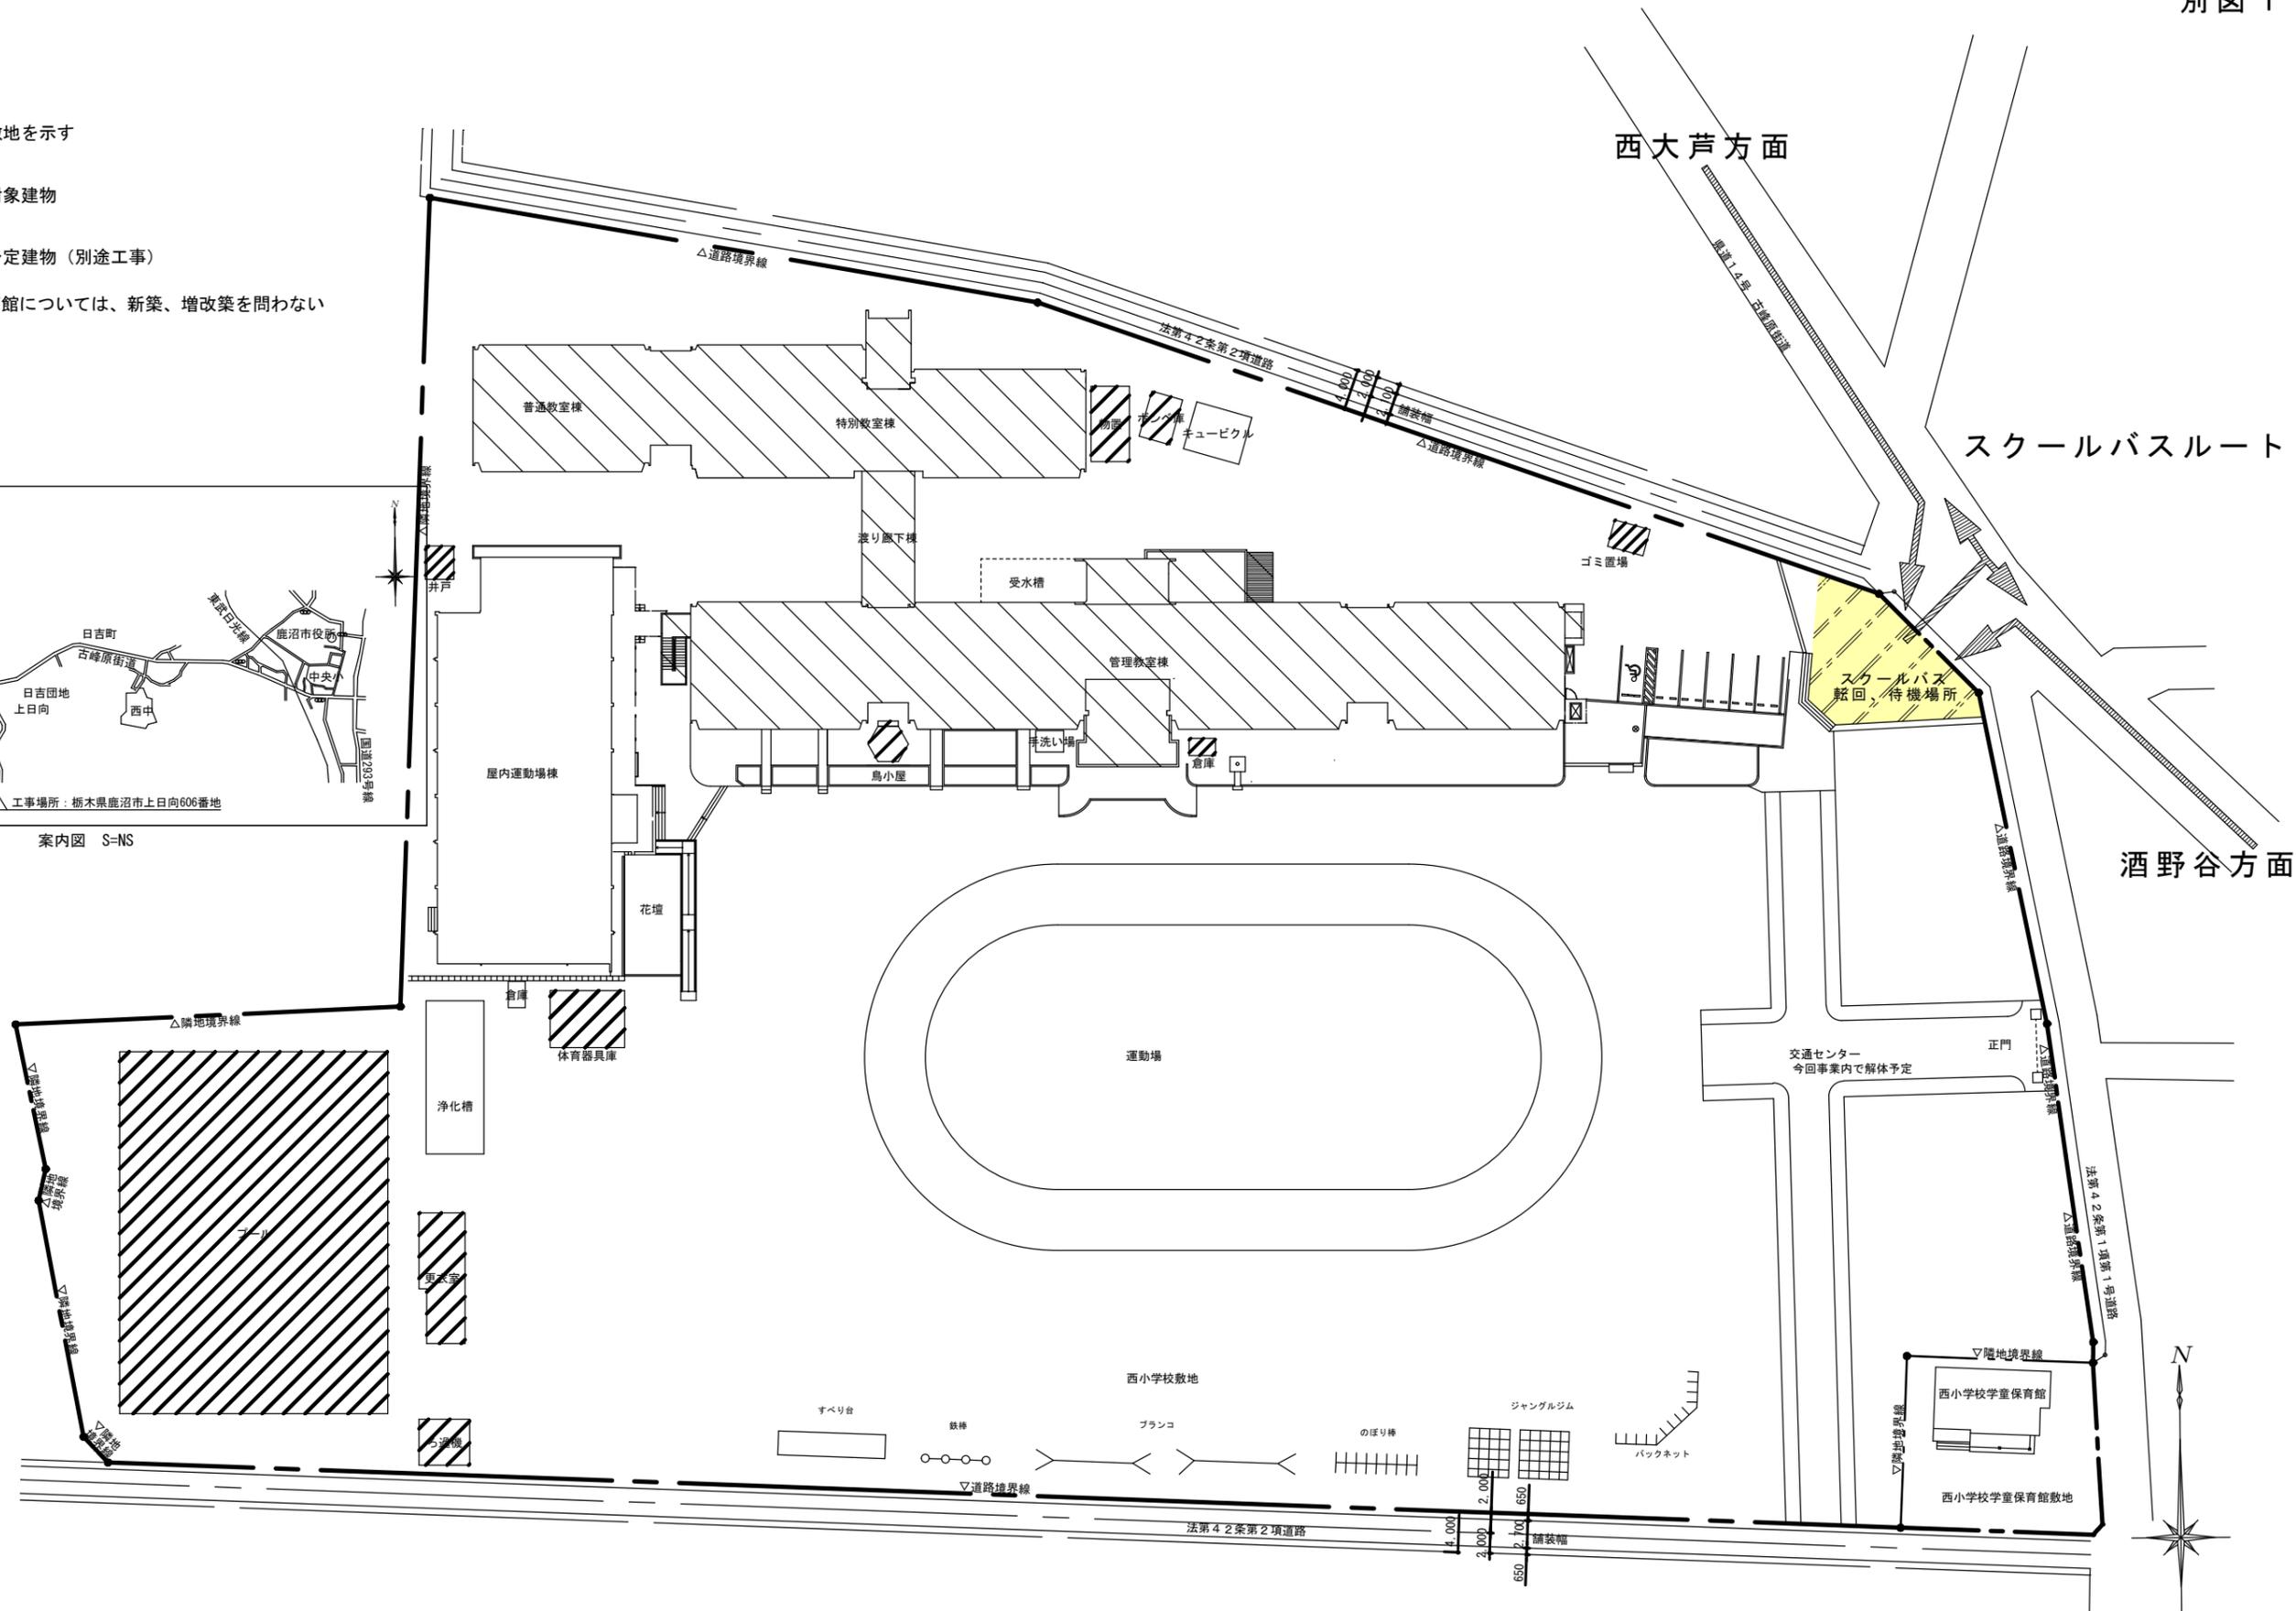

設計	担当	縮尺	工事名称	番
		A1 : 1/300		
設計年月日				