



変更検討箇所② 帝国繊維工場北側（下武子町城山地区の一部）

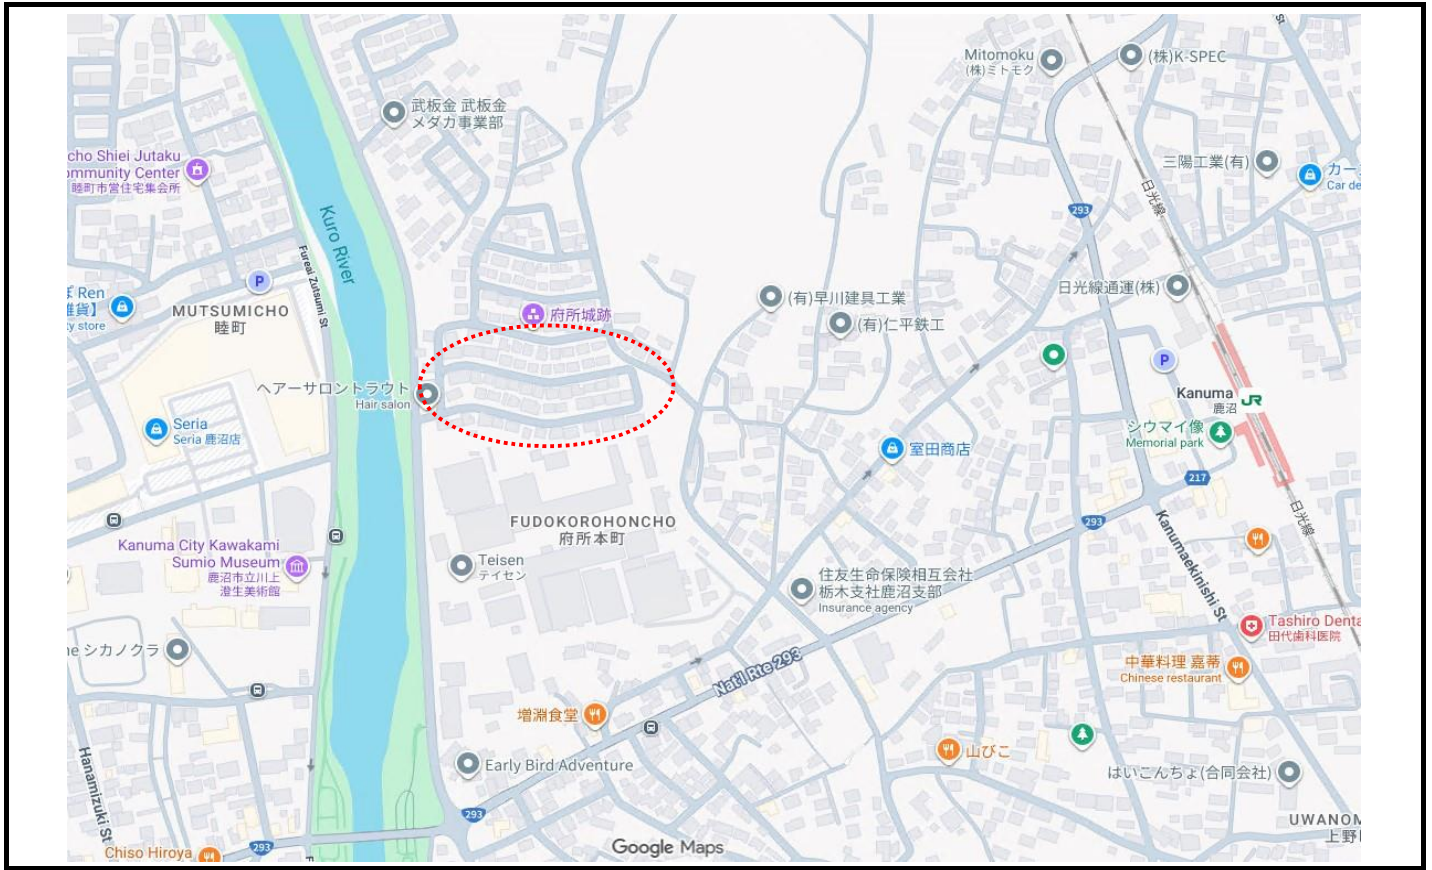


変更案

変更前

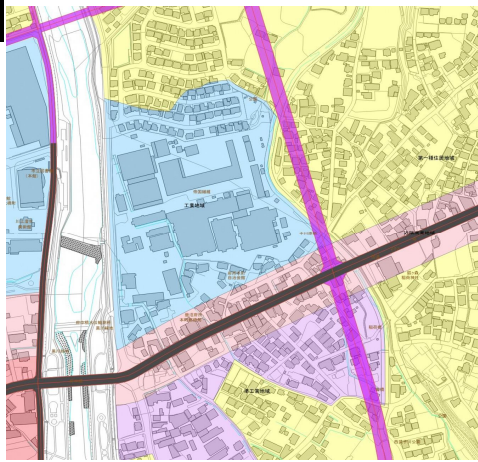

変更案

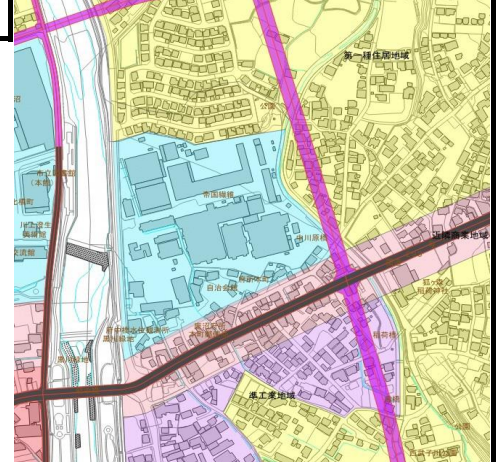

○見直しの視点（工業地域を第一種住居地域へ）

工場用地一部の住宅団地。現在の土地の使い方に合わせて変更。
住宅地内に工場等が立地することを防ぐ

○建築物に関する主な制限と変更点

	工業地域
住宅	○
店舗等	10,000㎡まで
ホテル・旅館	×
診療所	×
工場	○

	第一種住居地域
	○
	3,000㎡まで
	○
	○
	50㎡まで