

設 計 書

令和8年度市道1066号線外路肩除草業務委託

鹿沼市 武子 外

履行期間 令和8年10月30日限り

設 計 概 要

・ 除 草 工 A=11,690㎡

検算者

設計者

鹿 沼 市 役 所

(甲-1)

設 計 書

	変 更 前 回 実 施			変 更 今 回		
事業費	設 計 額	委 託 価 格		設 計 額	委 託 価 格	
内 訳		消 費 税			消 費 税	
工 事 費		請 負 委 託 費			請 負 委 託 費	
本工事費	請 負 額	請 負 価 格		請 負 額	請 負 価 格	
用地費		消 費 税			消 費 税	
補償費		請 負 代 金			請 負 代 金	
委託費 (内消費税相当額)		請 負 率		増 減 額		
事務費	変更理由					

土木工事仕様書

令和8年3月1日適用

I 共通仕様

1. 工事仕様

受注者は、工事内容に応じ、以下の共通仕様書に準拠し施工すること。なお、内容等に疑義が生じた場合は、監督職員と協議するものとする。

(1) 道路工事、河川工事、公園工事及びこれらに類する工事

○栃木県県土整備部発行の土木工事共通仕様書

<http://www.pref.tochigi.lg.jp/h02/h30kyoutuusiyouosyo.html>

(2) 水道工事(導水管、送水管及び配水管)及びこれらに類する工事

○公益社団法人日本水道協会発行の水道工事標準仕様書

○栃木県県土整備部発行の土木工事共通仕様書

<http://www.pref.tochigi.lg.jp/h02/h30kyoutuusiyouosyo.html>

(3) 下水道工事及びこれらに類する工事

○公益社団法人日本下水道協会発行の下水道土木工事必携(案)

○栃木県県土整備部発行の土木工事共通仕様書

<http://www.pref.tochigi.lg.jp/h02/h30kyoutuusiyouosyo.html>

(4) 治山工事、林道工事及びこれらに類する工事

○栃木県環境森林部発行の土木工事共通仕様書

<http://www.pref.tochigi.lg.jp/d08/documents/2020042.html>

○栃木県県土整備部発行の土木工事共通仕様書

<http://www.pref.tochigi.lg.jp/h02/h30kyoutuusiyouosyo.html>

(5) 土地改良工事、農道整備工事及びこれらに類する工事

○栃木県農政部発行の土木工事共通仕様書

<http://www.pref.tochigi.lg.jp/g02/kyotuusiyouosyo2019.html>

○栃木県県土整備部発行の土木工事共通仕様書

<http://www.pref.tochigi.lg.jp/h02/h30kyoutuusiyouosyo.html>

2. 下請業者の選定

受注者は、一次下請業者を選定する際、当該建設業者の社会保険等加入状況を確認のうえ、社会保険等に加入している建設業者を選定しなければならない。なお、二次下請以下の建設業者についても、原則、社会保険等に加入している建設業者を選定すること。

3. 工事看板の設置基準

工事看板の設置基準は、以下の URL を参照すること。

○鹿沼市 HP : <https://www.city.kanuma.tochigi.jp/manage/contents/upload/57d9000a825fd.pdf>

II 特記仕様

1. 工事資料の提出

受注者は、工事資料の作成にあたり、別紙「鹿沼市工事資料一覧表」を参照するとともに、「鹿沼市電子納品運用ガイドライン」を遵守のうえ、成果品を電子納品すること。

2. 法定外労災保険の付保

受注者は、本工事において法定外労災保険に付さなければならない。法定外労災保険とは、業務や通勤に起因した労働者の負傷、疾病、障害、死亡等に対して、労働者災害補償保険法(労災保険法)による労災補償給付とは別に、企業が独自の立場から保障給付の上積みを行うための保険をいう。

3. その他特記事項

別紙のとおり。

鹿沼市工事資料一覧表

※1 1. 提出書類

No.	工事資料名	500万円未満※4	検査資料	500万円以上	検査資料	備考
1	施工体系図	△	△	△	△	建24の7、建則14の6、仕1-1-1-10
2	施工体制台帳	△	△	△	△	建24の7、建則14の6、仕1-1-1-10
3	再生資源利用・利用促進(実施)書(計画書は施工計画書)、データ※6	○※3	●	○	●	仕1-1-1-18、栃木県建設副産物管理基準
4	建設副産物処理承認申請書・同処理調書(産廃処理業者及び収集運搬業者の許可証と契約書写し、処理場等書類と写真添付)	-	-	○	●	仕1-1-1-18、栃木県建設副産物管理基準
5	設計図書照査表	△	△	○※2	●	契19、仕1-1-1-3
6	工事履行報告書(工事実施工程表含む):毎月	-	-	○	●	契13、仕1-1-1-24
7	工事打合せ簿総括表、工事打合せ簿(指示・協議・通知・承諾・提出・報告・その他)	○※7	●	○※7	●	契11Ⅱ④
8	確認・立会願・段階確認書(状況写真添付)	-	-	○	●	契11Ⅱ③、仕3-1-1-6
9	工事写真(電子データ)※8	○	●	○	●	契約16、鹿沼市電子納品ガイドライン
10	使用材料報告書(承認願)(再生プラスチック(RC材)骨材品質確認状況報告書含む)	○	●	○	●	契15、再生材の利用基準
11	施工計画書(再生資源利用・利用促進計画書含む)	○※3	●	○	●	仕1-1-1-4、土木工事施工計画書作成の手引き
12	施工管理報告書(品質管理、出来形管理)	○	●	○	●	仕1-1-1-23(出来形・品質)
13	台帳関係(舗装・橋梁・照明・標識等)、工事完成図	該当がある場合				仕1-1-1-19、特記仕様書
14	電子納品成果品(事前協議チェックシート、電子媒体納品書含む)	電子納品範囲については監督員との協議による				鹿沼市電子納品ガイドライン
15	その他	監督員が必要と認める資料				
		○:作成資料 ●:検査で確認する資料 △:該当する場合に作成する資料(検査で確認)				

・様式については栃木県土木工事共通仕様書様式集を参照する。

※1 提出書類とは、施工に伴い作成する資料であって、完成時には現場とともに引き渡す書類である。

※2 様式総-3のうち、『栃木県建設工事(変更)請負契約書第19条第1項及び』の記載を削除する。

※3 500万未満の施工計画書に記載する事項
 1 工事概要
 2 現場組織表
 3 緊急時の施工体制及び対応
 4 再生資源利用・利用促進(計画)書
 5 その他(請負者・発注者が工事施工上必要な事項)

※4 請負額100万円未満の工事資料については、工事写真と出来形のわかる資料とする。(施工計画書等は不要)

※6 建設副産物情報交換システム(COBRIS)を利用して登録した場合は、電子データの提出不要。電子データで提出する場合、国土交通省のホームページより配布している様式(Excel版)で作成する。

※7 「通知」「提出」「報告」「届出」は、電子メールでの提出も可とする。この場合、メール文を印刷することで発議者の押印は省略する。(処理・回答の決裁は必要)提出の頻度は、月に2回程度を標準とし、監督職員との協議により決定する。「指示」「協議」に関する工事打合せ簿は、従来通りの扱いとする。

※8 インデックスプリントは監督員が指示した場合作成する。(省略する場合は、検査時に電子データ(写真等)を確認できる用意をする。)

注)

建	建設業法
建則	建設業法施工規則
廃掃	廃棄物処理法
安	労働安全衛生法
安則	労働安全衛生規則
労基	労働基準法
土指針	土木工事安全施工技術指針
契	鹿沼市建設工事請負契約書
仕	栃木県土木工事共通仕様書
考査	考査項目別運用表

※5 2. 請負者手持ち資料(検査を受けた年度の翌年から5年間保存)

No.	工事資料名	検査資料	備考
1	安全教育実施記録簿(写真添付)		仕1-1-1-26
2	産業廃棄物マニフェスト	△	廃掃12の3、仕1-1-1-18
3	建退共証紙購入報告書・建退共証紙受払簿		仕1-1-1-40
4	有資格者証写し一覧表(元請け、下請け)		安4、安則16
5	新規入場者教育実施記録簿(状況写真添付)		安則15
6	KY 活動等実施記録簿(状況写真添付)		安則24の11
7	重機等の検査証写し及び点検記録簿(自主点検票写真)		安則169
8	重機作業における誘導員及び人との分離措置状況写真		安則158
9	作業員名簿(自社・下請)		労基107
10	社内パトロール実施記録簿(状況写真添付)		考査
11	保安施設記録資料		土指針2-2.3
12	山留め、仮締切等の設置後点検記録		安則375
13	足場、支保工等の設置後点検記録		安則567
14	安全協議会等の実施記録簿(状況写真添付)		考査
15	各種安全パトロール指摘事項是正報告書		考査
16	舗装切取りコア等(500㎡未満で異常が認められない場合には不要、確認は納入伝票等で行うものとする。)	△	仕1-1-1-23(出来形・品質)
17	工事カルテ(請負額500万円以上)		仕1-1-1-5
18	交通整理員集計表及び伝票	△	仕1-1-1-23(出来形・品質)
19	創意工夫提案資料(状況写真添付)		考査
20	各機関等許可証等		仕1-1-1-35
21	地域コミュニケーション、ボランティア活動記録(状況写真添付)	△	考査
		△該当がある場合は(検査で確認する資料)	

※5 請負者手持ち資料とは、発注者に提出を要しないもの。ただし、施工段階あるいは完成検査時に、必要に応じて確認を求められることがあるもの。(原本・原稿等提示)

特記仕様書（除草業務等）

- ・本業務は通年管理の除草委託となるが、基本的に作業を行う期間は下記の通りとする。

【市道 1066 号線外、市道 0027 号線、市道 0008 号線、市道 7027 号線、市道 5042 号線、市道 0316 号線】

年 1 回刈り : ① 7 月 3 0 日～ 8 月 8 日までの間（お盆前）

【市道 0001 号線】

年 2 回刈り : ① 契約日より 7 月 1 8 日までの間

② 9 月 2 2 日～1 0 月 3 日までの間

- ・その他、監督員が必要と認めるときは、その指示により適宜除草等の管理を行うこと。

様式－1

公表単価一覧表

業務名：令和8年度市道1066号線外路肩除草業務委託

名称	形状・寸法	単位	単価（円）	適用区分			摘要
				機	労	材	
処分費(草木)		t	27,200				鹿沼市環境クリーンセンター持込

（備考）

- 1 本表に記載されている単価は、見積り若しくは特別調査により決定したものである。
- 2 適用区分に○印があるものは、次の価格を示す。「機」は機械器具等の損料または賃料、「労」は労務費、「材」は材料費。

総括情報表

事務所 設計書名 変更回数	05 鹿沼市 実施設計書 当初 08-05007365465-40 0		
適用単価区分 適用単価地区 単価適用日	1 実施単価 21 鹿 沼土木事務所管内 0-080410(0)		
諸経費体系 ファイル名	1 一般公共 R8市道1066号線外路肩除草業務委託. ES5		
	当 世 代	前 世 代	
前払率 工種 現場環境改善費 市街地補正区分 交通規制区分 ゼロ債務工事に係る補正 週休二日補正区分 契約保証方法 ICT間接費率補正の有無 消費税等の率	前金払不可（維持管理） 13 道路維持工事 00 計上しない 12 市街地以外 03 一般交通影響なし 01 補正なし 01 補正なし 03 補正なし 01 補正なし 06 10%適用		

* 本工事費 *

内訳表

費目・工種・施工名称など	数	量	単 位	単 価	金 額	備 考
本 工 事						X1000
道路維持			1 式			Y0SZZ
除草工			1 式			Y0R57
道路除草工			1 式			Y0R57200
除草			1 式			Y0R572005SG
機械除草（肩掛式）・集草・積込運搬 飛び石防護あり						SZD530 0
全ての費用	11,690		m 2			施工 第0-0001号内訳表
処分費						S0022 0
その他	4		t			施工 第0-0002号内訳表

* 本工事費 *

内訳表

費目・工種・施工名称など	数	量	単 位	単 価	金 額	備 考
直接工事費						
うち材料費			1 式			
うち労務費			1 式			
共通仮設費 (率分)			1 式			
共通仮設費計						
純工事費						
現場管理費			1 式			
うち法定福利費事業主分			1 式			
うち建退共制度の掛金			1 式			

* 本工事費 *

内訳表

費目・工種・施工名称など	数	量	単 位	単 価	金 額	備 考
** 工事原価 **						
うち安全衛 生経費			1 式			
一般管理費等			1 式			
** 一般管理費等計 **						
** 工事価格 **						
** 工事価格計 **						
消費税・地方 消費税額			1 式			
** 請負工事費 **						

施工内訳表

施工 第0-0001号内訳表

SZD530

機械除草（肩掛式）・集草・積込運搬

飛び石防護あり

全ての費用

1

m 2 当り

機械構成比： 労務構成比： 材料構成比： 市場単価構成比： 標準単価：

代表機 労 材 規 格	構成比	単 価	代 表 機 労 材 規 格(東京地区)	単価(東京地区)	備 考
ダンプトラック [オンロード・ディーゼル]			ダンプトラック [オンロード・ディーゼル]		MA401
草刈機 [肩掛式]			草刈機 [肩掛式]		MD307
普通作業員			普通作業員		RA010
特殊作業員			特殊作業員		RA005
土木一般世話役			土木一般世話役		RA125
運転手 (一般)			運転手 (一般)		RA075

施工内訳表

頁0-0006

当り

全ての費用

市場単価構成比：

標準単価：

材料構成比：

労務構成比：


機械構成比：

代表機材規格	構成比	単価	代表機材規格(東京地区)	単価(東京地区)	備考
その他(労務)			その他(労務)		ER009
軽油			軽油 パトロール給油		TSX24
積算単価			積算単価		EP001
小計					

入力データ一覧表

コード	名称・規格など	数量/ 単位	単価 金額	条件 件名 値称
X1000	**本 工 事**			
Y0SZZ	道路維持	1 式		
Y0R57	除草工	1 式		
Y0R57200	道路除草工	1 式		
Y0R572005SG	除草	1 式		
SZD530	機械除草（肩掛式）・集草・積込運搬 飛び石防護あり	11,690 m ²		A=1, B=1, C=1, E=1, F=1 A=飛び石防護あり, C=6.5km以下, E=豪雪割増 工種条件と同じ, F=全 ての費用
S0022	処分費 その他	4 t		A=4 A=その他（B条件で単価入力）
G0000	**直接工事費**			
Z0051	うち材料費	1 式		
Z0052	うち労務費	1 式		
Z0050	共通仮設費（率分）	1 式		
G1000	**共通仮設費計**			
G2000	**純工事費**			
Z0020	現場管理費	1 式		
Z0056	うち法定福利費事業主分	1 式		
Z0057	うち建退共制度の掛金	1 式		
G4000	**工事原価**			

平面図①
市道1066号線外路肩除草業務委託
実施箇所：

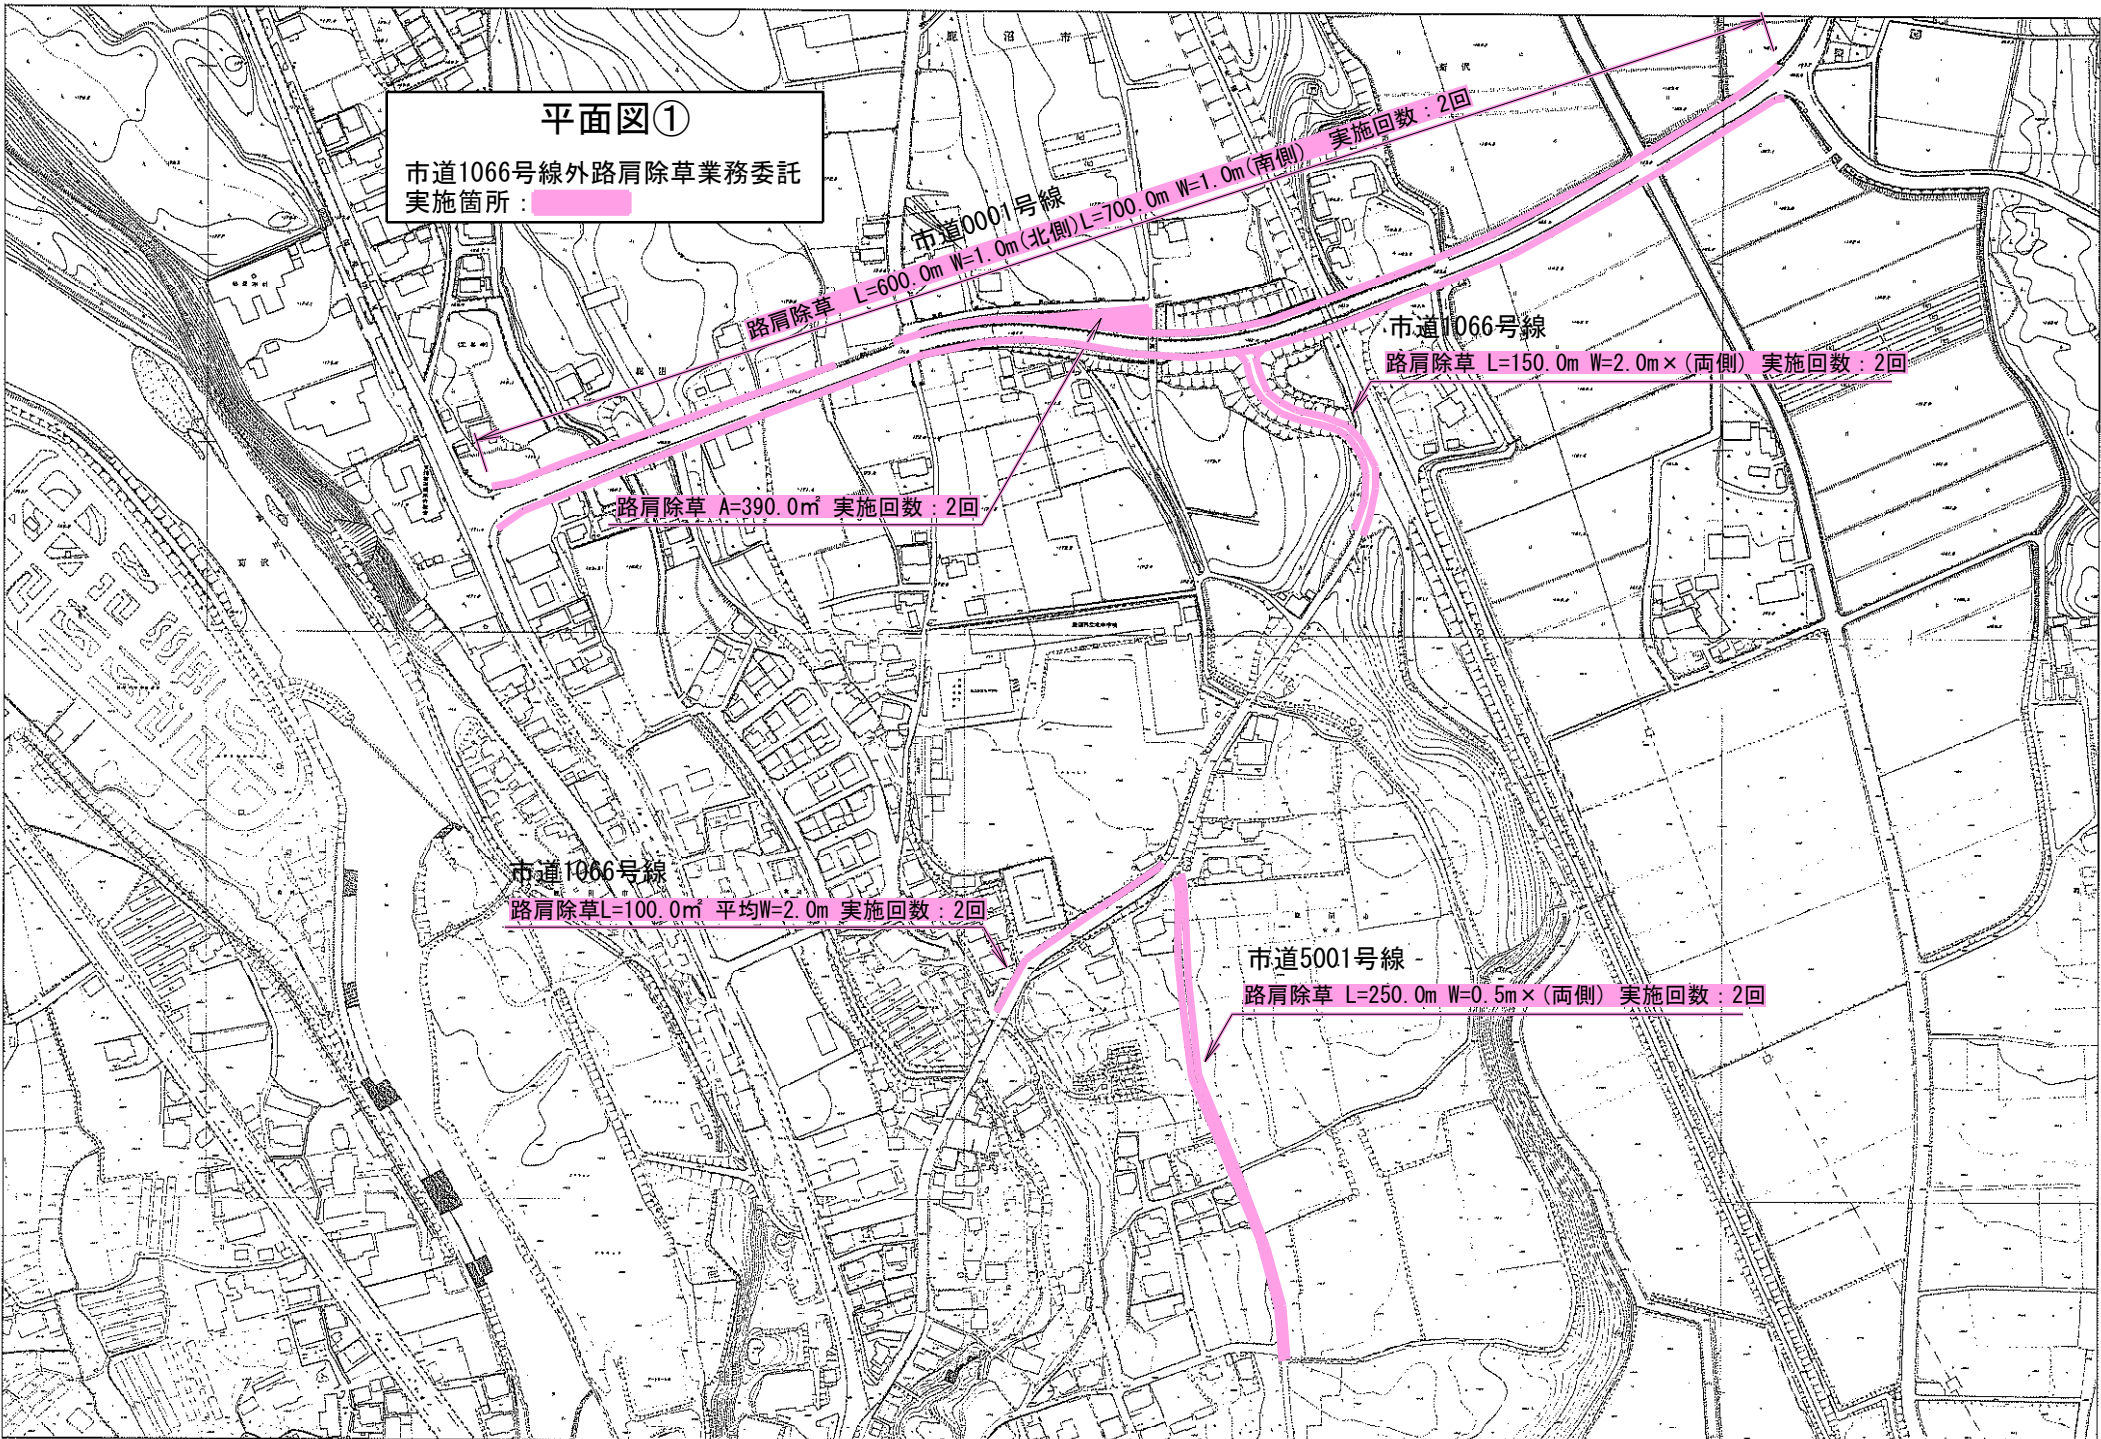

市道0001号線
路肩除草 L=600.0m W=1.0m(北側) L=700.0m W=1.0m(南側) 実施回数：2回

市道1066号線
路肩除草 L=150.0m W=2.0m×(両側) 実施回数：2回

路肩除草 A=390.0㎡ 実施回数：2回

市道1066号線
路肩除草 L=100.0m 平均W=2.0m 実施回数：2回

市道5001号線
路肩除草 L=250.0m W=0.5m×(両側) 実施回数：2回

1:4,000

この図面は、現況での道路区域を示しているものです。測量図ではありませんので、権利関係を確認することができません。また現況が変わっているところもありますので、現地を確認してください。


鹿沼市都市建設部

宇都宮市

平面図②

市道0027号線

市道1066号線外路肩除草業務委託
実施箇所：

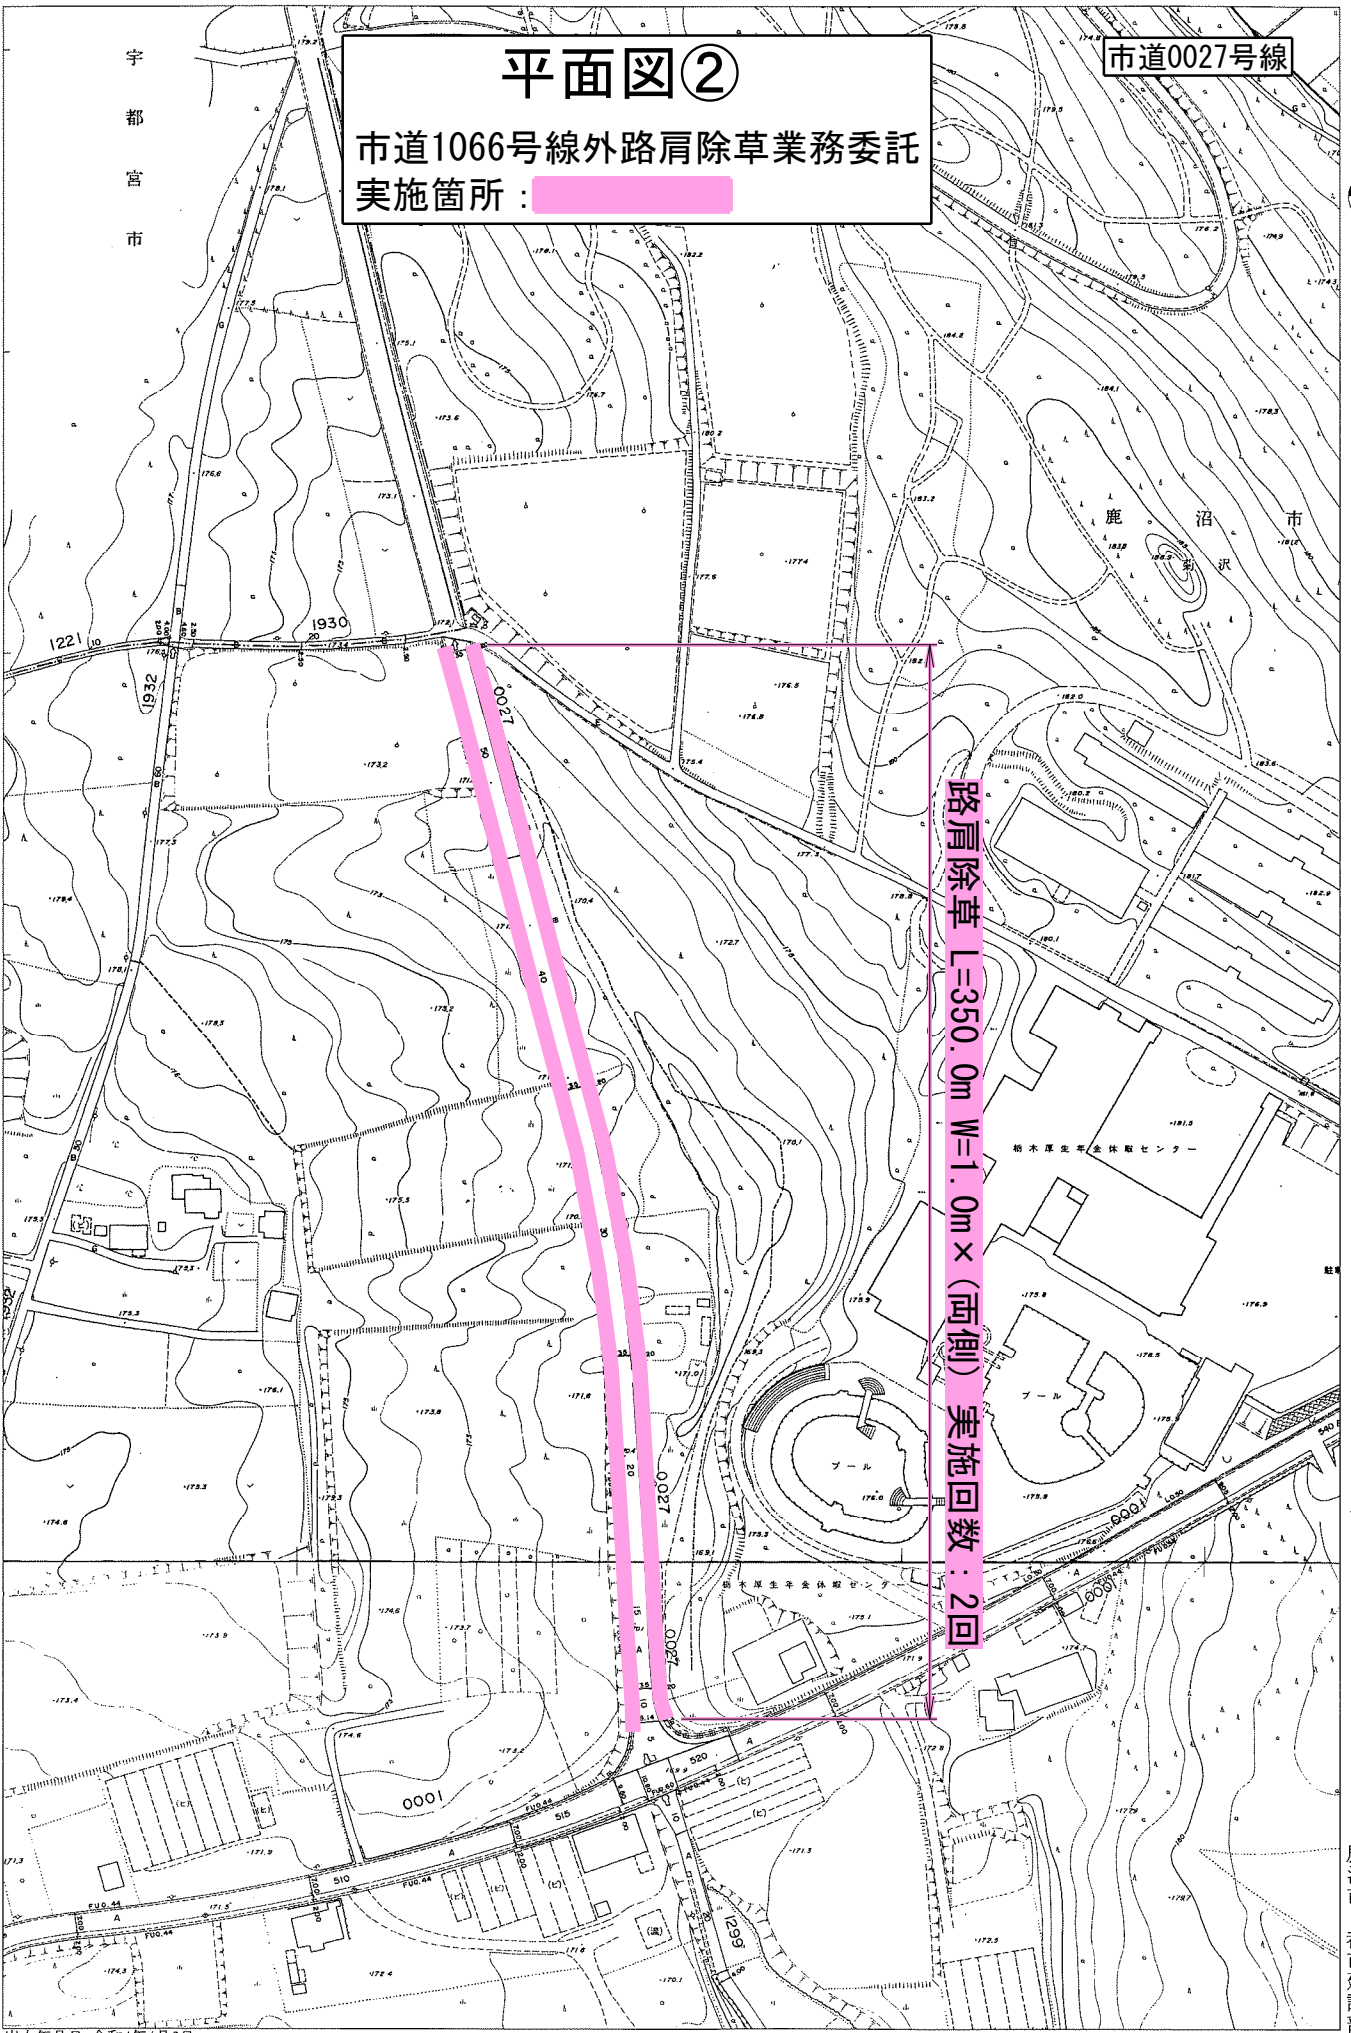

路肩除草 L=350.0m W=1.0m×(両側) 実施回数：2回

出力年月日：令和4年4月6日
1:2500


この図面は、現況での道路区域を示しているものです。測量図ではありませんので、権利関係を確認することができません。
また現況が変わっているところもありますので、現地を確認してください。

鹿沼市 都市建設部

平面図③

市道1066号線外路肩除草業務委託
実施箇所：

市道0008号線

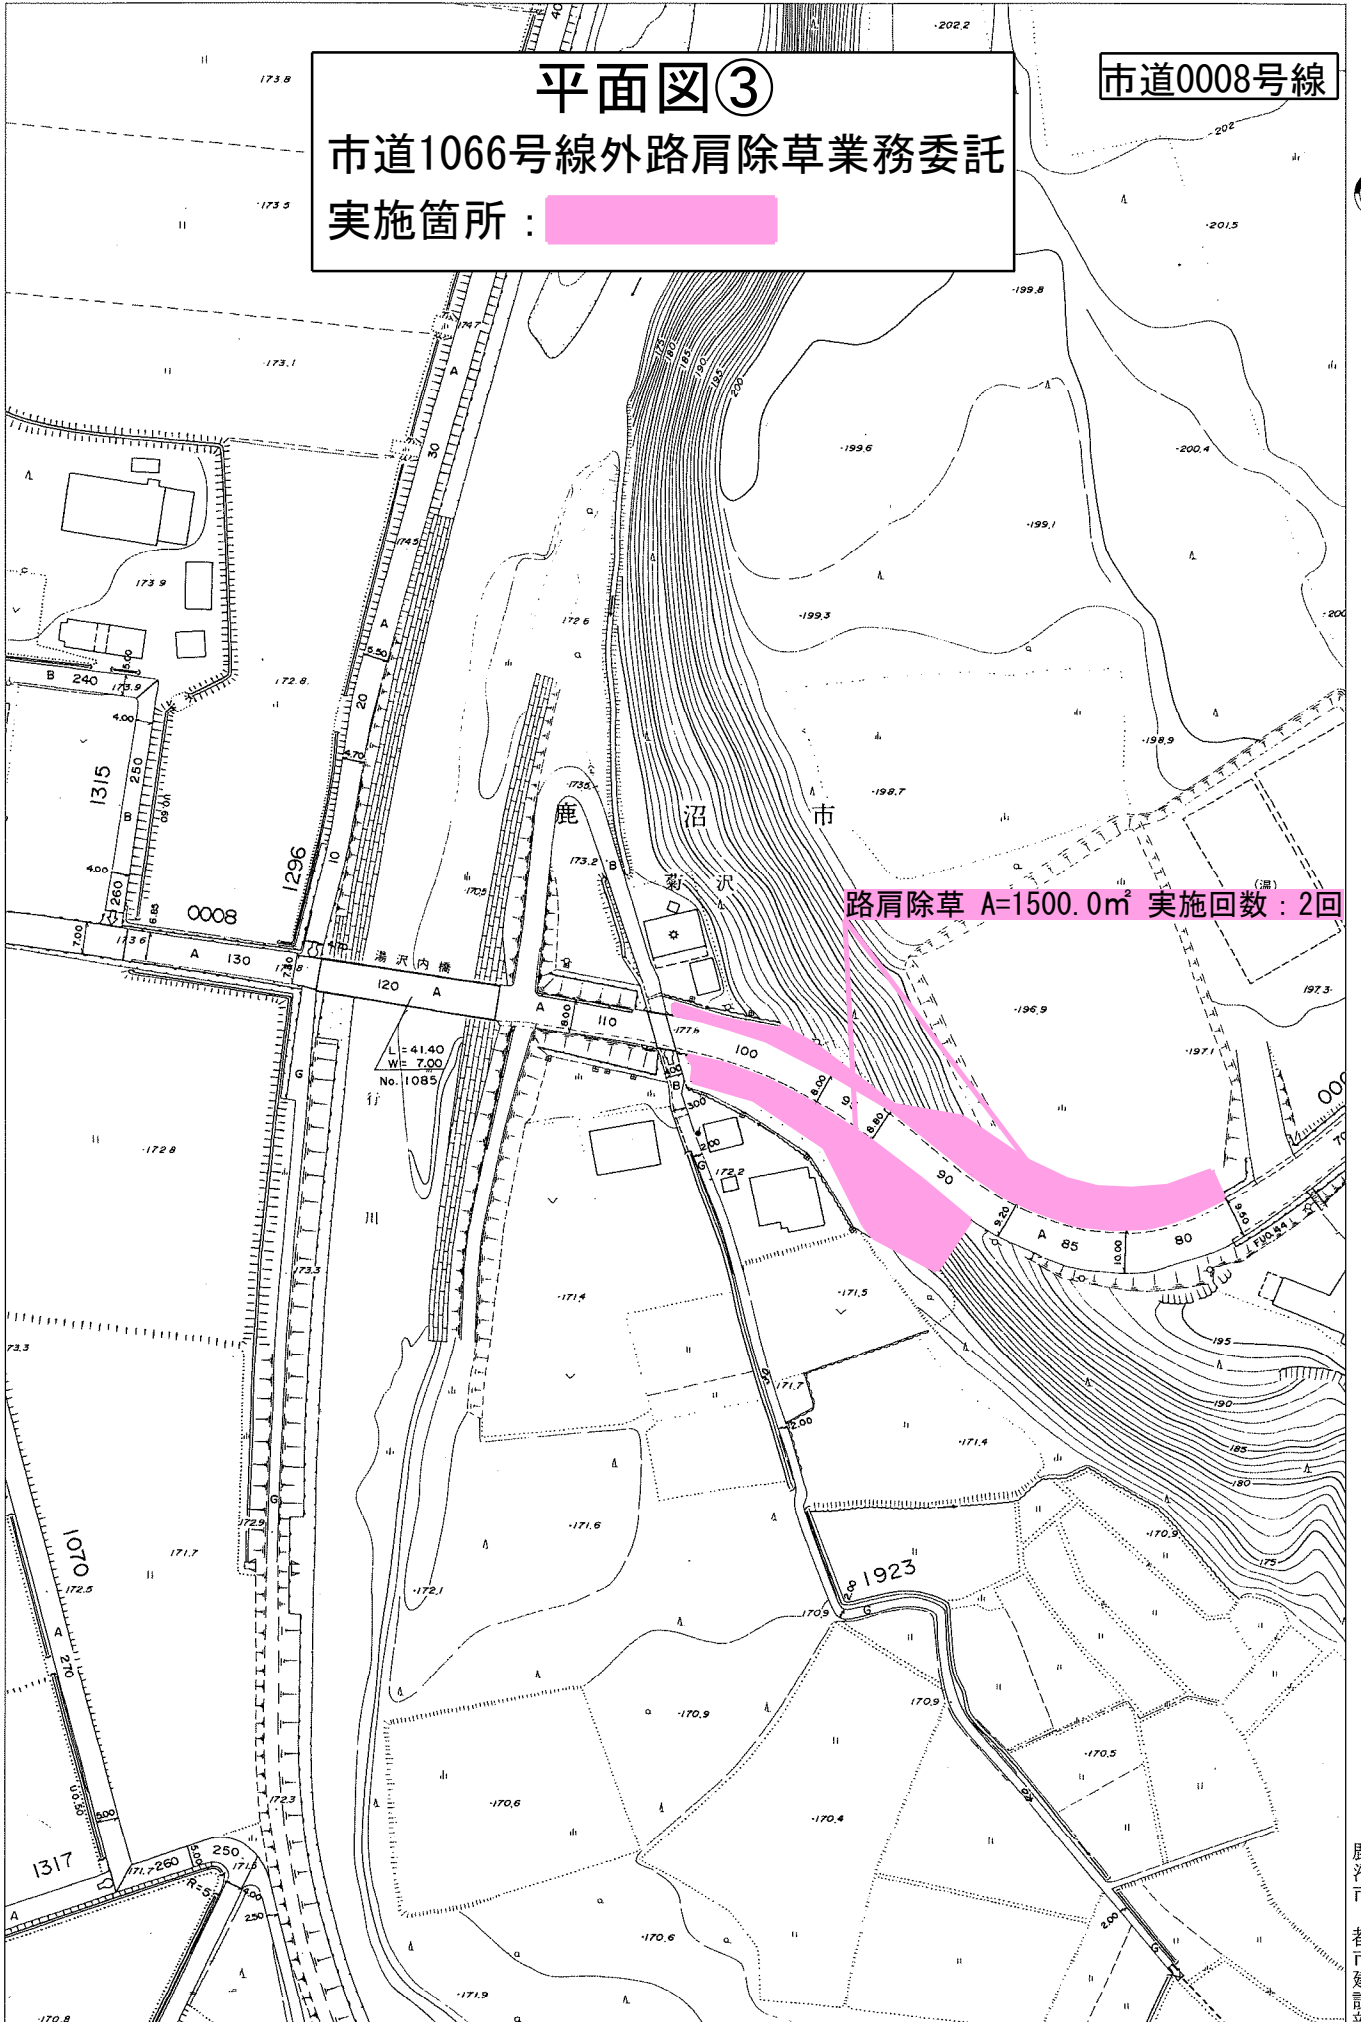


路肩除草 A=1500.0m² 実施回数: 2回

出力年月日: 令和4年4月5日
1:1756

この図面は、現況での道路区域を示しているものです。測量図ではありませんので、権利関係を確認することができません。
また現況が変わっているところもありますので、現地を確認してください。

鹿沼市 都市建設部

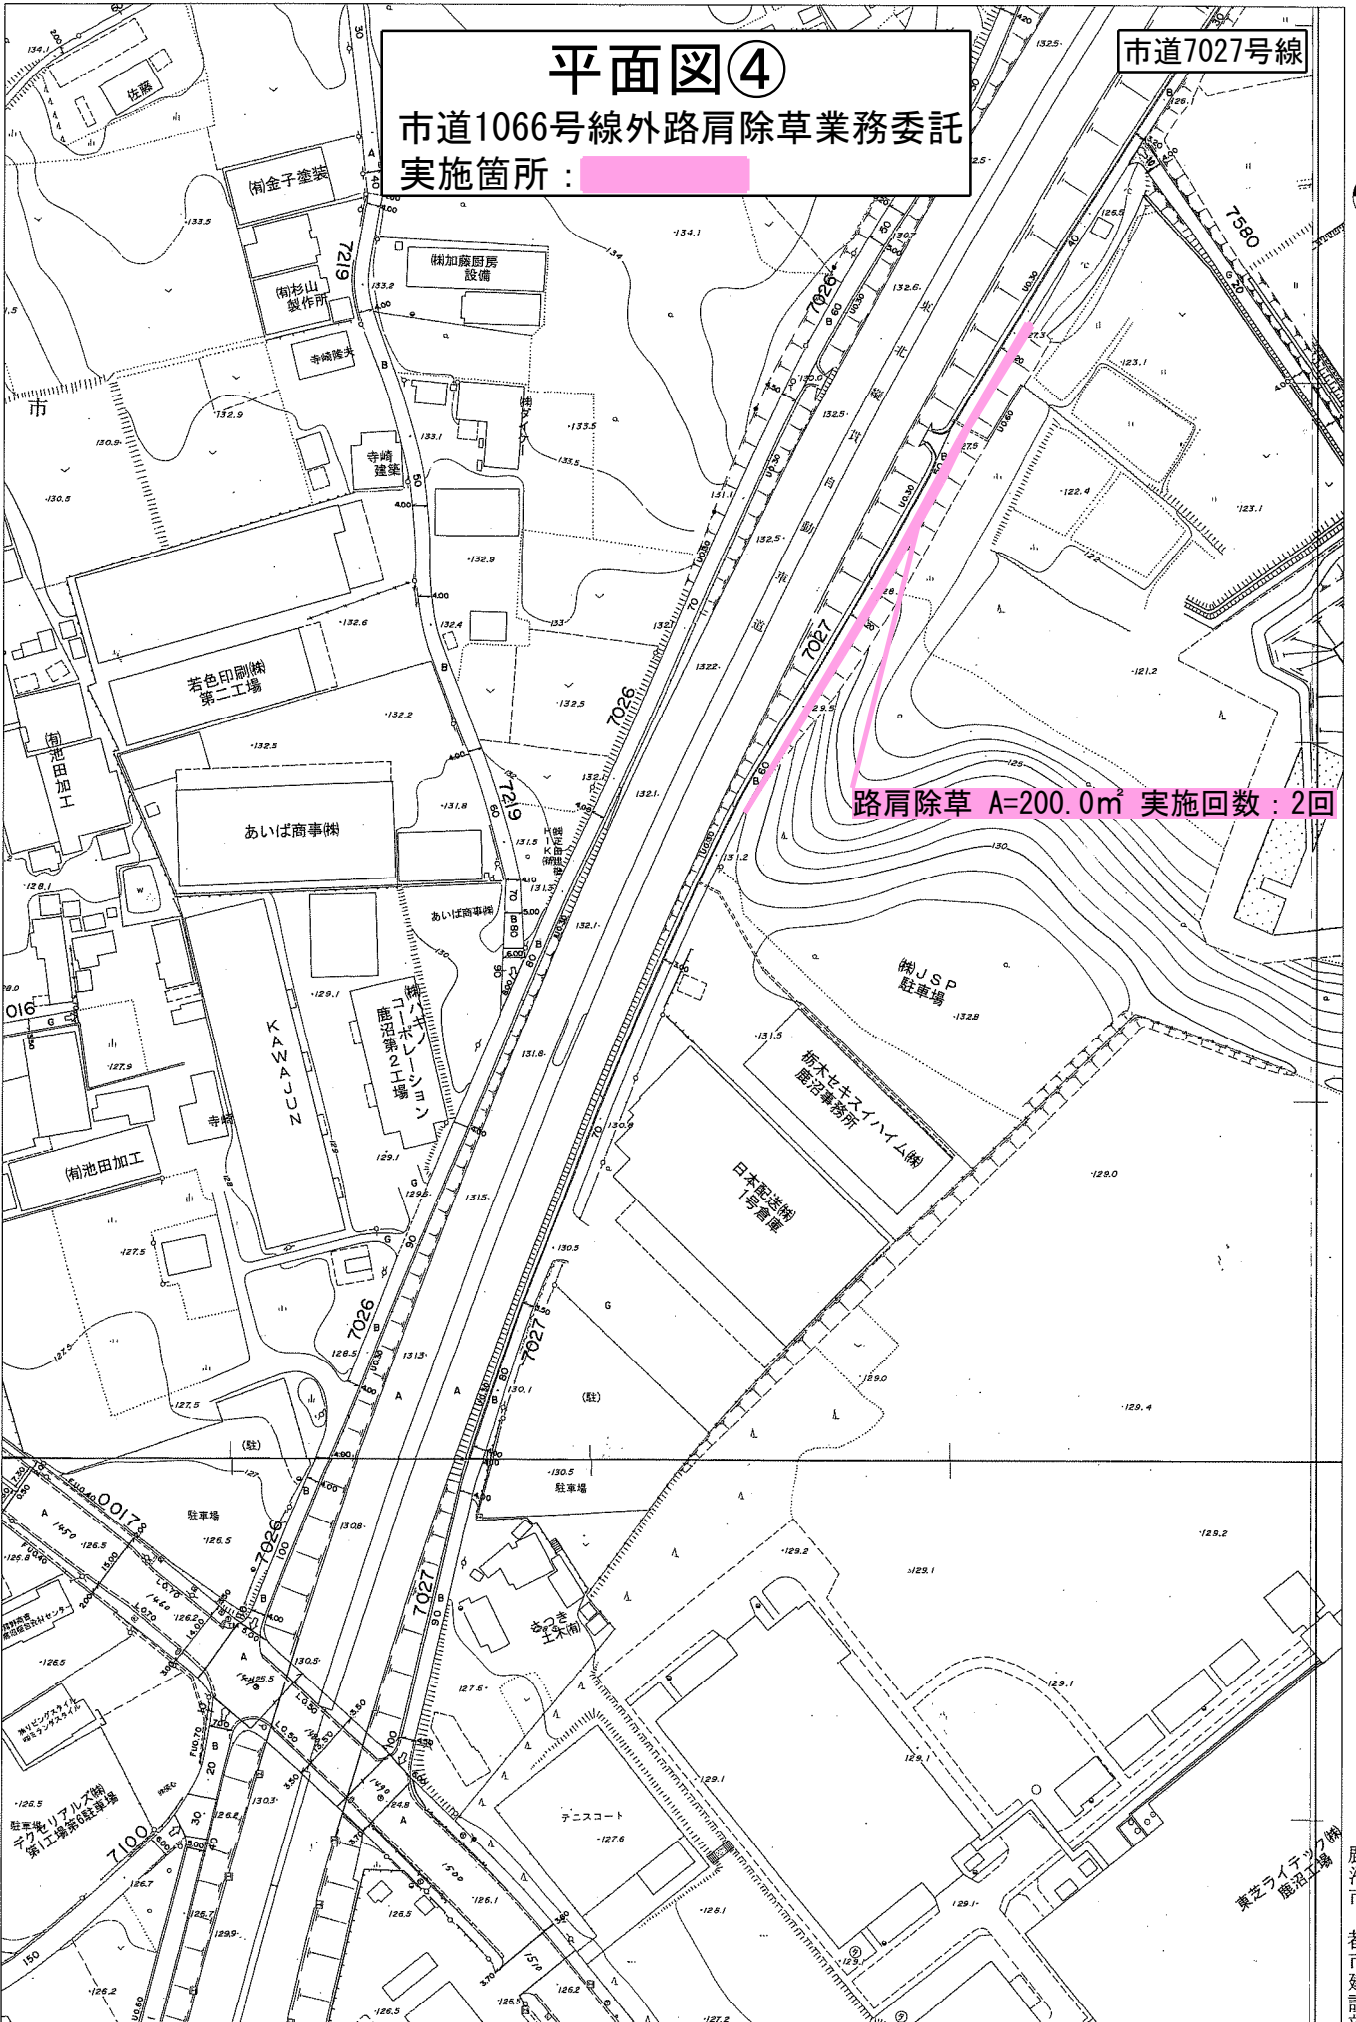

平面図④
 市道1066号線外路肩除草業務委託
 実施箇所：

市道7027号線

路肩除草 A=200.0㎡ 実施回数：2回



出力年月日：令和4年4月5日
 1:2107


この図面は、現況での道路区域を示しているもので、測量図ではありませんので、権利関係を確認することができません。
 また現況が変わっているところもありますので、現地を確認してください。

鹿沼市 都市建設部


平面図⑤

市道5042号線

市道1066号線外路肩除草業務委託
実施箇所：

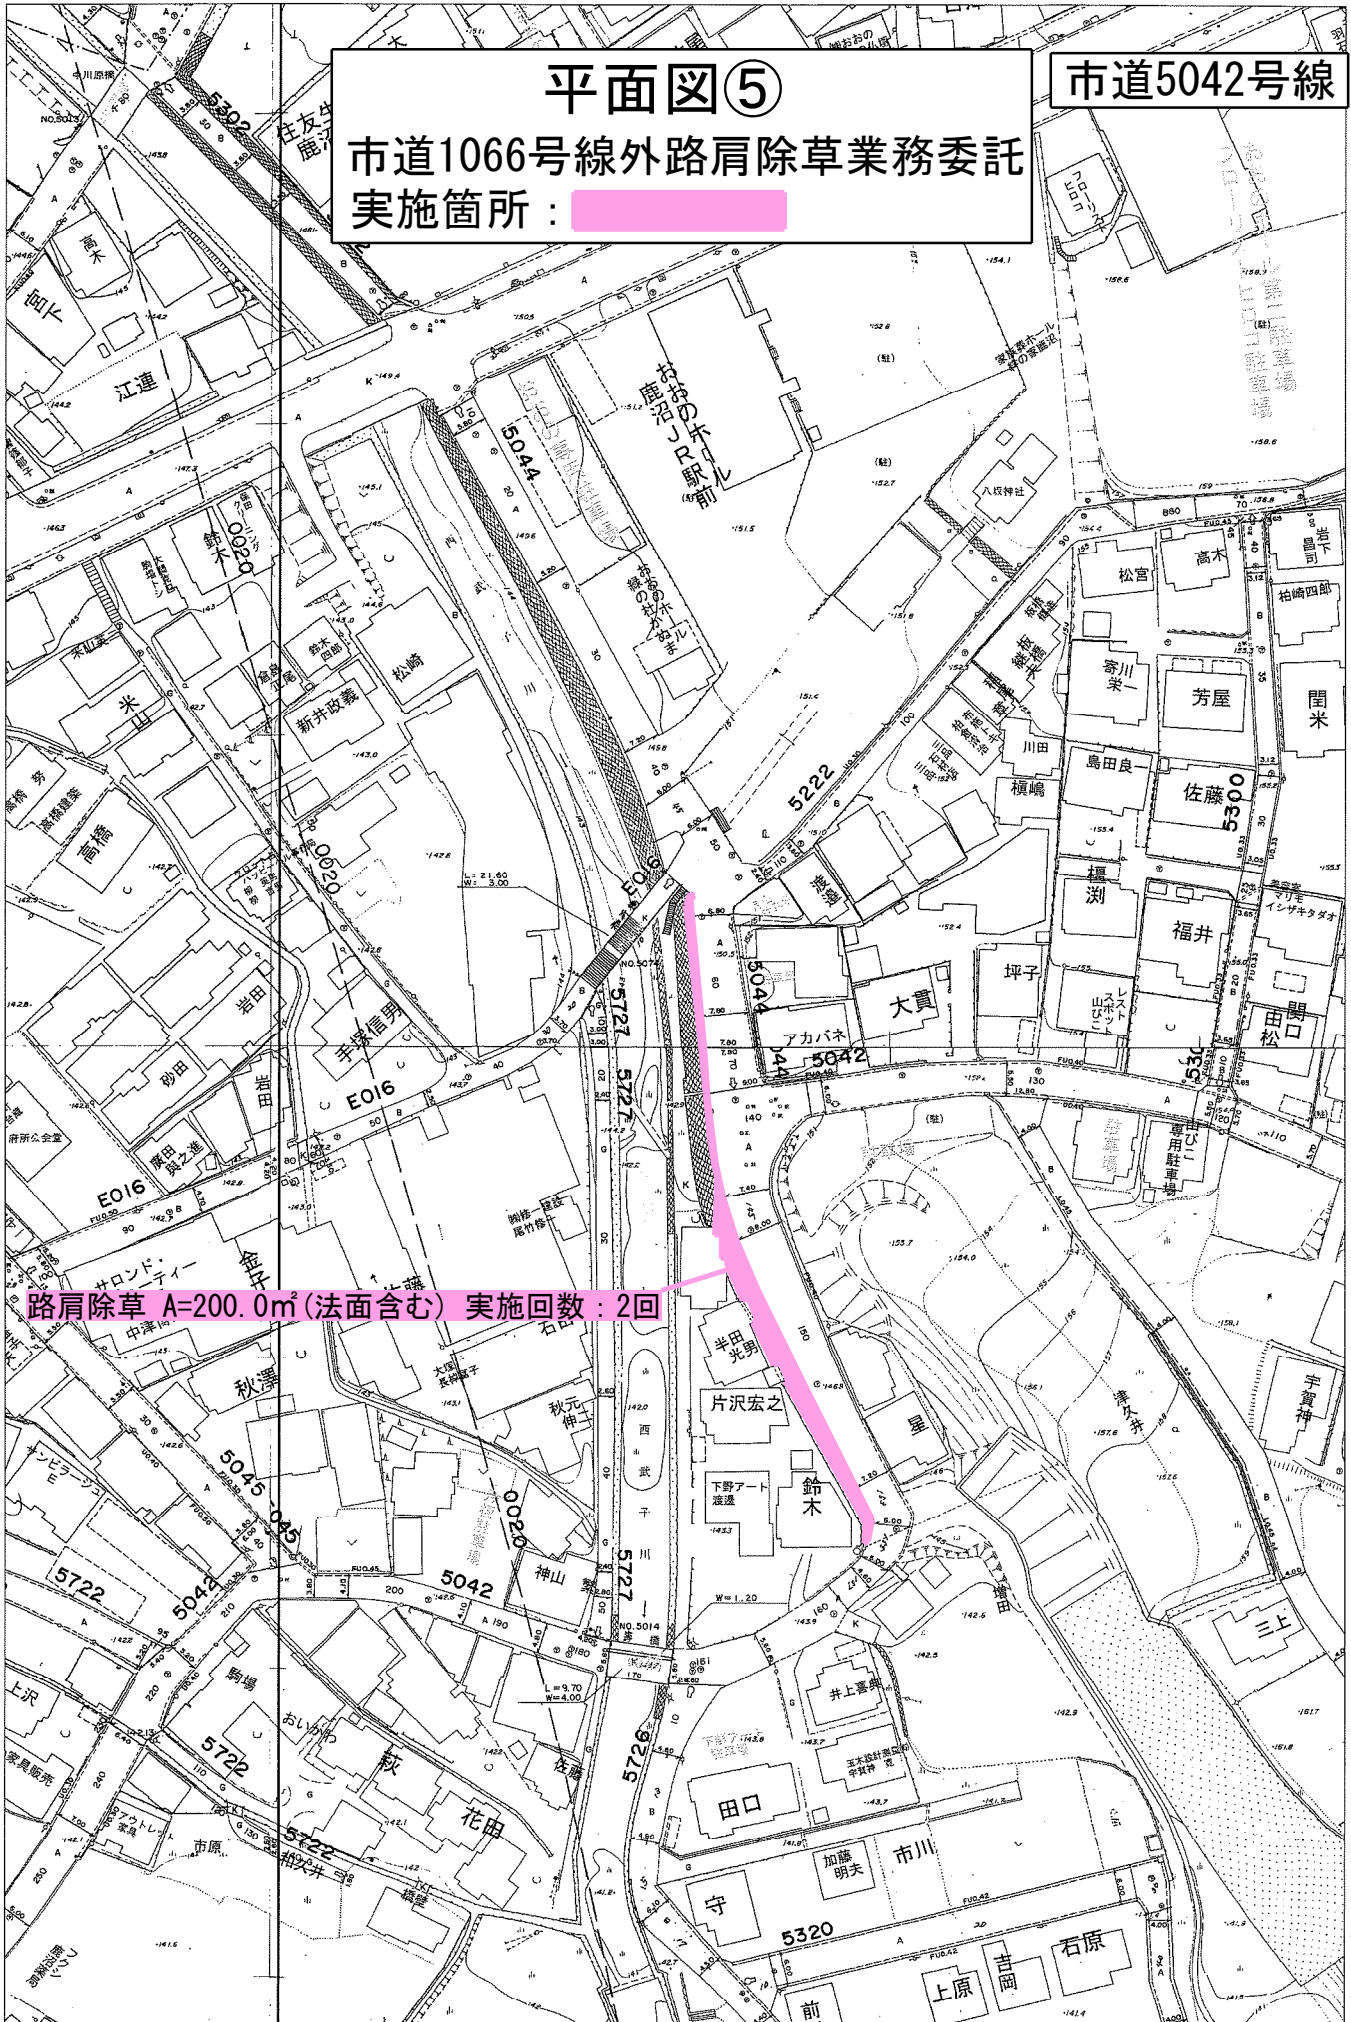

路肩除草 A=200.0m²(法面含む) 実施回数：2回

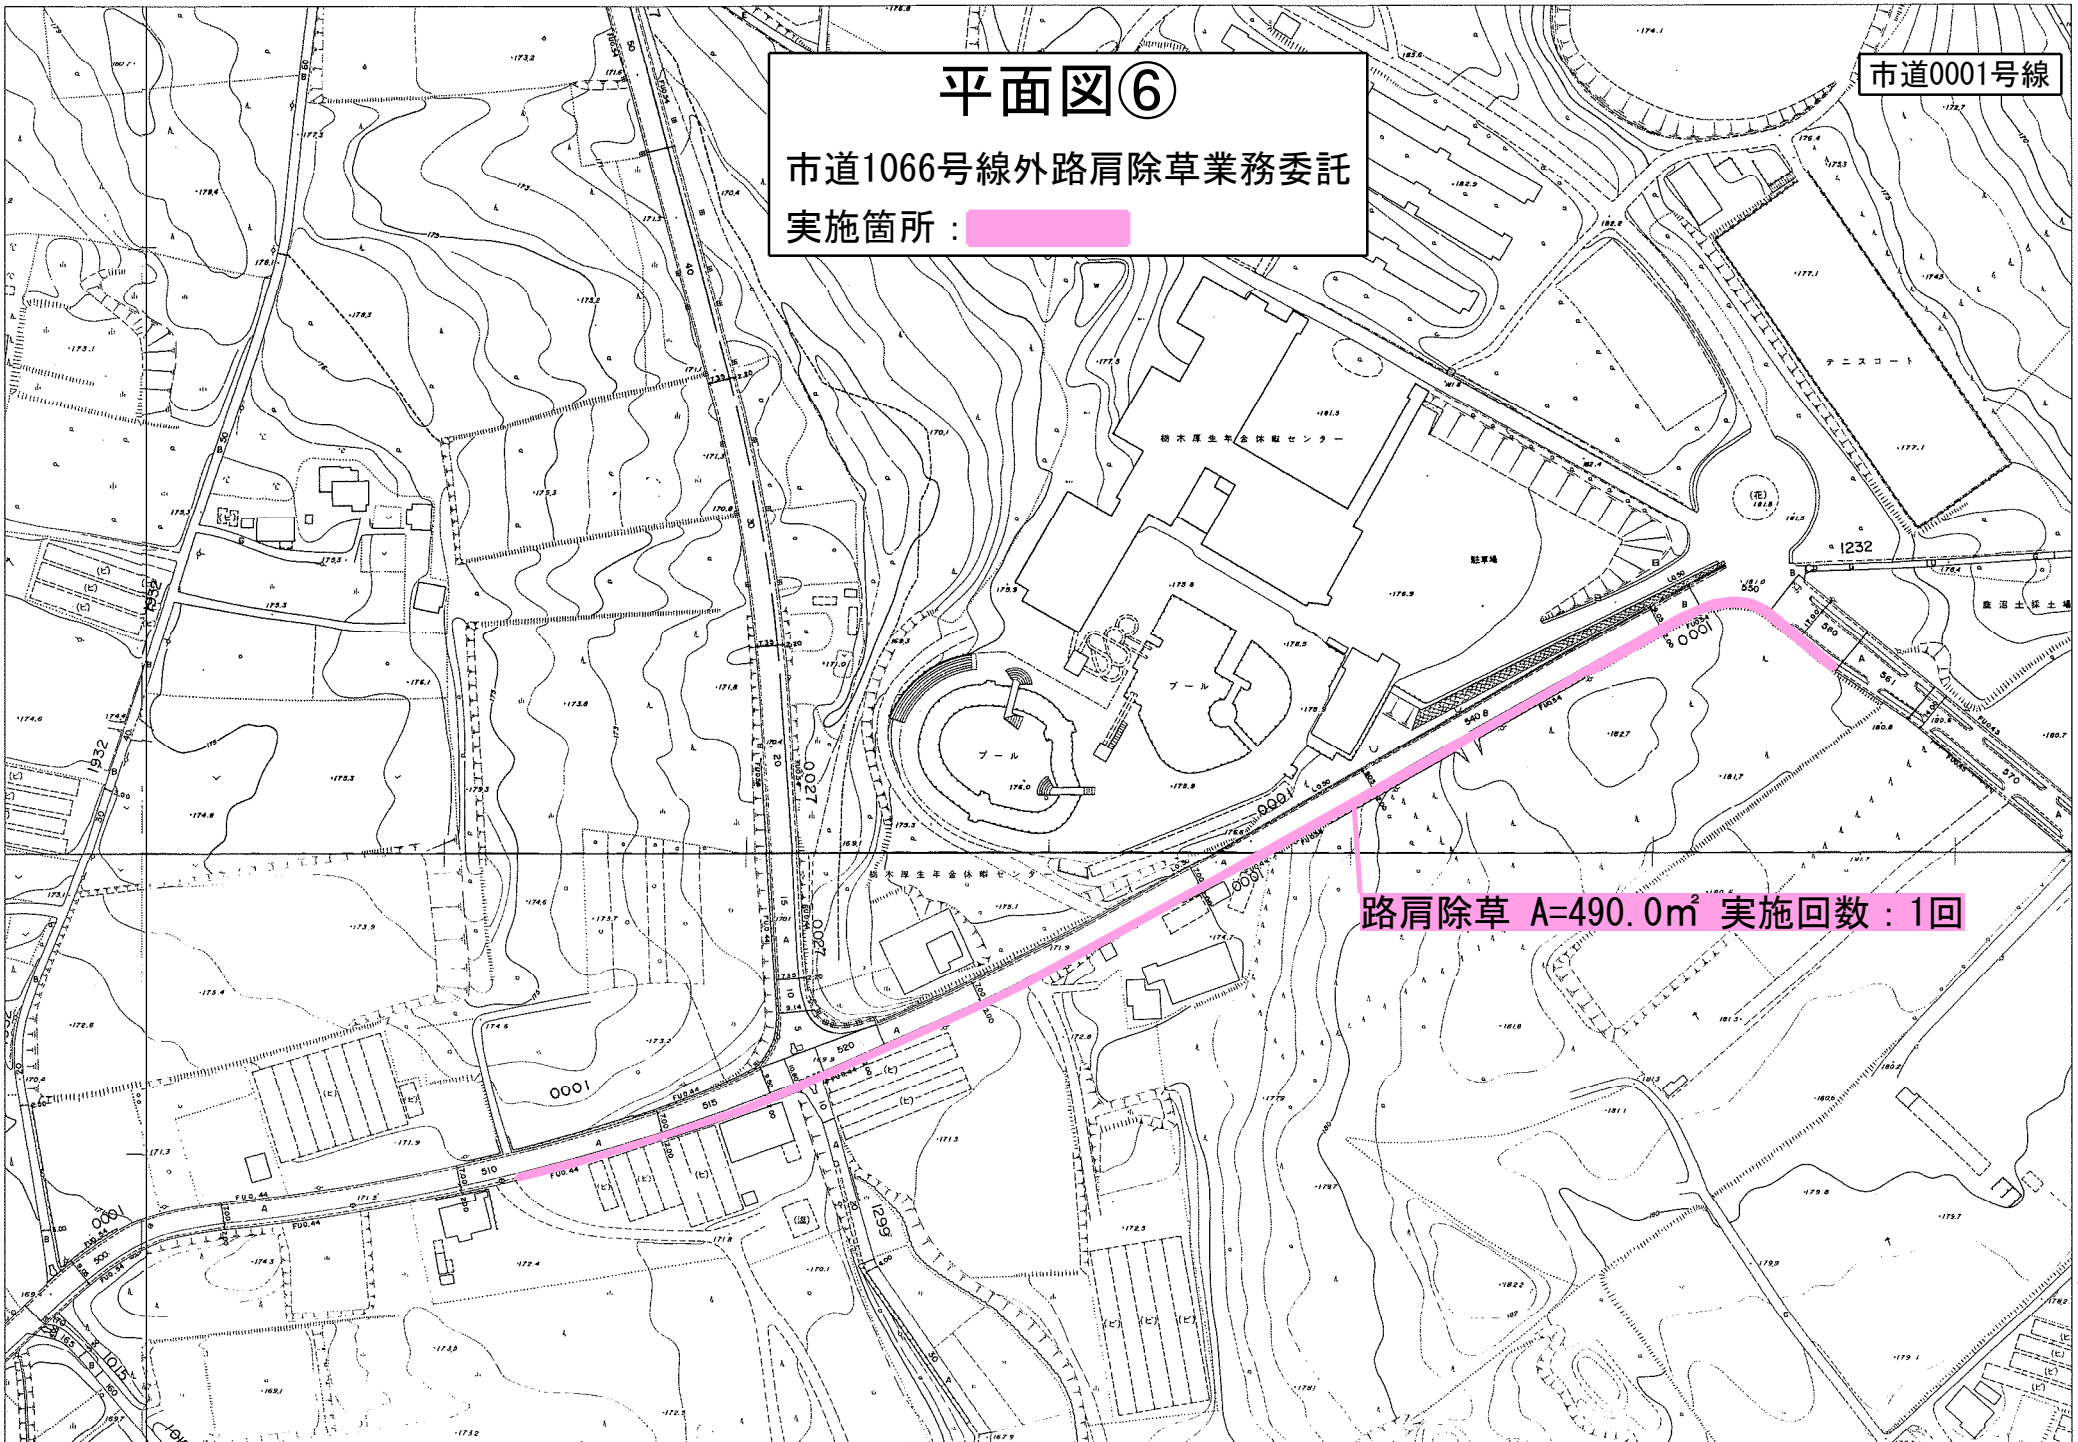

平面図⑥

市道1066号線外路肩除草業務委託
実施箇所: [REDACTED]


市道0001号線



路肩除草 A=490.0m² 実施回数: 1回

位置図

令和8年度市道1066号線外路肩除草業務委託

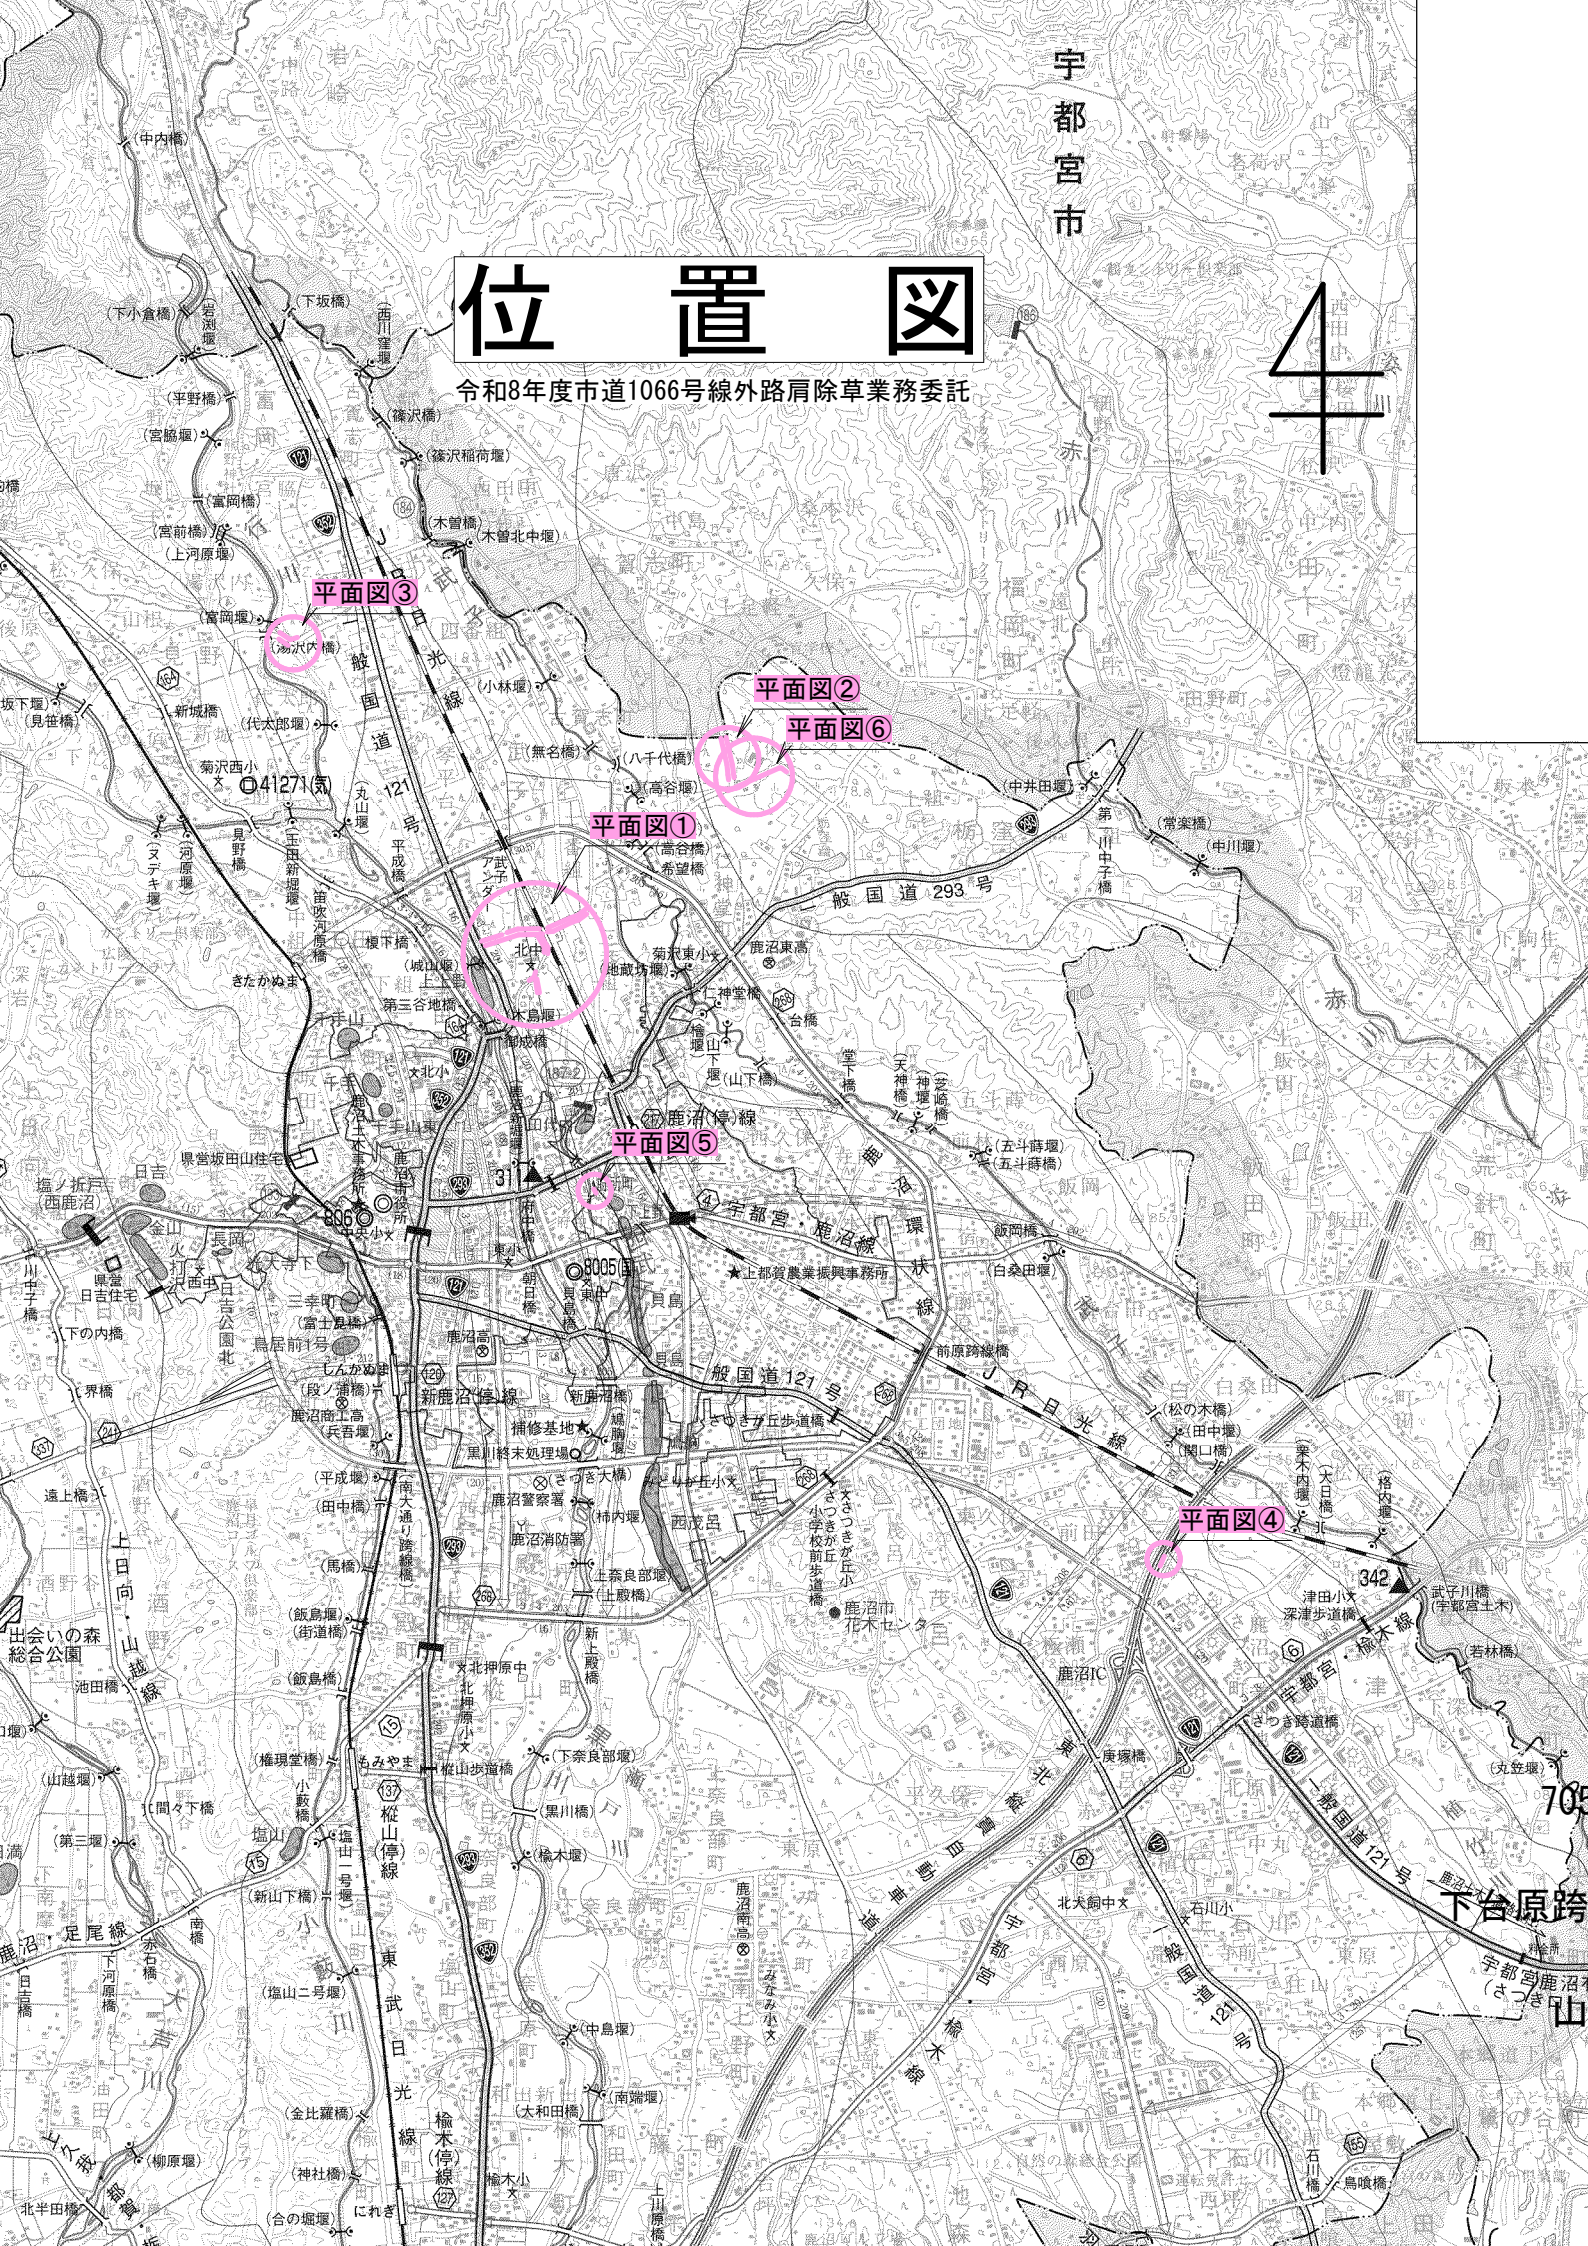

平面図③

平面図②

平面図⑥

平面図①

平面図⑤

平面図④

下台原跨

宇都宮鹿沼線

武子川橋

宇都宮市