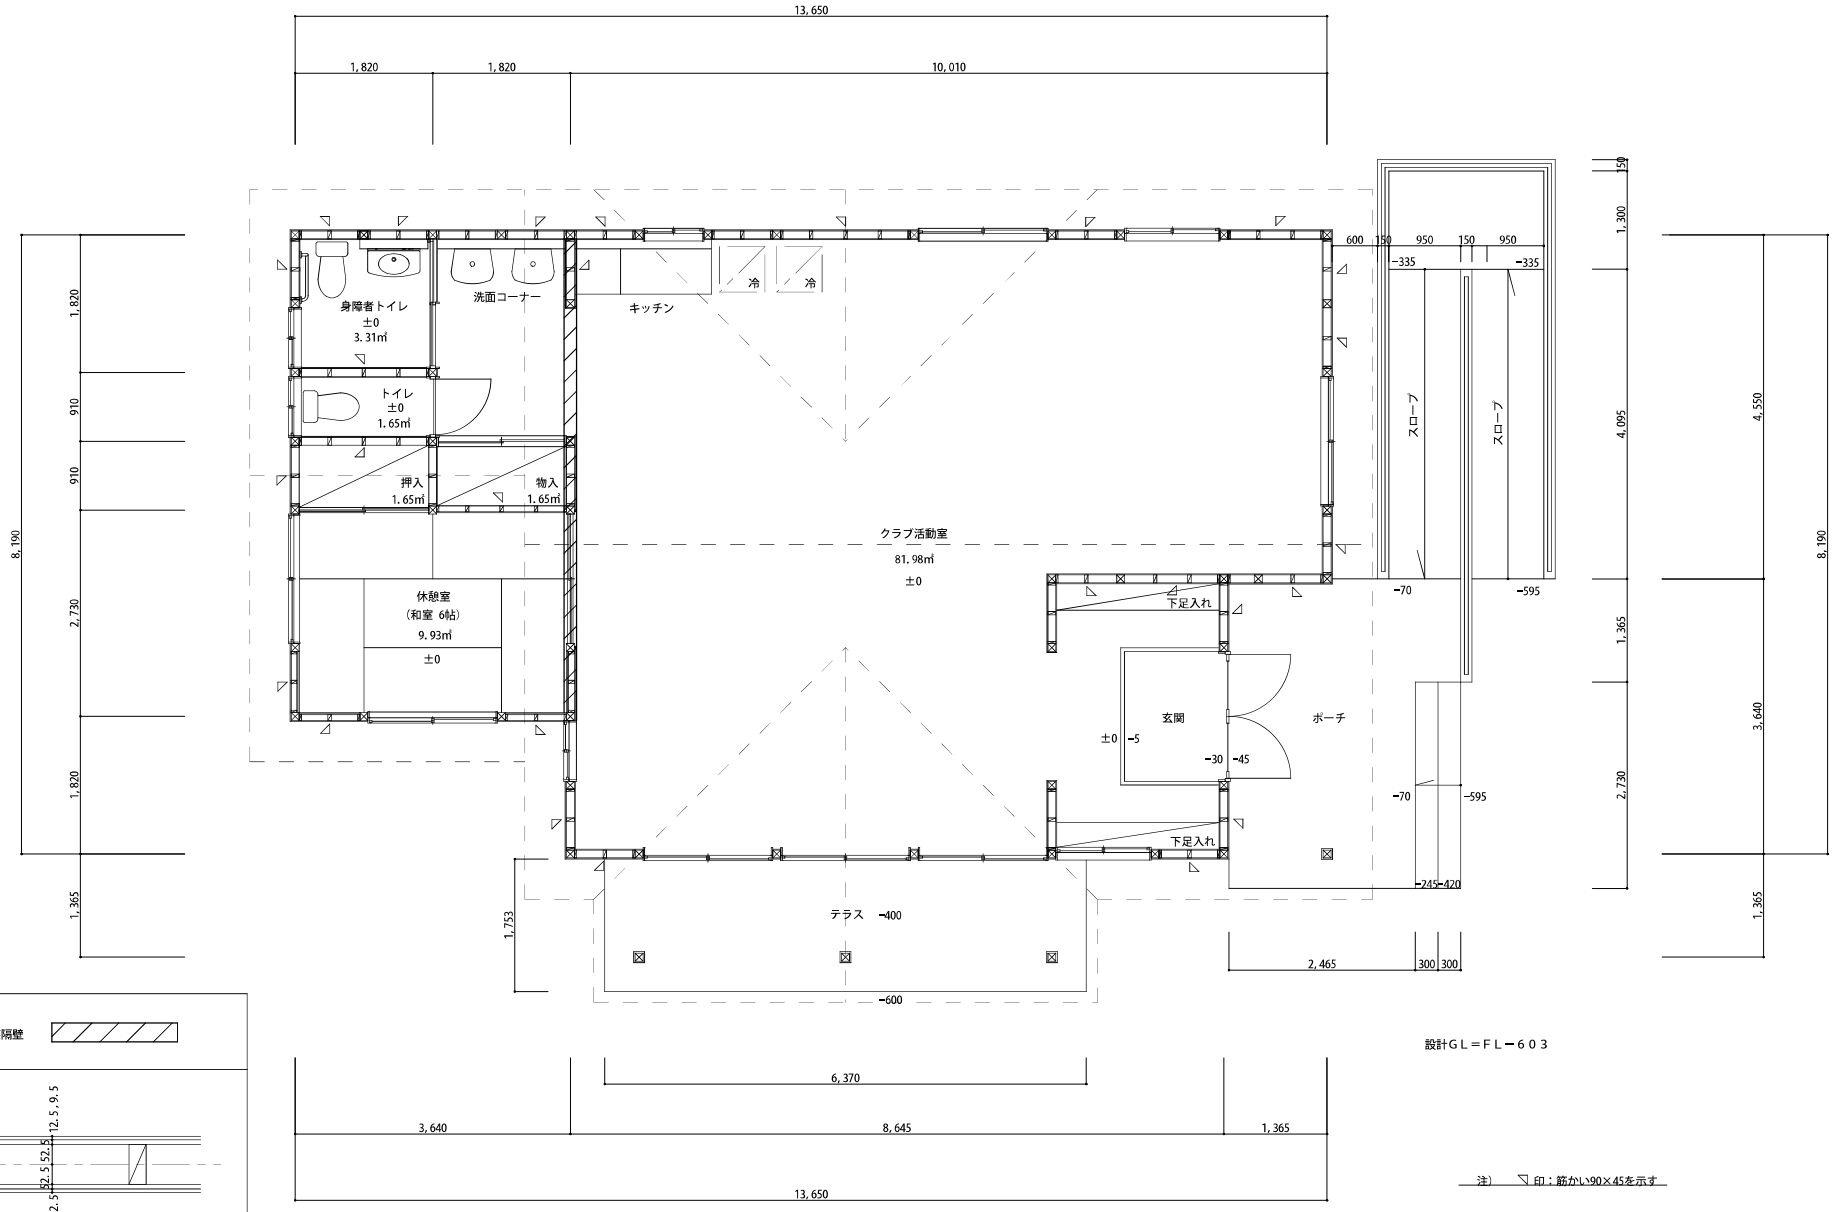

設計GL＝FL－603

注）　◥ 印：筋かい90×45を示す

小屋裏隔壁

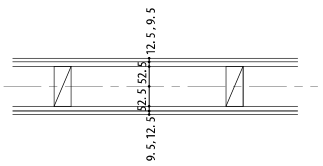

両面石こうボード　12.5＋9.5 二重張り

準耐火構造（QF0458P-9075号）

平面詳細図　S　1：50

工事名称	鹿沼市菊沢東小学校学童保育館新築工事		承諾印
図面名称/縮尺	平面詳細図　（S：1/50）	図面番号	
設計年月日	平成18年8月		
設計者	1級建築士 大臣登録第316468号 鄉浩史	A-16	
鹿沼市都市建設部設計課			