




北側立面図 S 1 : 100

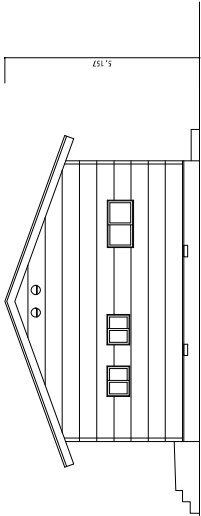

西側立面図 S 1 : 100

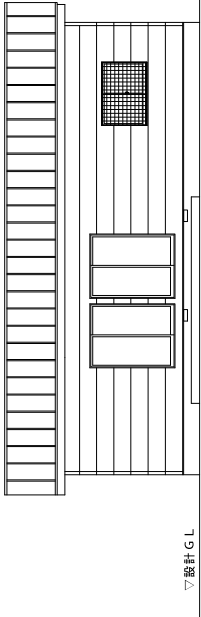

南側立面図 S 1 : 100

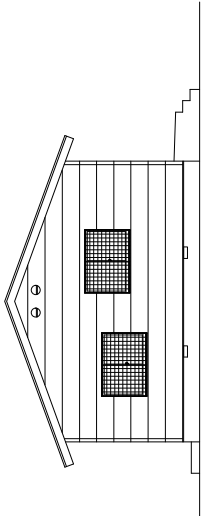

東側立面図 S 1 : 100

工事名称	みなみ小学校学室保育館新築工事			承認印
図面名称・縮尺	立面図	(S : 1/100)	図面番号	
設計者	鹿沼市都市建設部建築課		図面番号	A-10