設　　計　　書

令和8年度市道0347号線防草対策工事

鹿沼市 貝島町外

工　　期　　76　日

設　　計　　概　　要

施工延長	L=580.0m　幅員　W=1.05m	
防草工	表層（Rp-06）	t=3cm　A=609m2
	路盤（RC-40）	t=10cm　A=609m2
	凍上抑制層（RC-40）	t=15cm　A=609m2

検算者
設計者

鹿　沼　市　役　所　　（甲－1）

設　　計　　書

事業費

内　訳

工 事 費 (内消費税相当額　　)

本工事費

用 地 費

補 償 費

委 託 費

事 務 費

		変更前回実施		変更今回
設計額	工事価格		設計額	工事価格	
	消費税			消費税	
	請負工事費			請負工事費	
請負額	請負価格		請負額	請負価格	
	消費税			消費税	
	請負代金			請負代金	
請負率			増減額		

変更理由

鹿　沼　市　役　所　　(甲－2)

土 木 工 事 仕 様 書

令和8年5月1日適用

Ⅰ　共通仕様

1. 工事仕様

受注者は、工事内容に応じ、以下の共通仕様書に準拠し施工すること。なお、内容等に疑義が生じた場合は、監督職員と協議するものとする。

（1）道路工事、河川工事、公園工事及びこれらに類する工事

〇栃木県県土整備部発行の土木工事共通仕様書

https://www.pref.tochigi.lg.jp/h02/town/koukyoujigyou/kensetsu/r08kyoutuusiyousyo.html

（2）水道工事（導水管、送水管及び配水管）及びこれらに類する工事

〇公益社団法人日本水道協会発行の水道工事標準仕様書

〇栃木県県土整備部発行の土木工事共通仕様書

https://www.pref.tochigi.lg.jp/h02/town/koukyoujigyou/kensetsu/r08kyoutuusiyousyo.html

（3）下水道工事及びこれらに類する工事

〇公益社団法人日本下水道協会発行の下水道土木工事必携（案）

〇栃木県県土整備部発行の土木工事共通仕様書

https://www.pref.tochigi.lg.jp/h02/town/koukyoujigyou/kensetsu/r08kyoutuusiyousyo.html

（4）治山工事、林道工事及びこれらに類する工事

〇栃木県環境森林部発行の土木工事共通仕様書

https://www.pref.tochigi.lg.jp/d08/documents/20260401_dobokukyoutuushiyousho.html

〇栃木県県土整備部発行の土木工事共通仕様書

https://www.pref.tochigi.lg.jp/h02/town/koukyoujigyou/kensetsu/r08kyoutuusiyousyo.html

（5）土地改良工事、農道整備工事及びこれらに類する工事

〇栃木県農政部発行の土木工事共通仕様書

https://www.pref.tochigi.lg.jp/g02/kyotuusiyousyo.html

〇栃木県県土整備部発行の土木工事共通仕様書

https://www.pref.tochigi.lg.jp/h02/town/koukyoujigyou/kensetsu/r08kyoutuusiyousyo.html

2. 下請業者の選定

受注者は、一次下請業者を選定する際、当該建設業者の社会保険等加入状況を確認のうえ、社会保険等に加入している建設業者を選定しなければならない。なお、二次下請以下の建設業者についても、原則、社会保険等に加入している建設業者を選定すること。

3. 工事看板の設置基準

工事看板の設置基準は、以下の URL を参照すること。

〇鹿沼市 HP：https://www.city.kanuma.tochigi.jp/manage/contents/upload/69fbf4f8e1f7b.pdf

Ⅱ　特記仕様

１．工事資料の提出

受注者は、工事資料の作成にあたり、別紙「鹿沼市工事資料一覧表」を参照するとともに、「鹿沼市電子納品運用ガイドライン」を遵守のうえ、成果品を電子納品すること。

２．法定外労災保険の付保

受注者は、本工事において法定外労災保険に付さなければならない。法定外労災保険とは、業務や通勤に起因した労働者の負傷、疾病、障害、死亡等に対して、労働者災害補償保険法（労災保険法）による労災補償給付とは別に、企業が独自の立場から保障給付の上積みを行うための保険をいう。

３．週休２日制工事

本工事は、「現場閉所による通期の週休２日」に取り組むことを前提とした発注者指定型の土木工事である。受注者は契約後、「週休２日制工事の実施計画書（様式第１号）」により発注者と協議したうえで週休２日制工事に取り組むこと。

４．熱中症対策に資する現場管理費の補正

本工事は、熱中症対策に資する現場管理費補正の対象工事である。実施にあたっては、「熱中症対策に資する現場管理費補正の試行について（令和元（2019）年度 7 月 19 日付け技管第 159 号）に基づき行うものとする。（栃木県 HP：https://www.pref.tochigi.lg.jp/h02/20190718.html）

Ⅲ　施工条件

1. 安全対策関係

交通誘導警備員の配置

本工事は、車両・歩行者の通行の影響を受けるため、交通誘導警備員を配置する必要がある。

本工事における交通誘導警備員は、警備業法による警備員とし配置場所は監督員と協議するものとする。なお、警備員は、下表のとおり延べ 18 人見込んでいるが、警察等の協議により変更が生じた場合等は別途協議する。

区分	現場条件	交通誘導警備員A			交通誘導警備員 B		
		日数	配置人員	人数	日数	配置人員	人数
1	昼間勤務（8:00～17:00）				9	2	18
2	夜間勤務（20:00～5:00）						
3	24 時間勤務						

2. 建設副産物関係

建設発生土の処分

受注者は、本工事における建設発生土を工事仕様及び関連する法令に基づき適正に処分しなければならない。本工事における建設発生土の処分場所は以下を見込んでいるが、処分場所や処分費用に変更が生じた場合は、別途協議する。【指定処理（A）】

〇処分場所：鹿沼市藤江町 320　　運搬距離　8.2km

4. その他

中東情勢の変化等による建設資材の流通状況を踏まえた設計変更

別紙特記仕様書のとおり。

特 記 仕 様 書

中東情勢の変化等による建設資材の流通状況を踏まえた設計変更

1．　本工事は、供給の偏りや流通の目詰まりにより入手が困難となっているナフサを由来とする建設資材（以下、「調達検討資材」）の調達に必要となる経費（以下、「別途調達経費」）について、設計変更を行う対象工事である。

2．　対象とする調達検討資材は、受注者からの発議に基づき監督職員と協議（第1回協議）の上決定するものとする。

3．　受注者は、調達検討資材について別途調達経費が必要となる場合には、事前に監督職員と協議（第2回協議）するものとする。ただし、迅速な対応が求められる場合には、口頭、ファクシミリ、電子メールなどで協議することも可能とするが、事後、遅滞なく書面により協議するものとする。

なお、別途調達経費が必要となる場合とは、以下を想定している。

① 調達検討資材の代替資材を調達した場合

② 調達検討資材の流通経路を見直して調達した場合

③ 調達検討資材を調達した場合（ただし別途調達経費を含む）

4．　受注者は、別途調達経費に係る証明書類（実際の取引伝票等）を監督職員に提出するものとし、その別途調達経費については設計変更の対象とする。

別紙―1

鹿沼市工事資料一覧表

R2．2．1

※1　**1．提出書類**

No.	工　事　資　料　名	500万円未満※4	検査資料	500万円以上	検査資料	備　　考
1	施工体系図	△	△	△	△	建24の7、建則14の6、仕1-1-1-10
2	施工体制台帳	△	△	△	△	建24の7、建則14の6、仕1-1-1-10
3	再生資源利用・利用促進(実施)書(計画書は施工計画書)、データ※6	○ ※3	●	○	●	仕1-1-1-18、栃木県建設副産物管理基準
4	建設副産物処理承認申請書・同処理調書(産廃処理業者及び収集運搬業者の許可証と契約書写し、処理場等書類と写真添付)	－	－	○	●	仕1-1-1-18、栃木県建設副産物管理基準
5	設計図書照査表	△	△	○※2	●	契19、仕1-1-1-3
6	工事履行報告書(工事実施工程表含む):毎月	－	－	○	●	契13、仕1-1-1-24
7	工事打合せ簿総括表、工事打合せ簿(指示・協議・通知・承諾・提出・報告・その他)	○※7	●	○※7	●	契11Ⅱ④
8	確認・立会願・段階確認書(状況写真添付)	－	－	○	●	契11Ⅱ③、仕3-1-1-6
9	工事写真(電子データ)※8	○	●	○	●	契約16、鹿沼市電子納品ガイドライン
10	使用材料報告書(承認願)(再生ｸﾗｯｼｬｰﾗﾝ(RC材)骨材品質確認状況報告書含む)	○	●	○	●	契15、再生材の利用基準
11	施工計画書(再生資源利用・利用促進計画書含む)	○※3	●	○	●	仕1-1-1-4、土木工事施工計画書作成の手引き
12	施工管理報告書(品質管理、出来形管理)	○	●	○	●	仕1-1-1-23(出来形・品質)
13	台帳関係(舗装・橋梁・照明・標識等)、工事完成図	該当がある場合				仕1-1-1-19、特記仕様書
14	電子納品成果品(事前協議チェックシート、電子媒体納品書含む)	電子納品範囲については監督員との協議による				鹿沼市電子納品ガイドライン
15	その他	監督員が必要と認める資料				
		○:作成資料 ●:検査で確認する資料 △:該当する場合に作成する資料(検査で確認)				

・様式については栃木県土木工事共通仕様書様式集を参照する。

※1　提出書類とは、施工に伴い作成する資料であって、完成時には現場とともに引き渡す書類である。

※2　様式総―3のうち、『栃木県建設工事(変更)請負契約書第19条第1項及び』の記載を削除する。

※3　500万未満の施工計画書に記載する事項
1　工事概要
2　現場組織表
3　緊急時の施工体制及び対応
4　再生資源利用・利用促進(計画)書
5　その他(請負者・発注者が工事施工上必要な事項)

※4　請負額100万円未満の工事資料については、工事写真と出来形のわかる資料とする。(施工計画書等は不要)

注)

建	建設業法
建則	建設業法施工規則
廃掃	廃棄物処理法
安	労動安全衛生法
安則	労動安全衛生規則
労基	労動基準法
土指針	土木工事安全施工技術指針
契	鹿沼市建設工事請負契約書
仕	栃木県土木工事共通仕様書
考査	考査項目別運用表

※6　建設副産物情報交換システム(COBRIS)を利用して登録した場合は、電子データの提出不要。
電子データで提出する場合、国土交通省のホームページより配布している様式(Excel版)で作成する。

※7　「通知」「提出」「報告」「届出」は、電子メールでの提出も可とする。この場合、メール文を印刷することで発議者の押印は省略する。(処理・回答の決裁は必要)提出の頻度は、月に2回程度を標準とし、監督職員との協議により決定する。「指示」「協議」に関する工事打合せ簿は、従来通りの扱いとする。

※8　インデックスプリントは監督員が指示した場合作成する。(省略する場合は、検査時に電子データ(写真等)を確認できる用意をする。)

※5　**2．請負者手持ち資料(検査を受けた年度の翌年から5年間保存)**

No.	工　事　資　料　名	検査資料	備　　考
1	安全教育実施記録簿(写真添付)		仕1-1-1-26
2	産業廃棄物マニフェスト	△	廃掃12の3、仕1-1-1-18
3	建退共証紙購入報告書・建退共証紙受払簿		仕1-1-1-40
4	有資格者証写し一覧表(元請け、下請け)		安4、安則16
5	新規入場者教育実施記録簿(状況写真添付)		安則15
6	KY 活動等実施記録簿(状況写真添付)		安則24の11
7	重機等の検査証写し及び点検記録簿(自主点検票写真)		安則169
8	重機作業における誘導員及び人との分離措置状況写真		安則158
9	作業員名簿(自社・下請)		労基107
10	社内パトロール実施記録簿(状況写真添付)		考査
11	保安施設記録資料		土指針2-2,3
12	山留め、仮締切等の設置後点検記録		安則375
13	足場、支保工等の設置後点検記録		安則567
14	安全協議会等の実施記録簿(状況写真添付)		考査
15	各種安全パトロール指摘事項是正報告書		考査
16	舗装切取りコア等(500㎡未満で異常が認められない場合には不要、確認は納入伝票等で行うものとする。)	△	仕1-1-1-23(出来形・品質)
17	工事カルテ(請負額500 万円以上)		仕1-1-1-5
18	交通整理員集計表及び伝票	△	仕1-1-1-23(出来形・品質)
19	創意工夫提案資料(状況写真添付)		考査
20	各機関等許可証等		仕1-1-1-35
21	地域ｺﾐｭﾆｹｰｼｮﾝ、ボランティア活動記録(状況写真添付)	△	考査
			△該当がある場合は(検査で確認する資料)

※5　請負者手持ち資料とは、発注者に提出を要しないもの。ただし、施工段階あるいは完成検査時に、必要に応じて確認を求めることがあるもの。(原本・原稿等提示)

様式－１

公　表　単　価　一　覧　表

工事名：令和8年度市道0347号線防草対策工事

名　　称	形　状　・　寸　法	単位	単価（円）	適　用　区　分			摘　　要
				機	労	材	
発生土処分費		m3	2,000				

（備考）

１　本表に記載されている単価は、見積り若しくは特別調査により決定したものである。

２　適用区分に〇印があるものは、次の価格を示す。「機」は機械器具等の損料または賃料、「労」は労務費、「材」は材料費。

総 括 情 報 表

事務所	05 鹿沼市
設計書名	実施設計書　　当初　　08-00000000000-40
変更回数	0
適用単価区分	1　実施単価
適用単価地区	21 鹿　沼土木事務所管内
単価適用日	0-081010(0)
諸経費体系	1　一般公共
ファイル名	令和8年度市道0347号線防草対策工事.ES5

	当　世　代	前　世　代
前払率	40	
工種	06　舗装工事	
現場環境改善費	00　計上しない	
市街地補正区分	12　市街地以外	
交通規制区分	01　一般交通影響あり（１）	
ゼロ債務工事に係る補正	01　補正なし	
週休二日補正区分	01　補正なし	
契約保証方法	01　金銭的保証	
消費税等の率	06　１０％適用	

＊本工事費＊　　内訳表

費目・工種・施工名称など	数　量	単　位	単　価	金　額	備　考
＊＊本　工　事＊＊					X1000
舗装工		1式			Y0SZZ
道路土工		1式			Y0R38
床掘り		1式			Y0R38200
床掘り 土砂 平均施工幅1m以上2m未満	171	m３			SZA161　0 施工　第0-0001号内訳表
残土処理工		1式			Y0R38204
土砂等運搬 標準 土砂(岩塊･玉石混り土含む) 10.0km以下	171	m３			SZA105　0 施工　第0-0002号内訳表
残土等処分		1式			Y0R38204A0F
処分費 その他	171	m３			S0020　0 施工　第0-0003号内訳表

＊本工事費＊　　内訳表

費目・工種・施工名称など	数　量	単　位	単　価	金　額	備　考
防草工		１式			Y0R40
下層路盤（歩道部）		１式			Y0R40205
凍上抑制層 全仕上り厚１５０ｍｍ 1層施工 全ての費用	609	ｍ２			SZD006　0 施工　第0-0004号内訳表
上層路盤（歩道部）		１式			Y0R40206
下層路盤（歩道部） 全仕上り厚１００ｍｍ 1層施工 全ての費用	609	ｍ２			SZD006　0 施工　第0-0005号内訳表
表層（舗装）		１式			Y0R402MV
表層（歩道部） 1.4m未満(1層当り平均仕上り厚50mm以下) 平均仕上り厚３０ｍｍ 全ての費用	609	ｍ２			SZD027　0 施工　第0-0006号内訳表
仮設工		１式			Y0R61
交通管理工		１式			Y0R61232

＊本工事費＊　　内訳表

費目・工種・施工名称など	数　量	単　位	単　価	金　額	備　考
交通誘導警備員の計上 交通誘導警備員Ｂ	1	式			S0914　0 施工　第0-0007号内訳表

＊本工事費＊　　内訳表

費目・工種・施工名称など	数　量	単　位	単　価	金　額	備　考
＊＊直接工事費＊＊					
うち材料費		1式			
うち労務費		1式			
技術管理費		1式			Z0006
残土処理にともなう土壌試験 試料採取作業	1	箇所			T9300　0
残土処理にともなう土壌試験 試験費（報告書作成を含む）	1	式			T9302　0
共通仮設費（ 率分）		1式			
＊＊共通仮設費計＊＊					
＊＊純工事費＊＊					

＊本工事費＊　　内訳表

費目・工種・施工名称など	数　量	単　位	単　価	金　額	備　考
現場管理費		1式			
うち法定福利費事業主分		1式			
うち建退共制度の掛金		1式			
＊＊工事原価＊＊					
うち安全衛生経費		1式			
一般管理費等		1式			
契約保証費		1式			
＊＊一般管理費等計＊＊					
＊＊工事価格＊＊					

＊本工事費＊　　内訳表

費目・工種・施工名称など	数　量	単　位	単　価	金　額	備　考
＊＊工事価格計＊＊					
消費税・地方消費税額		1式			
＊＊請負工事費＊＊					

施 工 内 訳 表

床掘り　　SZA161　　施工　第0-0001号内訳表

土砂　　平均施工幅1m以上2m未満　　1　　ｍ３　　当り

機械構成比：　　労務構成比：　　材料構成比：　　市場単価構成比：　　標準単価：

代 表 機 労 材 規 格	構成比	単 価	代 表 機 労 材 規 格(東京地区)	単価(東京地区)	備 考
バックホウ［クローラ・後方超小旋回］賃料			バックホウ［クローラ・後方超小旋回］賃料		KQ049
運転手（特殊）			運転手（特殊）		RA070
軽油			軽油 パトロール給油		TSX24
積算単価			積算単価		EP001
小計					

施 工 内 訳 表

土砂等運搬　SZA105　施工　第0-0002号内訳表

標準　土砂(岩塊･玉石混り土含む)　10.0km以下　1　ｍ３　当り

機械構成比：　労務構成比：　材料構成比：　市場単価構成比：　標準単価：

代 表 機 労 材 規 格	構成比	単 価	代 表 機 労 材 規 格(東京地区)	単価(東京地区)	備 考
ダンプトラック［オンロード・ディーゼル］			ダンプトラック［オンロード・ディーゼル］		MA405
運転手（一般）			運転手（一般）		RA075
軽油			軽油 パトロール給油		TSX24
積算単価			積算単価		EP001
小計					

処分費
その他

施 工 内 訳 表

100　　ｍ３　　当り

名　称　・　規　格　な　ど	数　　量	単　位	単　　価	金　　額	備　　考
その他	100.000	ｍ３			E0100
計	100	ｍ３			
小計	1	ｍ３			
A　廃材種別	=6				

施 工 内 訳 表

凍上抑制層　SZD006　施工　第0-0004号内訳表

全仕上り厚１５０ｍｍ　1層施工　全ての費用　1　ｍ２　当り

機械構成比：　労務構成比：　材料構成比：　市場単価構成比：　標準単価：

代　表　機　労　材　規　格	構成比	単　価	代　表　機　労　材　規　格(東京地区)	単価(東京地区)	備　考
小型バックホウ（クローラ型）後方超小旋回 超低騒音・排ガス３次			小型バックホウ（クローラ型）後方超小旋回 超低騒音・排ガス３次		MA13E
振動ローラ［搭乗式・コンバインド型］賃料			振動ローラ［搭乗式・コンバインド型］賃料		KQ870
その他(機械)			その他(機械)		EK009
運転手（特殊）			運転手（特殊）		RA070
特殊作業員			特殊作業員		RA005
普通作業員			普通作業員		RA010

施 工 内 訳 表

全ての費用　　当り

機械構成比：　　労務構成比：　　材料構成比：　　市場単価構成比：　　標準単価：

代 表 機 労 材 規 格	構成比	単 価	代 表 機 労 材 規 格(東京地区)	単価(東京地区)	備 考
土木一般世話役			土木一般世話役		RA125
その他(労務)			その他(労務)		ER009
再生クラッシャラン ＲＣ－４０			再生クラッシャラン ＲＣ－４０		TCF04
軽油			軽油 パトロール給油		TSX24
その他(材料)			その他(材料)		EZ009
積算単価			積算単価		EP001

施 工 内 訳 表

全ての費用

当り

機械構成比：　　労務構成比：　　材料構成比：　　市場単価構成比：　　標準単価：

代　表　機　労　材　規　格	構成比	単　　価	代　表　機　労　材　規　格(東京地区)	単価(東京地区)	備　考
小計					

施 工 内 訳 表

下層路盤（歩道部）　SZD006　施工　第0-0005号内訳表

全仕上り厚１００ｍｍ　1層施工　全ての費用　1　ｍ２　当り

機械構成比：　労務構成比：　材料構成比：　市場単価構成比：　標準単価：

代　表　機　労　材　規　格	構成比	単　価	代　表　機　労　材　規　格(東京地区)	単価(東京地区)	備　考
小型バックホウ（クローラ型）後方超小旋回 超低騒音・排ガス３次			小型バックホウ（クローラ型）後方超小旋回 超低騒音・排ガス３次		MA13E
振動ローラ［搭乗式・コンバインド型］賃料			振動ローラ［搭乗式・コンバインド型］賃料		KQ870
その他(機械)			その他(機械)		EK009
運転手（特殊）			運転手（特殊）		RA070
特殊作業員			特殊作業員		RA005
普通作業員			普通作業員		RA010

施 工 内 訳 表

全ての費用　　当り

機械構成比：　　労務構成比：　　材料構成比：　　市場単価構成比：　　標準単価：

代 表 機 労 材 規 格	構成比	単 価	代 表 機 労 材 規 格(東京地区)	単価(東京地区)	備 考
土木一般世話役			土木一般世話役		RA125
その他(労務)			その他(労務)		ER009
再生クラッシャラン ＲＣ－４０			再生クラッシャラン ＲＣ－４０		TCF04
軽油			軽油 パトロール給油		TSX24
その他(材料)			その他(材料)		EZ009
積算単価			積算単価		EP001

施 工 内 訳 表

全ての費用

当り

機械構成比：　　労務構成比：　　材料構成比：　　市場単価構成比：　　標準単価：

代　表　機　労　材　規　格	構成比	単　　価	代　表　機　労　材　規　格(東京地区)	単価(東京地区)	備　考
小計					

施 工 内 訳 表

表層（歩道部）　SZD027　施工　第0-0006号内訳表

1.4m未満(1層当り平均仕上り厚50mm以下)　平均仕上り厚３０ｍｍ　全ての費用　1　ｍ２　当り

機械構成比：　労務構成比：　材料構成比：　市場単価構成比：　標準単価：

代　表　機　労　材　規　格	構成比	単　価	代　表　機　労　材　規　格(東京地区)	単価(東京地区)	備　考
振動ローラ（舗装用）［ハンドガイド式］			振動ローラ（舗装用）［ハンドガイド式］		MC246
振動コンパクタ［前進型］			振動コンパクタ［前進型］		MC274
その他(機械)			その他(機械)		EK009
特殊作業員			特殊作業員		RA005
普通作業員			普通作業員		RA010
土木一般世話役			土木一般世話役		RA125

施 工 内 訳 表

全ての費用　　当り

機械構成比：　　労務構成比：　　材料構成比：　　市場単価構成比：　　標準単価：

代　表　機　労　材　規　格	構成比	単　　価	代　表　機　労　材　規　格(東京地区)	単価(東京地区)	備　考
その他(労務)			その他(労務)		ER009
アスファルト混合物 エコスラグ入り再生密粒度アスコン（１３）			再生アスファルト混合物 密粒度（１３）		T1482
アスファルト乳剤 ＰＫ－３　プライムコート用			アスファルト乳剤 ＰＫ－３　プライムコート用		TG402
ガソリン レギュラー　スタンド			ガソリン レギュラー　スタンド		TSX32
軽油			軽油 パトロール給油		TSX24
その他(材料)			その他(材料)		EZ009

施 工 内 訳 表

全ての費用　　当り

機械構成比：　　労務構成比：　　材料構成比：　　市場単価構成比：　　標準単価：

代 表 機 労 材 規 格	構成比	単 価	代 表 機 労 材 規 格(東京地区)	単価(東京地区)	備 考
積算単価			積算単価		EP001
小計					

施 工 内 訳 表

交通誘導警備員の計上
交通誘導警備員Ｂ　　1　式　当り

名　称　・　規　格　な　ど	数　量	単　位	単　価	金　額	備　考
交通誘導警備員Ｂ	18.000	人・日			SA063　施工　第0-0008号内訳表
小計	1	式			
A　必要日数 C　交通誘導警備員	=9 =2		B　配置人数		=2

交通誘導警備員Ｂ

施 工 内 訳 表

1　　人・日　当り

名　称　・　規　格　な　ど	数　　量	単　位	単　　価	金　　額	備　　考
交通誘導警備員B		人			RA227
小計	1	人・日			
A　交通誘導警備員区分	=2				

入力データ一覧表

コード	名称・規格など	数量／単位	単価／金額	条件値／条件名称
X1000	＊＊本　工　事＊＊			
Y0SZZ	舗装工	１式		
Y0R38	道路土工	１式		
Y0R38200	床掘り	１式		
SZA161	床掘り 土砂	171 ｍ３		A=1,B=2,C=1,D=1,E=1 A=土砂,B=平均施工幅1m以上2m未満,C=土留なし,D=障害なし,E=豪雪
				割増　工種条件と同じ
Y0R38204	残土処理工	１式		
SZA105	土砂等運搬 標準	171 ｍ３		A=1,B=3,C=1,D=1,F=1,G=8.2 A=標準,C=土砂(岩塊･玉石混り土含む),D=DID区間なし,F=豪雪割増
				工種条件と同じ,G=運搬距離［ｋｍ］
Y0R38204A0F	残土等処分	１式		
S0020	処分費 その他	171 ｍ３		A=6 A=その他（Ｂ条件で単価入力）
Y0R40	防草工	１式		
Y0R40205	下層路盤（歩道部）	１式		
SZD006	凍上抑制層 全仕上り厚１５０ｍｍ	609 ｍ２		A=150,B=1,D=4,E=1,F=1 A=全仕上り厚(mm),B=1層施工,D=再生クラッシャラン　ＲＣ－４０
				,E=豪雪割増　工種条件と同じ,F=全ての費用
Y0R40206	上層路盤（歩道部）	１式		
SZD006	下層路盤（歩道部） 全仕上り厚１００ｍｍ	609 ｍ２		A=100,B=1,D=4,E=1,F=1 A=全仕上り厚(mm),B=1層施工,D=再生クラッシャラン　ＲＣ－４０
				,E=豪雪割増　工種条件と同じ,F=全ての費用

入力データ一覧表

コード	名称・規格など	数量／単位	単価／金額	条件値／条件名称
Y0R402MV	表層（舗装）	1式		
SZD027	表層（歩道部） 1.4m未満(1層当り平均仕上り厚50mm以下)	609 m２		A=1,B=30,C=1,D=2,E=26,F=2,H=1,I=1,J=1,K=1 A=1.4m未満(1層当り平均仕上り厚50mm以下),B=1層当り平均仕上り
				厚(mm),C=2.20t/m3,D=ﾌﾟﾗｲﾑｺｰﾄ,E=エコスラグ入り再生密粒度アスコン(13)-50,F=ﾌﾟﾗｲﾑｺｰﾄ PK-3,H=夜間割増なし,I=豪雪割増　工種
				条件と同じ,J=全ての費用,K=運搬距離　４０ｋｍ以下
Y0R61	仮設工	1式		
Y0R61232	交通管理工	1式		
S0914	交通誘導警備員の計上 交通誘導警備員Ｂ	1 式		A=9,B=2,C=2 A=必要日数,B=配置人数,C=交通誘導警備員Ｂ
G0000	＊＊直接工事費＊＊			
Z0051	うち材料費	1式		
Z0052	うち労務費	1式		
Z0006	技術管理費	1式		
T9300	残土処理にともなう土壌試験 試料採取作業	1 箇所		
T9302	残土処理にともなう土壌試験 試験費（報告書作成を含む）	1 式		
Z0050	共通仮設費（率分）	1式		
G1000	＊＊共通仮設費計＊＊			
G2000	＊＊純工事費＊＊			
Z0020	現場管理費	1式		
Z0056	うち法定福利費事業主分	1式		


入力データ一覧表

コード	名称・規格など	数量／単位	単価 金額	条件値 条件名称
Z0057	うち建退共制度の掛金	1式		
G4000	＊＊工事原価＊＊			
Z0058	うち安全衛生経費	1式		
Z0030	一般管理費等	1式		
Z0032	契約保証費	1式		
G3200	＊＊一般管理費等計＊＊			
G4800	＊＊工事価格＊＊			
G4500	＊＊工事価格計＊＊			
Z0039	消費税・地方消費税額	1式		
G4900	＊＊請負工事費＊＊			

数　量　総　括　表


種　　目	形状寸法	計　　算　　式	数　量
土工			
床掘	土砂	580×1.05×0.28=170.5	171　m3
残土運搬	土砂		171　m3
残土処分	土砂		171　m3
防草工			
凍上抑制層	RC-40　t=15cm	単位計算書による 580×1.05=609	609　m2
下層路盤	RC-40　t=10cm	単位計算書による 580×1.05=609	609　m2
表層	Rp-06　t=3cm	単位計算書による 580×1.05=609	609　m2
仮設工			
交通誘導警備員	交通誘導警備員B	9日×2人/日=18人	1　式

防草工　　単位数量計算　　100㎡当り

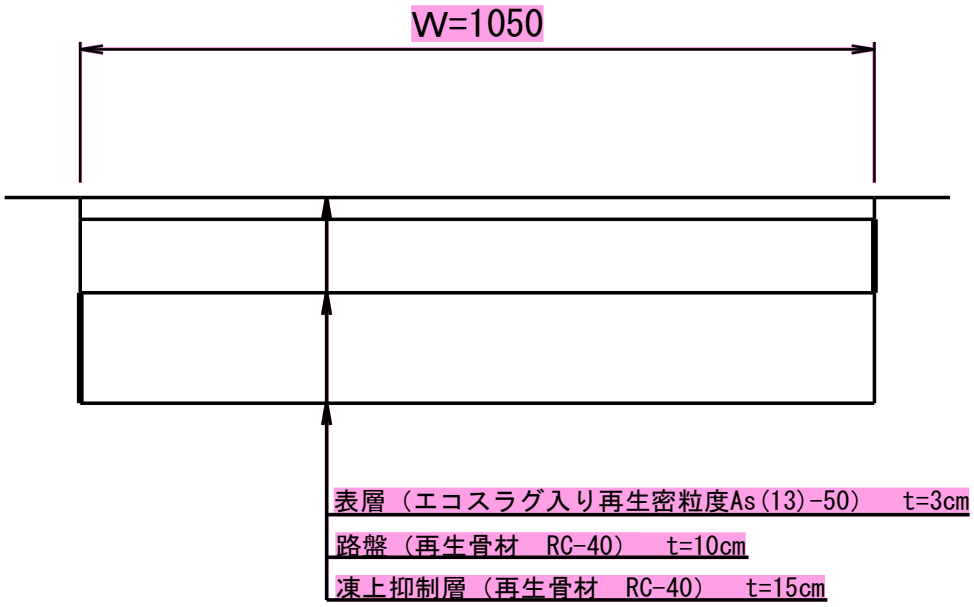


種 別	算　　式	単位	数量
凍上抑制層 t=15cm	A=　100.000	m2	100
路盤 t=10cm	A=　100.000	m2	100
表層 t=3cm	A=　100.000	m2	100

平面図 S=1:1000

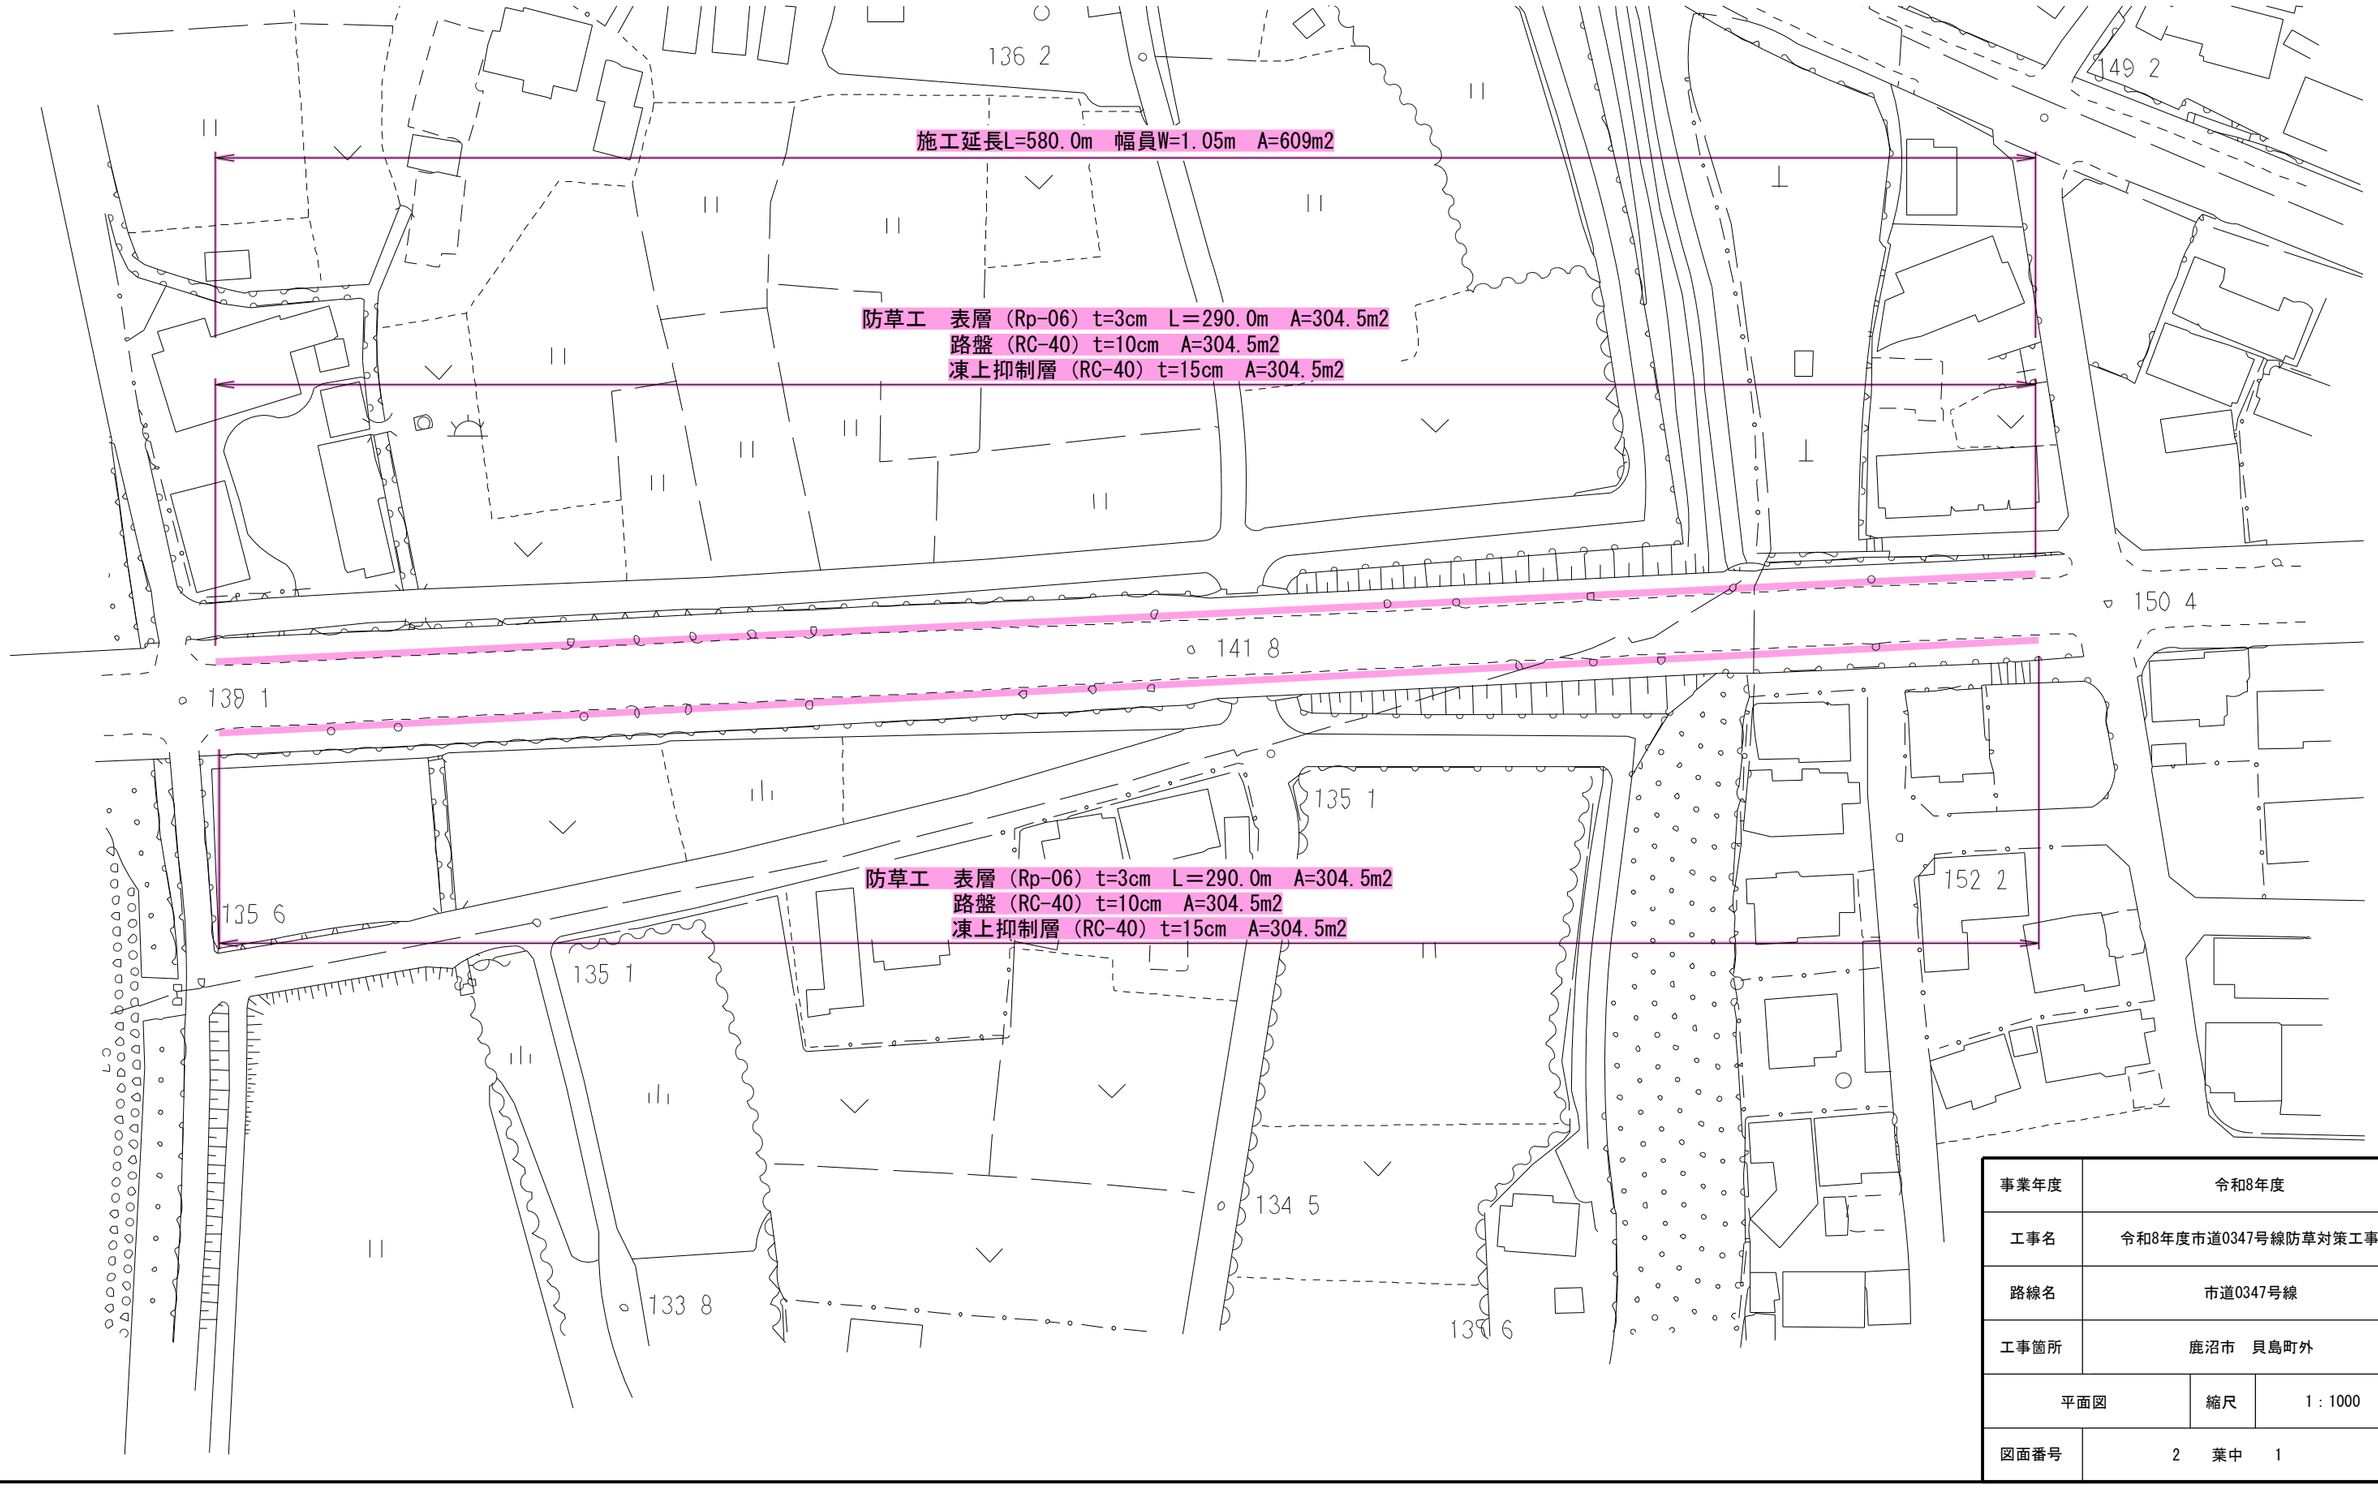

事業年度	令和8年度		
工事名	令和8年度市道0347号線防草対策工事		
路線名	市道0347号線		
工事箇所	鹿沼市　貝島町外		
平面図		縮尺	1：1000
図面番号	2　葉中　1		


標準横断図　S=1:10

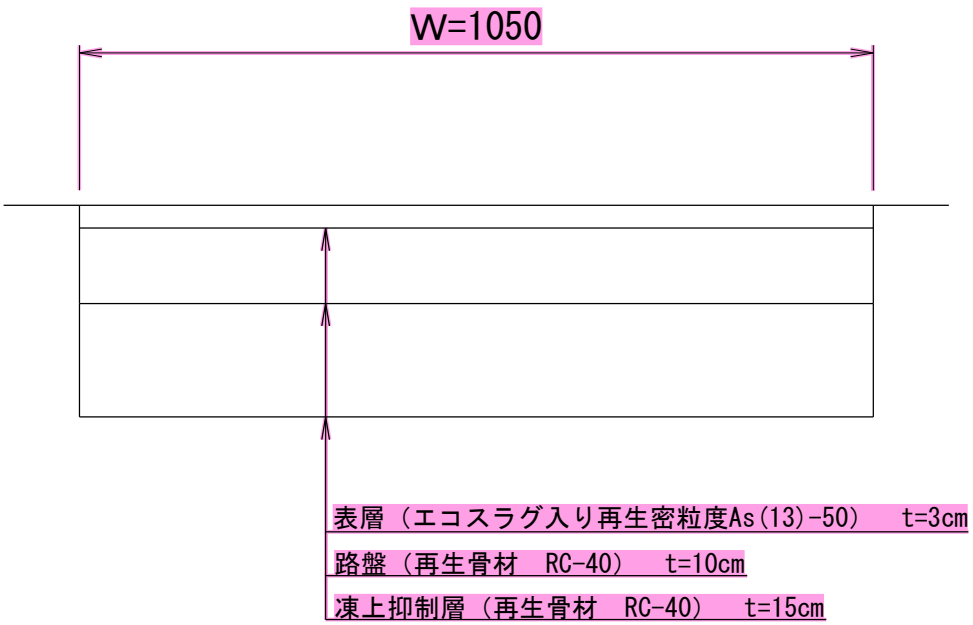

事業年度	令和　8　年度		
工事名	令和8年度市道0347号線防草対策工事		
路線名	市道0347号線		
工事箇所	鹿沼市　貝島町外		
標準横断図		縮尺	1：10
図面番号	2　葉中　2		

位置図

4

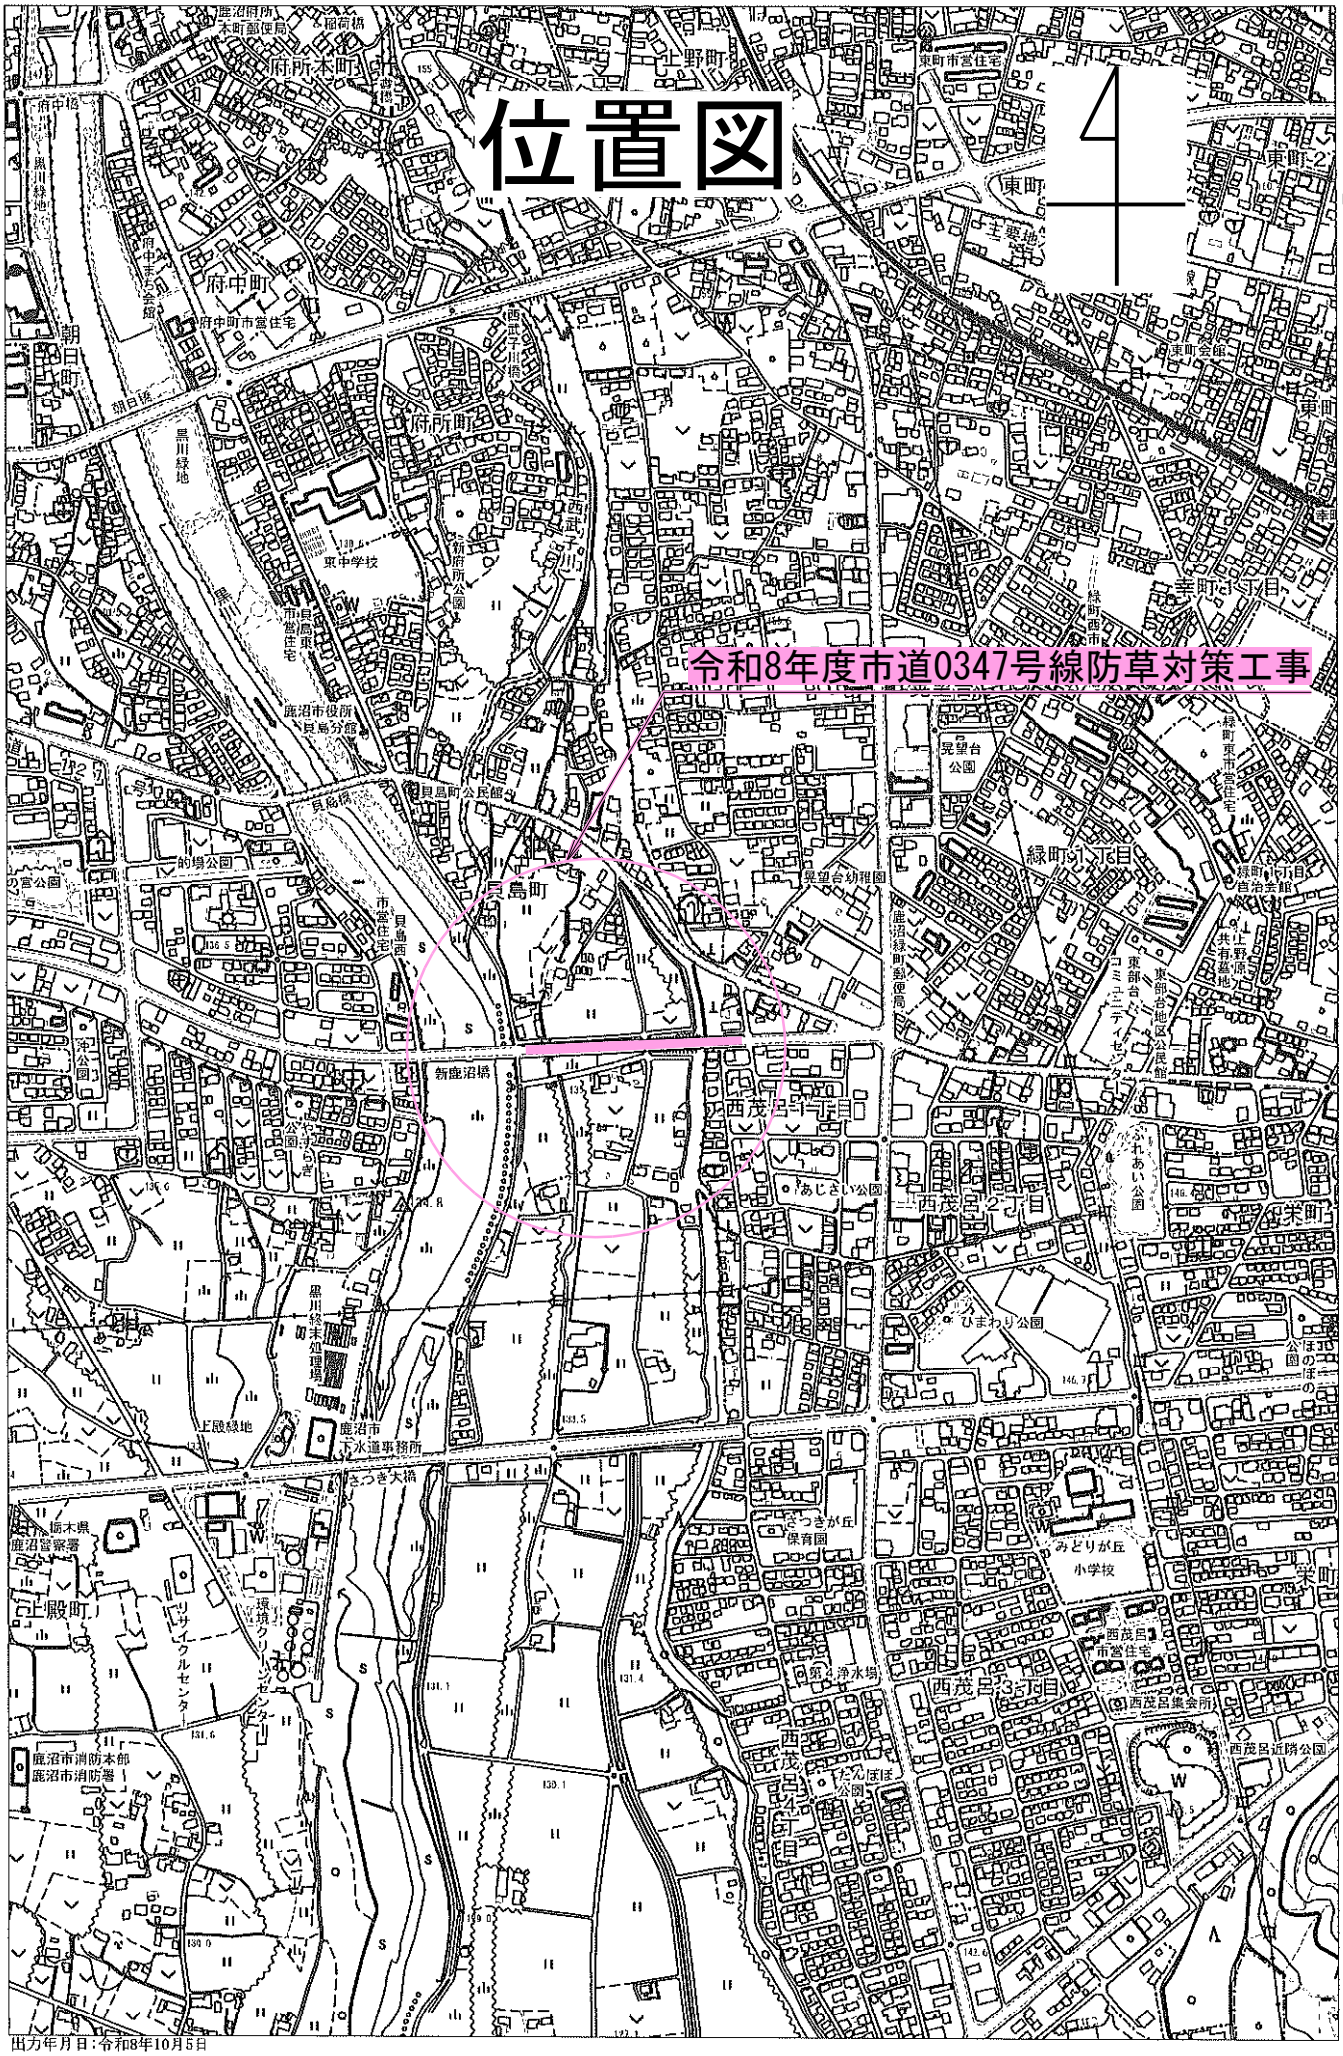

出力年月日：令和8年10月5日

0　1:10000　600m

鹿沼市　都市建設部