



パターン 1



パターン 2

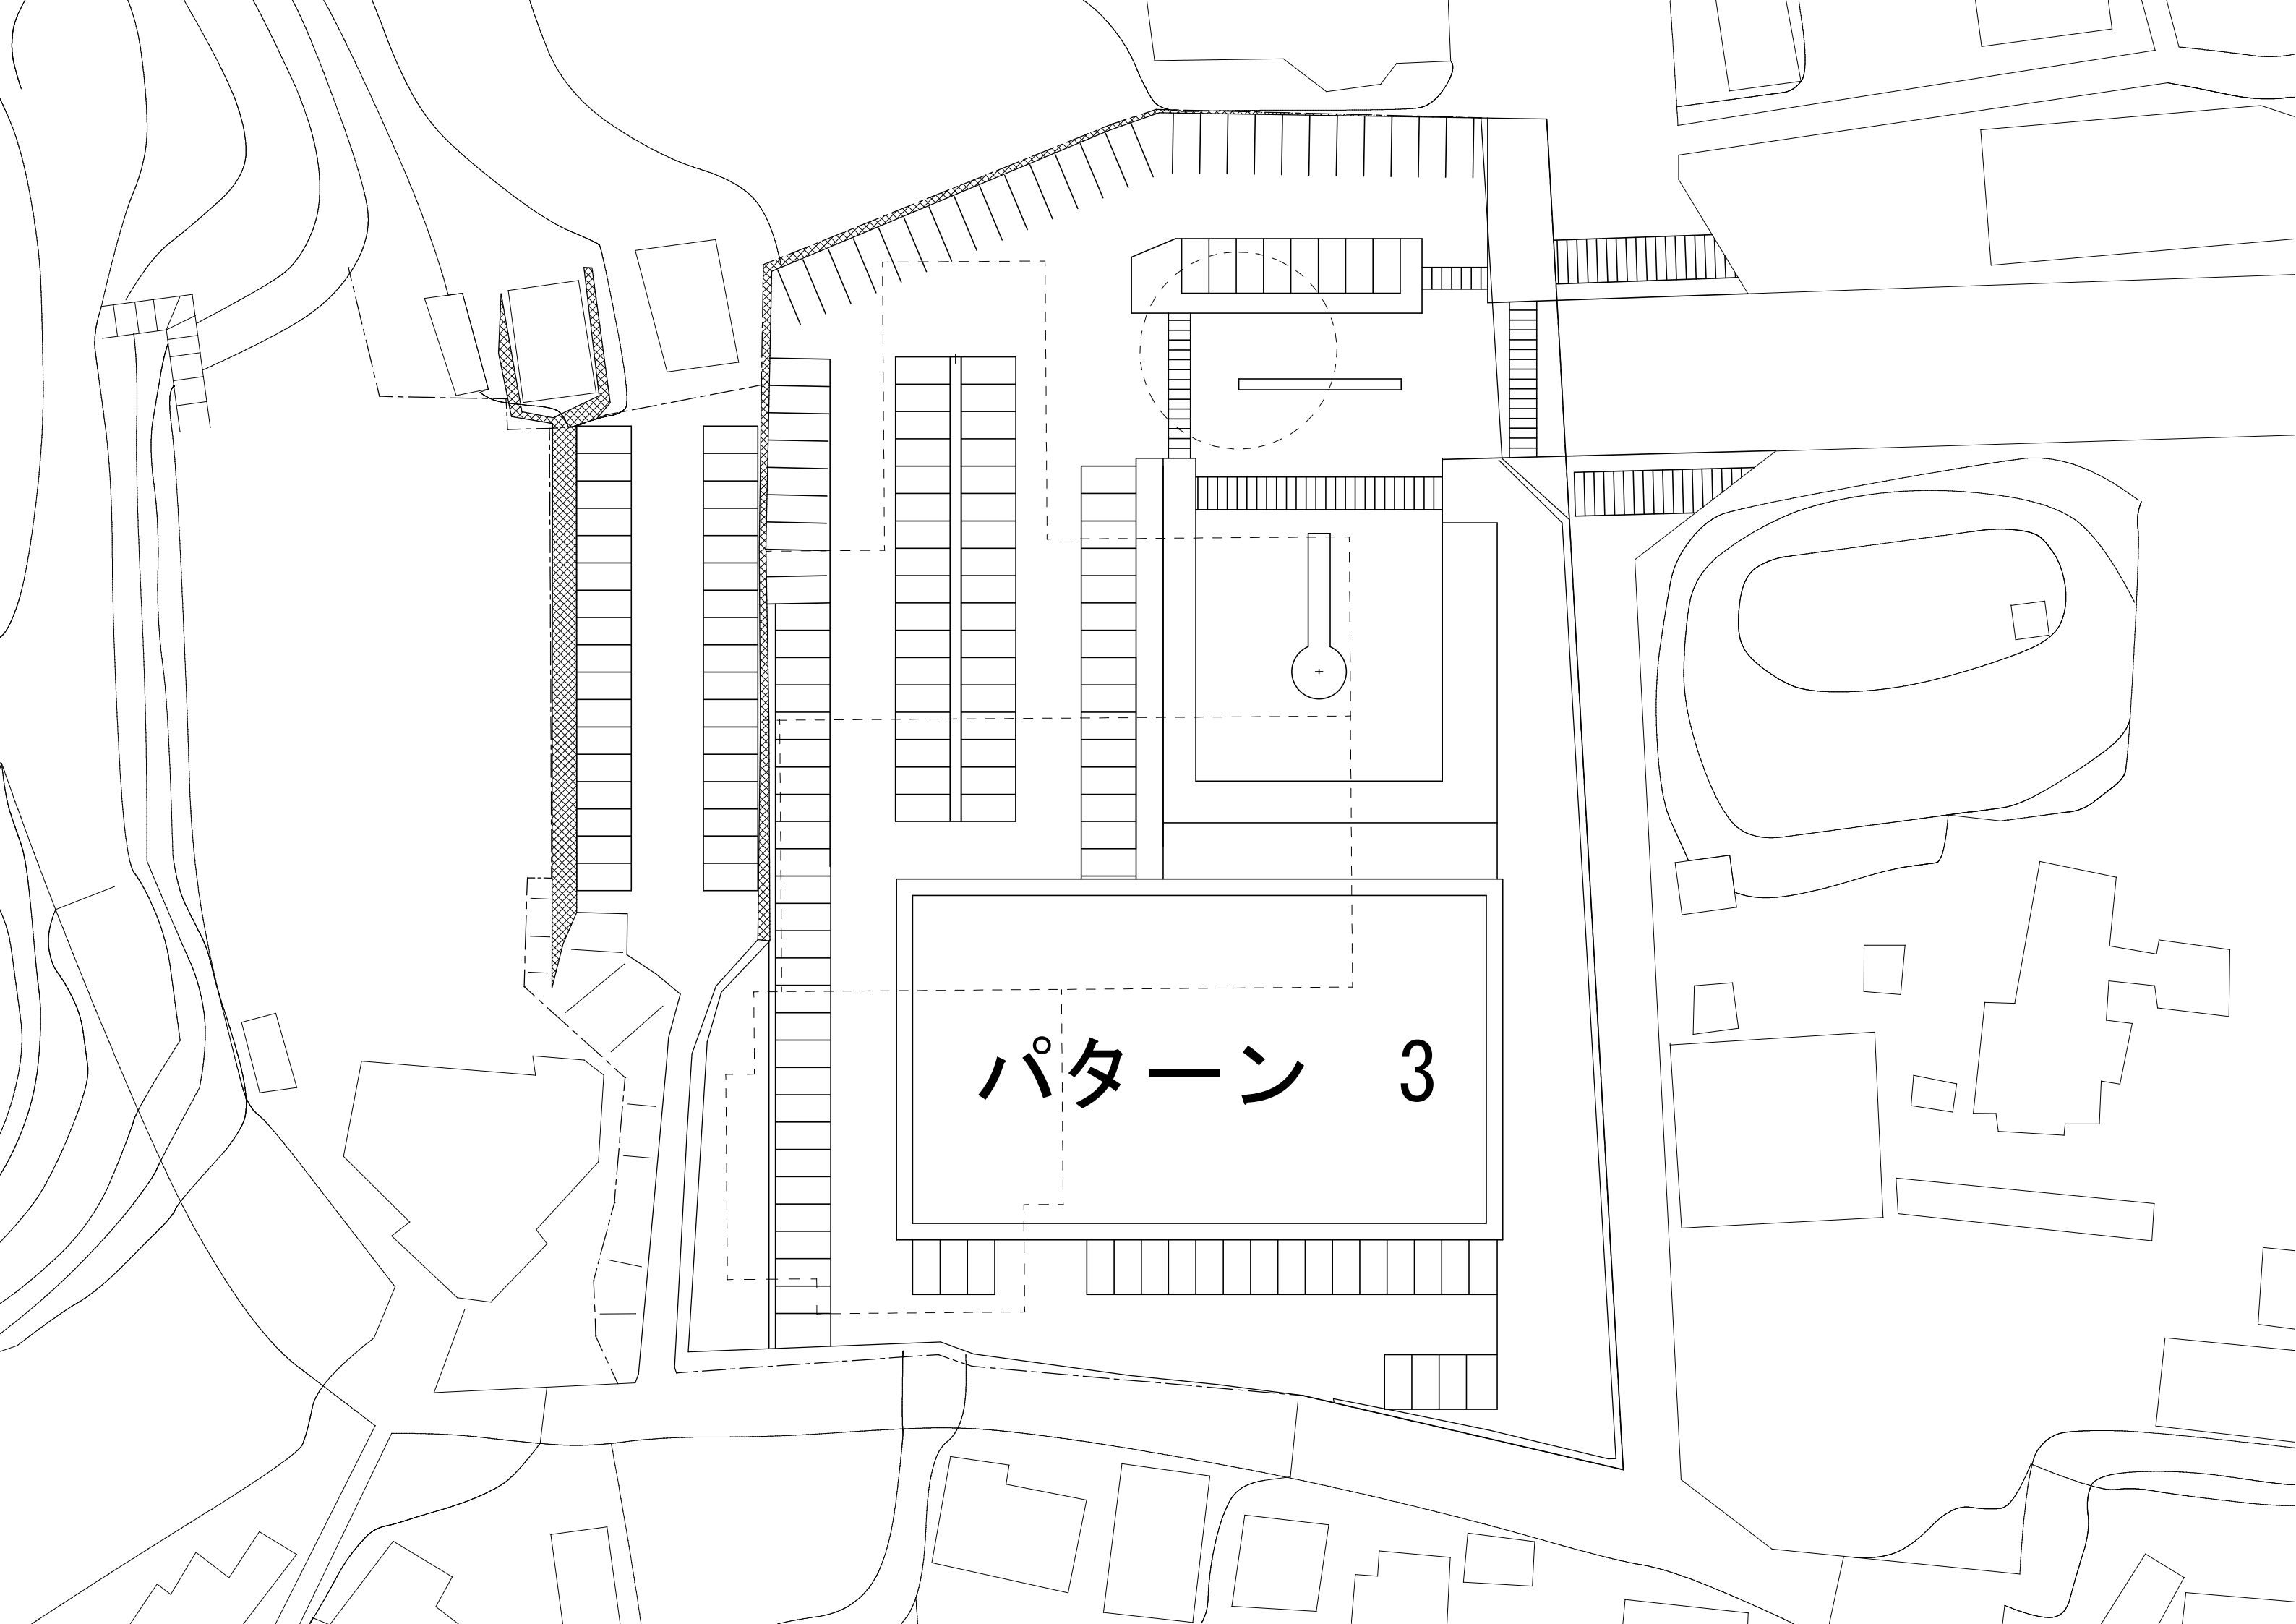

パターン 3

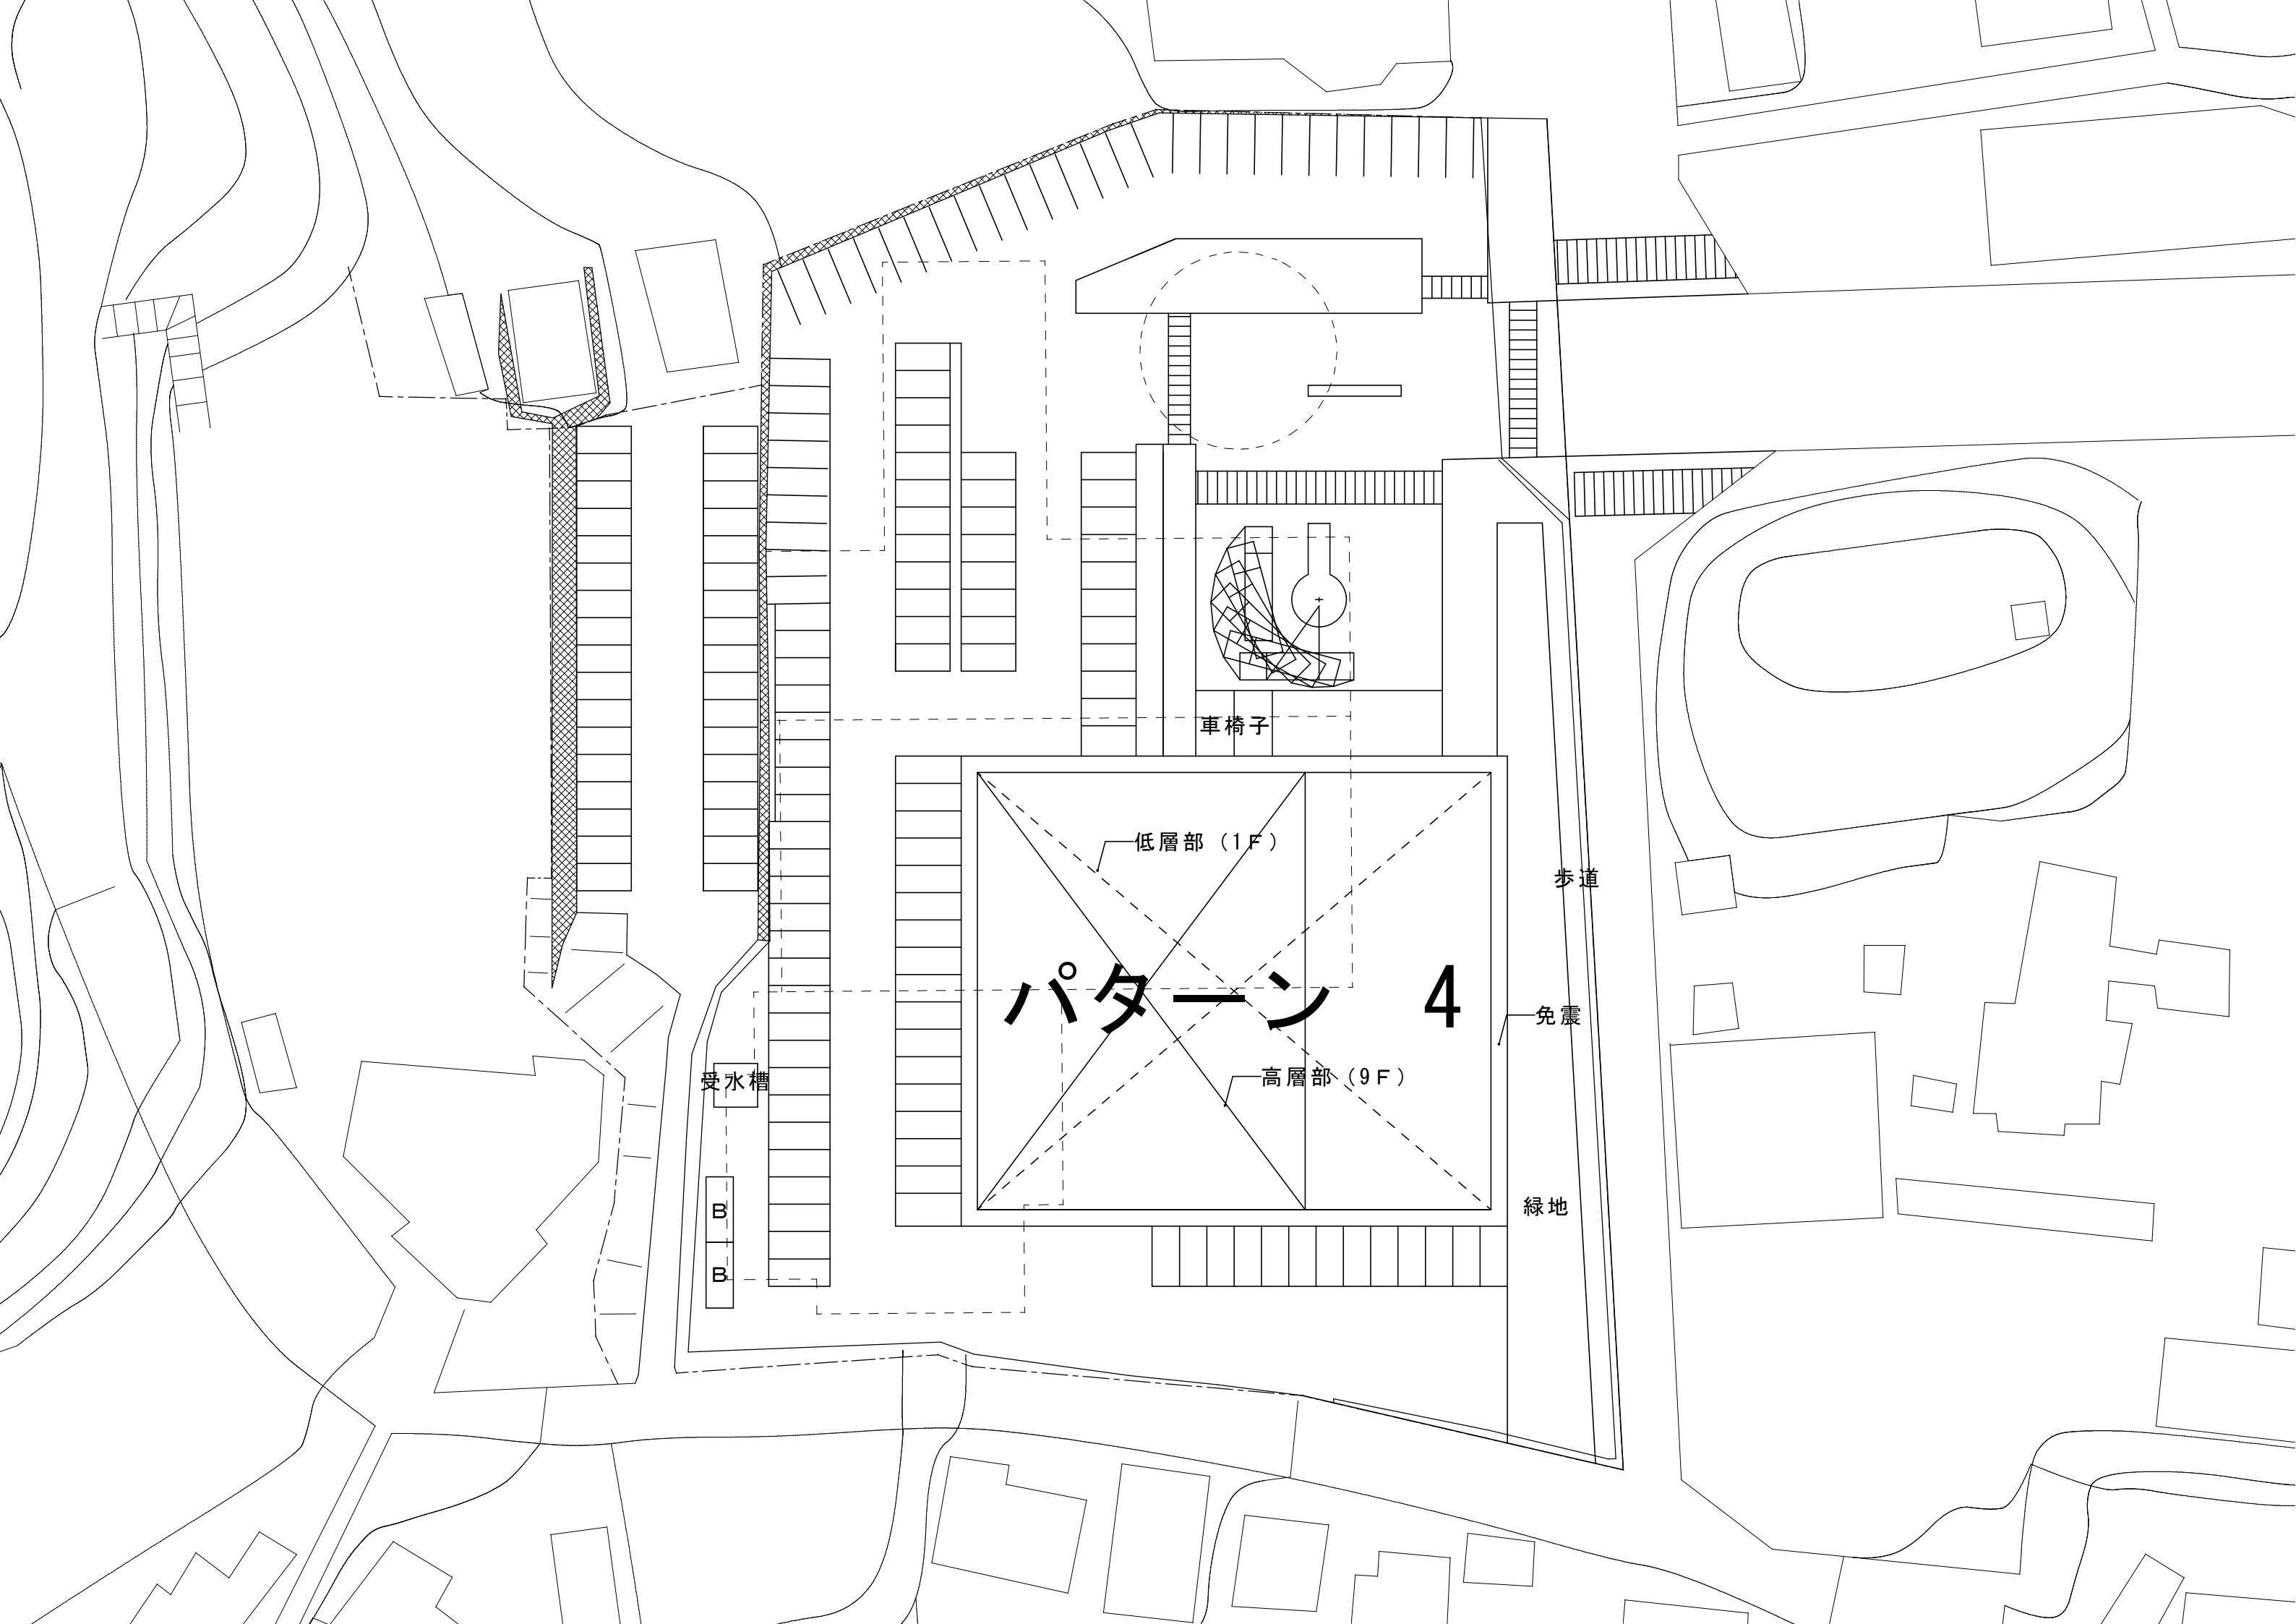

パターン 4

低層部 (1F)

高層部 (9F)

車椅子

受水槽


B

B

歩道

免震

緑地

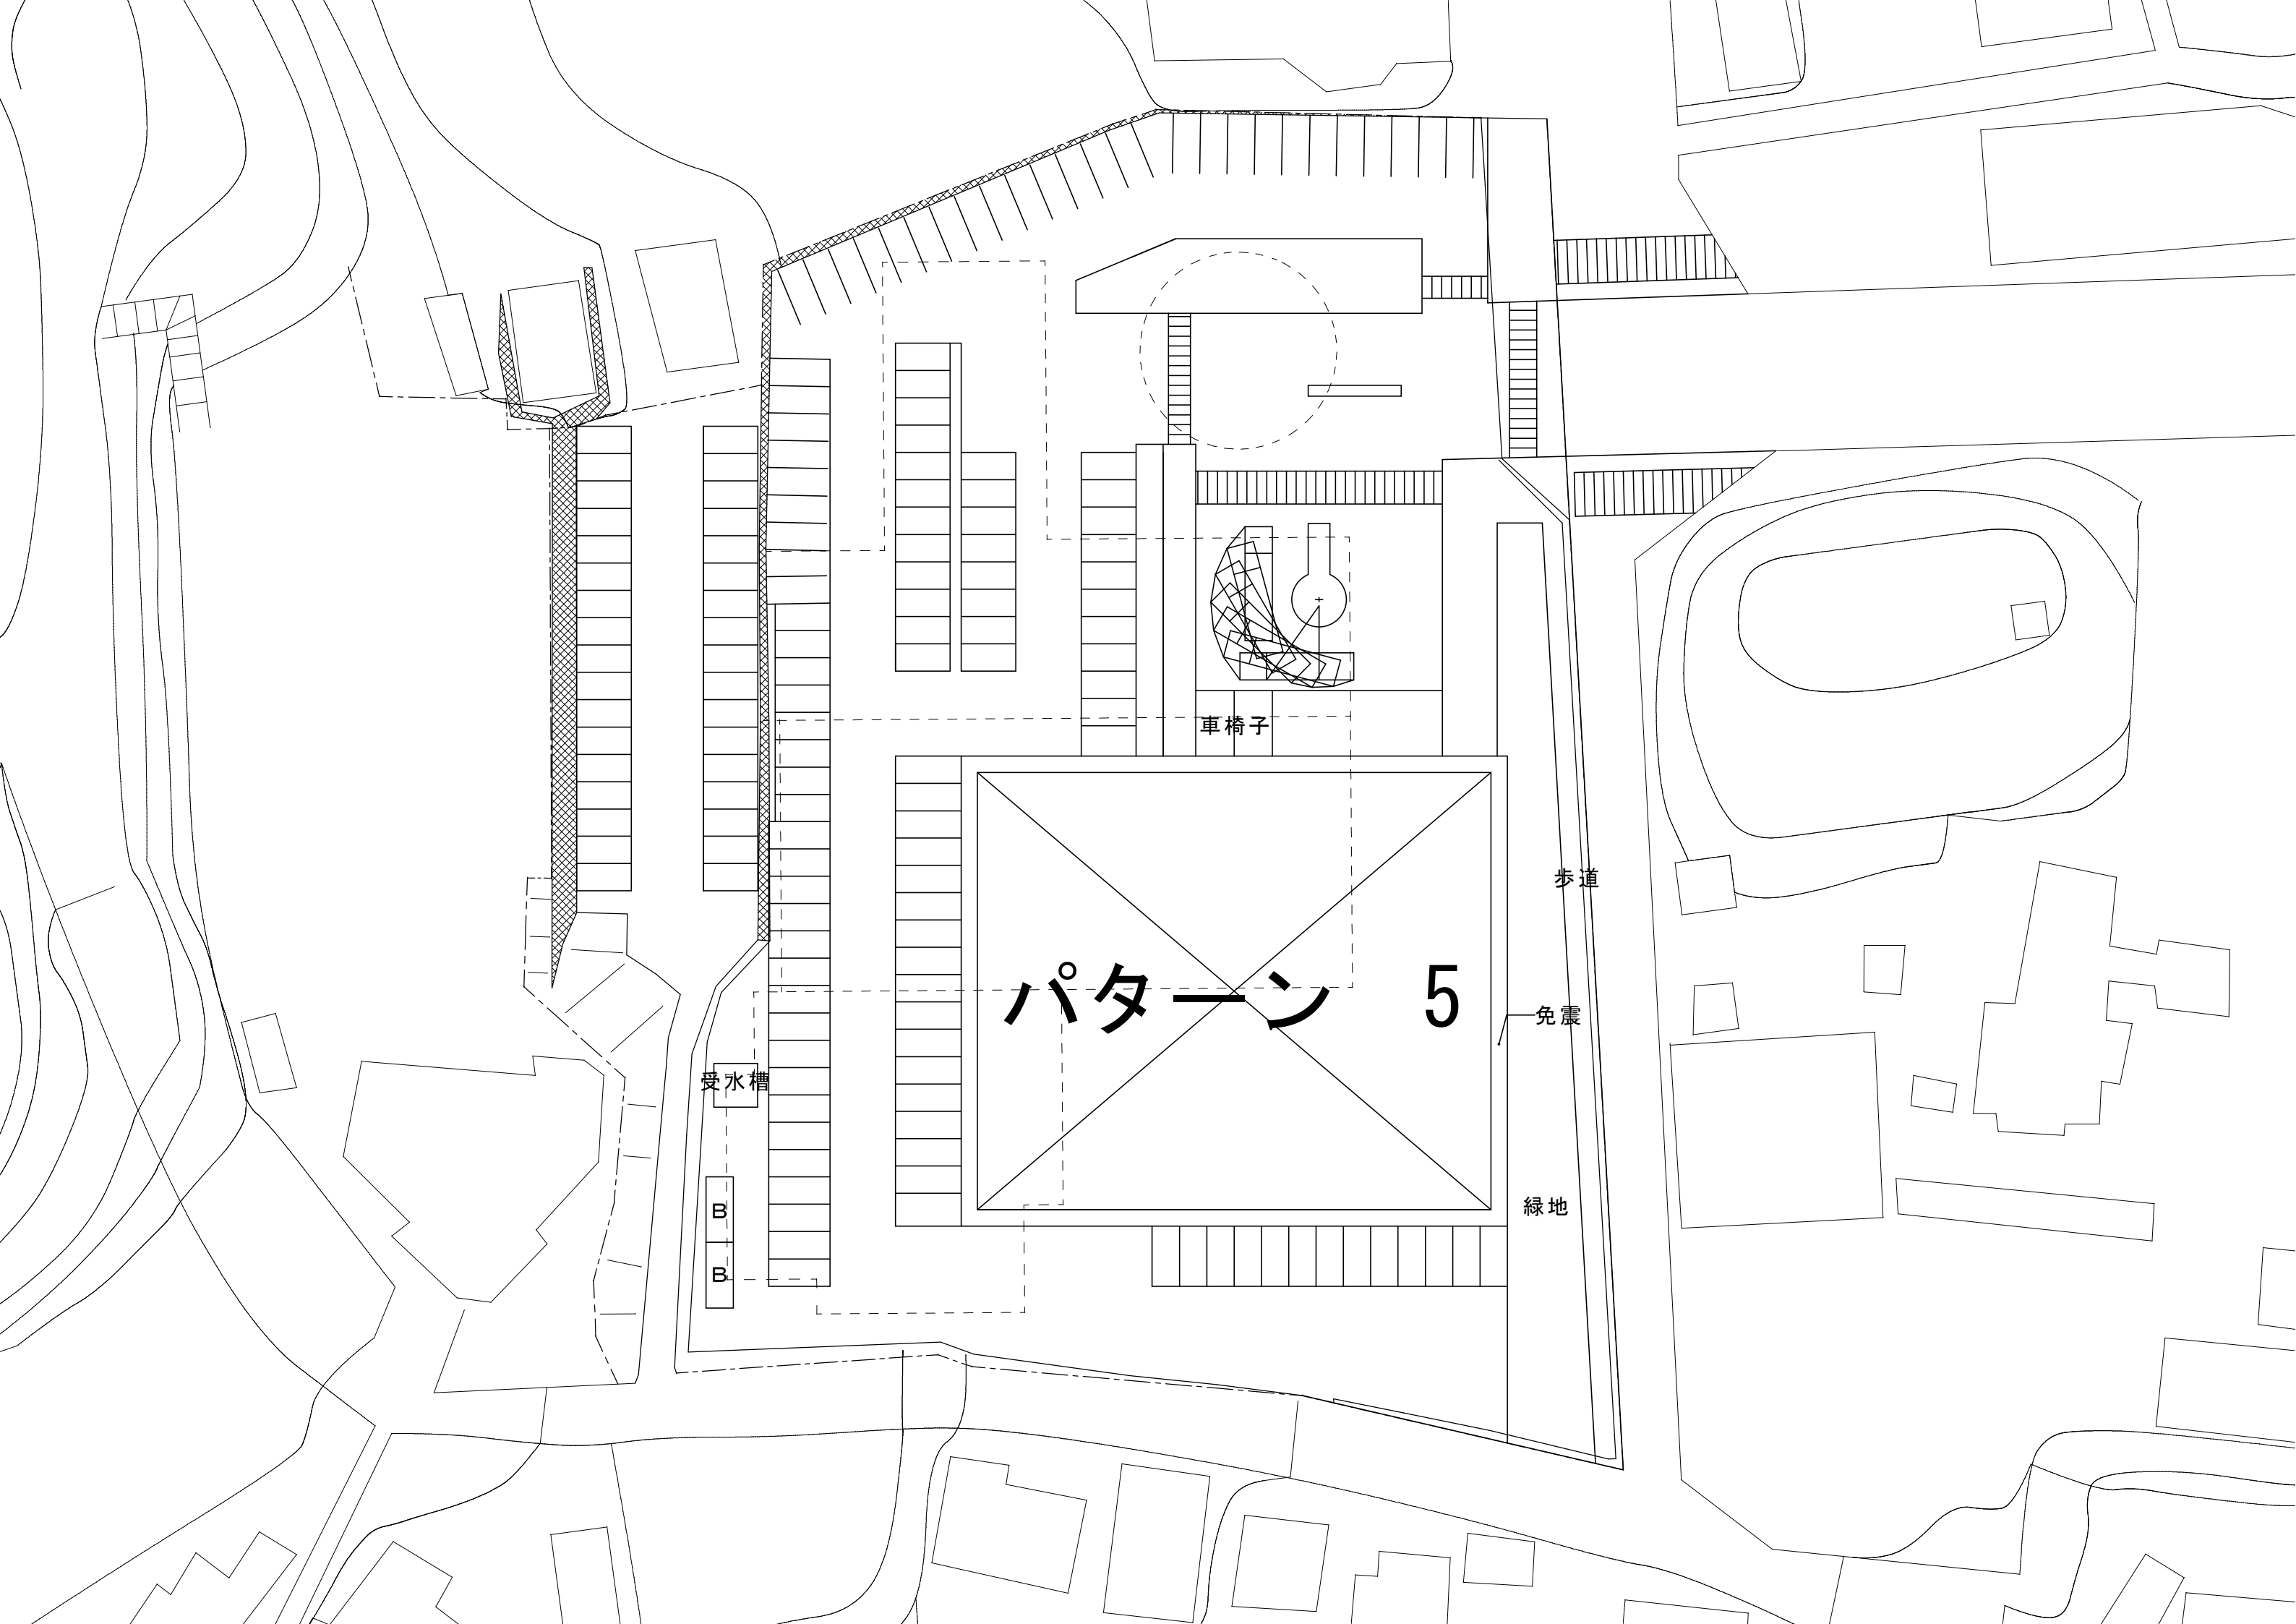

パターン 5

車椅子

受水槽

B
B

歩道

免震

緑地