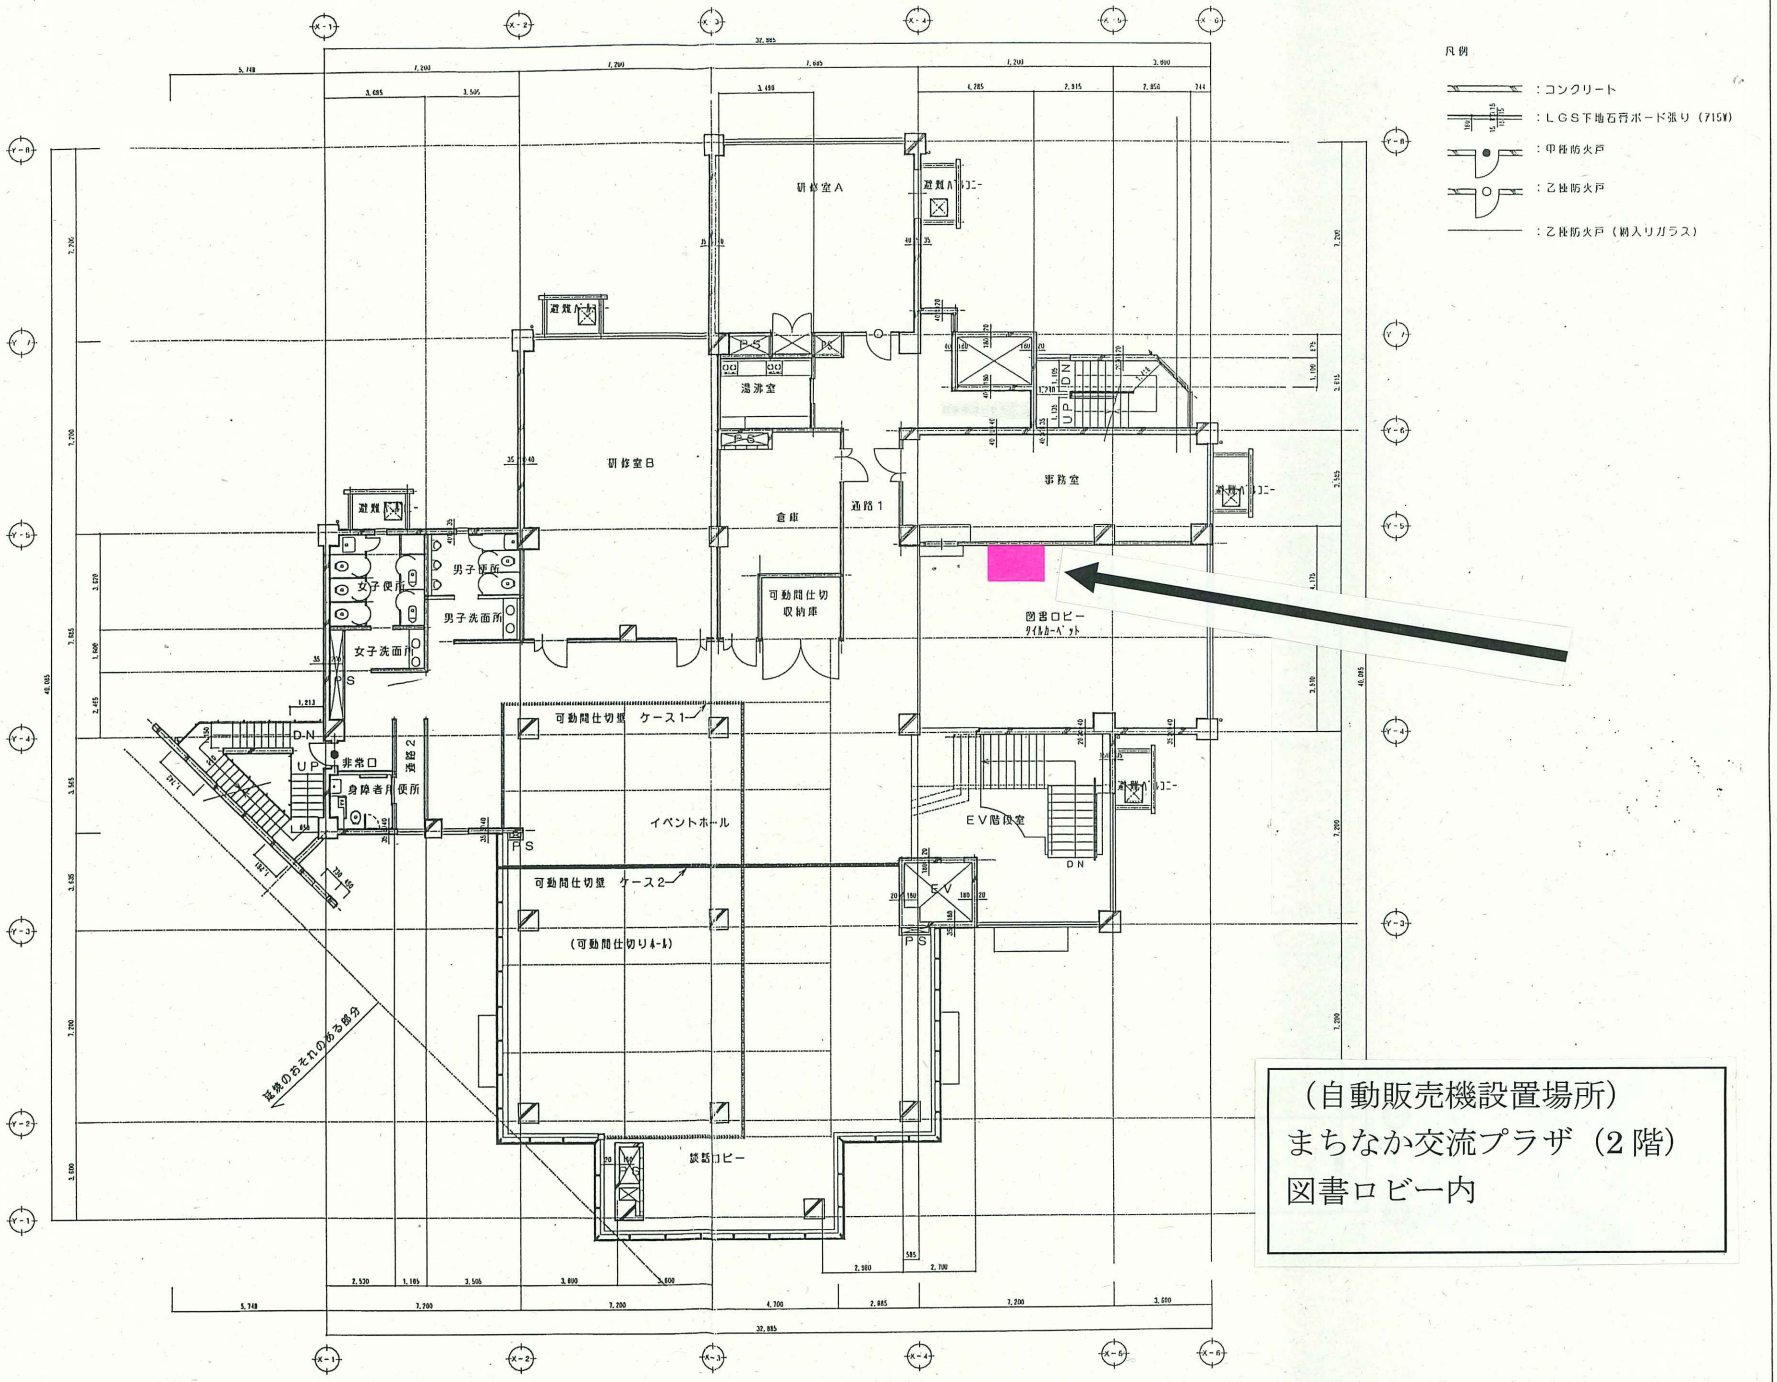

ランドブレイン株式会社 管理建築士 折田恒明 一級建築士登録第114224号	鹿沼市	承認	設計	担当	新 R S=1:100 設計年月日	工事名称 市民交流拠点（仮称） 新築工事 図面名称 2階平面図	No. A-14