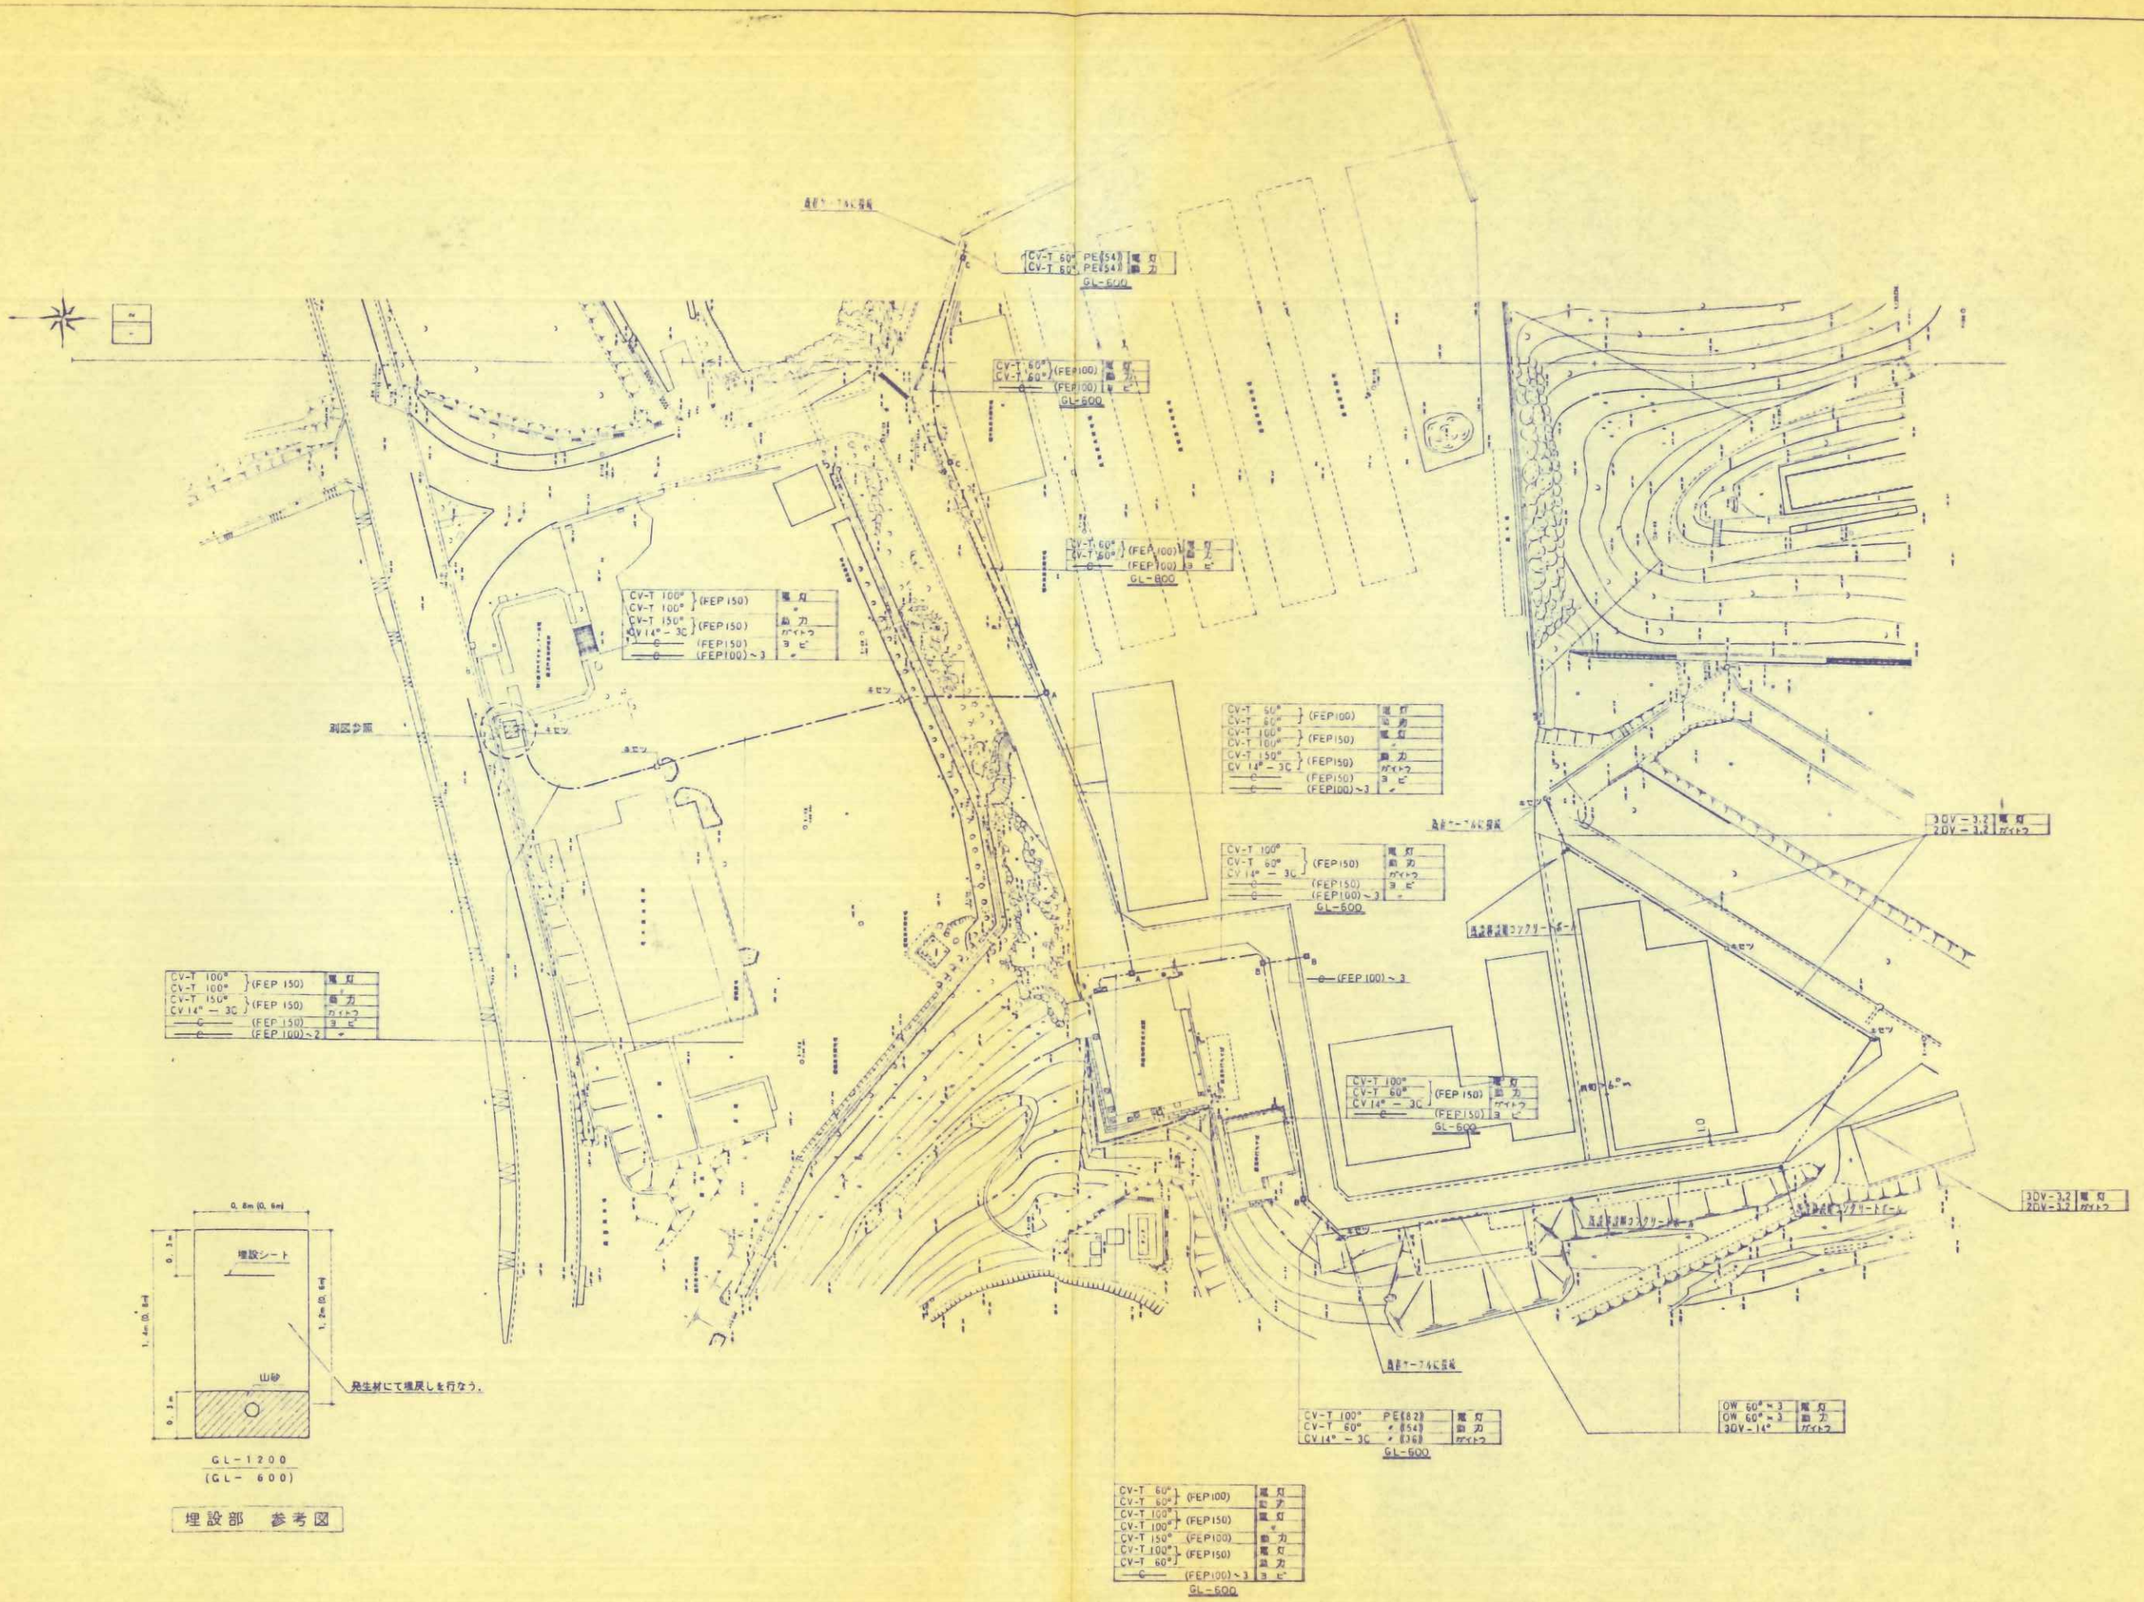

REF.

NOTE

URC 都市開発コンサルタント
栃木県宇都宮市上戸祭町 456−1 一級建築士事務所 栃木県知事登録(A)21704
〒320 TEL: 0286−25−1311 一級建築士 大門 敏雄 建設大臣登録第1235904

DATE.
DRN.
CHK.

TITLE 平成5年度農業農村活性化農業構造改善事業
ふれあい広場造成工事分割2号（電気工事）
電灯・動力幹線設備 平 面 図

SCALE 1:500

NO. E-08