




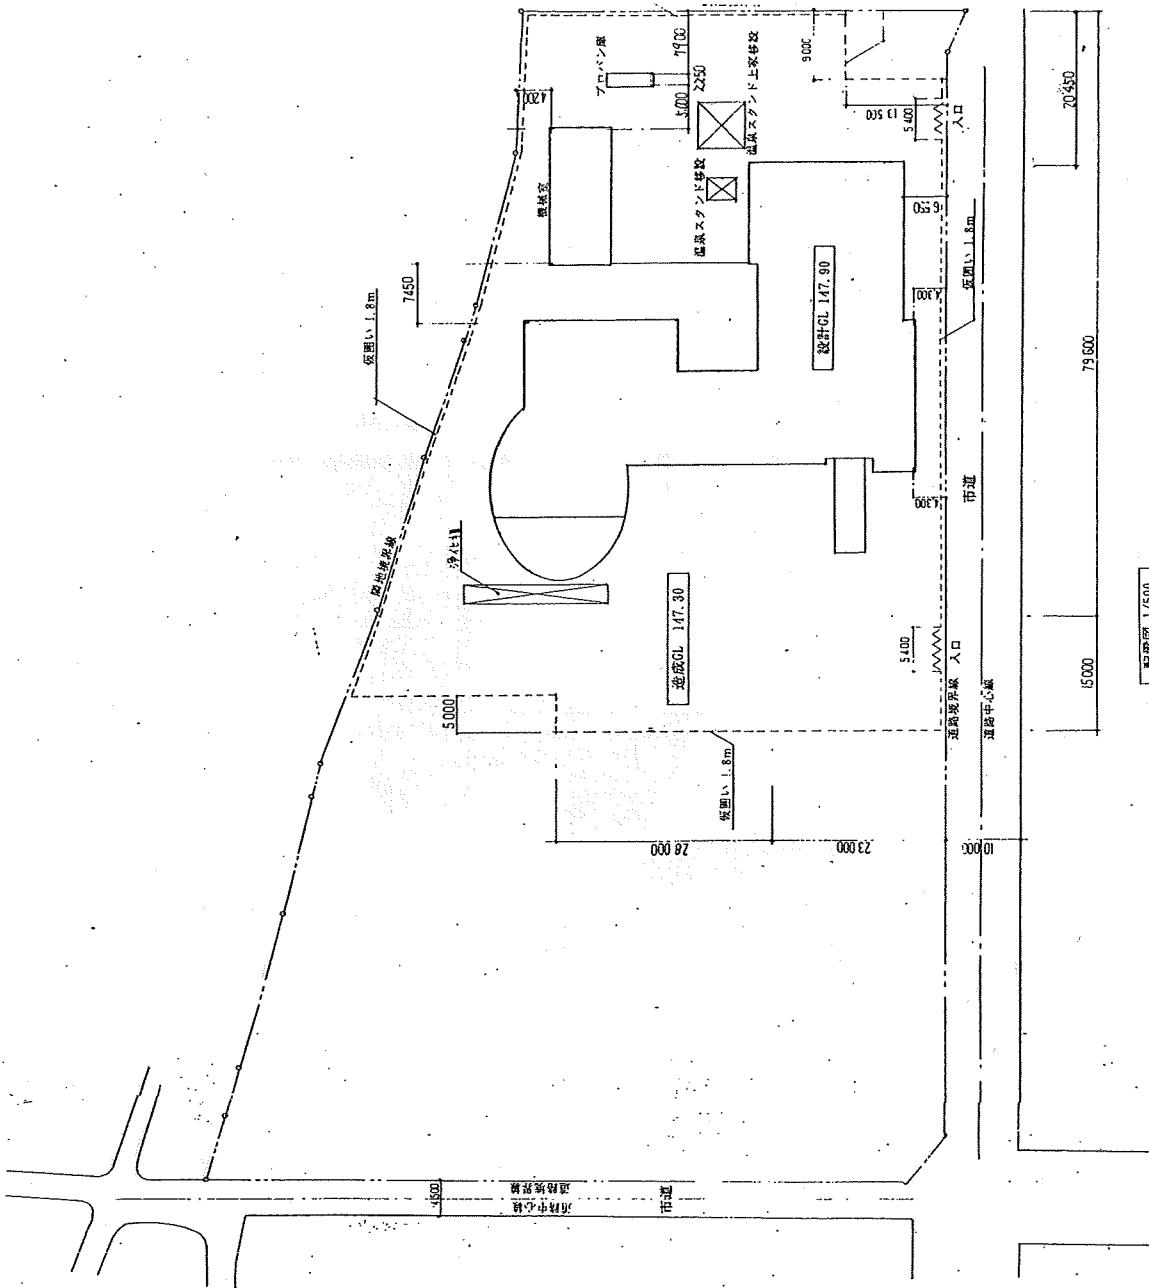


配置図 1/500

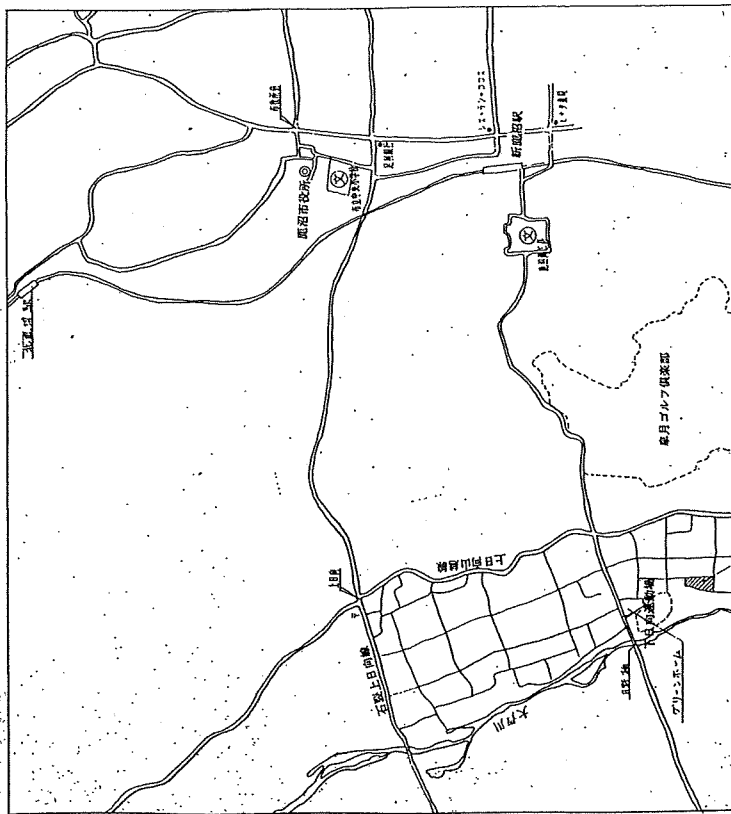

案内図

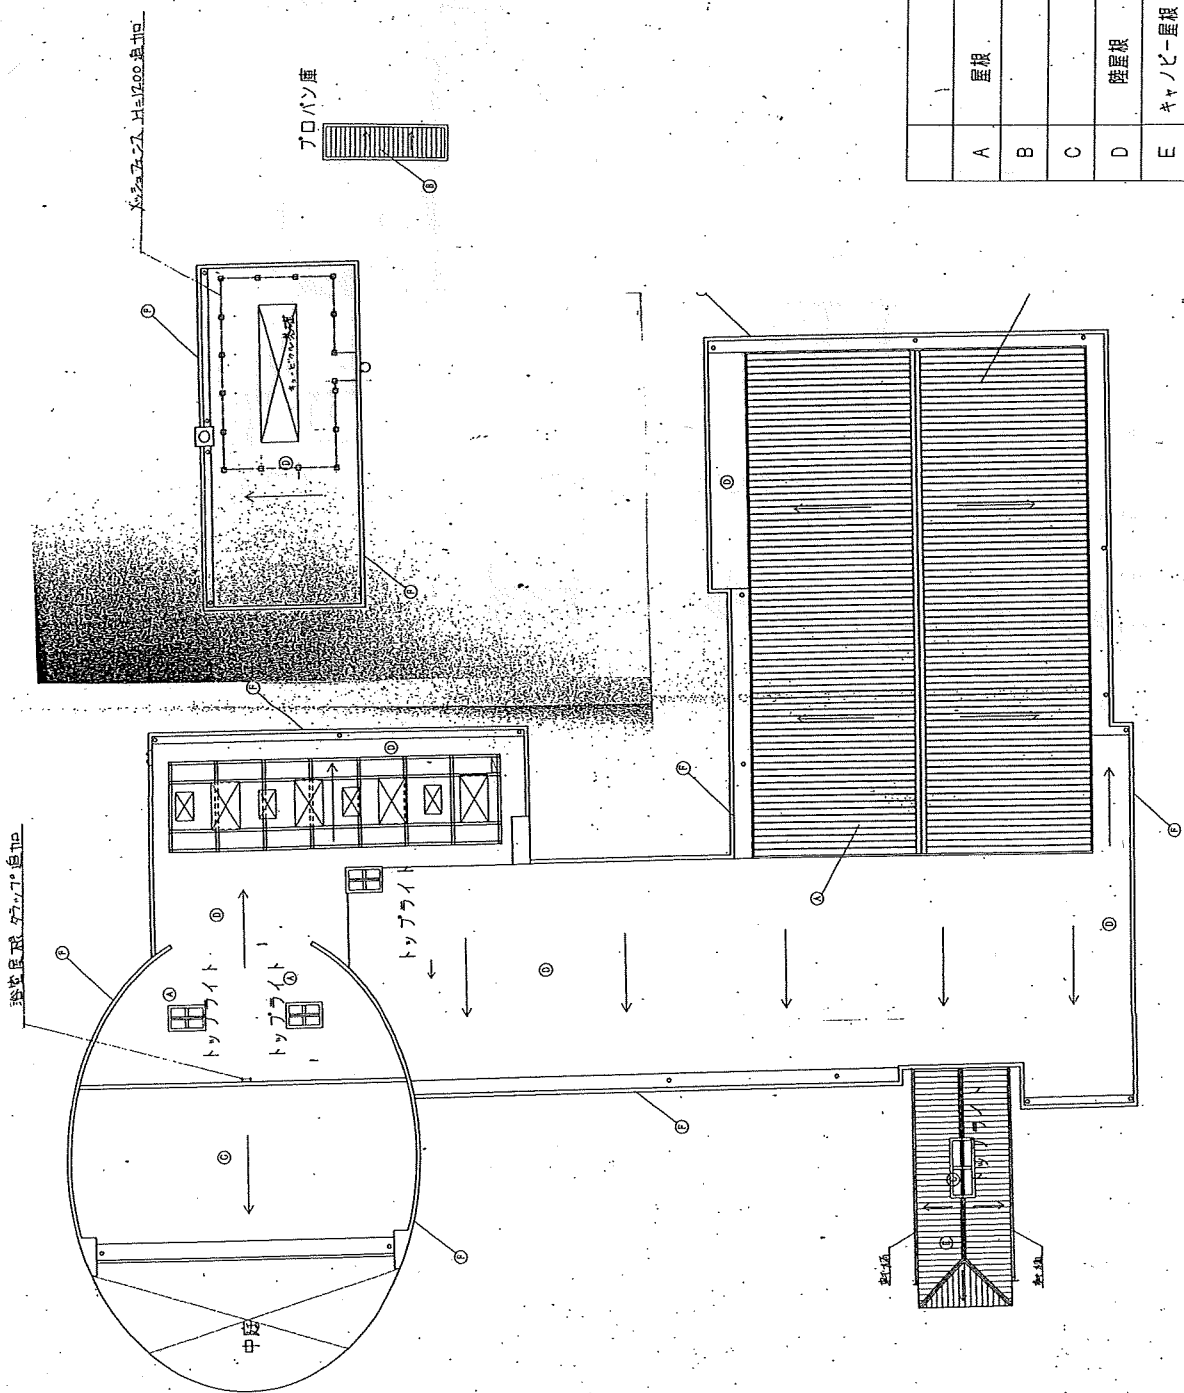

A	屋根	(7) 0.4長尺フッ素鋼板瓦葺き + 2Kg7スファルトルフィング + (7) 18硬質ポリセメント板
B		(7) 0.6 H=88折板 (フッ素樹脂塗装鋼板)
C		(7) 6.0ポリカーボネート平板透明
D	陸屋根	コンクリート金コテ 塩ビシート防水 (7) 2.0 (一部モルタル金コテ)
E	キャノピー屋根	(7) 0.5長尺フッ素鋼板 タテハゼ葺
F	柱木	フルミ桧木 シルバー
G	浴室屋根	コンクリート金こて下地 塗布防水 X-2

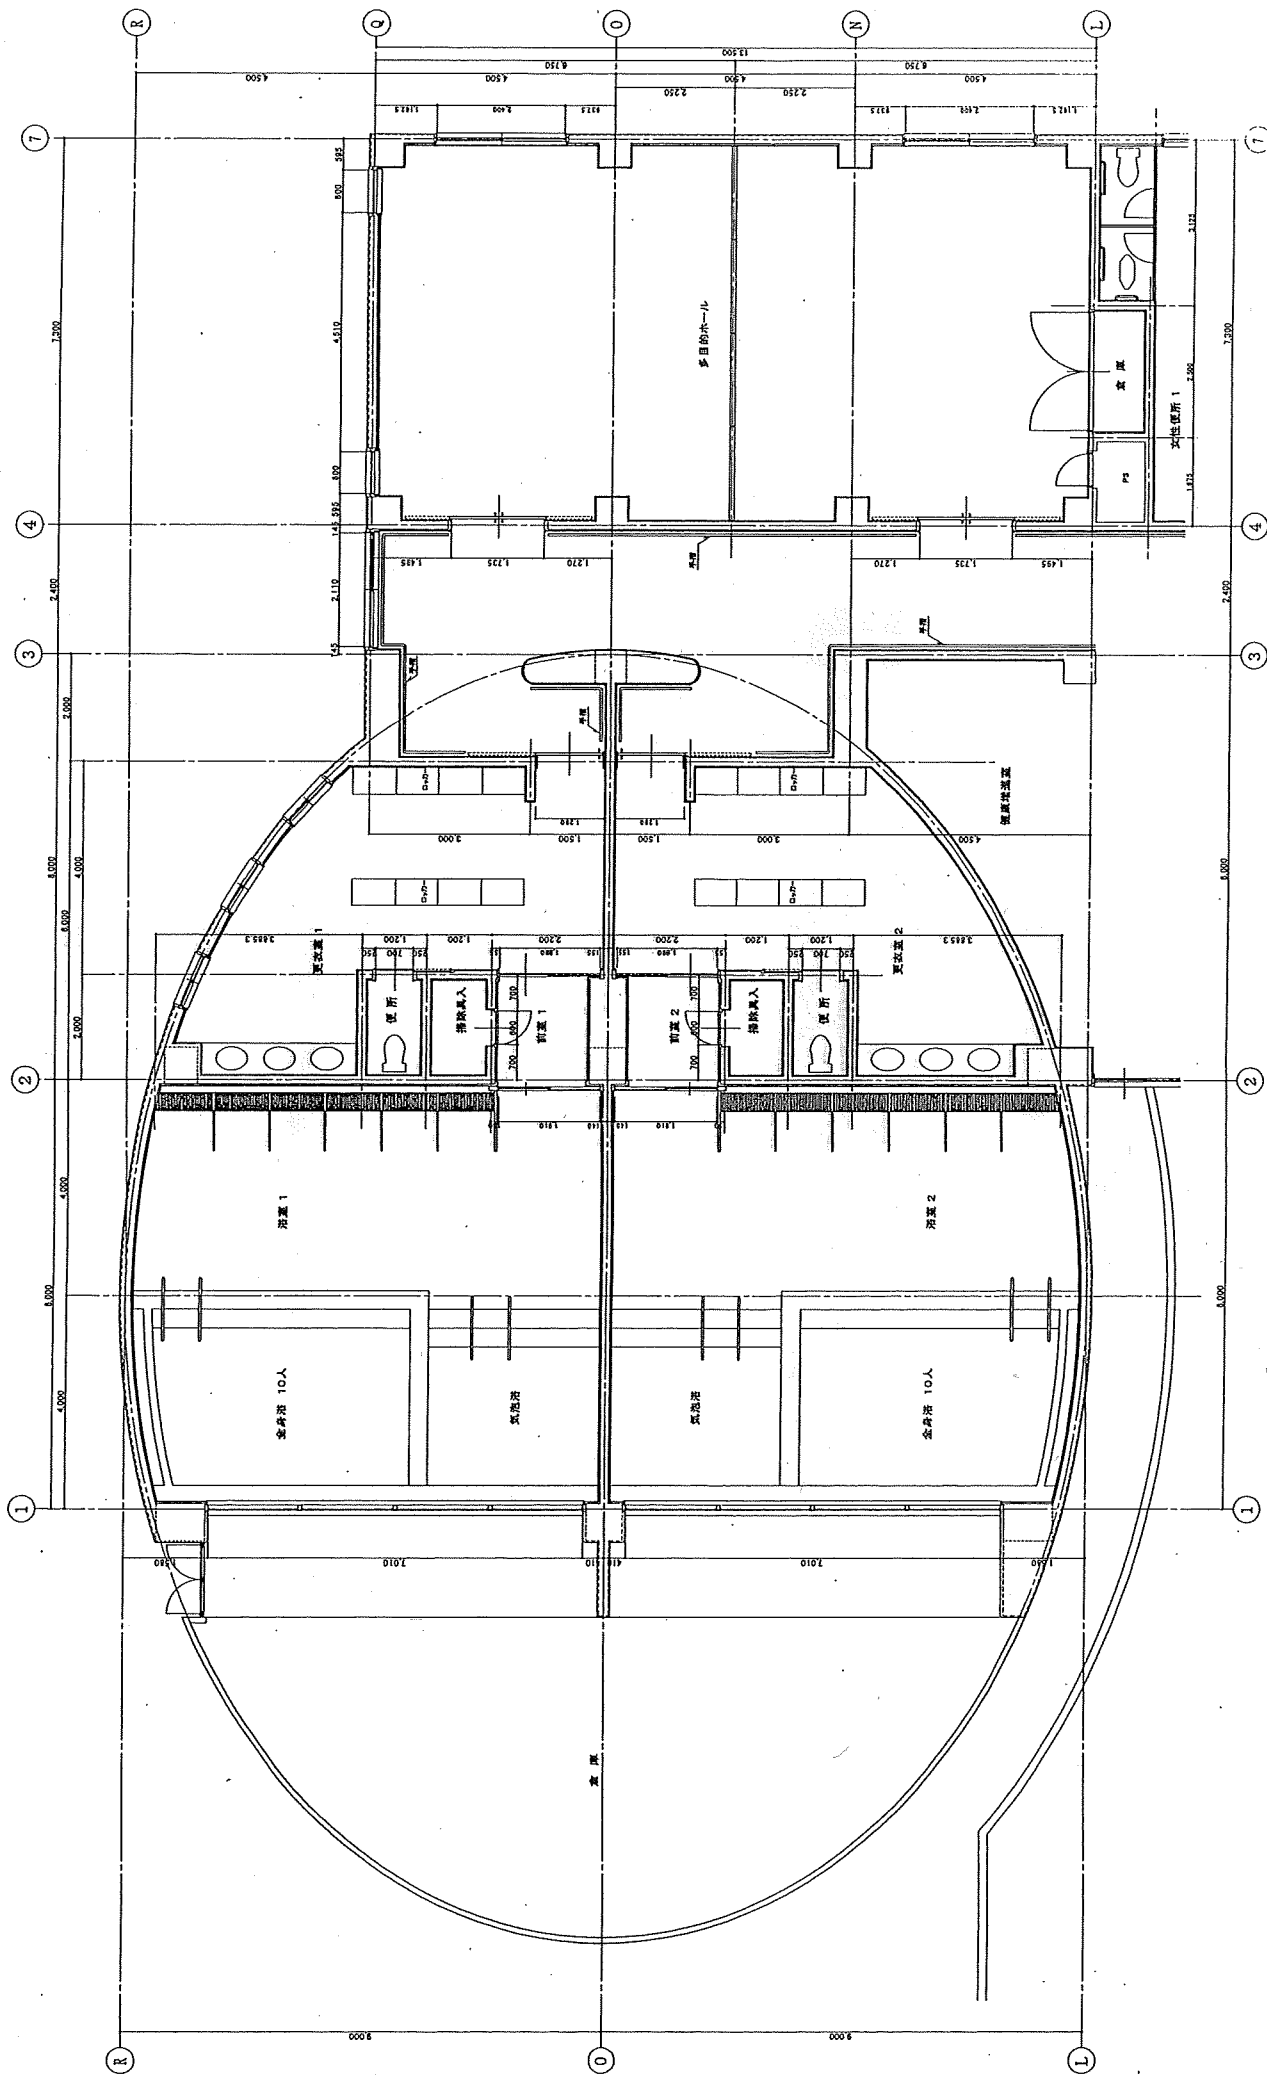


