

設 計 書

令和7年度市道0017号線街路樹伐採業務委託

鹿沼市 上殿町外

工 期 76 日

設 計 概 要

樹木伐採工(吊るし切り)C=120cm以上～150cm未満	N=1本
樹木伐採工(吊るし切り)C=150cm以上～200cm未満	N=4本
樹木伐採工(吊るし切り)C=200cm以上～250cm未満	N=3本
.....	
.....	
.....	

検算者
設計者

鹿 沼 市 役 所

(甲－1)

設計書

事業費	変 更 前 回 実 施			変 更 今 回		
内 訳	設計額	委 託 価 格		設計額	委 託 価 格	
		消 費 税			消 費 税	
		請 負 委 託 費			請 負 委 託 費	
	請負額	請 負 価 格		請負額	請 負 価 格	
		消 費 税			消 費 税	
		請 負 代 金			請 負 代 金	
	請 負 率			増 減 額		
	変更理由					
鹿 沼 市 役 所 (甲－2)						

土 木 工 事 仕 様 書

令和 6 年 6 月 1 日適用

I 共通仕様

1. 工事仕様については下記の通りとする

(1)河川工事、砂防工事、道路工事、公園工事及びこれらに類する工事は下記の共通仕様書に準拠し施工する。

栃木県県土整備部発行の土木工事共通仕様書

<http://www.pref.tochigi.lg.jp/h02/h30kyoutuusiyousyo.html>

(2)下水道工事その他これらに類する工事は下記の共通仕様書に準拠し施工する。

①日本下水道協会発行の下水道土木工事共通仕様書(案)

<https://www.jswa.jp/>

②栃木県県土整備部発行の土木工事共通仕様書

<http://www.pref.tochigi.lg.jp/h02/h30kyoutuusiyousyo.html>

(3)土地改良工事、農道整備工事、農業集落排水工事、農村公園工事及びこれらに類する工事は下記の共通仕様書に準拠し施工する。

①栃木県農政部発行の土木工事共通仕様書

<http://www.pref.tochigi.lg.jp/g02/kyoutuusiyousyo2019.html>

②栃木県県土整備部発行の土木工事共通仕様書

<http://www.pref.tochigi.lg.jp/h02/h30kyoutuusiyousyo.html>

(4)治山工事、林道工事、自然公園等施設工事その他これらに類する工事または森林整備業務にかかわる工事は下記の共通仕様書に準拠し施工する。

①栃木県環境森林部発行の土木工事共通仕様書

<http://www.pref.tochigi.lg.jp/d08/documents/2020042.html>

②栃木県県土整備部発行の土木工事共通仕様書

<http://www.pref.tochigi.lg.jp/h02/h30kyoutuusiyousyo.html>

(5)水道工事(導水管、送水管、及び配水管)その他これらに類する工事は下記の共通仕様書に準拠し施工する。

①栃木県県土整備部発行の土木工事共通仕様書

<http://www.pref.tochigi.lg.jp/h02/h30kyoutuusiyousyo.html>

②日本水道協会の発行する水道工事標準仕様書

<http://www.jwwa.or.jp/>

なお、最新情報及び改訂版等の管理は表記 URL を参照し、内容等に疑義が生じた場合は、監督職員と協議すること。

2. 資材の購入及び下請負業者の選定について

- (1) 本工事において、市内で産出、生産又は製造される資材等の規格品質等が設計図書の仕様に適合すると認められる場合は優先して使用するよう努めること。また、資材購入についても市内業者より購入するよう努めること。
- (2) 下請負業者の選定に当っては、市内業者を優先的に使用するよう努めること。
- (3) 一次下請業者に対する工事代金の支払いは、速やかに現金又は90日以内の手形で行うものとする。

3. 成果品の電子納品について

請負者は、原則として成果品の電子納品を実施しなければならない。電子納品に当っては、『鹿沼市電子納品運用ガイドライン』を遵守すること。

4. 工事看板の設置基準について

本工事看板の設置は鹿沼市財務部契約検査課 HP 更新履歴(2007 年 12 月 18 日付)を参照すること。

5. 建設発生土の処分について

請負者は、建設発生土については前記1の工事仕様に定めることのほか、次のことに注意し施工しなければならない。

- (1) 残土運搬・残土処理する場合は関連する諸法令に充分注意し、関係機関と協議するとともに、その旨を監督職員に書面にて報告しなければならない。
- (2) 土質試験項目等については、『鹿沼市土砂等の埋立て等による土壌の汚染及び災害の発生の防止に関する条例』及び『鹿沼市土砂等の埋立て等による土壌の汚染及び災害の発生の防止に関する施行規則』による。

II 特記仕様

1. 工事資料の提出について

請負者は、工事資料の作成にあたって別紙の鹿沼市工事資料一覧表を参照すること。

2. 法定外の労災保険の付保

本工事において、受注者は法定外の労災保険に付さなければならない。

※法定外の労災保険とは、業務や通勤に起因した労働者の負傷、疾病、障害、死亡などに対して、労働者災害補償保険法(労災保険法)による労災補償給付とは別に、企業が独自の立場から補償給付の上積みを行うための保険

3. 熱中症対策に資する現場管理費の補正について

- (1) 本業務は、熱中症対策に資する現場管理費補正の対象業務である。
- (2) 試行にあたっては、「熱中症対策に資する現場管理費補正の試行について(令和元(2019)年度 7 月 19 日付け技管第 159 号)」に基づき行うものとする。
- (3) 「熱中症対策に資する現場管理費補正の施行について(令和元(2019)年度 7 月 19 日付け技管第 159 号)」は、栃木県ホームページから取得できる。
(県 HP : <https://www.pref.tochigi.lg.jp/h02/20190718.html>)

4. その他特記事項

別紙のとおり

鹿沼市工事資料一覧表

※1 1. 提出書類

No.	工 事 資 料 名	500万円未満※4	検査資料	500万円以上	検査資料	備 考
1	施工体系図	△	△	△	△	建24の7、建則14の6、仕1-1-1-10
2	施工体制台帳	△	△	△	△	建24の7、建則14の6、仕1-1-1-10
3	再生資源利用・利用促進(実施)書(計画書は施工計画書)、データ※6	○※3	●	○	●	仕1-1-1-18、栃木県建設副産物管理基準
4	建設副産物処理承認申請書・同処理調書(産廃処理業者及び収集運搬業者の許可証と契約書写し、処理場等書類と写真添付)	-	-	○	●	仕1-1-1-18、栃木県建設副産物管理基準
5	設計図書照査表	△	△	○※2	●	契19、仕1-1-1-3
6	工事履行報告書(工事実施工程表含む):毎月	-	-	○	●	契13、仕1-1-1-24
7	工事打合せ簿総括表、工事打合せ簿(指示・協議・通知・承諾・提出・報告・その他)	○※7	●	○※7	●	契11Ⅱ④
8	確認・立会願・段階確認書(状況写真添付)	-	-	○	●	契11Ⅱ③、仕3-1-1-6
9	工事写真(電子データ)※8	○	●	○	●	契約16、鹿沼市電子納品ガイドライン
10	使用材料報告書(承認願)(再生クラッシュラン(RC材)骨材品質確認状況報告書含む)	○	●	○	●	契15、再生材の利用基準
11	施工計画書(再生資源利用・利用促進計画書含む)	○※3	●	○	●	仕1-1-1-4、土木工事施工計画書作成の手引き
12	施工管理報告書(品質管理、出来形管理)	○	●	○	●	仕1-1-1-23(出来形・品質)
13	台帳関係(舗装・橋梁・照明・標識等)、工事完成図	該当がある場合				仕1-1-1-19、特記仕様書
14	電子納品成果品(事前協議チェックシート、電子媒体納品書含む)	電子納品範囲については監督員との協議による				鹿沼市電子納品ガイドライン
15	その他	監督員が必要と認める資料				
		○:作成資料 ●:検査で確認する資料 △:該当する場合に作成する資料(検査で確認)				

・様式については栃木県土木工事共通仕様書様式集を参照する。

※1 提出書類とは、施工に伴い作成する資料であって、完成時には現場とともに引き渡す書類である。

※2 様式総ー3のうち、『栃木県建設工事(変更)請負契約書第19条第1項及び』の記載を削除する。

※3 500万未満の施工計画書に記載する事項
1 工事概要
2 現場組織表
3 緊急時の施工体制及び対応
4 再生資源利用・利用促進(計画)書
5 その他(請負者・発注者が工事施工上必要な事項)

※4 請負額100万円未満の工事資料については、工事写真と出来形のわかる資料とする。(施工計画書等は不要)

※6 建設副産物情報交換システム(COBRIS)を利用して登録した場合は、電子データの提出不要。
電子データで提出する場合、国土交通省のホームページより配布している様式(Excel版)で作成する。

※7 「通知」「提出」「報告」「届出」は、電子メールでの提出も可とする。この場合、メール文を印刷することで発議者の押印は省略する。(処理・回答の決裁は必要)提出の頻度は、月に2回程度を標準とし、監督職員との協議により決定する。「指示」「協議」に関する工事打合せ簿は、従来通りの扱いとする。

※8 インデックスプリントは監督員が指示した場合作成する。(省略する場合は、検査時に電子データ(写真等)を確認できる用意をする。)

注)

建	建設業法
建則	建設業法施工規則
廃掃	廃棄物処理法
安	労働安全衛生法
安則	労働安全衛生規則
労基	労働基準法
土指針	土木工事安全施工技術指針
契	鹿沼市建設工事請負契約書
仕	栃木県土木工事共通仕様書
考査	考査項目別運用表

※5 2. 請負者手持ち資料(検査を受けた年度の翌年から5年間保存)

No.	工 事 資 料 名	検査資料	備 考
1	安全教育実施記録簿(写真添付)		仕1-1-1-26
2	産業廃棄物マニフェスト	△	廃掃12の3、仕1-1-1-18
3	建退共証紙購入報告書・建退共証紙受払簿		仕1-1-1-40
4	有資格者証写し一覧表(元請け、下請け)		安4、安則16
5	新規入場者教育実施記録簿(状況写真添付)		安則15
6	KY 活動等実施記録簿(状況写真添付)		安則24の11
7	重機等の検査証写し及び点検記録簿(自主点検票写真)		安則169
8	重機作業における誘導員及び人との分離措置状況写真		安則158
9	作業員名簿(自社・下請)		労基107
10	社内パトロール実施記録簿(状況写真添付)		考査
11	保安施設記録資料		土指針2-2.3
12	山留め、仮締切等の設置後点検記録		安則375
13	足場、支保工等の設置後点検記録		安則567
14	安全協議会等の実施記録簿(状況写真添付)		考査
15	各種安全パトロール指摘事項は正報告書		考査
16	舗装切取りコア等(500mm未満で異常が認められない場合には不要、確認は納入伝票等で行うものとする。)	△	仕1-1-1-23(出来形・品質)
17	工事カルテ(請負額500 万円以上)		仕1-1-1-5
18	交通整理員集計表及び伝票	△	仕1-1-1-23(出来形・品質)
19	創意工夫提案資料(状況写真添付)		考査
20	各機関等許可証等		仕1-1-1-35
21	地域コミュニケーション、ボランティア活動記録(状況写真添付)	△	考査
		△該当がある場合は(検査で確認する資料)	

※5 請負者手持ち資料とは、発注者に提出を要しないもの。ただし、施工段階あるいは完成検査時に、必要に応じて確認を求めることがあるもの。(原本・原稿等提示)

特記仕様書

交通誘導員については、警備業法による警備員とし配置場所は監督員と協議するものとする。
なお警備員は、下記のとおり延べ 14 人 見込んでいるが、警察等の協議により変更が生じた
場合等は別途協議する。

区分	現場条件	交通誘導員A			交通誘導員B		
		日数	配置	人数	日数	配置	人数
1	昼間勤務(8:00～17:00) 実働8時間(交代要員無し)				7	2	14
2	昼間勤務(8:00～17:00) 実働9時間(交代要員有り)						
3	夜間勤務(20:00～5:00) 実働8時間(交代要員無し)						
4	夜間勤務(20:00～5:00) 実働9時間(交代要員有り)						
5	24時間勤務 実働22時間(交代要員無し)						
6	24時間勤務 実働22時間(交代要員有り)						

公 表 単 価 一 覧 表

工事名：令和7年度市道0017号線街路樹伐採業務委託

名 称	形 状 ・ 寸 法	単位	単価（円）	適 用 区 分			摘 要
				機	労	材	
チェーンソー運転		日	28,600	○	○		

（備考）

- 1 本表に記載されている単価は、見積り若しくは特別調査により決定したものである。
- 2 適用区分に○印があるものは、次の価格を示す。「機」は機械器具等の損料または賃料、「労」は労務費、「材」は材料費。

総括情報表

事務所 設計書名 変更回数	05 鹿沼市 実施設計書 当初 07-05008100204-40 0		
適用単価区分 適用単価地区 単価適用日	1 実施単価 21 鹿 沼土木事務所管内 0-071010(0)		
諸経費体系 ファイル名	1 一般公共 令和7年度市道0017号線街路樹伐採業務委託. ES5		
	当 世 代		前 世 代
前払率 工種 現場環境改善費 市街地補正区分 交通規制区分 ゼロ債務工事に係る補正 週休二日補正区分 契約保証方法 ICT間接費率補正の有無 消費税等の率	前金払不可 13 道路維持工事 00 計上しない 11 市街地 01 一般交通影響あり（1） 01 補正なし 01 補正なし 03 補正なし 01 補正なし 06 10%適用		

＊本工事費＊ 内訳表

費目・工種・施工名称など	数	量	単 位	単 価	金 額	備 考
＊＊本 工 事＊＊						X1000
道路維持			1 式			Y0SZZ
樹木伐採工(吊るし切り) C=120cm～150cm未満	1		本			G0100 科目 第0001号内訳表
樹木伐採工(吊るし切り) C=150cm～200cm未満	4		本			G0200 科目 第0002号内訳表
樹木伐採工(吊るし切り) C=200m～250cm未満	3		本			G0300 科目 第0003号内訳表
高所作業車〔トラック架装リフト〕賃料 ブーム型			日			KQ950 0
トラック〔クレーン装置付〕賃料			日			KQK05 0
処分費 伐採樹木	15		t			S0022 0 施工 第0-0003号内訳表
交通誘導警備員の計上 交通誘導警備員 B	1		式			S0914 0 施工 第0-0004号内訳表

＊本工事費＊

内訳表

費目・工種・施工名称など	数	量	単	位	単	価	金	額	備	考
＊＊直接工事費＊＊										
共通仮設費（ 率分）										
＊＊共通仮設費計＊＊										
＊＊純工事費＊＊										
現場管理費										
＊＊工事原価＊＊										
一般管理費等										
＊＊一般管理費等計＊＊										
＊＊工事価格＊＊										

＊本工事費＊

内訳表

費目・工種・施工名称など	数	量	単	位	単	価	金	額	備	考
＊＊工事価格計＊＊										
消費税・地方 消費税額				1 式						
＊＊請負工事費＊＊										

樹木伐採工(吊るし切り)

科目内訳表

C=120cm～150cm未満						10	本	当り
施 工 名 称 な ど		数	量	単 位	単 価	金 額	備 考	
造園工				人			RA020	0
普通作業員				人			RA010	0
チェーンソー運転				日			F0100	0
トラック運搬 運搬距離 1 8 . 3 k m D I D地区あり		6.67		台			SF070	0
小計		10		本			施工 第0-0001号内訳表	
計		1		本				

樹木伐採工(吊るし切り)

科目内訳表

						10	本	当り
施 工 名 称 な ど		数	量	単 位	単 価	金 額	備 考	
C=150cm～200cm未満	造園工			人			RA020 0	
	普通作業員			人			RA010 0	
	チェーンソー運転			日			F0100 0	
	トラック運搬 運搬距離 1 8 . 3 k m D I D地区あり						SF070 0	
		11. 11		台			施工 第0-0001号内訳表	
	小計	10		本				
	計	1		本				

科目内訳表

10 本 当 り

施 工 名 称 など	数 量	単 位	単 価	金 額	備 考
造園工		人			RA020 0
普通作業員		人			RA010 0
チェーンソー運転		日			F0100 0
トラック運搬 運搬距離18.3km DID地区あり	16.67	台			SF070 0 施工 第0-0001号内訳表
小計	10	本			
計	1	本			

施 工 内 訳 表

トラック運搬 運搬距離18.3km DID地区あり						1	台	当り
名 称 ・ 規 格 な ど	数	量	単 位	単 価	金 額	備 考		
トラック運転 普通型			時間			SX120	施工	第0-0002号内訳表
小計	1		台					
A 運搬状況による区分 C 豪雪割増	=2 =1			B 運搬距離 (km)		=18.3		

トラック運転
普通型

施 工 内 訳 表

1 時間 当り

名 称 ・ 規 格 な ど	数 量	単 位	単 価	金 額	備 考
トラック [普通型]		時間			MA422
運転手 (一般)		人			RA075
軽油	3.900	L			TSX24
小計	1	時間			
A 規格	=2		B 供用日当運転時間 (標準=省略)	=0	
C 豪雪割増	=1		D 一般運転手 (人／h) 標準=省略	=0	
E 軽油 (L／h) 標準=省略	=0				

処分費
伐採樹木

施 工 内 訳 表

100 t 当り

名 称 ・ 規 格 な ど	数 量	単 位	単 価	金 額	備 考
木くず処理費 伐採樹木	100.000	t			T2768
計	100	t			
小計	1	t			
A 廃材種別	=2				

交通誘導警備員の計上
交通誘導警備員B

施 工 内 訳 表

1 式 当り

名 称 ・ 規 格 な ど	数 量	単 位	単 価	金 額	備 考
交通誘導警備員B	14.000	人・日			SA063 施工 第0-0005号内訳表
小計	1	式			
A 必要日数 C 交通誘導警備員	=7 =2		B 配置人数		=2

交通誘導警備員B

施 工 内 訳 表

1 人・日 当り

名 称 ・ 規 格 な ど	数 量	単 位	単 価	金 額	備 考
交通誘導警備員B		人			RA227
小計	1	人・日			
A 交通誘導警備員区分	=2				

入力データ一覧表

コード	名 称 ・ 規 格 な ど	数 量／ 単 位	単 価 金 額	条 件 名 称 値
G0100	樹木伐採工(吊るし切り) C=120cm～150cm未満	10 本		
RA020	造園工	人		
RA010	普通作業員	人		
F0100	チェーンソー運転	日		
SF070	トラック運搬 運搬距離 1 8 . 3 k m D I D 地区あり	6. 67 台		A=2, B=18. 3, C=1 A=D I D 地区あり, B=運搬距離 (k m) , C=豪雪割増 工種条件と同じ
G0200	樹木伐採工(吊るし切り) C=150cm～200cm未満	10 本		
RA020	造園工	人		
RA010	普通作業員	人		
F0100	チェーンソー運転	日		
SF070	トラック運搬 運搬距離 1 8 . 3 k m D I D 地区あり	11. 11 台		A=2, B=18. 3, C=1 A=D I D 地区あり, B=運搬距離 (k m) , C=豪雪割増 工種条件と同じ
G0300	樹木伐採工(吊るし切り) C=200m～250cm未満	10 本		
RA020	造園工	人		
RA010	普通作業員	人		
F0100	チェーンソー運転	日		
SF070	トラック運搬 運搬距離 1 8 . 3 k m D I D 地区あり	16. 67 台		A=2, B=18. 3, C=1 A=D I D 地区あり, B=運搬距離 (k m) , C=豪雪割増 工種条件と同じ

入力データ一覧表

コード	名 称 ・ 規 格 な ど	数 量／ 単 位	単 価 金 額	条 件 名 称 条 件 名 称
X1000	＊ ＊ 本 工 事 ＊ ＊			
Y0SZZ	道路維持	1 式		
G0100	樹木伐採工(吊るし切り) C=120cm～150cm未満	1 本		
G0200	樹木伐採工(吊るし切り) C=150cm～200cm未満	4 本		
G0300	樹木伐採工(吊るし切り) C=200m～250cm未満	3 本		
KQ950	高所作業車〔トラック架装リフト〕 賃料 ブーム型	日		
KQK05	トラック〔クレーン装置付〕 賃料	日		
S0022	処分費 伐採樹木	15 t		A=2 A=伐採樹木
S0914	交通誘導警備員の計上 交通誘導警備員B	1 式		A=7, B=2, C=2 A=必要日数, B=配置人数, C=交通誘導警備員B
G0000	＊ ＊ 直接工事費 ＊ ＊			
Z0050	共通仮設費 (率分)	1 式		
G1000	＊ ＊ 共通仮設費計 ＊ ＊			
G2000	＊ ＊ 純工事費 ＊ ＊			
Z0020	現場管理費	1 式		
G4000	＊ ＊ 工事原価 ＊ ＊			
Z0030	一般管理費等	1 式		
G3200	＊ ＊ 一般管理費等計 ＊ ＊			
G4800	＊ ＊ 工事価格 ＊ ＊			

入力データ一覧表

コード	名 称 ・ 規 格 な ど	数 量／ 単 位	単 価 金 額	条 件 名 値 条 件 名 称
G4500	**工事価格計**			
Z0039	消費税・地方消費税額	1 式		
G4900	**請負工事費**			

数 量 総 括 表

工事名：令和7年度市道0017号線街路樹伐採業務委託

[illegible]

平面図(1) S=1 : 1000



樹木寸法 150cm以上～200cm未満

樹木寸法 120cm以上～150cm未満

● 樹木伐採工8本

栃木県

鹿沼警察署

上殿緑地

下水道事務所
鹿沼市

終末処理場

鹿沼市環境ク

鹿沼市 都市建設部

出力年月日: 令和7年9月29日
この図面は、現況での道路区域を示しているものです。測量図ではありませんので、権利関係を確認することができません。
また現況が変わっているところもありますので、現地を確認してください。

0 1:1000 50m



出力年月日:令和7年9月29日
この図面は、現況での道路区域を示しているものです。測量図ではありませんので、権利関係を確認することができません。
また現況が変わっているところもありますので、現地を確認してください。

0 1:1000 50m

平面図(3) 1:1000



樹木寸法 200cm以上～250cm未満

樹木寸法 150cm以上～200cm未満


栄町2丁目

カスミ鹿沼店

国道121号

鹿沼市 都市建設部

出力年月日:令和7年9月29日
この図面は、現況での道路区域を示しているものです。測量図ではありませんので、権利関係を確認することができません。
また現況が変わっているところもありますので、現地を確認してください。

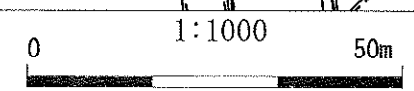


位置図

4



令和7年度市道0017号線街路樹伐採業務委託

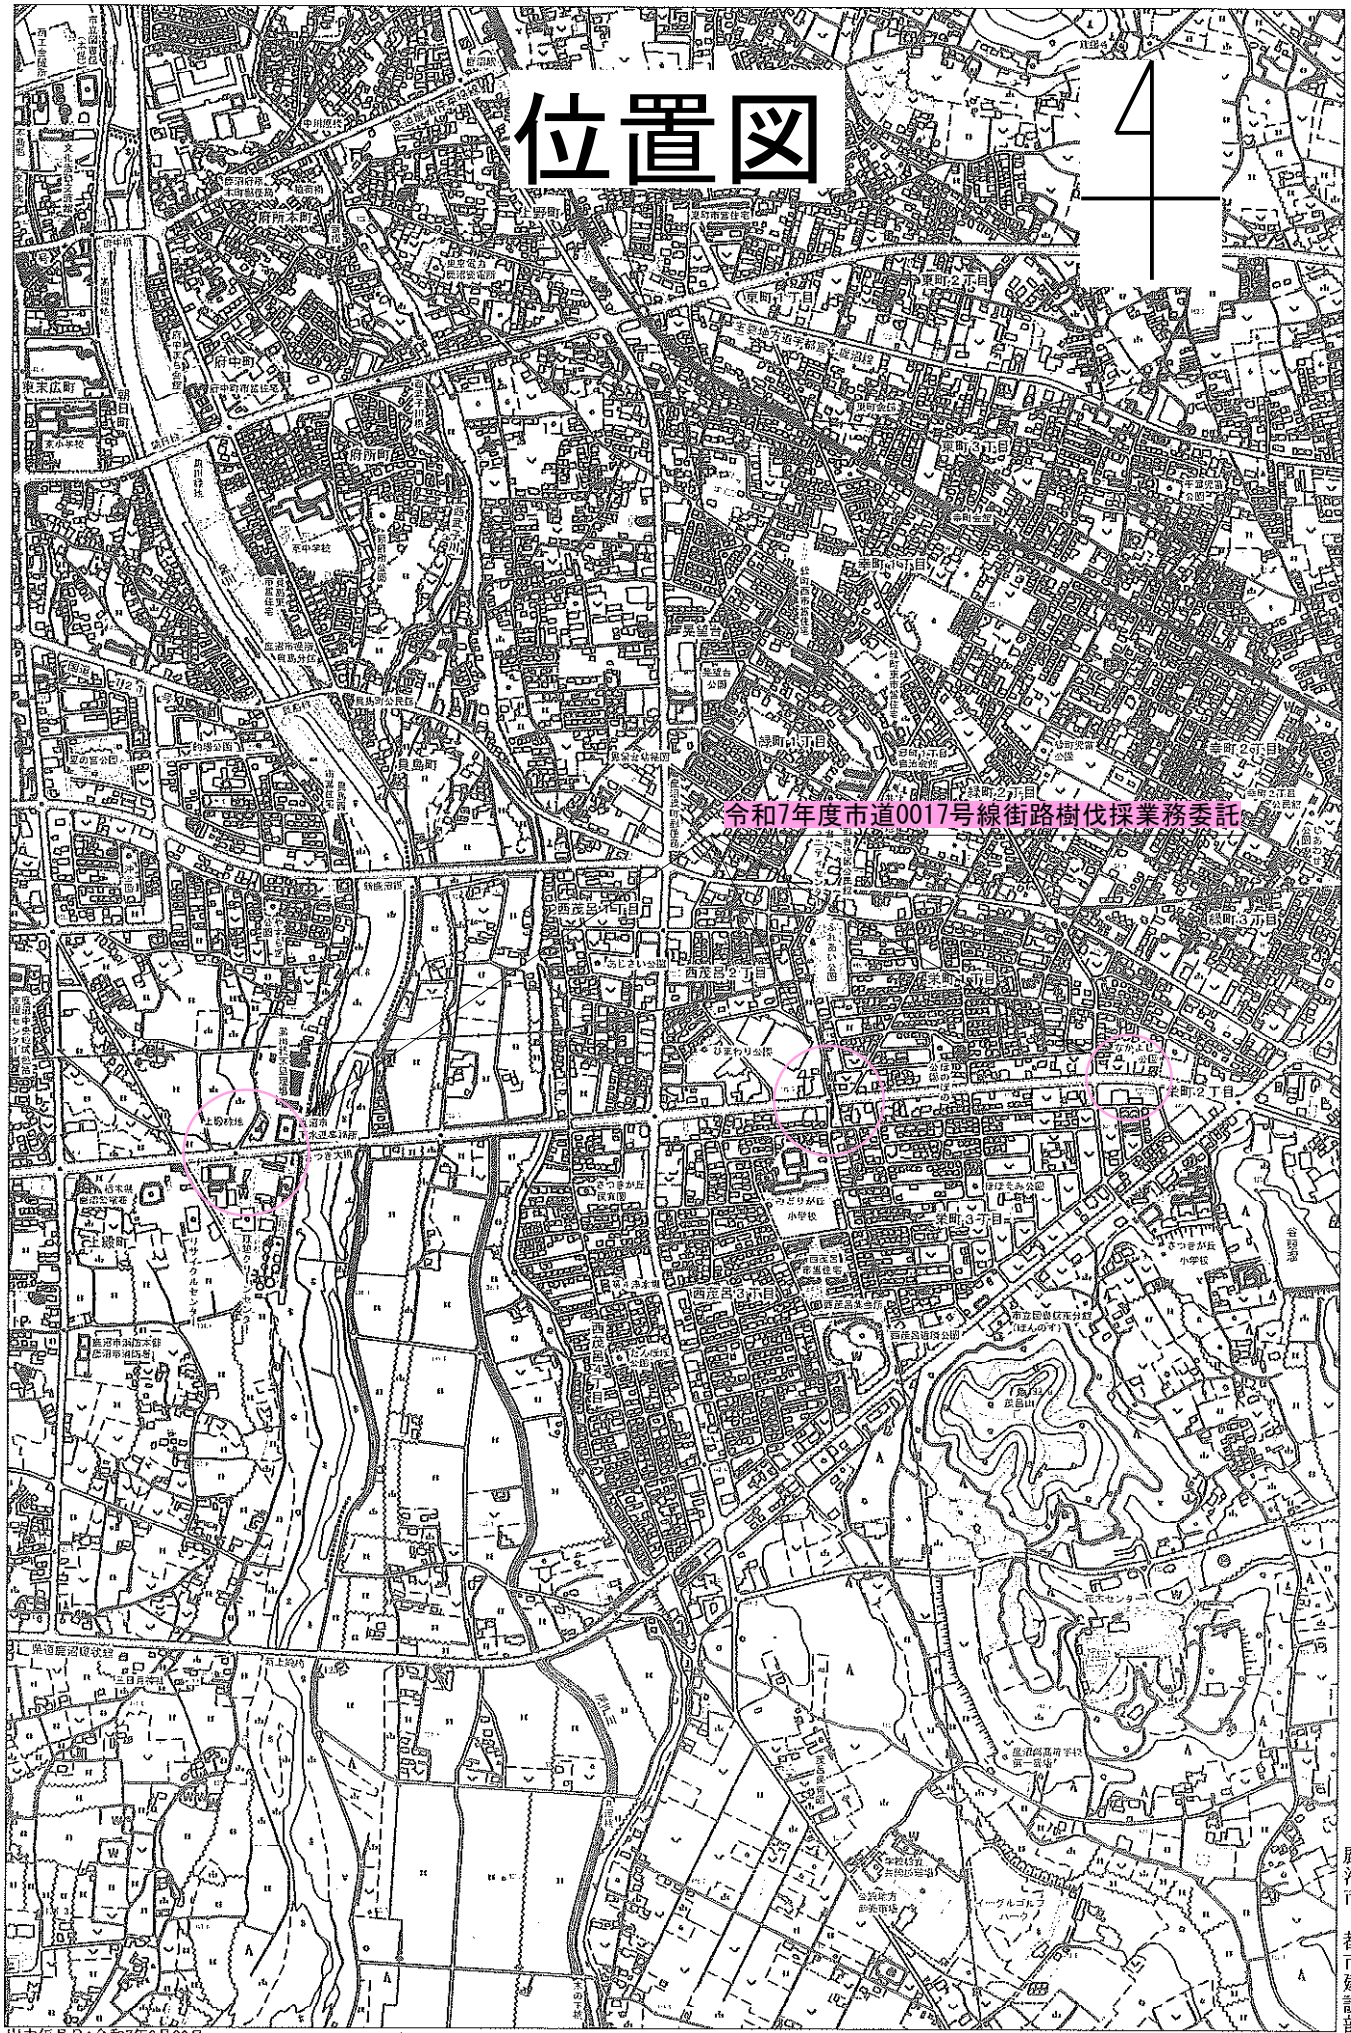

出力年月日: 令和7年9月30日

この図面は、現況での道路区域を示しているものです。測量図ではありませんので、権利関係を確認することができません。
また現況が変わっているところがありますので、現地を確認してください。

0 1:15000 800m