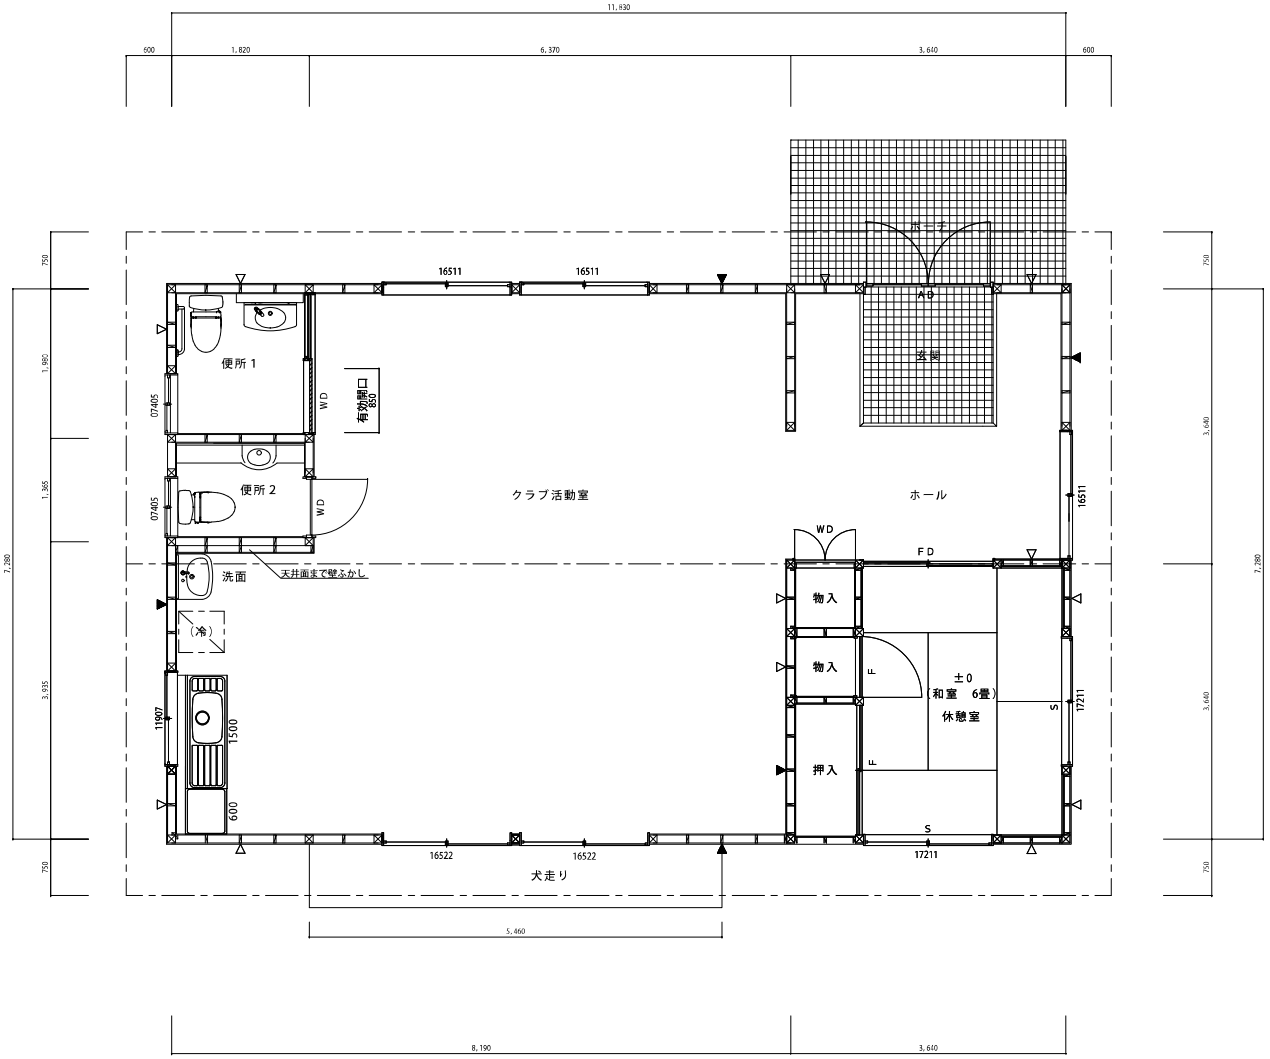

注）　△　印：筋かい105×45を示す（　▲　印：タスキ掛け）

平面詳細図　S　1：50

一級建築士大臣登録第154632号　上原　茂

工事名称	みなみ小学校学童保育館新築工事		承　諾　印
図面名称/縮尺	平面詳細図　（S：1/50）	図面番号	
設計年月日		A-9	
設　計　者			
鹿沼市都市建設部建築課			

一級建築士　大臣登録第１５４６３２号　上原　茂