# 設　　計　　書

## 白桑田地区地形図作成業務委託

鹿 沼 市　　白桑田
工　　期　　令和9年3月10日限り

### 設　　計　　概　　要

○水準測量　　1.623㎞

○一筆高低測量　　0.26㎢

○数値地形測量　　0.26㎢

| 検 算 者 |
| --- |
| |
| 設 計 者 |
| |

鹿　　沼　　市　　役　　所

（甲－1）

# 設　計　書

事　業　費　¥

内　訳

工　事　費　¥

本　工　事　費　¥

用　地　費　¥

補　償　費　¥

委　託　費　¥

（内消費税相当額　¥　　）

測　試　費　¥

事　務　費　¥

| 変更前回実施 | | | 変更今回 | | |
|---|---|---|---|---|---|
| 設計額 | 委託価格 | | 設計額 | 委託価格 | |
| | 消費税相当額 | | | 消費税相当額 | |
| | 請負委託費 | | | 請負委託費 | |
| 請負額 | 請負価格 | | 請負額 | 請負価格 | |
| | 消費税相当額 | | | 消費税相当額 | |
| | 請負代金 | | | 請負代金 | |
| 請負率 | | | 増減額 | | |

変更理由

鹿　沼　市　役　所

（甲－2）

# 委　託　仕　様　書

令和7年5月1日適用

## Ⅰ　共通仕様

### 1. 委託仕様については下記の通りとする

本業務委託は栃木県県土整備部発行の業務委託共通仕様書等に準拠し、履行するものとする。

〇栃木県県土整備部発行の業務委託共通仕様書

http://www.pref.tochigi.lg.jp/h02/town/koukyoujigyou/kensetsu/kyoutuusiyousyokankei.html

### 2. テクリスへの登録

受注者は、請負額が100万円以上でテクリスに登録ができる業務の場合は、業務実施情報データサービス（テクリス）に基づき、受注・変更・完成・訂正時に「登録のための確認のお願い」を作成し、監督職員の確認を受けたうえで、受注時は契約後、変更時は変更のあった日から、土曜日、日曜日、祝日等を除き10日以内に、訂正時は適宜登録しなければならない。これは、用地補償コンサルタント業務も同様とする。

ただし、請負額が100万円未満の場合及び登録申請不要団体、登録申請不要事業についてはこの限りではない。

### 3. 成果品の電子納品について

受注者は原則として成果品の電子納品を実施しなければならない。電子納品にあたっては、「鹿沼市電子納品運用ガイドライン」を遵守すること。

# 白桑田地区地形図作成業務特記仕様書

## 第１章　総則

（適用範囲）

第 1-1 条　白桑田地区地形図作成業務の施行にあたっては、栃木県農政部制定「調査･測量･設計業務共通仕様書」（令和８年１０月）（以下「共通仕様書」という。）及び国土交通省の「公共測量作業規程」によるほか、同仕様書に対する特記及び追加事項は、この特記仕様書によるものとする。

（目的）

第 1-2 条　この業務は、圃場整備事業の計画平面図等に利用する地形図作成を行うものである。

（場所）

第 1-3 条　業務の履行場所は、鹿沼市　白桑田で、別添位置図に示すとおりである。

（業務概要）

第 1-4 条　本業務の概要は次のとおりであり、詳細は第 3 章に示すものとする。

(1)　空中写真測量平面図化　Ａ＝0.26ｋｍ$^2$（地図情報レベル 1000）

（監督職員の業務分担）

第 1-5 条　この業務の監督職員は、次に掲げる業務を担当し受注者又は主任技術者等には主として主任監督員及び監督員が対応する。

(1)　総括監督員

ア　総括監督員の権限は、総括業務を担当し業務主任技術者等に対する必要な指示、承諾又は協議等のうち重要なもの。

イ　重要な委託業務の設計変更、一時中止又は契約の変更、解除の必要があると認められる場合における当該措置を必要とする理由、その他必要と認められる事項に係る上都賀農業振興事務所農村整備部長等への報告

ウ　主任監督員及び監督員の総括

(2)　主任監督員

ア　業務を担当し、業務主任技術者等に対する必要な指示、承諾又は協議等の処理（重要なもの及び簡易なものを除く。）

イ　委託業務の設計変更（重要なものを除く。）、一時中止又は契約の変更、解除の必要があると認められる場合における当該措置を必要とする理由、その他必要と認められる事項に係る総括監督員への報告

ウ　監督員の指揮監督

(3)　監督員

ア　業務を担当し、業務主任技術者等に対する必要な指示、承諾又は協議等のうち簡易なものの処理

イ　軽易な委託業務の設計変更、一時中止又は契約の変更、解除の必要があると認められる場合における当該措置を必要とする理由、その他必要と認められる事項に係る主任監督員への報告

（一般事項）

第 1-6 条　業務委託契約書及び共通仕様書に示す以外の一般事項は次のとおりである。

(1)　図化の作業計画については事前に監督員と打合せ承諾を得るものとする。

(2)　作業に伴う立木伐採等については、事前に監督員と打合せを行い承諾を得るとともに、所有者の承諾を得た後に行うものとする。また、伐採は必要最小限にとどめるとともに、伐採した有価木は付近に整理し、みだりに第三者に被害を与え、トラブルの生じることのないよう留意するものとする。

第 2 章　作業条件

（作業条件）

第 2-1 条　測量作業の基本条件は、次のとおりである。

(1)　資料収集

本業務に必要な三角点、水準点、公図等の作成作業に必要な資料の補足は、受注者において入手するものとする。

(2)　水準測量

水準測量は近傍の圃場整備事業実施地区の標高を与点として行う事を基本事項とするが、近傍に予点がない場合は、監督員と協議の上、基準となる標高を決定するものとする。

(3)　図化作業

図化作業における留意点は、次のとおりとする。

1)　写真上判読困難な事項については、図化に先立ち図化縮尺とほぼ同縮尺の引伸ばし写真を現地に携行し、現地で直接引伸ばし写真に明示するものとする。

2)　細部図化に当たっては、現地調査結果にしたがい次の事項に留意して行うものとする。

①　水田、畑、山地、宅地等の利用区分

②　家屋その他施設の形状・大きさ

③　道路、水路、河川、沼、側水路等の位置形状、大きさ、流水方向

④　その他本業務に関する特徴的事項

3)　図画割・装飾については、監督員の指示による。

第 3 章　作業内容

（作業項目及び数量）

第 3-1 条　本作業における作業項目は、次表のとおりとする。

| 作業項目 | 数量 | 備考 |
|---|---|---|
| 作業計画 | 0.26　k ㎡ | |
| 現地調査 | 0.26　k ㎡ | |
| 数値図化　地図情報レベル 1000 | 0.26　k ㎡ | |
| 数値編集 | 0.26　k ㎡ | |
| 補測編集 | 0.26　k ㎡ | |
| 数値地形図データファイルの作成 | 0.26　k ㎡ | |
| ３級水準測量 | 1.623　km | |
| 水準点設置 | 10　点 | 永久標識 |
| 一筆高低測量 | 0.26　k ㎡ | |

（業務主任技術者）

第 3-2 条　業務主任技術者は、共通仕様書第 7 条によるものとし、測量士でなければならない。

第 4 章　打合せ

（打合せ）

第 4-1 条　共通仕様書第 9 条に基づく打合せについては、主として次の段階で行うものとする。

また、初回及び最終回の打合せには業務主任技術者が出席するものとする。

初　回　　測量作業着手前の段階

中　間（1 回）　適時

最終回　　報告書原稿作成段階

なお、業務を適正かつ円滑に実施するために、受注者の業務担当は、業務打合せ記録簿を成し、上記の打合せの都度内容について、監督員と相互に確認するものとする。

第 5 章　成果物

（成果物）

第 5-1 条　成果物は、「鹿沼市電子納品運用ガイドライン」に基づいて作成した電子データを電子媒体で正副 2 部提出するほか、次のとおりとする。

1. 測量成果簿（最終成果物の出力図　２部　市販のファイル綴じ込み）　１部

（成果物の提出先）

第 5-2 条　　成果物の提出先は、次のとおりとする。

鹿沼市役所経済部農政課

第 6 章　契約変更

（契約変更）

第 6-1 条　業務委託契約書第 18 条から第 26 条に規定する発注者と受注者による協議事項は、次のとおりとする。

(1)　第 3-1 条に示す「作業項目及び数量」に変更が生じた場合。
(2)　第 4-1 条に示す「打合せ」に変更が生じた場合。
(3)　第 5-1 条に示す「成果物」に変更が生じた場合。
(4)　履行期間の変更が生じた場合。
(5)　関係者協議等対外的協議により業務計画等に変更が生じた場合。
(6)　その他

第7章　定めなき事項

（定めなき事項）

第 7-1 条　この特記仕様書に定めなき事項又はこの業務の実施に当たり疑義が生じた場合は、必要に応じて監督員と協議するものとする。

# 総 括 情 報 表

| | | |
|---|---|---|
| 事務所 | 05 鹿沼市 | |
| 設計書名 | 実施設計書　　当初　　08-11111111111-40 | |
| 変更回数 | 0 | |
| 適用単価区分 | 1　実施単価 | |
| 適用単価地区 | 21 鹿　沼土木事務所管内 | |
| 単価適用日 | 0-081010(0) | |
| 諸経費体系 | 3　委託業務 | |
| ファイル名 | R8白桑田地区地形図作成業務委託.ES5 | |
| | 当　世　代 | 前　世　代 |
| 発注区分 | 01　一般・コンサル | |
| 旅費交通費率計上 | 10　率計上有(宿泊等伴わない) | |
| 消費税等の率 | 06　１０％適用 | |

# ＊測量業務委託費＊内訳表

| 費目・工種・施工名称など | 数　量 | 単　位 | 単　価 | 金　額 | 備　考 |
|---|---|---|---|---|---|
| ＊＊測量業務＊＊ | | | | | X1000 |
| 基準点測量 | | 1式 | | | Y1A1000 |
| 水準測量 | | 1式 | | | Y2A1200 |
| 3級水準測量<br>道路上の作業<br>市街地乙／平　地 | 1.623 | ｋｍ | | | SH021　0<br>施工　第0-0001号内訳表 |
| 水準点設置（永久標識） | 10 | 点 | | | SH024　0<br>施工　第0-0002号内訳表 |
| 一筆高低測量<br>道路上平地、市街地乙<br>※見積徴収平均値 | 0.26 | ｋｍ２ | | | W0001　999 |
| 数値地形測量 | | 1式 | | | Y1A3000 |
| 数値図化（作業計画）<br>地図情報Ｌ１０００　１５．１ｋｍ２以下<br>市街地乙／平　地 | 0.26 | ｋｍ２ | | | SH311　0<br>施工　第0-0003号内訳表 |
| 数値図化（現地調査）<br>地図情報Ｌ１０００　１５．１ｋｍ２以下<br>市街地乙／平　地 | 0.26 | ｋｍ２ | | | SH314　0<br>施工　第0-0004号内訳表 |

# ＊測量業務委託費＊内訳表

| 費目・工種・施工名称など | 数　量 | 単　位 | 単　価 | 金　額 | 備　考 |
|---|---|---|---|---|---|
| 数値図化（数値図化）<br>地図情報Ｌ１０００　１５．１ｋｍ２以下<br>市街地乙／平　地 | 0.26 | ｋｍ２ | | | SH320　0<br>施工　第0-0005号内訳表 |
| 数値図化（数値編集）<br>地図情報Ｌ１０００　１５．１ｋｍ２以下<br>市街地乙／平　地 | 0.26 | ｋｍ２ | | | SH323　0<br>施工　第0-0006号内訳表 |
| 数値図化（補測編集）<br>地図情報Ｌ１０００　１５．１ｋｍ２以下<br>市街地乙／平　地 | 0.26 | ｋｍ２ | | | SH326　0<br>施工　第0-0007号内訳表 |
| 数値図化（数値地形図データファイル作成）<br>地図情報Ｌ１０００　１５．１ｋｍ２以下 | 0.26 | ｋｍ２ | | | SH329　0<br>施工　第0-0008号内訳表 |
| 打合せ | | １式 | | | Y1A6000 |
| 打合せ<br>着手・中間・納入（中間１回） | 1 | 業務 | | | SH591　0<br>施工　第0-0009号内訳表 |
| ＊＊人件費等合計＊＊ | | | | | |
| ＊＊旅費交通費＊＊ | | １式 | | | Z0006 |
| ＊＊安全費＊＊ | | １式 | | | Z0008 |

# ＊測量業務委託費＊内訳表

| 費目・工種・施工名称など | 数　量 | 単　位 | 単　価 | 金　額 | 備　考 |
|---|---|---|---|---|---|
| ＊＊成果品作成費（測量業務）＊＊ | | 1式 | | | Z0018 |
| 印刷製本費 | | | | | W0001 |
| ※見積徴収平均値 | 1 | 式 | | | 999 |
| ＊＊直接経費＊＊ | | | | | |
| ＊＊直接測量費＊＊ | | | | | |
| ＊＊諸経費＊＊ | | 1式 | | | |
| ＊＊測量業務価格＊＊ | | | | | |
| ＊＊業務価格計＊＊ | | | | | |
| 消費税・地方消費税額 | | 1式 | | | |
| ＊＊業務費＊＊ | | | | | |

# 施 工 内 訳 表

３級水準測量
道路上の作業　　市街地乙／平　地　　1　ｋｍ　当り

| 名　称　・　規　格　な　ど | 数　量 | 単　位 | 単　価 | 金　額 | 備　考 |
|---|---|---|---|---|---|
| 測量技師 | | 人 | | | RA730 |
| 測量技師補 | | 人 | | | RA735 |
| 測量助手 | | 人 | | | RA740 |
| 測量主任技師 | | 人 | | | RA727 |
| 測量技師 | | 人 | | | RA732 |
| 測量技師補 | | 人 | | | RA737 |
| 機械経費 | | % | | | #01 |
| 通信運搬費等 | | % | | | #01 |
| 材料費 | | % | | | #01 |
| 精度管理費 | | % | | | #02 |
| 変化率補正 | | | | | +00<br>上記金額の合計額×変化率 |
| １ｋｍ当り換算 | | ｋｍ | | | +00 |

# 施 工 内 訳 表

当り

| 名　称　・　規　格　な　ど | 数　　量 | 単　位 | 単　　価 | 金　　額 | 備　　考 |
|---|---|---|---|---|---|
| 安全費（交通整理等） | 1.000 | 式 | | | E9000<br>施工単価には含まれず、直接経費に加算 |
| 成果品作成費算出対象直接人件費 | 1.000 | | | | E3400<br>施工単価には含まれない |
| 旅費交通費算出対象直接人件費 | 1.000 | | | | E3500<br>施工単価には含まれない |
| 小計 | 1 | ｋｍ | | | |
| A　測量区分<br>C　地域区分 | =3<br>=3 | | B　測量位置区分<br>E　安全費（交通整理等）区分 | | =1<br>=4 |
| | | | | | |
| | | | | | |
| | | | | | |
| | | | | | |
| | | | | | |
| | | | | | |
| | | | | | |

08-11111111111-40

水準点設置（永久標識）

# 施 工 内 訳 表

1　　点　　当り

| 名　称　・　規　格　な　ど | 数　　量 | 単　位 | 単　　価 | 金　　額 | 備　　考 |
|---|---|---|---|---|---|
| 測量技師 | | 人 | | | RA730 |
| 測量技師補 | | 人 | | | RA735 |
| 測量助手 | | 人 | | | RA740 |
| 測量補助員 | | 人 | | | RA744 |
| 測量技師補 | | 人 | | | RA737 |
| 測量助手 | | 人 | | | RA742 |
| 機械経費 | | % | | | #01 |
| 通信運搬費等 | | % | | | #01 |
| 材料費 | | % | | | #01 |
| 精度管理費 | | % | | | #02 |
| １点当り換算 | | 点 | | | +00 |
| 安全費（交通整理等） | 1.000 | 式 | | | E9000<br>施工単価には含まれず、直接経費に加算 |

# 施 工 内 訳 表

当り

| 名　称　・　規　格　な　ど | 数　　量 | 単　位 | 単　　価 | 金　　額 | 備　　考 |
|---|---|---|---|---|---|
| 成果品作成費算出対象直接人件費 | 1.000 | | | | E3400<br>施工単価には含まれない |
| 旅費交通費算出対象直接人件費 | 1.000 | | | | E3500<br>施工単価には含まれない |
| 小計 | 1 | 点 | | | |
| A　設置区分 | =1 | | B　安全費（交通整理等）区分 | | =4 |
| | | | | | |
| | | | | | |
| | | | | | |
| | | | | | |
| | | | | | |
| | | | | | |
| | | | | | |
| | | | | | |

08-11111111111-40

# 施 工 内 訳 表

数値図化（作業計画）
地図情報Ｌ１０００　１５．１ｋｍ２以下　　市街地乙／平　地　　１　　ｋｍ２　当り

| 名　称　・　規　格　な　ど | 数　　量 | 単　位 | 単　　価 | 金　　額 | 備　　考 |
|---|---|---|---|---|---|
| 測量主任技師 | | 人 | | | RA727 |
| 測量技師 | | 人 | | | RA732 |
| 測量技師補 | | 人 | | | RA737 |
| 機械経費 | | % | | | #01 |
| 精度管理費 | | % | | | #02 |
| 変化率補正 | | | | | +00<br>上記金額の合計額×変化率 |
| １ｋｍ２当り換算 | | | | | +00 |
| 成果品作成費算出対象直接人件費 | 1.000 | | | | E3400<br>施工単価には含まれない |
| 旅費交通費算出対象直接人件費 | 1.000 | | | | E3500<br>施工単価には含まれない |
| 小計 | 1 | ｋｍ２ | | | |
| A　地図情報レベル | =1 | | B　地域区分 | | =3 |
| | | | | | |

# 施 工 内 訳 表

数値図化（現地調査）

地図情報Ｌ１０００　１５．１ｋｍ２以下　　市街地乙／平　地　　１　　ｋｍ２　当り

| 名　称　・　規　格　な　ど | 数　　量 | 単　位 | 単　　価 | 金　　額 | 備　　考 |
|---|---|---|---|---|---|
| 測量技師 | | 人 | | | RA732 |
| 測量技師補 | | 人 | | | RA737 |
| 測量技師 | | 人 | | | RA730 |
| 測量技師補 | | 人 | | | RA735 |
| 機械経費 | | % | | | #01 |
| 通信運搬費等 | | % | | | #01 |
| 材料費 | | % | | | #01 |
| 精度管理費 | | % | | | #02 |
| 変化率補正 | | | | | +00<br>上記金額の合計額×変化率 |
| １ｋｍ２当り換算 | | | | | +00 |
| 成果品作成費算出対象直接人件費 | 1.000 | | | | E3400<br>施工単価には含まれない |
| 旅費交通費算出対象直接人件費 | 1.000 | | | | E3500<br>施工単価には含まれない |

# 施 工 内 訳 表

当り

| 名　称　・　規　格　な　ど | 数　　量 | 単　位 | 単　　価 | 金　　額 | 備　　考 |
|---|---|---|---|---|---|
| 小計 | 1 | ｋｍ２ | | | |
| A　地図情報レベル | =1 | | B　地域区分 | | =3 |
| | | | | | |
| | | | | | |
08-11111111111-40

# 施 工 内 訳 表

数値図化（数値図化）

地図情報Ｌ１０００　１５．１ｋｍ２以下　　市街地乙／平　地　　１　　ｋｍ２　当り

| 名　称　・　規　格　な　ど | 数　　量 | 単　位 | 単　　価 | 金　　額 | 備　　考 |
|---|---|---|---|---|---|
| 測量技師 | | 人 | | | RA732 |
| 測量技師補 | | 人 | | | RA737 |
| 測量助手 | | 人 | | | RA742 |
| 機械経費 | | % | | | #01 |
| 材料費 | | % | | | #01 |
| 精度管理費 | | % | | | #02 |
| 変化率補正 | | | | | +00<br>上記金額の合計額×変化率 |
| １ｋｍ２当り換算 | | | | | +00 |
| 成果品作成費算出対象直接人件費 | 1.000 | | | | E3400<br>施工単価には含まれない |
| 旅費交通費算出対象直接人件費 | 1.000 | | | | E3500<br>施工単価には含まれない |
| 小計 | 1 | ｋｍ２ | | | |
| A　地図情報レベル | =1 | | B　地域区分 | | =3 |

# 施 工 内 訳 表

数値図化（数値編集）

地図情報Ｌ１０００　１５．１ｋｍ２以下　　市街地乙／平　地　　１　　ｋｍ２　当り

| 名　称　・　規　格　な　ど | 数　　量 | 単　位 | 単　　価 | 金　　額 | 備　　考 |
|---|---|---|---|---|---|
| 測量技師 | | 人 | | | RA732 |
| 測量技師補 | | 人 | | | RA737 |
| 測量助手 | | 人 | | | RA742 |
| 機械経費 | | % | | | #01 |
| 材料費 | | % | | | #01 |
| 精度管理費 | | % | | | #02 |
| 変化率補正 | | | | | +00<br>上記金額の合計額×変化率 |
| １ｋｍ２当り換算 | | | | | +00 |
| 成果品作成費算出対象直接人件費 | 1.000 | | | | E3400<br>施工単価には含まれない |
| 旅費交通費算出対象直接人件費 | 1.000 | | | | E3500<br>施工単価には含まれない |
| 小計 | 1 | ｋｍ２ | | | |
| A　地図情報レベル | =1 | | B　地域区分 | | =3 |

# 施 工 内 訳 表

数値図化（補測編集）

地図情報Ｌ１０００　１５．１ｋｍ２以下　　市街地乙／平　地　　１　　ｋｍ２　当り

| 名　称　・　規　格　な　ど | 数　　量 | 単　位 | 単　　価 | 金　　額 | 備　　考 |
|---|---|---|---|---|---|
| 測量技師 | | 人 | | | RA732 |
| 測量技師補 | | 人 | | | RA737 |
| 測量助手 | | 人 | | | RA742 |
| 測量技師 | | 人 | | | RA730 |
| 測量技師補 | | 人 | | | RA735 |
| 測量助手 | | 人 | | | RA740 |
| 機械経費 | | % | | | #01 |
| 通信運搬費等 | | % | | | #01 |
| 材料費 | | % | | | #01 |
| 精度管理費 | | % | | | #02 |
| 変化率補正 | | | | | +00<br>上記金額の合計額×変化率 |
| １ｋｍ２当り換算 | | | | | +00 |

# 施 工 内 訳 表

当り

| 名　称　・　規　格　な　ど | 数　　量 | 単　位 | 単　　価 | 金　　額 | 備　　考 |
|---|---|---|---|---|---|
| 成果品作成費算出対象直接人件費 | 1.000 | | | | E3400<br>施工単価には含まれない |
| 旅費交通費算出対象直接人件費 | 1.000 | | | | E3500<br>施工単価には含まれない |
| 小計 | 1 | ｋｍ２ | | | |
| A　地図情報レベル | =1 | | B　地域区分 | | =3 |
| | | | | | |
| | | | | | |
| | | | | | |
| | | | | | |
| | | | | | |
| | | | | | |
| | | | | | |
| | | | | | |

# 施 工 内 訳 表

数値図化（数値地形図データファイル作成）
地図情報Ｌ１０００　１５．１ｋｍ２以下

１　　ｋｍ２　当り

| 名　称　・　規　格　な　ど | 数　　量 | 単　位 | 単　　価 | 金　　額 | 備　　考 |
|---|---|---|---|---|---|
| 測量技師 | | 人 | | | RA732 |
| 測量技師補 | | 人 | | | RA737 |
| 機械経費 | | % | | | #01 |
| 精度管理費 | | % | | | #02 |
| １ｋｍ２当り換算 | | | | | +00 |
| 成果品作成費算出対象直接人件費 | 1.000 | | | | E3400<br>施工単価には含まれない |
| 旅費交通費算出対象直接人件費 | 1.000 | | | | E3500<br>施工単価には含まれない |
| 小計 | 1 | ｋｍ２ | | | |
| A　地図情報レベル | =1 | | | | |
| | | | | | |
| | | | | | |
| | | | | | |

# 施 工 内 訳 表

打合せ
着手・中間・納入（中間１回）　　1　業務　当り

| 名　称　・　規　格　な　ど | 数　量 | 単　位 | 単　価 | 金　額 | 備　考 |
|---|---|---|---|---|---|
| 測量主任技師 | | 人 | | | RA727 |
| 測量技師 | | 人 | | | RA732 |
| 測量技師補 | | 人 | | | RA737 |
| 成果品作成費算出対象直接人件費 | 1.000 | | | | E3400<br>施工単価には含まれない |
| 旅費交通費算出対象直接人件費 | 1.000 | | | | E3500<br>施工単価には含まれない |
| 小計 | 1 | 業務 | | | |
| A　打合せ回数 | =1 | | B　中間打合せ回数（回） | | =1 |
| | | | | | |
| | | | | | |
| | | | | | |
| | | | | | |
| | | | | | |


# 入力データ一覧表

| コード | 名称・規格など | 数量／単位 | 単価／金額 | 条件値／条件名称 |
|---|---|---|---|---|
| X1000 | ＊＊測量業務＊＊ | | | |
| Y1A1000 | 基準点測量 | 1式 | | |
| Y2A1200 | 水準測量 | 1式 | | |
| SH021 | ３級水準測量<br>道路上の作業 | 1.623<br>ｋｍ | | A=3,B=1,C=3,E=4<br>A=３級水準測量,B=道路上の作業,C=市街地乙／平　地,E=その他<br>（現道上） |
| SH024 | 水準点設置（永久標識） | 10<br>点 | | A=1,B=4<br>A=永久標識設置,B=その他　（現道上） |
| W0001 | 一筆高低測量<br>道路上平地、市街地乙 | 0.26<br>ｋｍ２ | | A=1515000,B=0,C=999<br>A=単価,B=２次製品区分,C=機労材集計区分 |
| Y1A3000 | 数値地形測量 | 1式 | | |
| SH311 | 数値図化（作業計画）<br>地図情報Ｌ１０００　１５．１ｋｍ２以下 | 0.26<br>ｋｍ２ | | A=1,B=3<br>A=地図情報Ｌ１０００　１５．１ｋｍ２以下,B=市街地乙／平　地 |
| SH314 | 数値図化（現地調査）<br>地図情報Ｌ１０００　１５．１ｋｍ２以下 | 0.26<br>ｋｍ２ | | A=1,B=3<br>A=地図情報Ｌ１０００　１５．１ｋｍ２以下,B=市街地乙／平　地 |
| SH320 | 数値図化（数値図化）<br>地図情報Ｌ１０００　１５．１ｋｍ２以下 | 0.26<br>ｋｍ２ | | A=1,B=3<br>A=地図情報Ｌ１０００　１５．１ｋｍ２以下,B=市街地乙／平　地 |
| SH323 | 数値図化（数値編集）<br>地図情報Ｌ１０００　１５．１ｋｍ２以下 | 0.26<br>ｋｍ２ | | A=1,B=3<br>A=地図情報Ｌ１０００　１５．１ｋｍ２以下,B=市街地乙／平　地 |
| SH326 | 数値図化（補測編集）<br>地図情報Ｌ１０００　１５．１ｋｍ２以下 | 0.26<br>ｋｍ２ | | A=1,B=3<br>A=地図情報Ｌ１０００　１５．１ｋｍ２以下,B=市街地乙／平　地 |
| SH329 | 数値図化（数値地形図データファイル作成）<br>地図情報Ｌ１０００　１５．１ｋｍ２以下 | 0.26<br>ｋｍ２ | | A=1<br>A=地図情報Ｌ１０００　１５．１ｋｍ２以下 |
| Y1A6000 | 打合せ | 1式 | | |
| SH591 | 打合せ<br>着手・中間・納入（中間１回） | 1<br>業務 | | A=1,B=1<br>A=着手・中間・納入,B=中間打合せ回数（回） |
| G0000 | ＊＊人件費等合計＊＊ | | | |
| Z0006 | ＊＊旅費交通費＊＊ | 1式 | | |

# 入力データ一覧表

| コード | 名称・規格など | 数量／単位 | 単価<br>金額 | 条件値<br>条件名称 |
|---|---|---|---|---|
| Z0008 | ＊＊安全費＊＊ | 1式 | | |
| Z0018 | ＊＊成果品作成費（測量業務）＊＊ | 1式 | | |
| W0001 | 印刷製本費 | 1<br>式 | | A=50000,B=0,C=999<br>A=単価,B=２次製品区分,C=機労材集計区分 |
| G1000 | ＊＊直接経費＊＊ | | | |
| G2000 | ＊＊直接測量費＊＊ | | | |
| Z0020 | ＊＊諸経費＊＊ | 1式 | | |
| G4800 | ＊＊測量業務価格＊＊ | | | |
| G4500 | ＊＊業務価格計＊＊ | | | |
| Z0039 | 消費税・地方消費税額 | 1式 | | |
| G4900 | ＊＊業務費＊＊ | | | |
| | | | | |
| | | | | |
| | | | | |
| | | | | |
| | | | | |
| | | | | |
| | | | | |
| | | | | |

# 位 置 図

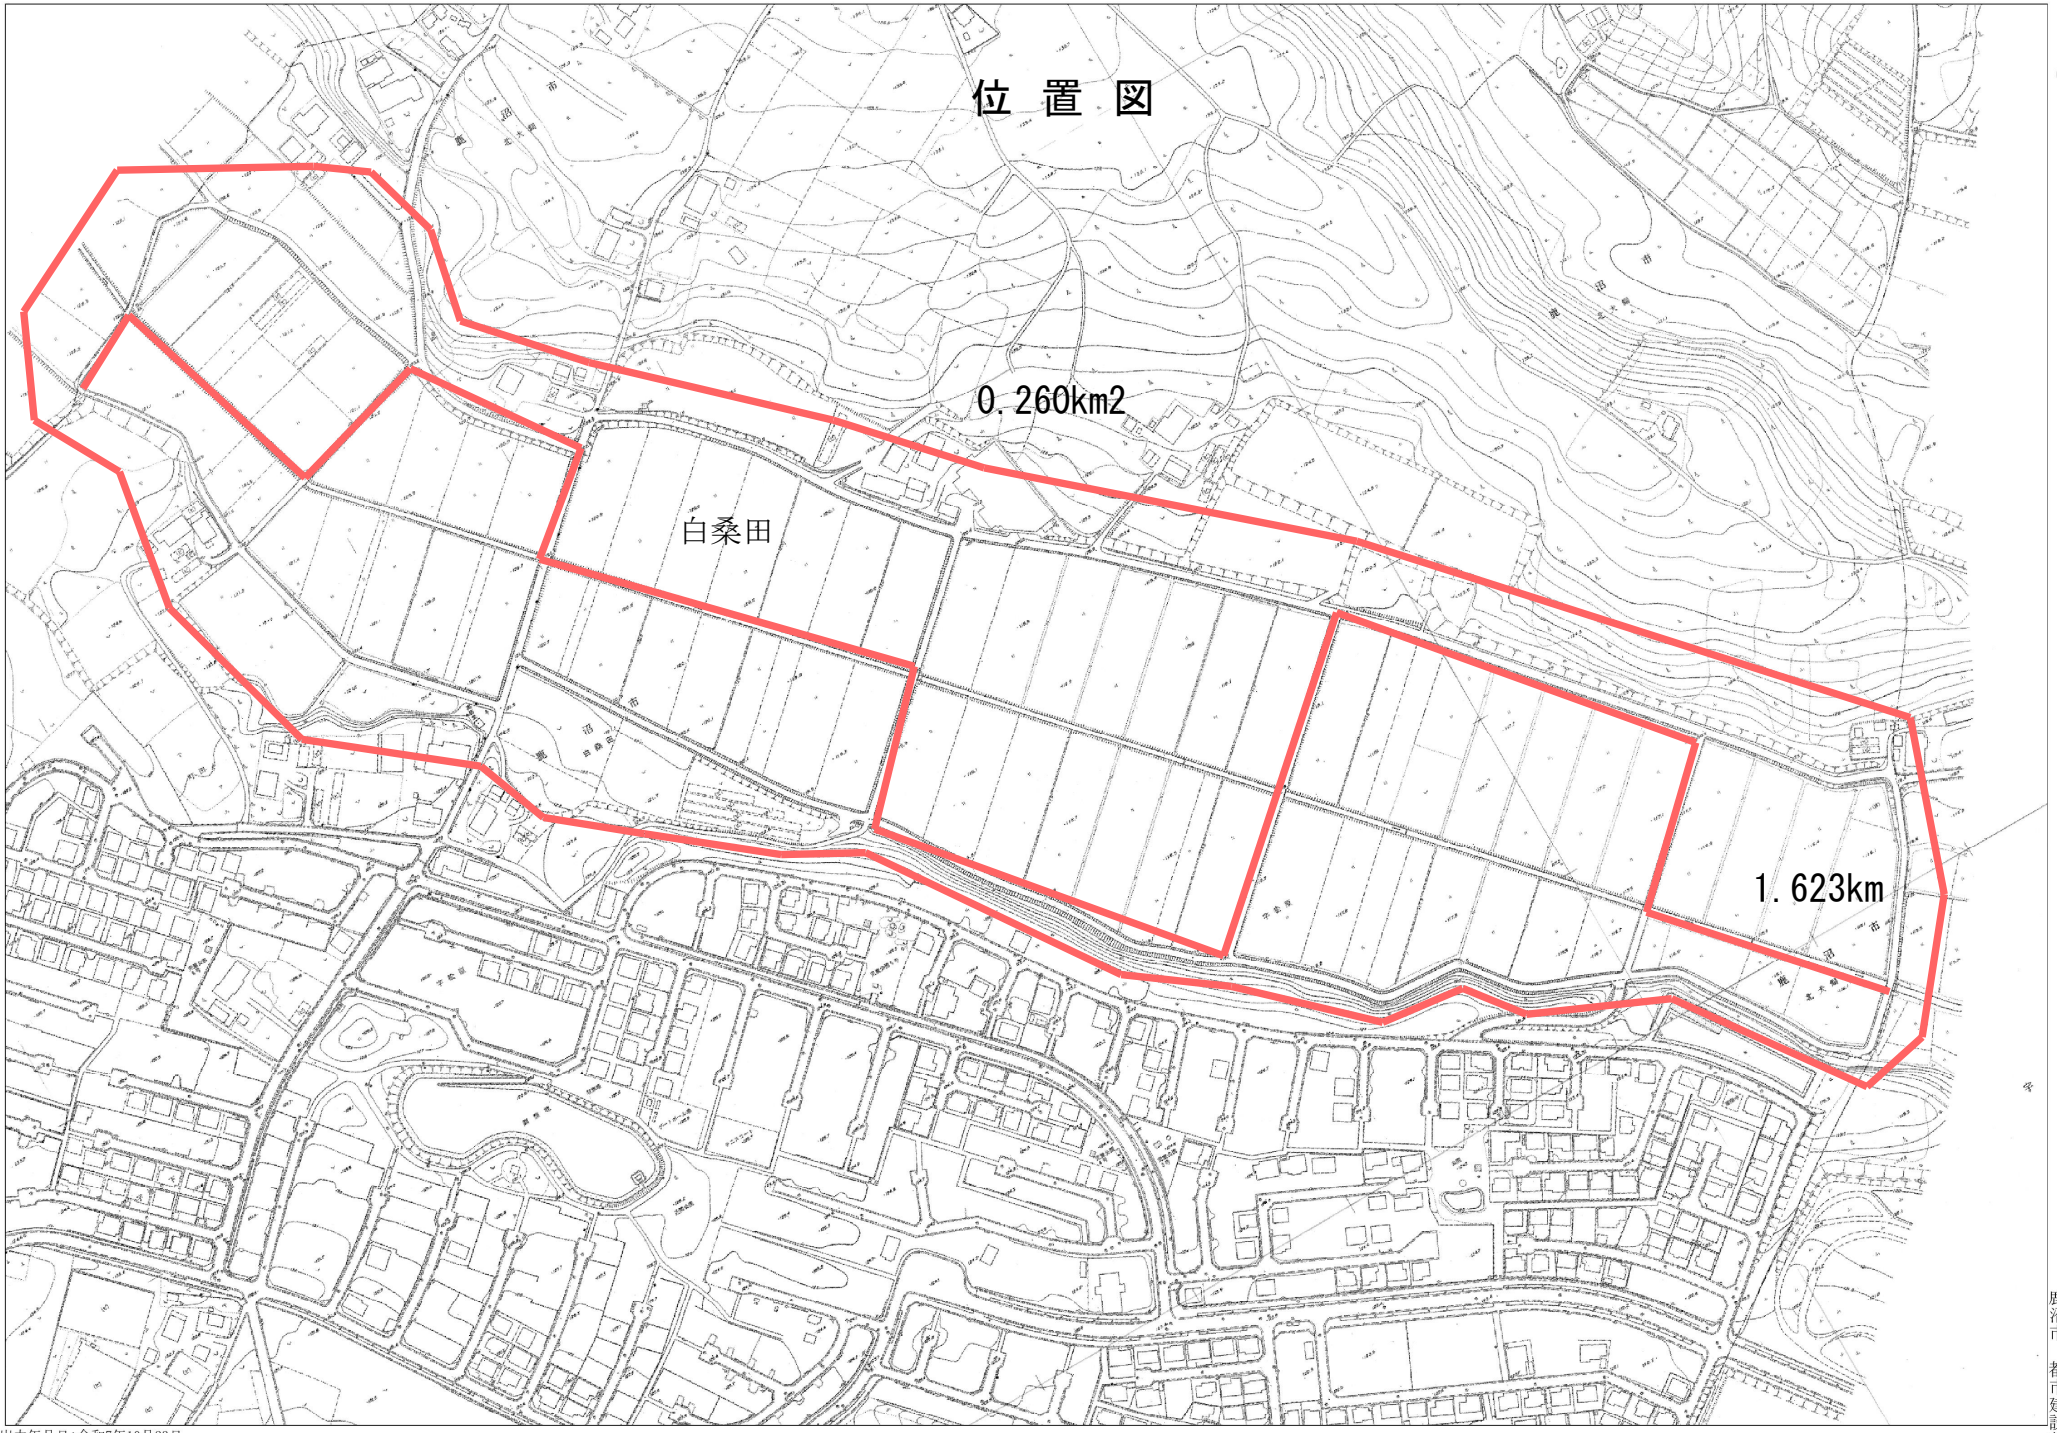


出力年月日：令和7年10月23日

この図面は、現況での道路区域を示しているものです。測量図ではありませんので、権利関係を確認することができません。
また現況が変わっているところもありますので、現地を確認してください。

1:1500

0 80m

鹿沼市 都市建設部

# 公　表　単　価　一　覧　表

委託名：白桑田地区地形図作成業務委託

| 名　　称 | 形　状　・　寸　法 | 単位 | 単価（円） | 適　用　区　分 | | | 摘　　要 |
|---|---|---|---|---|---|---|---|
| | | | | 機 | 労 | 材 | |
| 一筆高低測量 | 道路上平地、市街地乙 | km2 | 1,515,000 | ○ | ○ | | |
| 印刷製本費 | | 式 | 50,000 | ○ | ○ | ○ | |
| | | | | | | | |
| | | | | | | | |
（備考）

１　本表に記載されている単価は、見積り若しくは特別調査により決定したものである。

２　適用区分に○印があるものは、次の価格を示す。「機」は機械器具等の損料または賃料、「労」は労務費、「材」は材料費。